


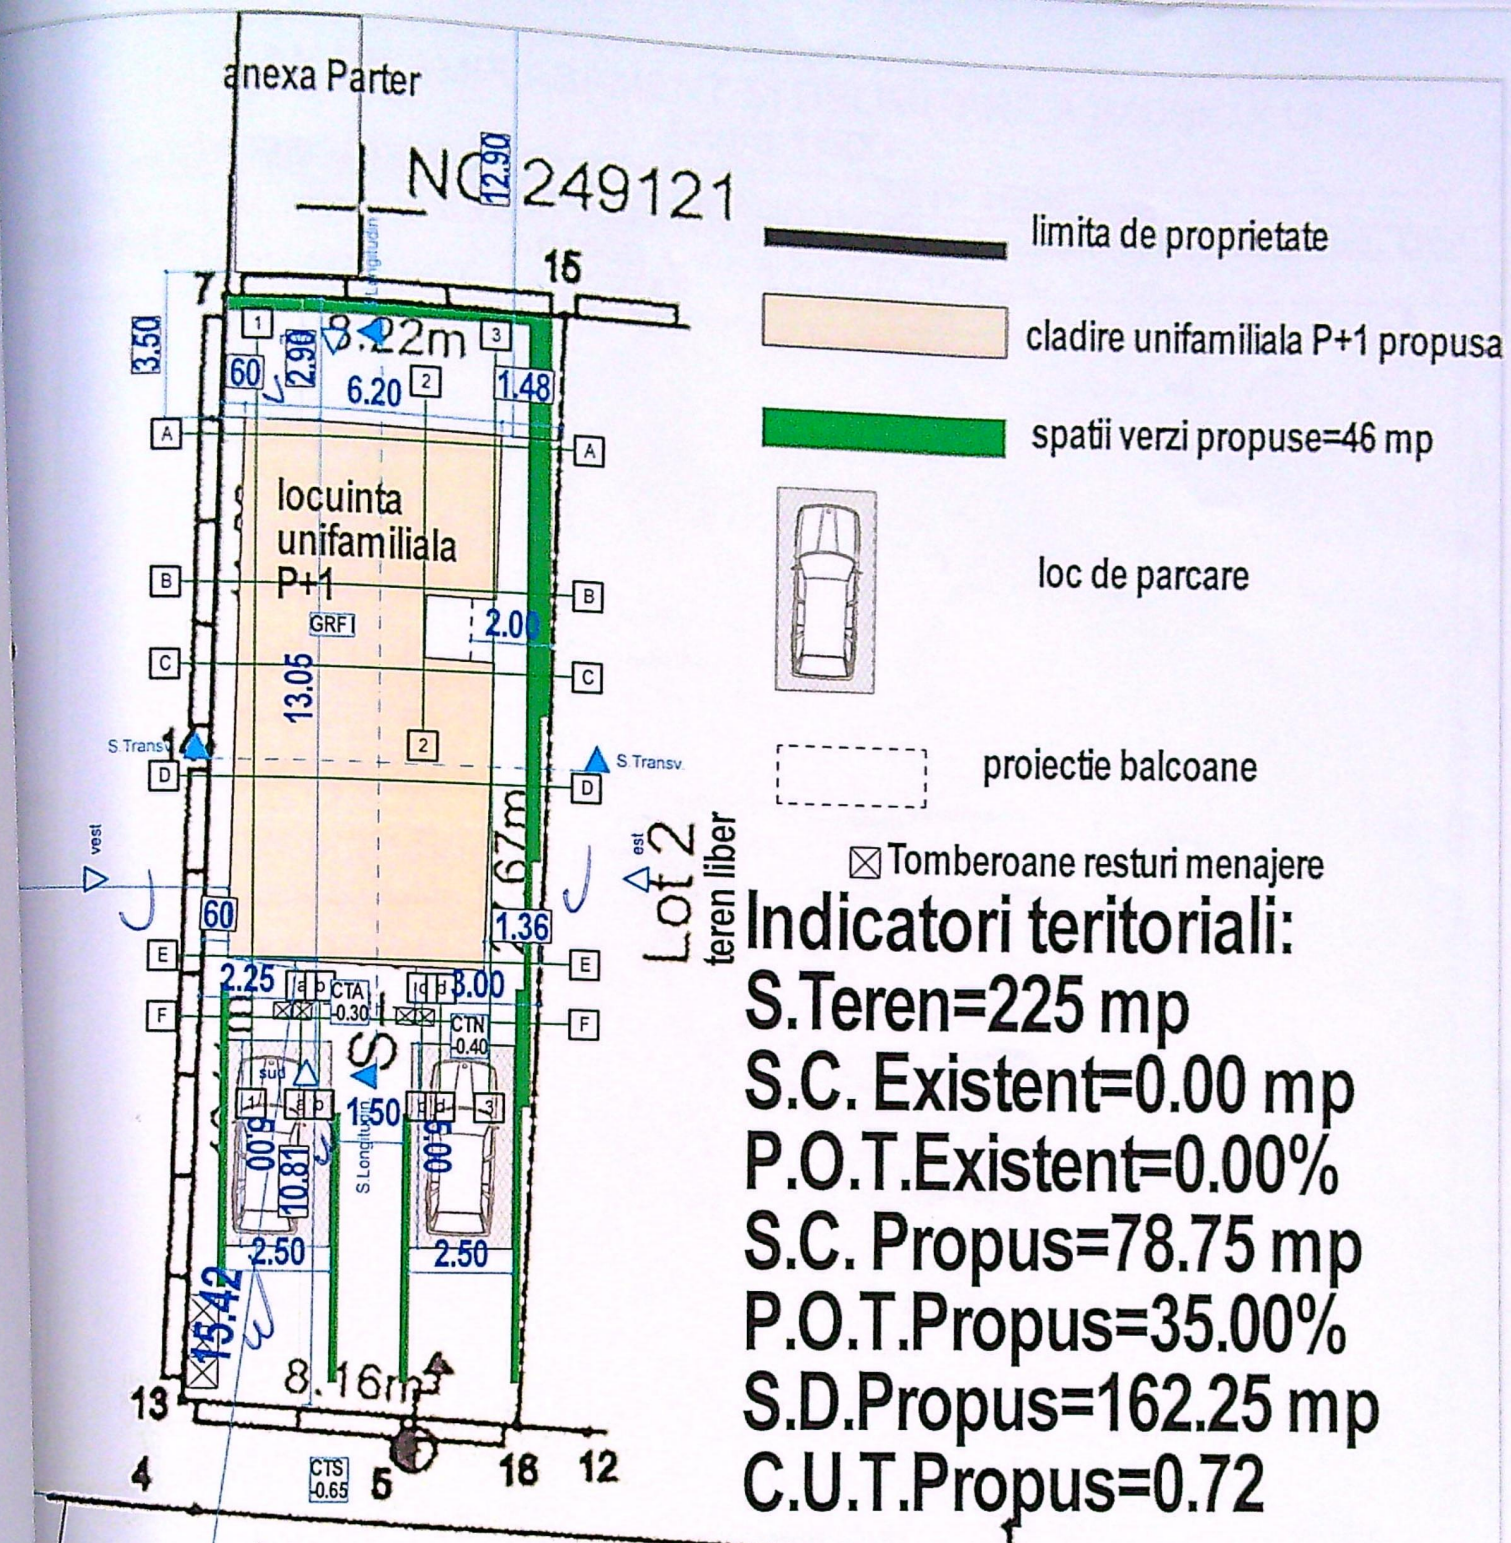

Aleea II Odesa (NC 247087)

3

2

PRIMĂRIA MUNICIPIULUI CRAIOVA

VIZAT SPRE NESCHIMBARE

NR. 1 construire

Anexa la autorizația de desființare



Nr. 691 din 20.04.2019

Arhitect șef. (M)

R.
23

ZA:
A.C.

ISA:
4.1

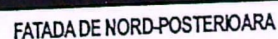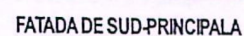


110

Arz

PLANS: A 10



FATADA DE EST-LATERALA DREAPTA

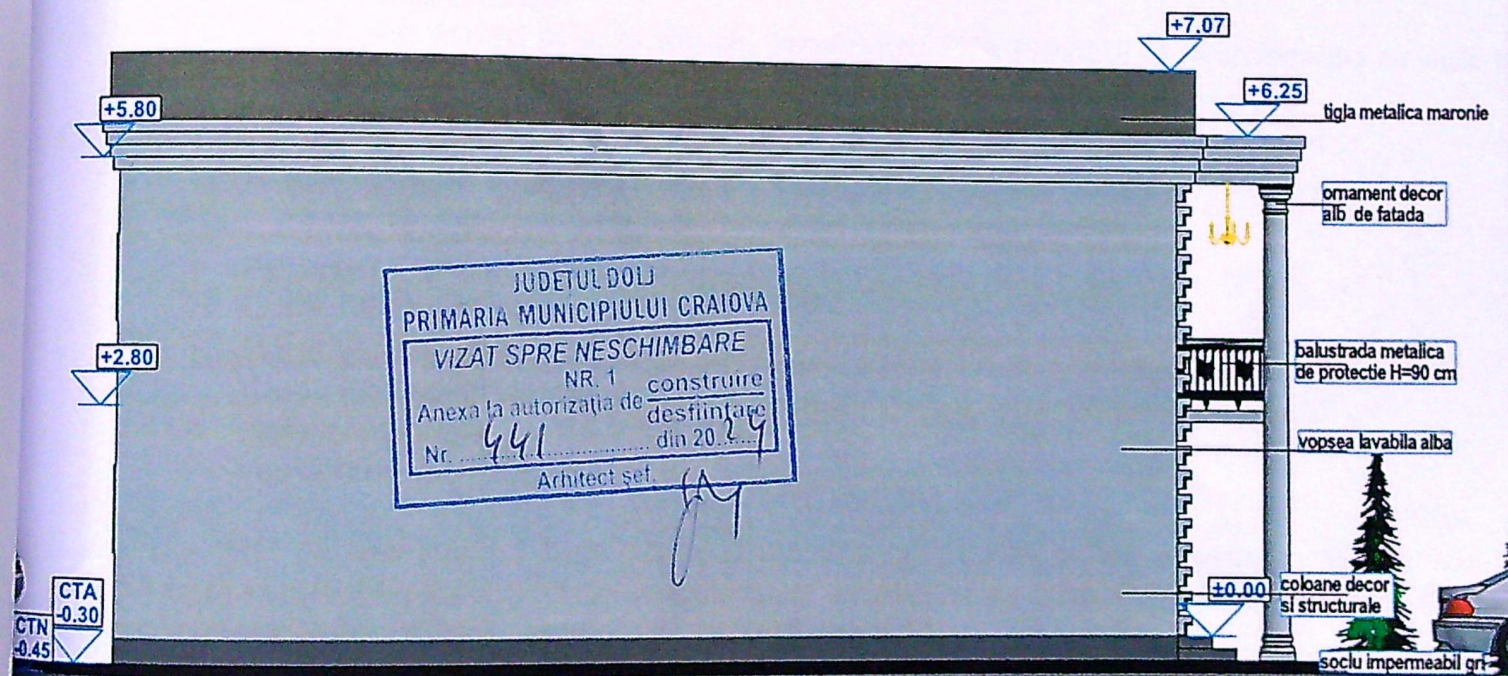

FATADA DE VEST-LATERALA STANGA

ORDINUL ARHITECTILOR
DIN ROMANIA
110
Georgeta Adriana



/DATA
/DATA
/DATA

PR.NR.
96/2023

FAZA:
D.T.A.C.

PLANSĂ:
A 11

71