


# Strada Caracal nr. 150

Autoritatea Nationala de Reglementare  
 in Domeniul Energiei  
**DRULEANU PAUL-SEBASTIAN**  
 CNP 17004201200200  
 Verificator de proiecte in domeniul  
 instalatiilor electrice tehnice  
 Autorizatie nr. 20202001 / 22.11.2020  
 Valabil până la data de 22.11.2025

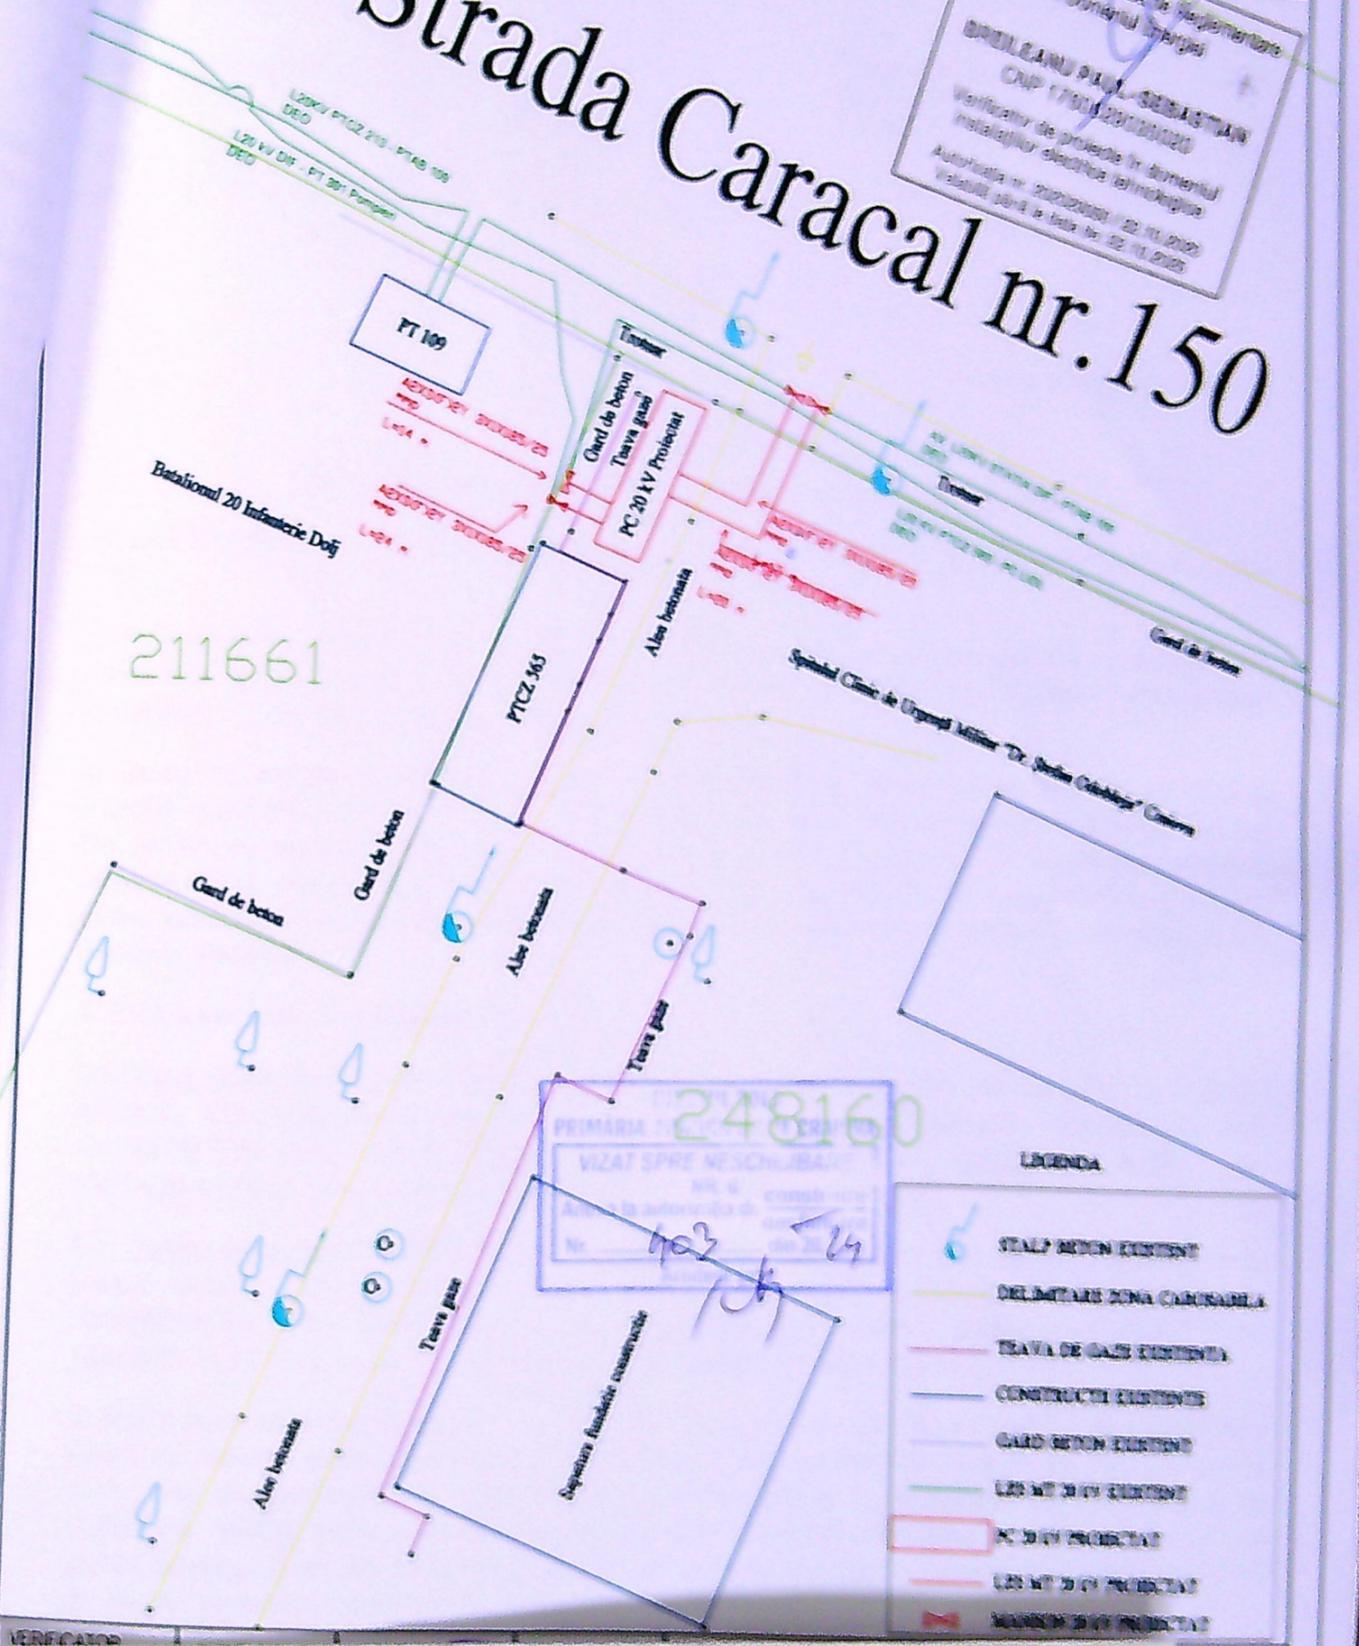

LEGENDA

|  |                          |
|--|--------------------------|
|  | STALP METAL EXISTENT     |
|  | DELIMITARE DIN CARUSAMBA |
|  | TRAVA DE GAZ EXISTENTA   |
|  | CENSTRUCII EXISTENTE     |
|  | GAZ METAL EXISTENT       |
|  | LEI METAL EXISTENT       |
|  | PC 20 kV PROIECTAT       |
|  | LEI METAL PROIECTAT      |
|  | MANEN 20 kV PROIECTAT    |

PRIMARIA 248160  
 VIZAT SPRE NESCUBA  
 103 / 14

VERIFICATOR

NR. 150  
 DATA  
 2024  
 AC  
 2