


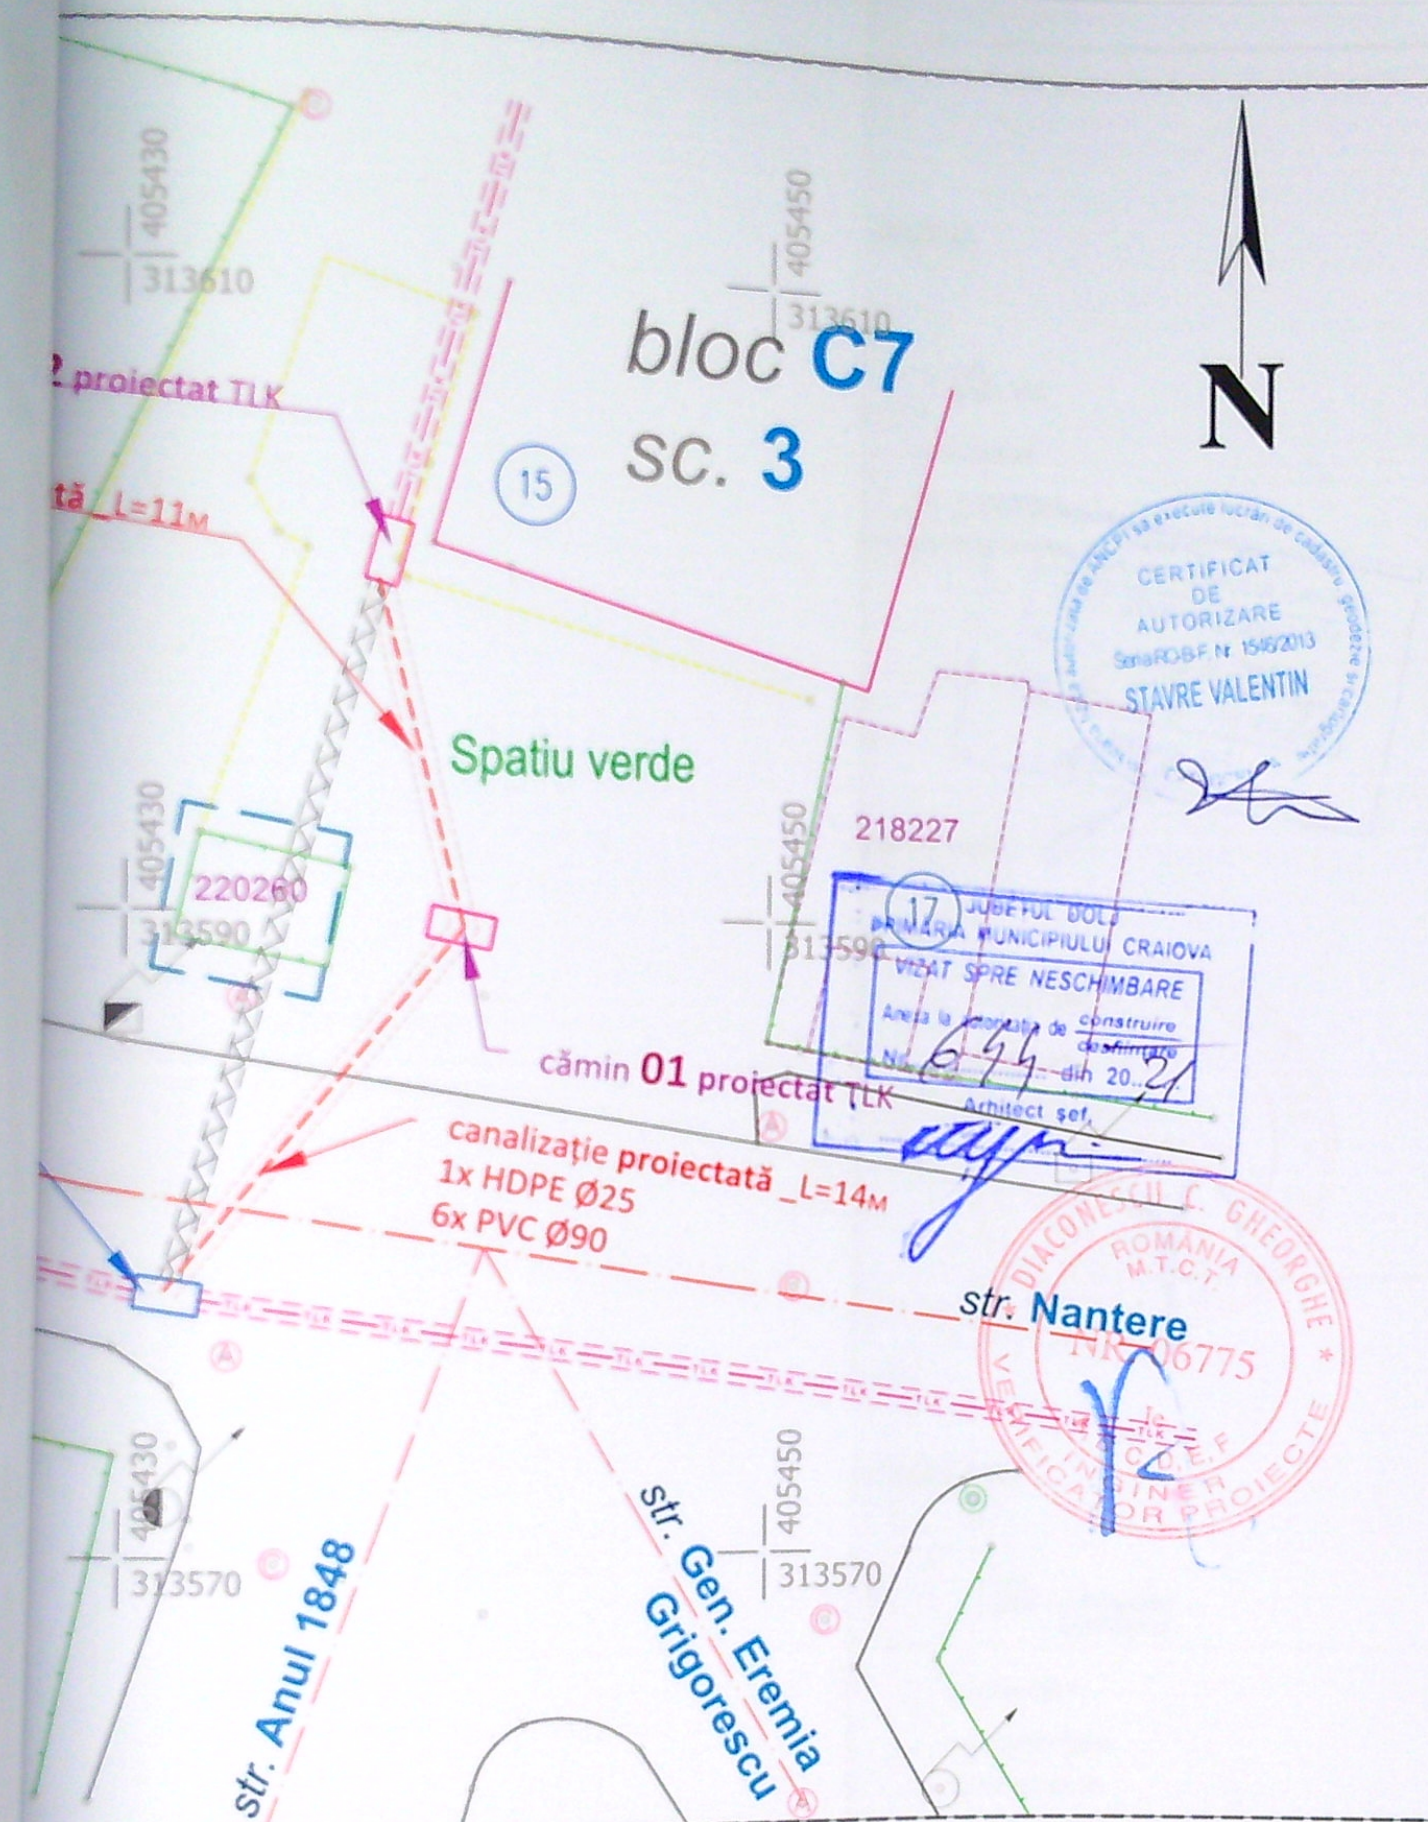

VERIFICATOR/EXPERT	NUME ȘI PRENUME	SEMĂNĂTURA	CERINȚĂ	REFERAT / EXPERTIZĂ	Nr. / Data	Nr. proiect:
Proiectant:				Beneficiar:		149 _iunie 2020
				Telekom Romania Communications SA		Faza:
ȘEF PROIECT	ing. Bogdan Costache		Scara:	Titlu proiect:		D.T.A.C.
PROIECTAT	ing. Cristian Trif		1:250	Relocare Rețea de Telecomunicații Electronice Telekom, pentru amplasarea de containere îngropate - colectare deșeurilor menajere în str. Nanterre, bl. C8, cartier Calea București — poziția _128, municipiul Craiova — județul Dolj		Plansa nr.:
DESENAT	ing. Bogdan Costache		Data:	Titlu plansa:		1
VERIFICAT	ing. Alexandru Alexe		aprilie 2021	Plan situație		A3