

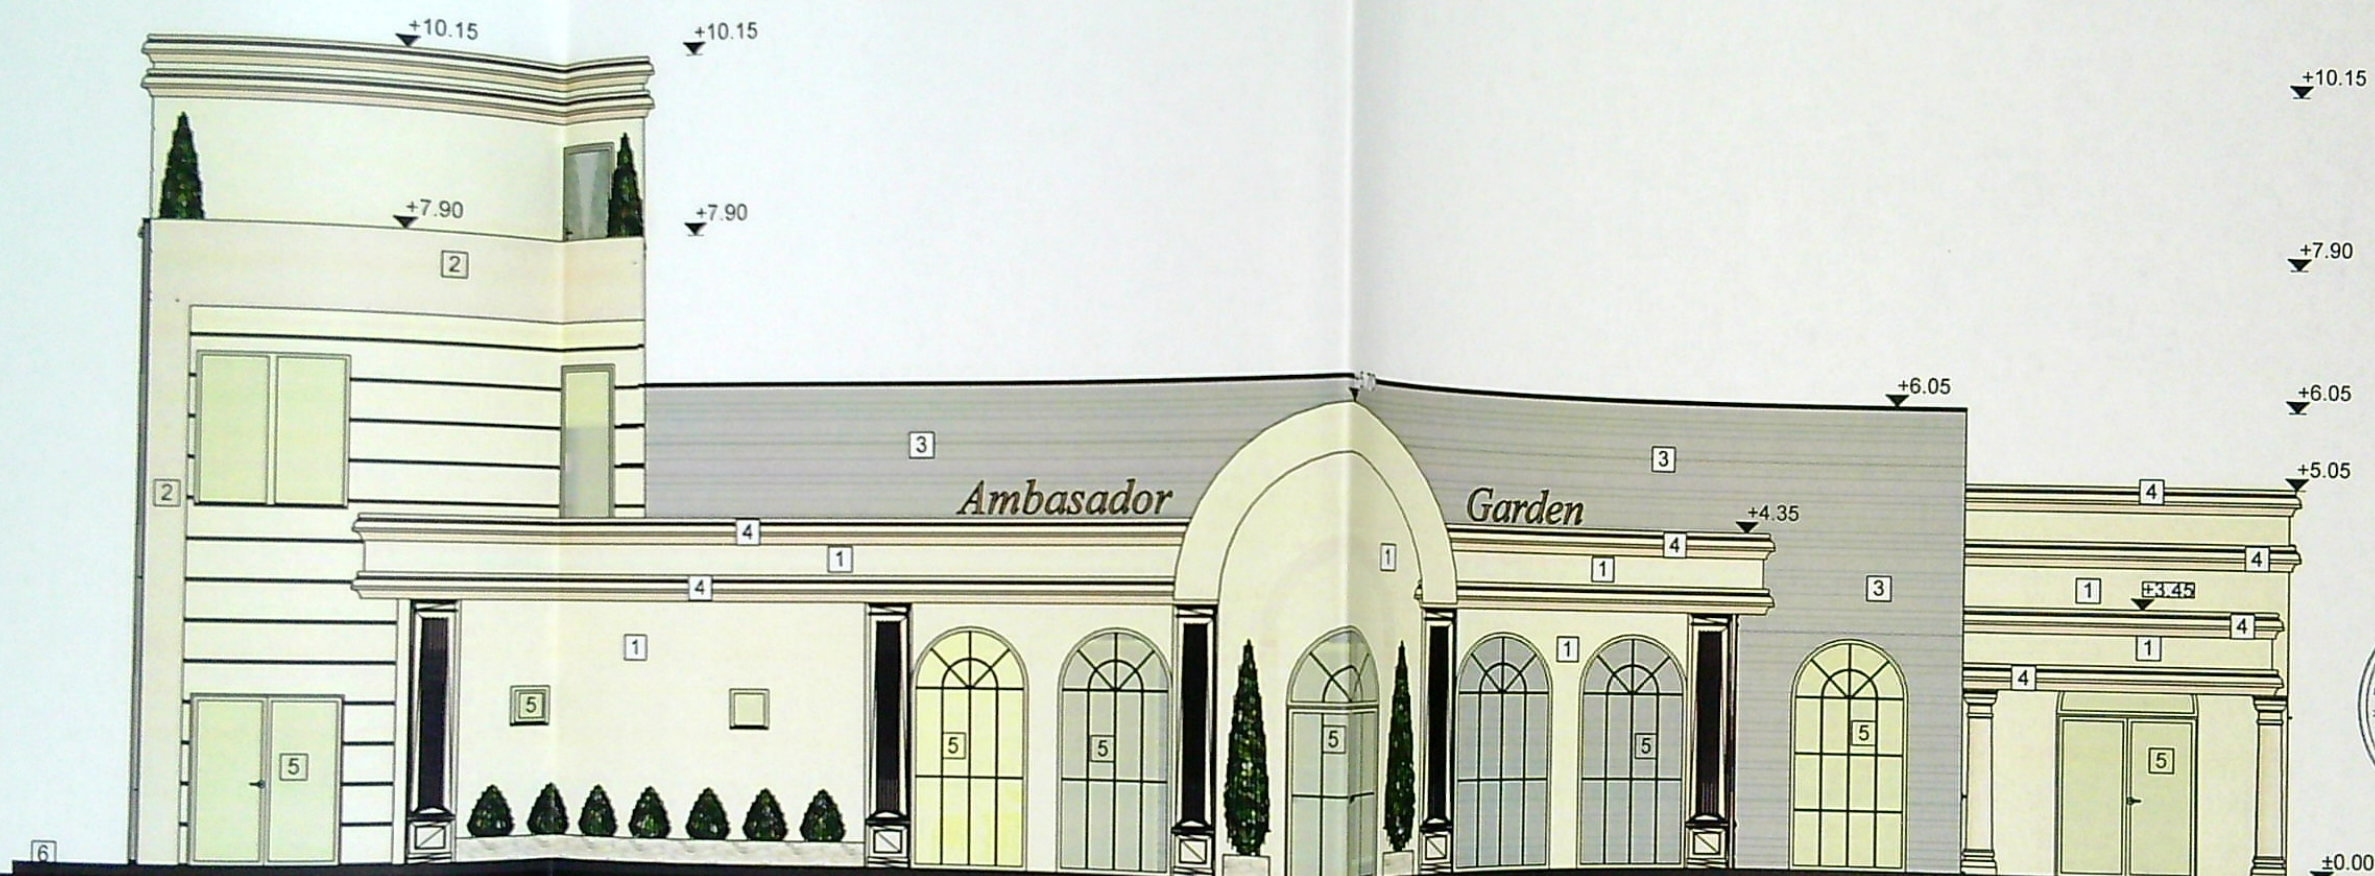


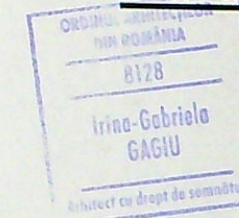

Fațadă principală -Sud
scara 1:100

Legendă:



- 1 Tencuială exterioară culoare alb
- 2 Tencuială exterioară culoare crem
- 3 Panouri tip isopan, culoare alb
- 4 Profile decorative polistiren, culoare crem
- 5 Tamplărie PVC cu geam termopan, profil alb
- 6 Trotuar protecție

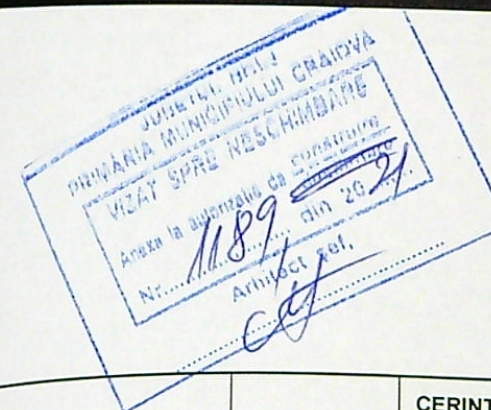

VERIFICATOR	NUME	CERINTA	REFERAT - Nr./DATA
EXPERT	NUME	CERINTA	EXPERTIZA - Nr./DATA
S.C. RAY CONSULTING S.R.L. - PROIECTANT GENERAL CUI: 14591403, J16/347/2002 TEL: 0765/338.616, 0767/812.764			BENEFICIAR: DUMITRASCU SAMIR CRISTIAN SI DUMITRASCU GETA GEORGIANA
ing. Andrei Dragota			PROIECT NR: 24/2019
arh. Irina Gabriela Gagi			FAZA: D.T.A.C.
ing. Ionut Bora			PLANSĂ NR: A08
SCALA:	SEMNTURA	DATA:	TITLU PROIECT: Construire imobil P-P+1 parțial cu destinația sala de evenimente, sala de conferințe și unități cazare -Modificare de tema conform art. 66 din ordinul 839/2009 ADRESA: Strada Pelendava, nr. 20, Craiova, Dolj
1:100	[Signature]	2021	TITLU PLANSĂ: FATADA PRINCIPALA




Fațadă posterioară - Nord
scara 1:100

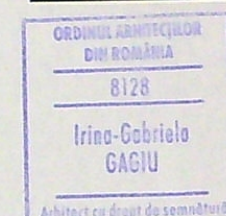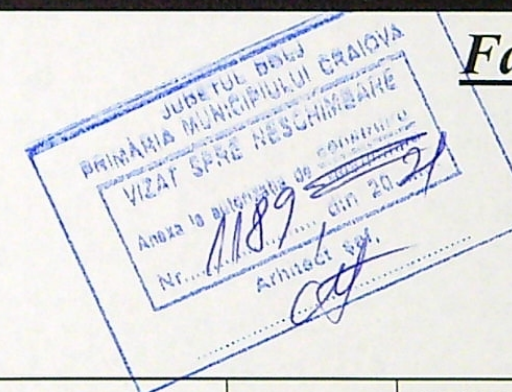

Legendă:

- 1 Tencuială exterioară culoare alb
- 2 Tencuială exterioară culoare crem
- 3 Panouri tip isopan, culoare alb
- 4 Profile decorative polistiren, culoare crem
- 5 Tâmplărie PVC cu geam termopan, profil alb
- 6 Trotuar protecție


VERIFICATOR	NUME	CERINTA	REFERAT - Nr./DATA
EXPERT	NUME	CERINTA	EXPERTIZA - Nr./DATA
S.C. RAY CONSULTING S.R.L. - PROIECTANT GENERAL CUI: 14591402, J16/347/2002 TEL: 0766/338.616, 0767/812.764			BENEFICIAR: DUMITRASCU SAMIR CRISTIAN SI DUMITRASCU GETA GEORGIANA
CALITATE ELABORATORI	NUME	SEMNTURA	SCARA: 1:100
SEF PROIECT	ing. Andrei Dragota		TITLU PROIECT: Construire imobil P-P+1 partial cu destinatia sala de evenimente, sala de conferinte si unitati cazare - Modificare de tema conform art. 66 din ordinul 839/2009
PROIECTAT	arh. Irina Gabriela Gagi		ADRESA: Strada Pelendava, nr. 20, Craiova, Dolj
DESENAT	ing. Ionut Bora		TITLU PLANSA: FATADA POSTERIOARA
			PROIECT NR: 24/2019
			FAZA: D.T.A.C.
			PLANSA NR: A09

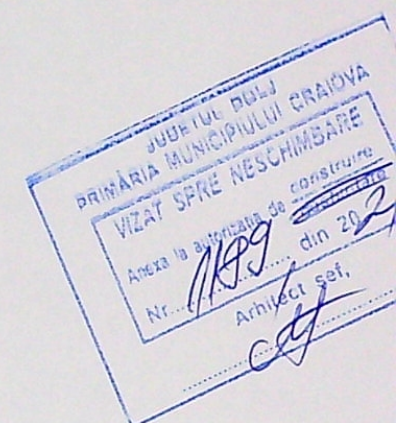

Legendă:

- 1 Tencuială exterioră culoare alb
- 2 Tencuială exterioră culoare crem
- 3 Panouri tip isopan, culoare alb
- 4 Profile decorative polistiren, culoare crem
- 5 Tâmplărie PVC cu geam termopan, profil alb
- 6 Trotuar protecție

Fațadă

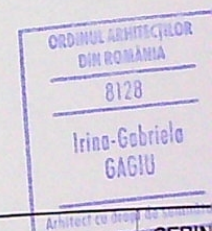

VERIFICATOR	NUME		CERIN
EXPERT	NUME		CERIN
S.C. RAY CONSULTING S.R.L. - PROIECTANT GENERAL			
CUI: 14081403, J1605471/2002 TEL: 07653338.815, 0767812.784			
CALITATE ELABORATORI	NUME	Semnatura	SCARA
SEF PROIECT	ing. Andrei Dragota		1:
	Irina-Gabriela Gagi		DATA:



Legendă:

- 1 Tencuială exterioră culoare alb
- 2 Tencuială exterioră culoare crem
- 3 Panouri tip isopan, culoare alb
- 4 Profile decorative polistiren, culoare crem
- 5 Tâmplărie PVC cu geam termopan, profil alb
- 6 Trotuar protecție

Fațadă

VERIFICATOR	NUME	CERINTA	R
EXPERT	NUME	CERINTA	R
S.C. RAY CONSULTING S.R.L. - PROIECTANT GENERAL			
CALITATE ELABORATORI	NUME	SEMNATURA	SCARA: 1:100
SEF PROIECT	ing. Andrei Dragota	DATA: 2021	
	arh. Irina Gabriela Gagi		

