


PLAN DE AMPLASAMENT SI DELIMITARE A IMOBILULUI

SC. 1:1000
INTRAVILAN

Nr. Cadastral:	Suprafata masurata a Imobilului (mp):	Adresa Imobilului:
231244	16448	Loc. Craiova, Str. Tinerețului, nr. 18C, foaia str. Tinerețului, nr. 6-8A, Jud. Dolj
Nr. Carte Funciara		Unitatea Administrativ Teritoriala (UAT)
		Craiova

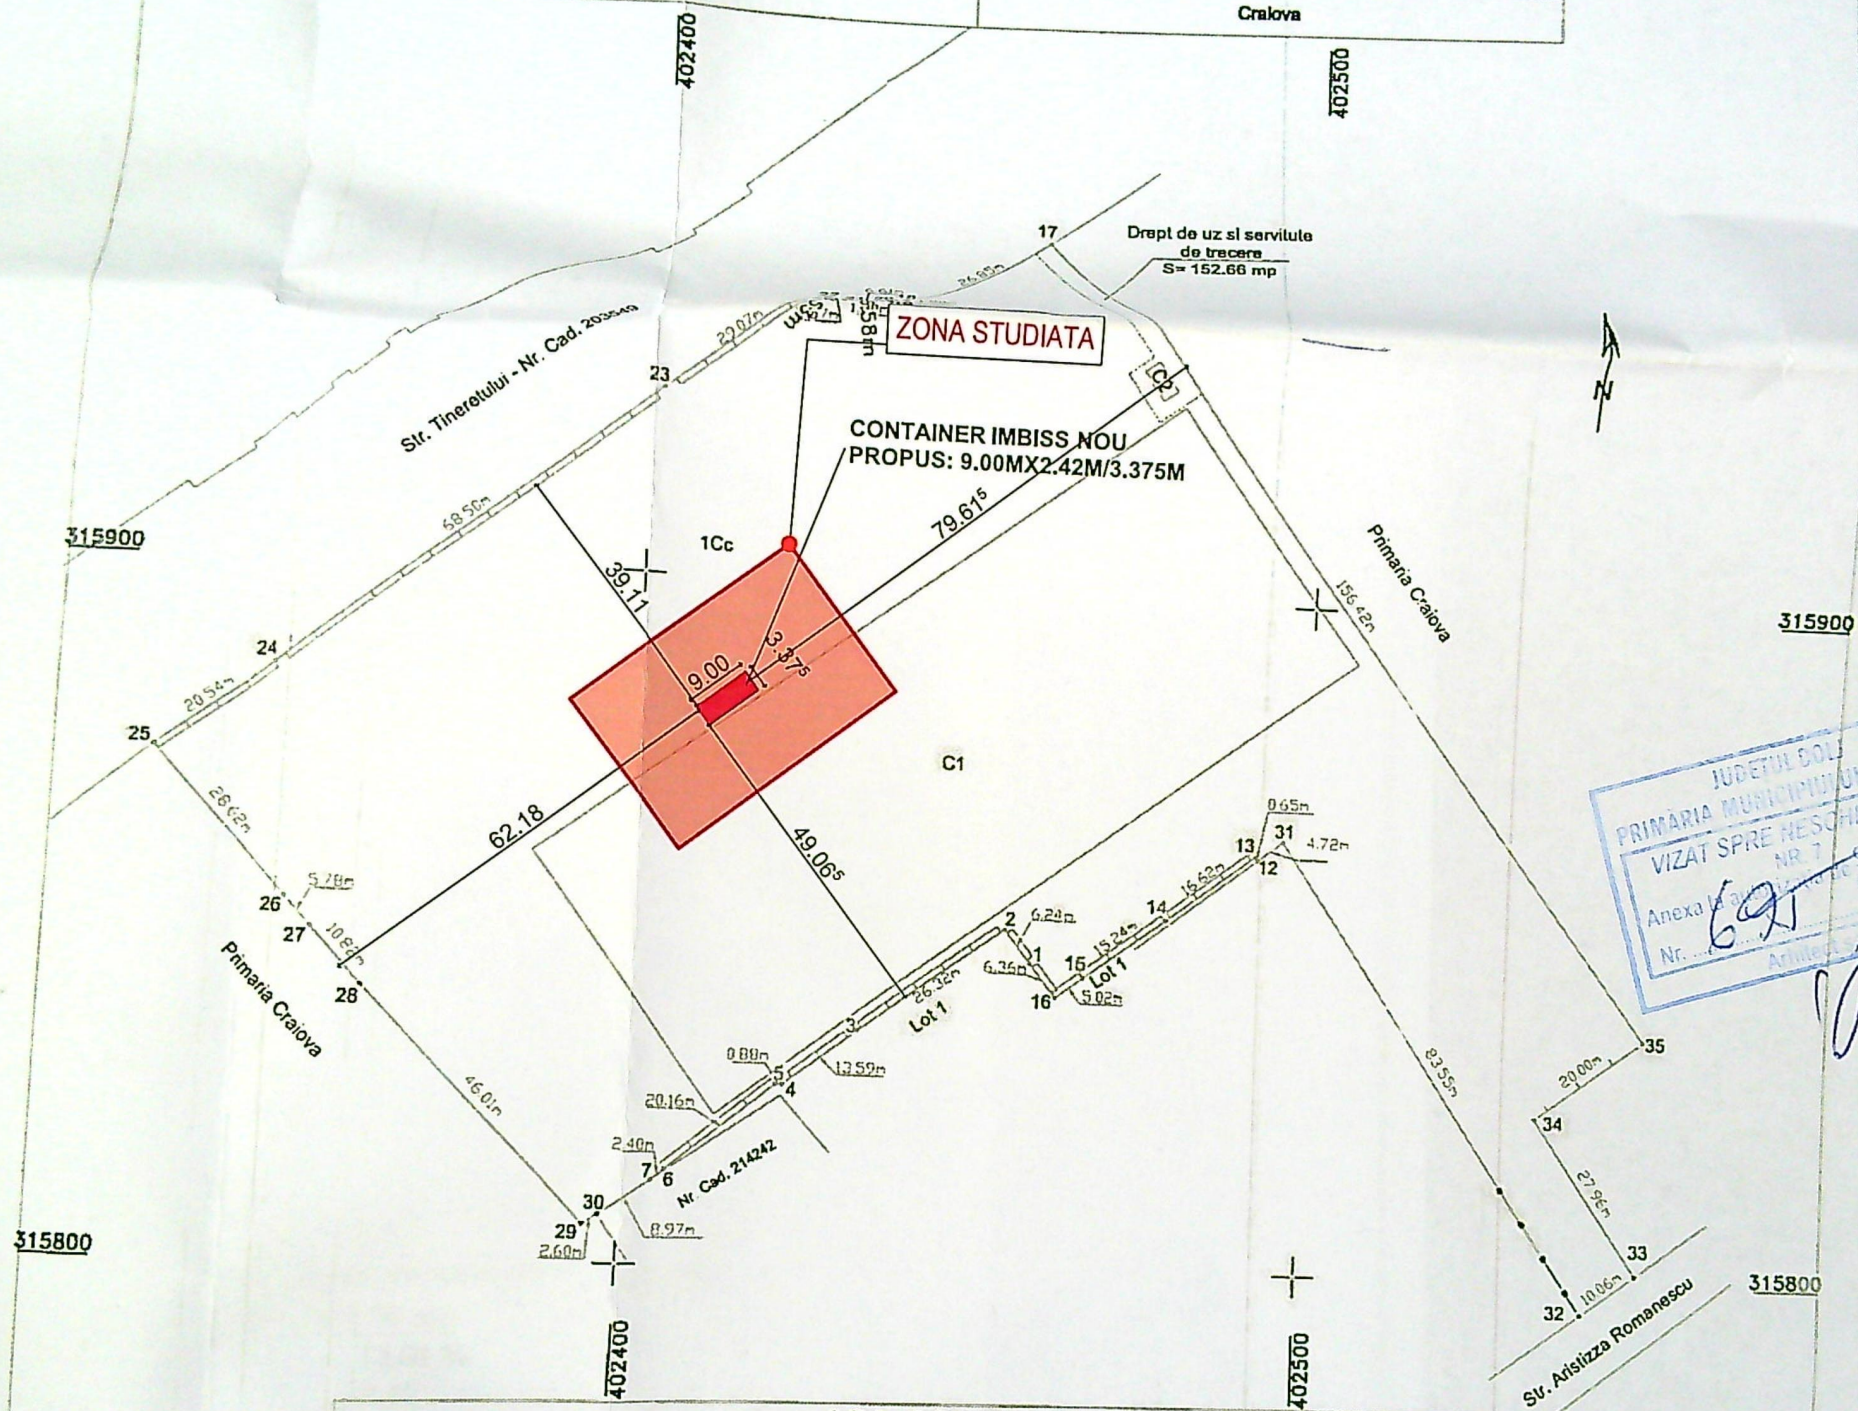

JUDETUL DOLJ
PRIMARIA MUNICIPIULUI CRAIOVA
VIZAT SPRE NESCHEINARE
Nr. 695/16.03.2010
Anexa la planul de amplasament si delimitare a imobilului

A. Date referitoare la teren			
Nr. Parcela	Categorie de folosinta	Suprafata (mp)	Mentii
1	Cc	16448	Lot 2 - Imobil partial imprejmuit.
Total		16448	
B. Date referitoare la constructii			
Cod. constr.	Destinatia	Suprafata construita la sol (mp)	Mentii
C1	CIE	5408	SUPERMARKET KAUFAND
C2	CIE	13	POST TRAFU
C3	CIE	12	TARABA IMBISS
Total		5431	

Suprafata masurata a Imobilului = 16448 mp
Suprafata din acte a Imobilului = 16448 mp

Oficiul de Cadastru si Publicitate Imobiliară Dolj
CELEA CONSTANTIN
CONSILIER

Executant: Gratiunas Mircea
CERTIFICAT
Confirm executarea masurarii teren, conform datelor din planul de amplasament si delimitare a imobilului


Confirm introducerea imobilului in baza de date integrata si atribuirea numarului cadastral

Inspector




Semnatura si paraşa

BILANT TERITORIAL
Stereometrie

ORDINUL ADUCUT

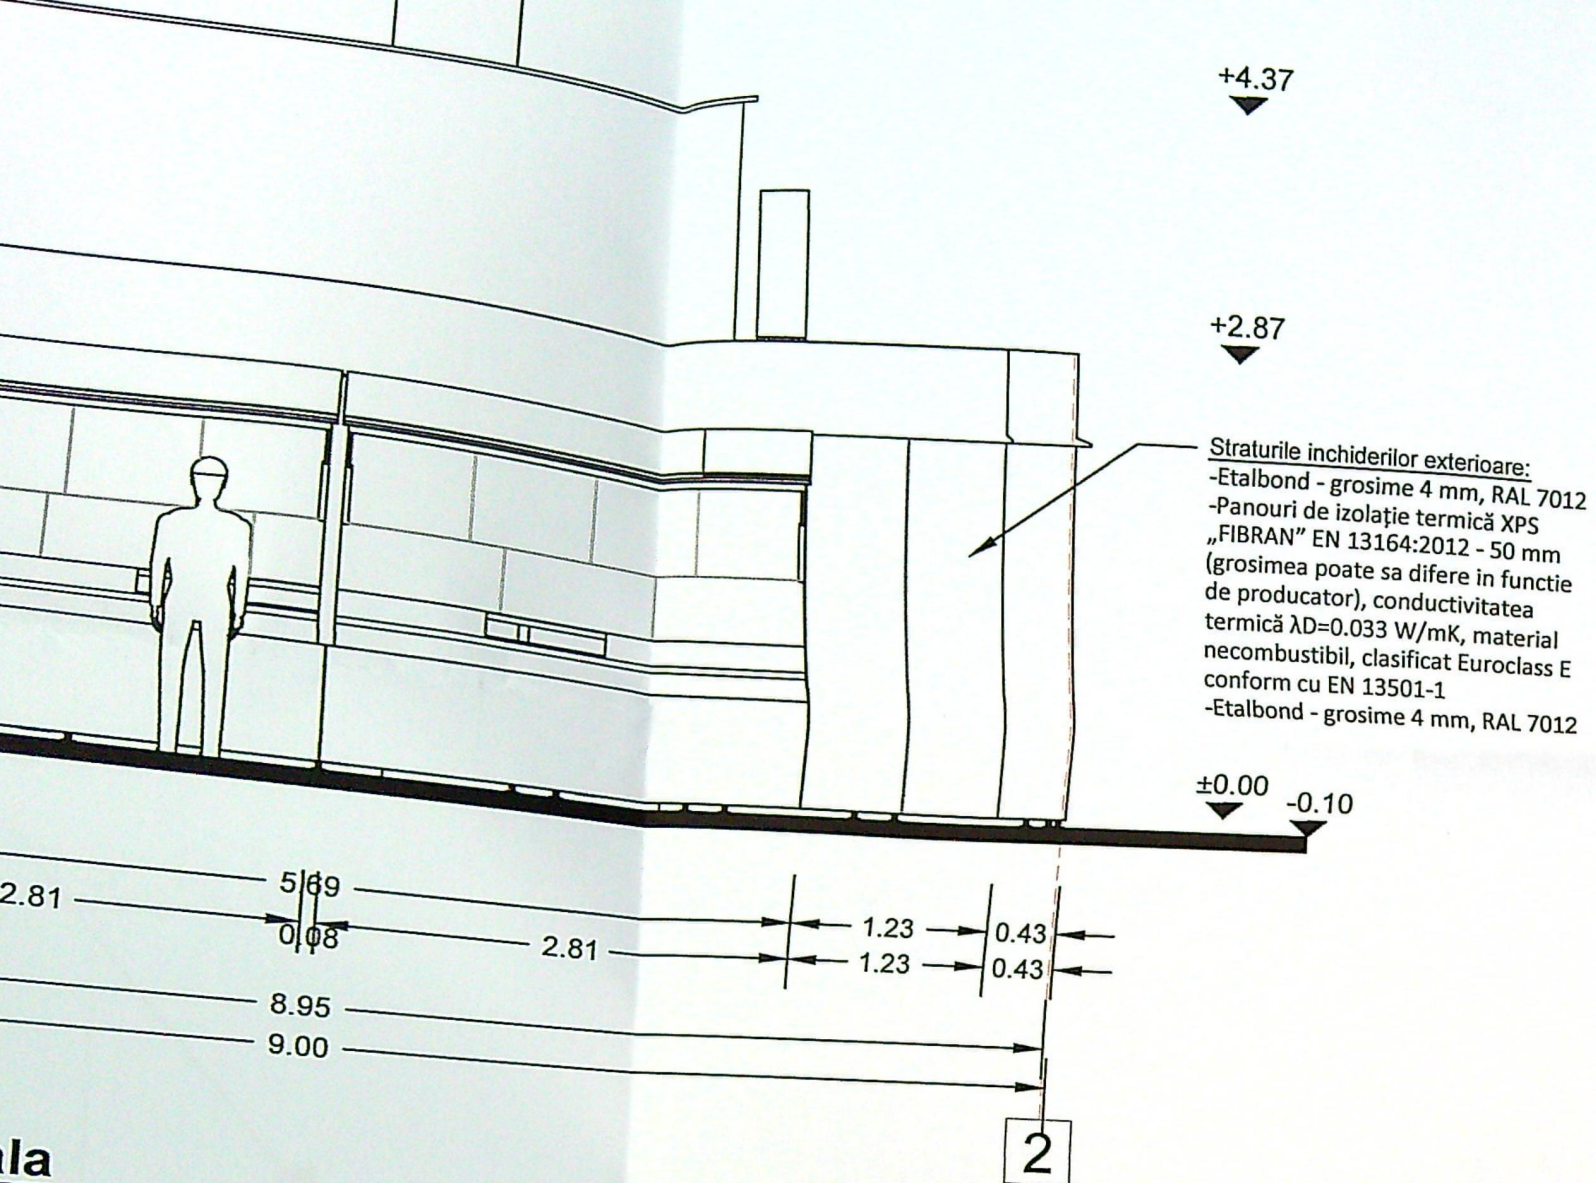

la

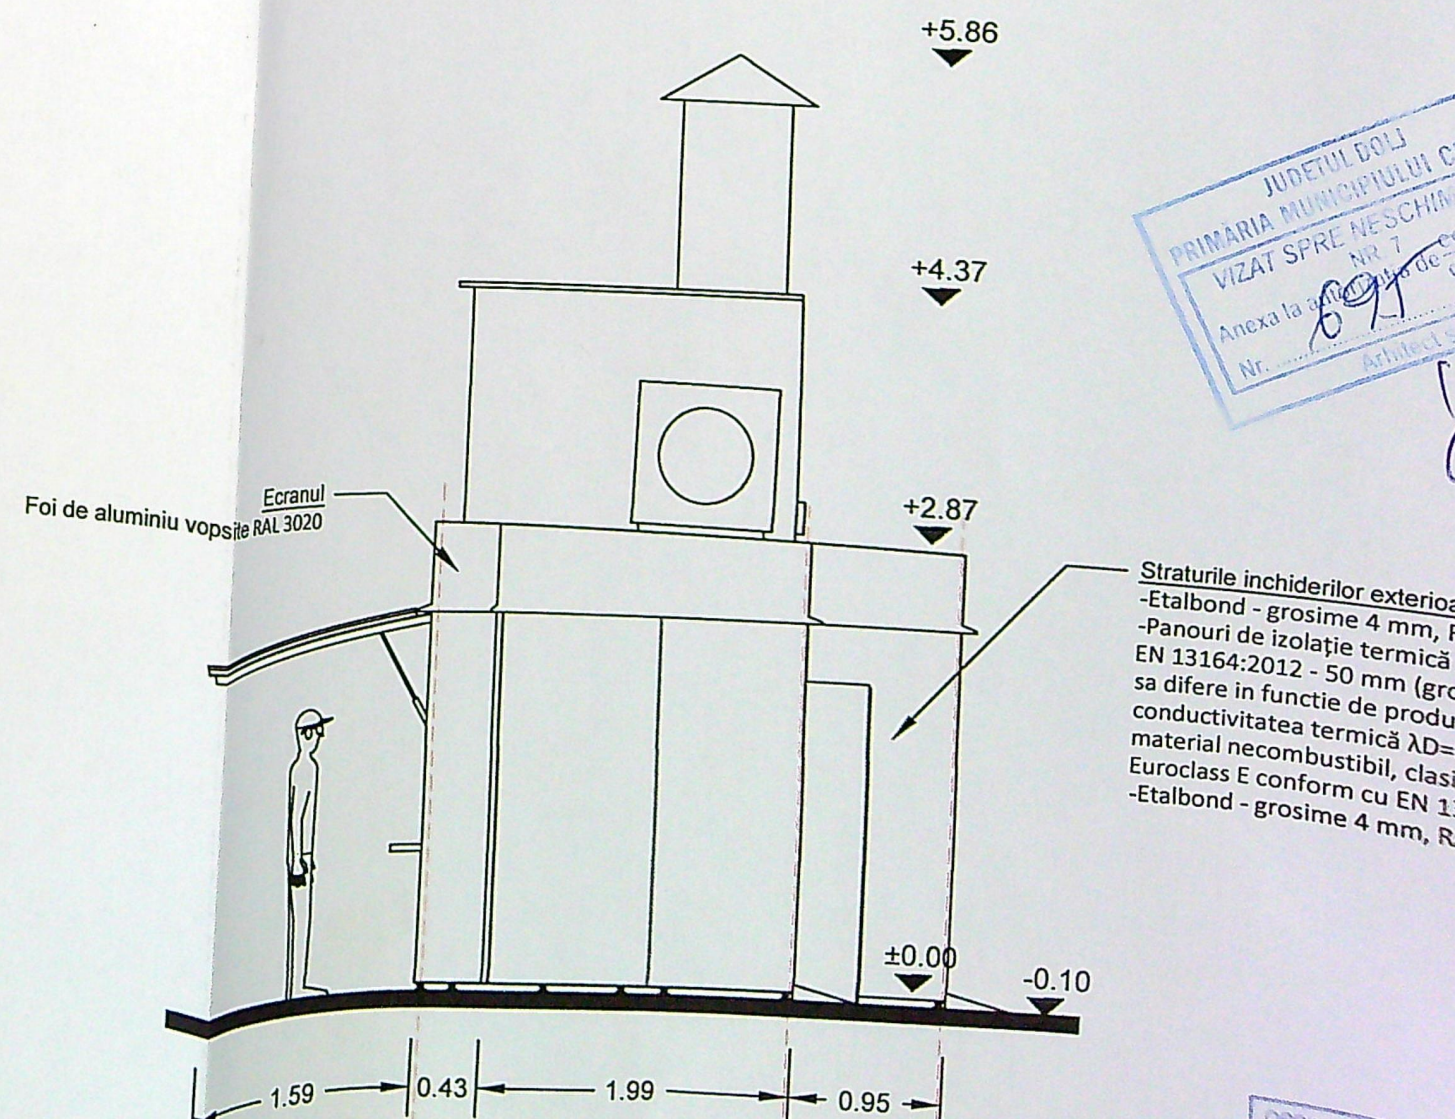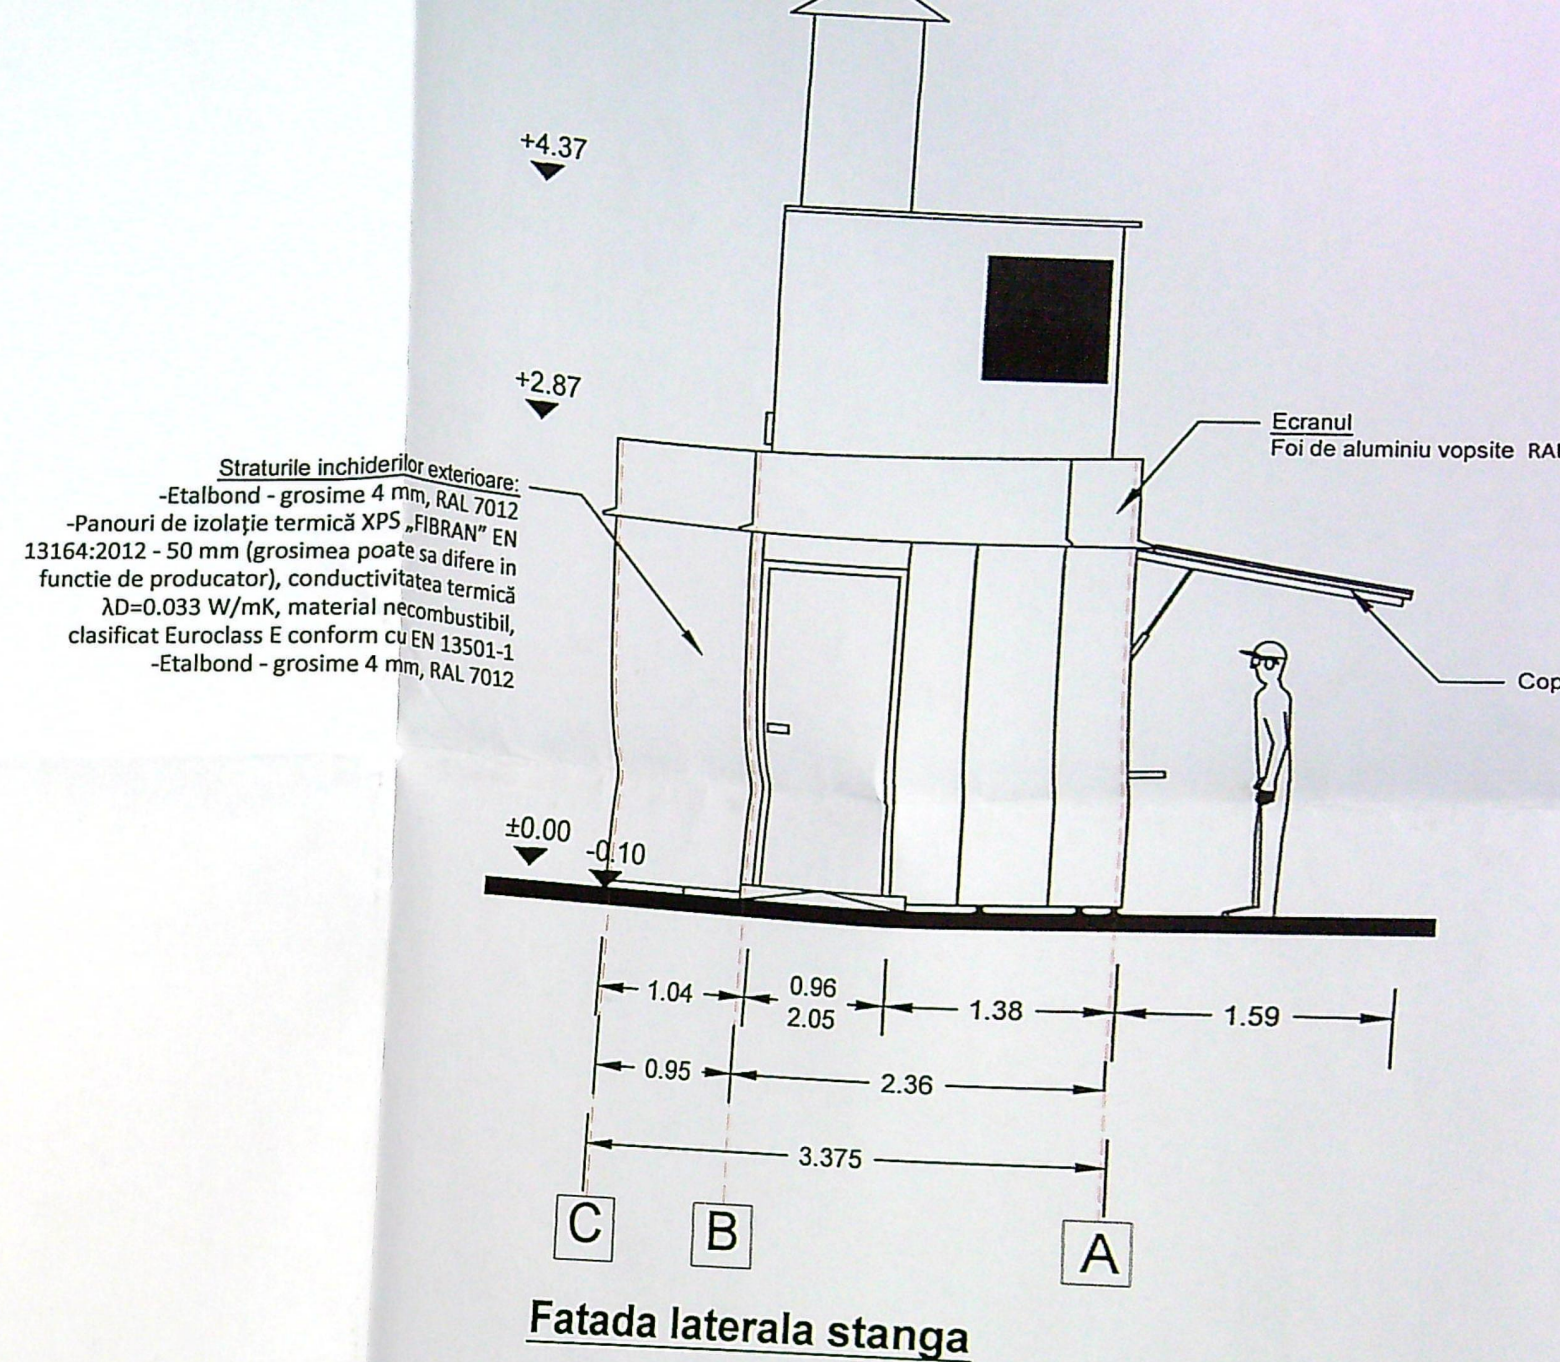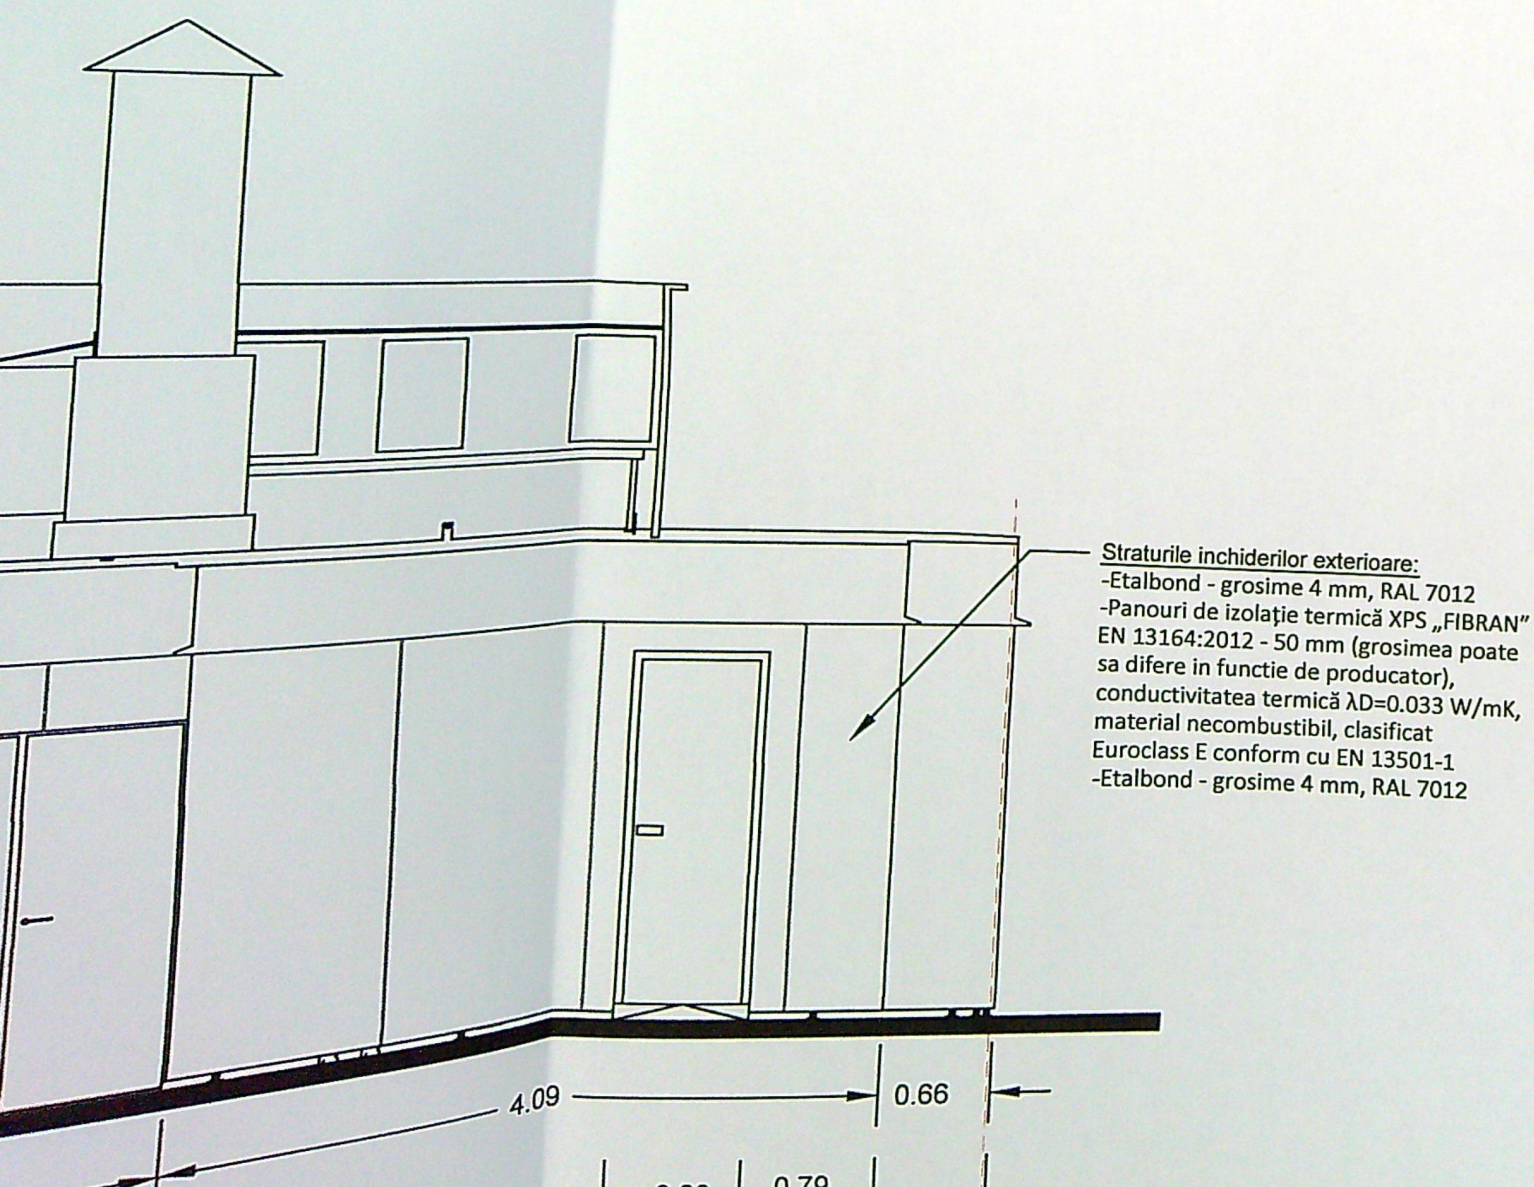

JUDETUL DOLJ
 PRIMARIA MUNICIPIULUI C
 VIZAT SPRE NE SCHIMB
 NR. 7
 Anexa la actul de
 Nr. 691
 Arhitect