


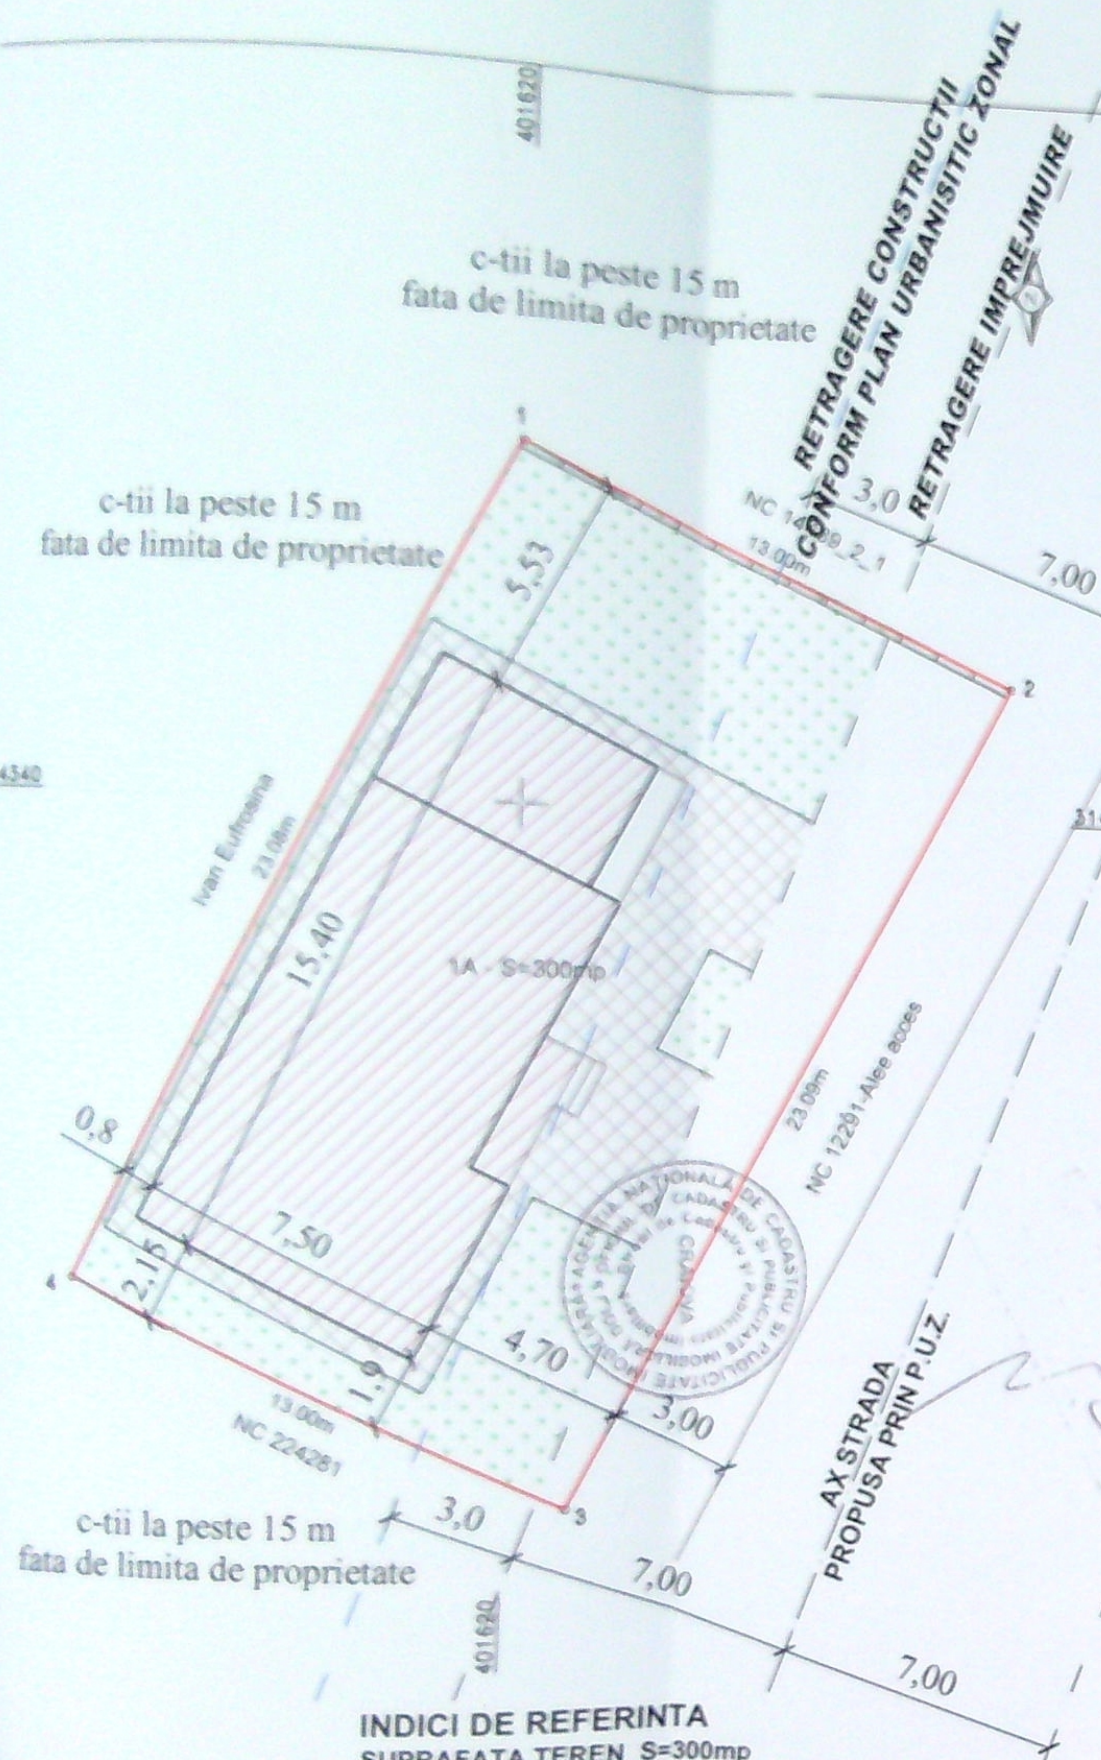

LEGENDA:

- LIMITA DE PROPRIETATE
- CONSTRUCTIE PROIECTATA
Sconstr.=105mp
- ALEI PAVAJ :S=105mp
- SPATII VERZI :S=90mp

AN DE AMPLASAMENT SI DELIMITARE A IMOBILULUI

Sistem de proiectie STEREOGRAFIC 1970
Scara 1:200 - Intravilan

Nr. cad.	Suprafata masurata	Adresa imobil	
224280	300 mp	Mun Craiova, sat Cernele, T51, P4, jud. Do	
Cartea funciara nr.	Unitatea Administrativ Teritoariala (UAT)		
	Craiova		
A Date referitoare la teren			
Nr. parcela	Categoria de folosinta	Suprafata [mp]	Mentiuni
1	A	300	
			Teren intravilan partial imprejmuit cu
			imobil inregistrat in planul cadastral far
			datorita lipsei planului parc
7,00	Total	300	

B Date referitoare la constructii			
Cod constr.	Destinatie	Supr. construita la sol [mp]	Mentiuni
Total			

Suprafata total masurata = 300 mp
Suprafata din acte = 300 mp


Inspector	Executant
Confirm introducerea imobilului in baza de date integrata si atribuirea numarului cadastral	Ing. Ciochia Andreea-Constanta
Semnatura si parafa	Confirm executarea masuratorii corectitudinea intocmirii documentelor corespondenta acestora cu realitatea
Data	Semnatura si stampila
Stampila BCRI	Seria RO
	Data: 03. 2019




VERIFICATOR/EXPERT	NUME	SEMNTURA	CERINTA	REFERAT / EXPERTIZA NR. / DATA
S.C. GIURGIULESCU PROIECT S.R.L.				Beneficiar:
C.U.I. 22401917, J16/1767/2007, tel. 0723/089739, 0765/237543 str. Braza lui Novac, nr.79, bl.C8, sc.1, ap.29, CRAIOVA, jud. Dolj				IORDACHE ANDREI MARIAN
Sef proiect	arh. Adriana Morari		Data	78/2019
Proiectat	arh. Adriana Morari		03.09.2019	
Desenat	arh. Adriana Morari		scara:	
1 : 200				Titlu proiect:
				CONSTRUIRE LOCUINTA P+1E CRAIOVA, str. DOICESTI, nr. 85A, jud. DOLJ
				Faza : D.T.A.C. +P.Th
				Titlu plansa:
				PLAN DE SITUATIE
				A - 02



FATADA PRINCIPALA

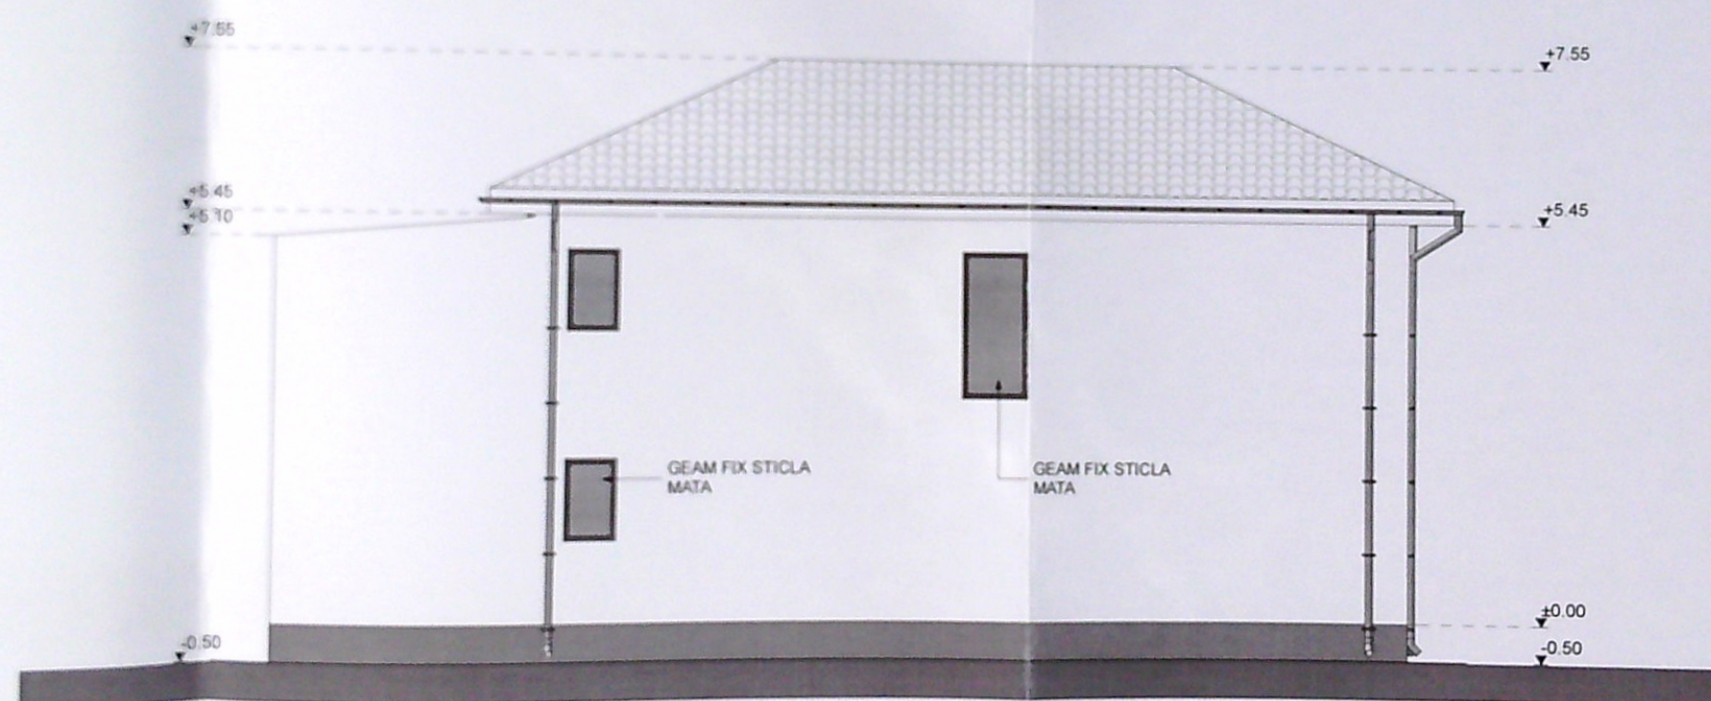



FATADA POSTERIOARA

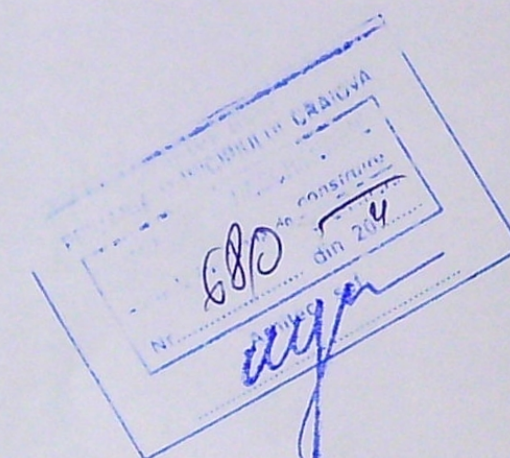


INVELITOARE DIN TIGLA - MARO
OPRITORI DE ZAPADA
JGHEABURI SI BURLANE DIN TABLA
TAMPLARIE PVC CU GEAM TERMOIZOLANT
TENCUIELI DECORATIVE LA EXTERIOR - ALB
PLACARI DECORATIVE LA EXTERIOR - CAFA

VERIFICATOR/ EXPERT	NUME	SEMNATURA	CERINTA	REFERAT / EXPERTIZA NR. / DATA	Beneficiar:	Pr. nr.:
					IORDACHE ANDREI MARIAN	78/2019
	S.C. GIURGIULESCU PROIECT S.R.L. C.U.I. 22401917, J16/1767/2007, tel. 0723/089739, 0765/237543 str. Braza lui Novac, nr. 79, bl. C8, sc. 1, ap. 29, CRAIOVA, jud. DOLJ			Data 03.09.2019		
Sef proiect	Arh. Adriana Morari			scara:	Titlu proiect: CONSTRUIRE LOCUINTA P+1E CRAIOVA, str. DOICESTI, nr. 85A, jud. DOLJ	Faza: D.T.A.C. +P.Th
Proiectat	Arh. Adriana Morari				Titlu plansa: FATADA PRINCIPALA si FATADA POSTERIOARA	A - 07
Desenat	Arh. Bogdan Safta			1:100		

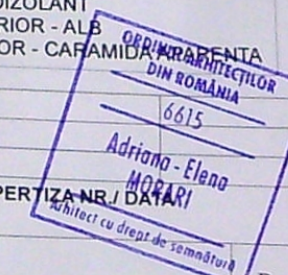

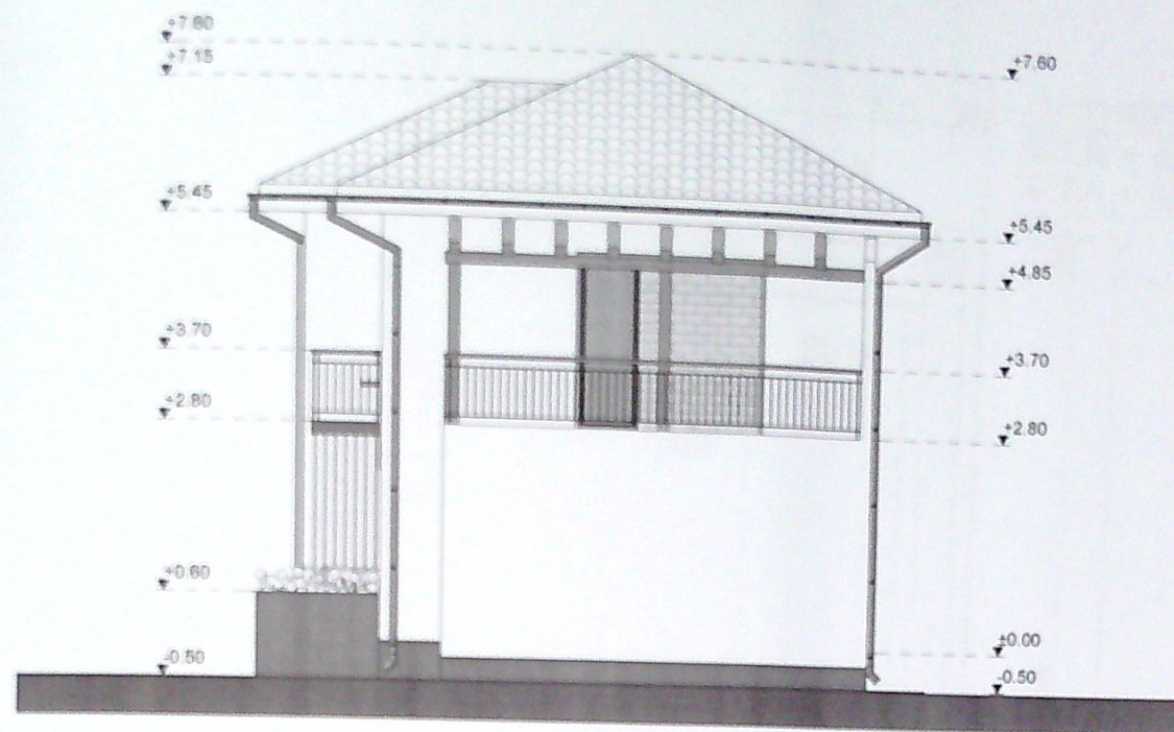

FATADA LATERALA DREAPTA

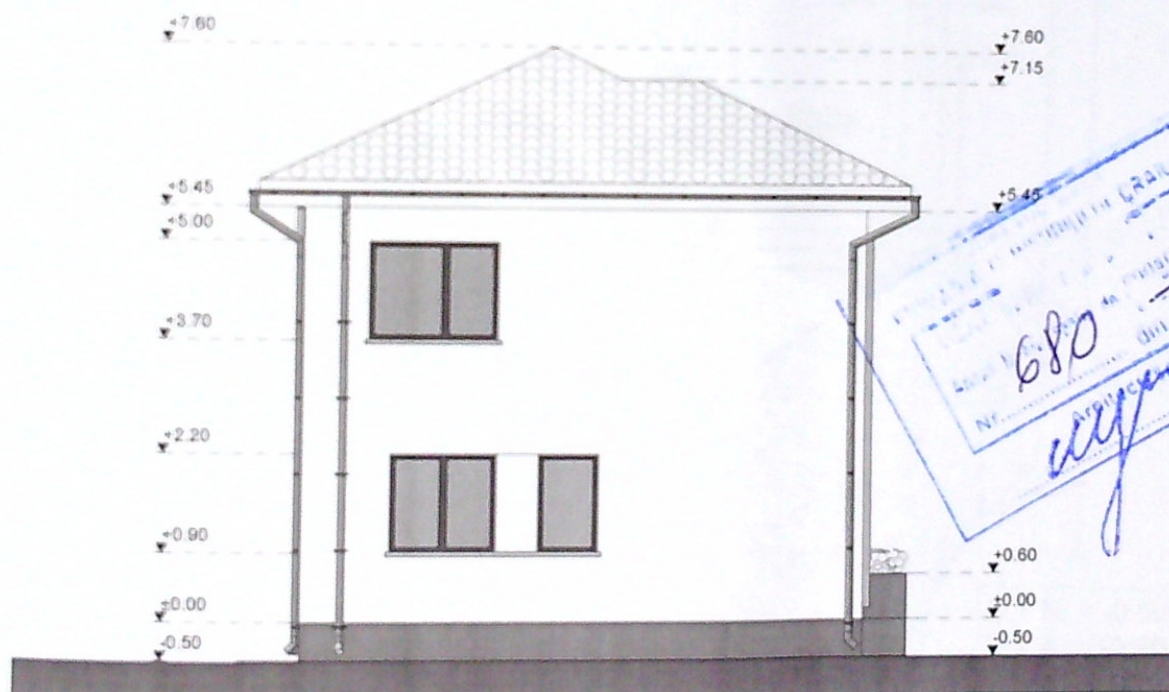

FATADA LATERALA STANGA

INVELITOARE DIN TIGLA - MARO
OPRITORI DE ZAPADA
JGHEABURI SI BURLANE DIN TABLA
TAMPLARIE PVC CU GEAM TERMOIZOLANT
TENCUIELI DECORATIVE LA EXTERIOR - ALB
PLACARI DECORATIVE LA EXTERIOR - CARAMIDA APARENTE

VERIFICATOR/ EXPERT	NUME	SEMNATURA	CERINTA	REFERAT / EXPERTIZA NR./ DATA
S.C. GIURGIULESCU PROIECT S.R.L. C.U.I. 22401917, J16/1767/2007, tel. 0723/089739, 0765/237543 str. Brazda lui Novac, nr. 79, bl.C8, sc.1, ap.29, CRAIOVA, jud. DOLJ				Beneficiar:
			Data	Pr. nr.:
			03.09.2019	78/2019
Sef proiect	Arh. Adriana Morari		scara:	Titlu proiect:
Proiectat	Arh. Adriana Morari			CONSTRUIRE LOCUINTA P+1E CRAIOVA, str. DOICESTI, nr. 85A, jud. DOLJ
Desenat	Arh. Bogdan Safta		1:100	Titlu plansa:
				FATADE LATERALE
				A - 08

