


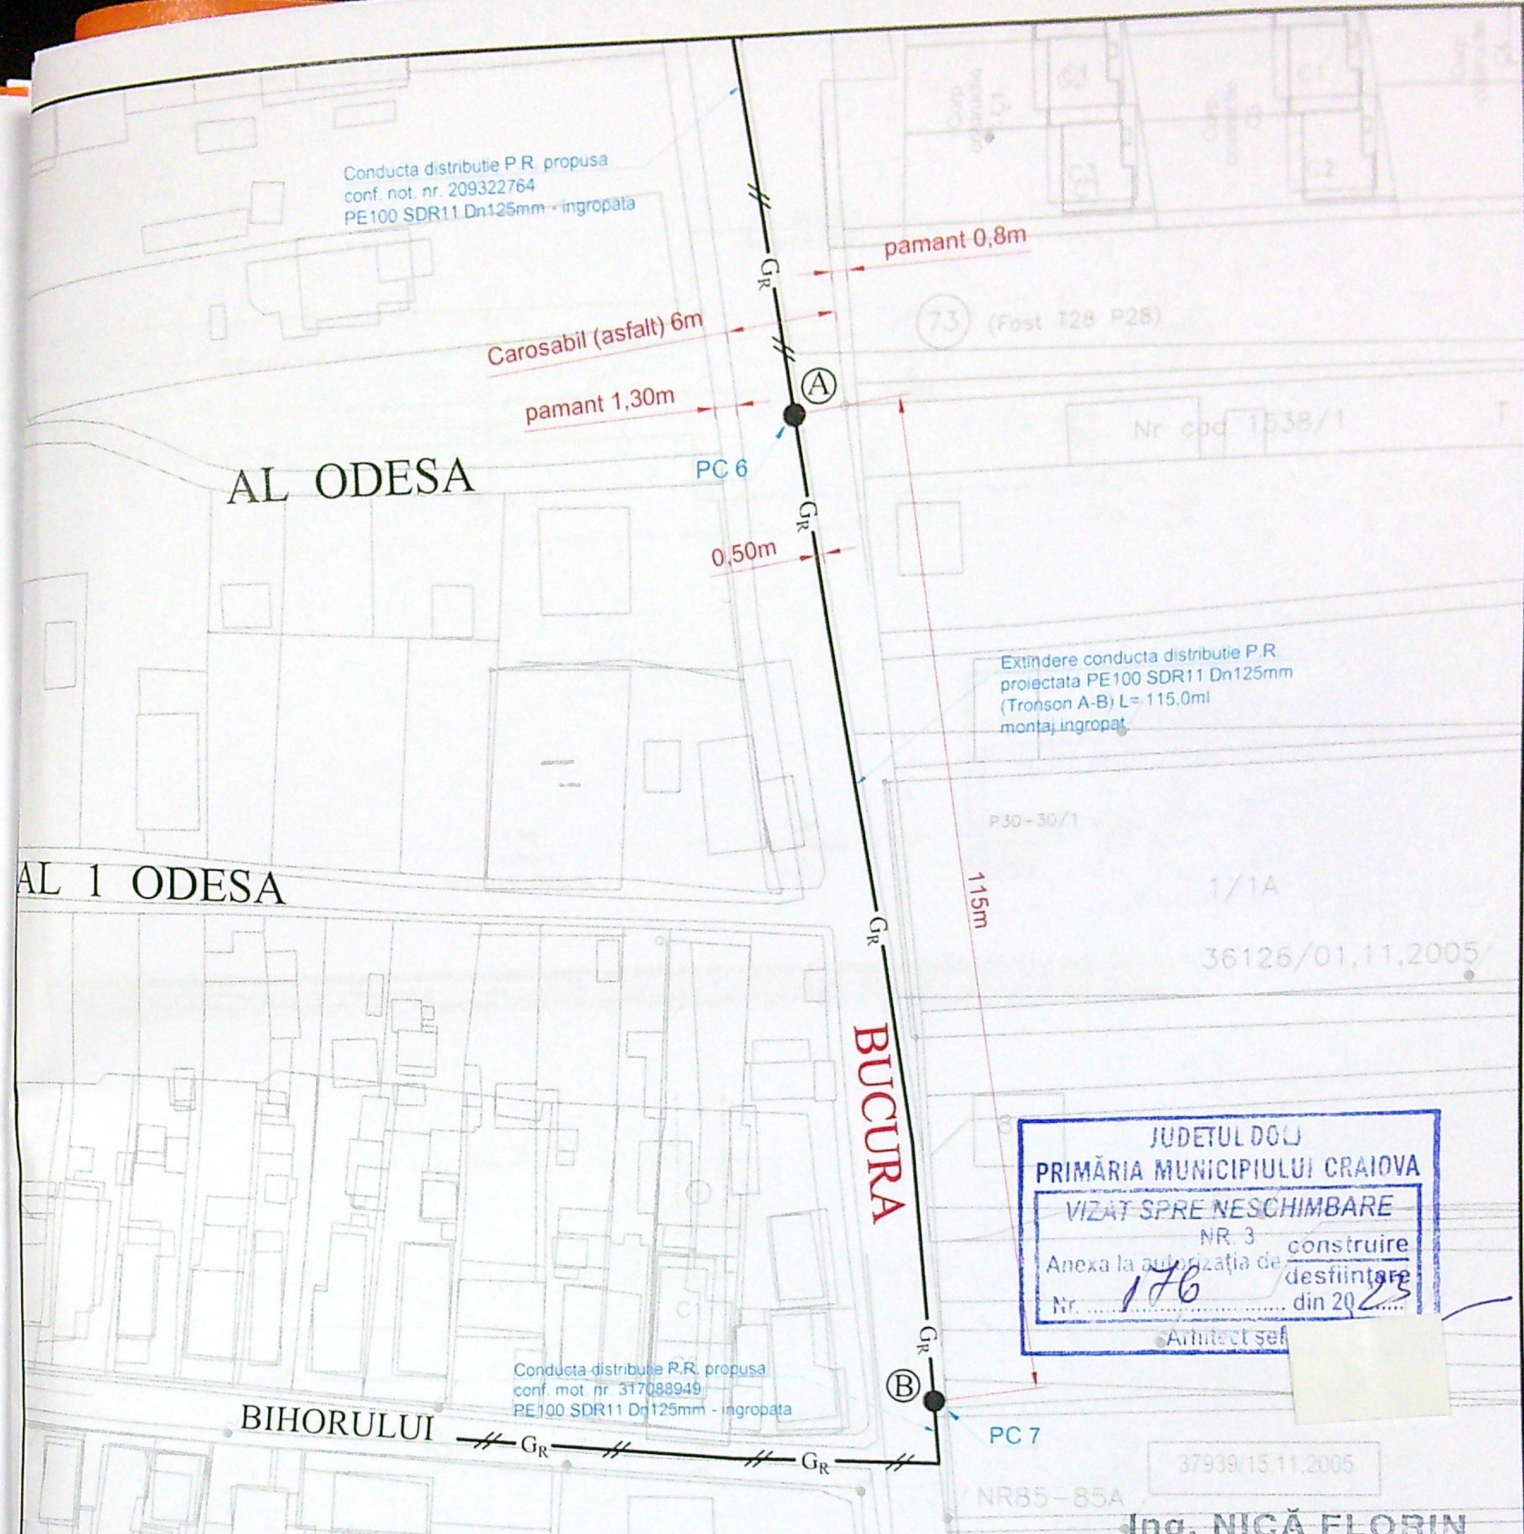

# LEGENDA:

- Gr— Conducta distributie gaze naturale PR propusa, montata ingropat
- Gr— Conducta distributie gaze naturale PR proiectata, montata ingropat

## NOTA:

1. Constructorul, in timpul executiei, va lua toate masurile care se impun pentru respectarea "NTPEE-2018"
2. Se vor efectua probe de presiune cu aer in conformitate cu NTPEE-2018 pentru regimul de condua presiune, astfel:
  - Proba de rezistenta la presiune de 9 bar, timp de 1 ora;
  - Proba de etanseitate la presiune de 6 bar, timp de 24 ore.
3. Se monteaza rasuflatori in dreptul imbinarilor sudate si la capatul tuburilor de protectie \*

NOTA: Constructorul, in timpul executiei, va lua toate masurile care se impun pentru respectarea "NTPEE-2018"

|   |                                              |           |                   |   |                      |
|---|----------------------------------------------|-----------|-------------------|---|----------------------|
|   |                                              |           |                   | LEGITIMATIE NR. 409261947 DATA: 17.11.2025<br>TIP: EGD<br>LEGITIMATIE P.D. 539261924 DATA: 17.11.2025                         |                      |
| VERIFICATOR<br>EXPERT   | NUME                                         | SEMNĂTURA | CERINȚA           |   |                      |
| <b>S.C. KOFALM S.R.L. CRAIOVA</b><br>CUI RO30670681 ; J16/1498/2012<br>Autorizatie PDSB nr. 18879 / 28.05.2024<br>str. Imparatul Traian, nr. 166<br>Tel/Fax: 0771.273.349 E-mail: office@kofalm.ro |                                              |           |                   | REFERAT / EXPERTIZĂ NR./DATA                                                                                                  |                      |
|   |                                              |           |                   | Beneficiar: <b>ENGIE ROMANIA S.A.</b><br><b>pentru MUNICIPIUL CRAIOVA</b><br>Amplasament: Craiova, str. Bucura, FN, jud. Dolj | Proiect<br>nr.<br>87 |
| SPECIFICAȚIE   | NUME                                         | SEMNĂTURA | Scara:            | Titlu proiect:   | Faza:                |
| SEF PROIECT   | Ing. Nica Florin<br>Aut. 212160313/2026, PGD |           | 1:500             | EXTINDERE REȚEA DISTRIBUTIE GAZE NATURALE<br>PRESIUNE REDUSA DIN PE                                                           | D.T.A.C.             |
| PROIECTAT   | Ing. Nica Florin<br>Aut. 212160313/2026, PGD |           | Data:             | Titlu planșă:   | Planșa nr.           |
| DESENAT   | Ing. Popa Eleodor Vasile                     |           | Decembrie<br>2022 | PLAN DE SITUATIE<br>- PROPUNERE EXTINDERE CONDUCTA GAZE -                                                                     | G 1                  |