


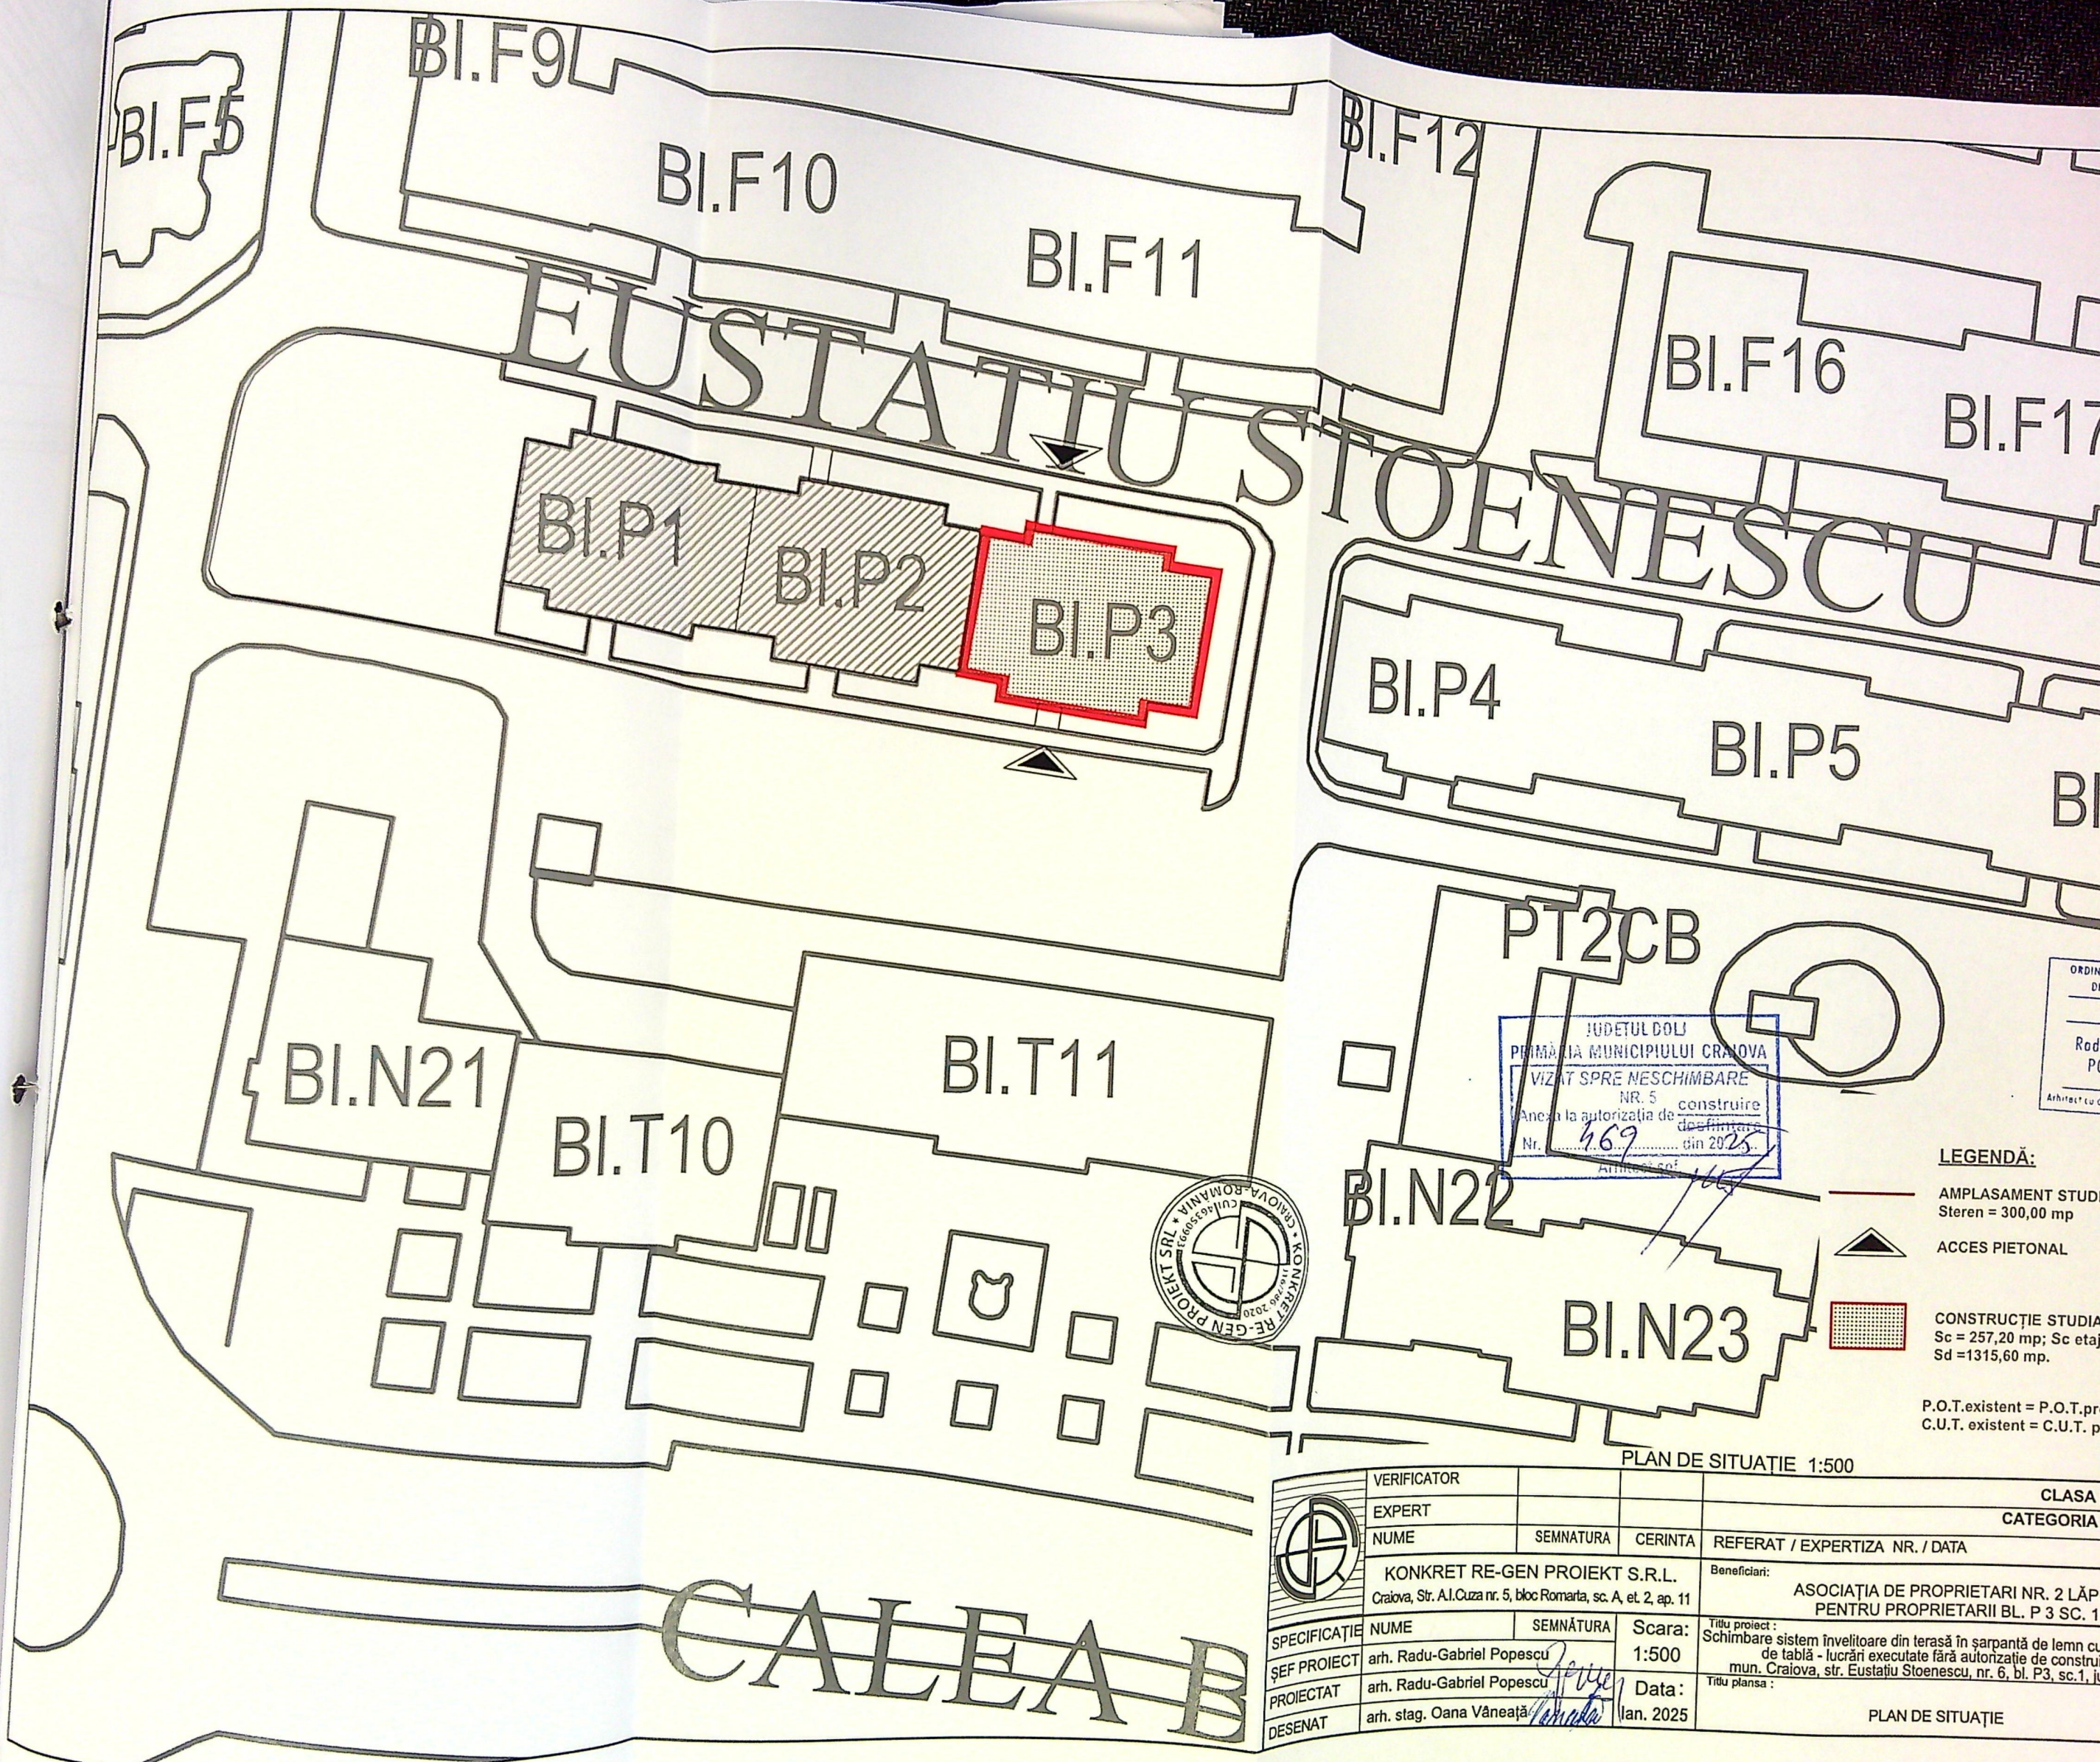
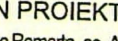
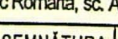
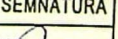
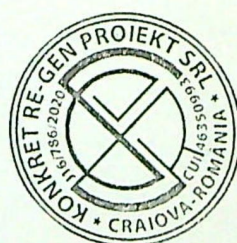


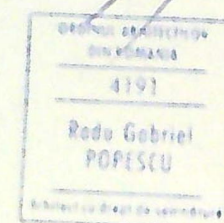

	VERIFICATOR				CLASA CATEGORIA
	EXPERT				
	NUME	SEMNTATURA	CERINTA	REFERAT / EXPERTIZA NR. / DATA	
	KONKRET RE-GEN PROIEKT S.R.L. Craiova, Str. A.I.Cuza nr. 5, bloc Romaria, sc. A, et. 2, ap. 11			Beneficiari: ASOCIAȚIA DE PROPRIETARI NR. 2 LĂP PENTRU PROPRIETARIIL BL. P 3 SC. 1	
SPECIFICAȚIE	NUME	SEMNTATURA	Scara:	Titlu proiect :	
ȘEF PROIECT	arh. Radu-Gabriel Popescu		1:500	Schimbare sistem învelitoare din terasă în șarpantă de lemn cu de tablă - lucrări executate fără autorizație de construcție mun. Craiova, str. Eustaliu Stoenescu, nr. 6, bl. P3, sc.1, ju.	
PROIECTAT	arh. Radu-Gabriel Popescu		Data :	Titlu plansa :	
DESENAT	arh. stag. Oana Văneală		Ian. 2025		
PLAN DE SITUAȚIE					

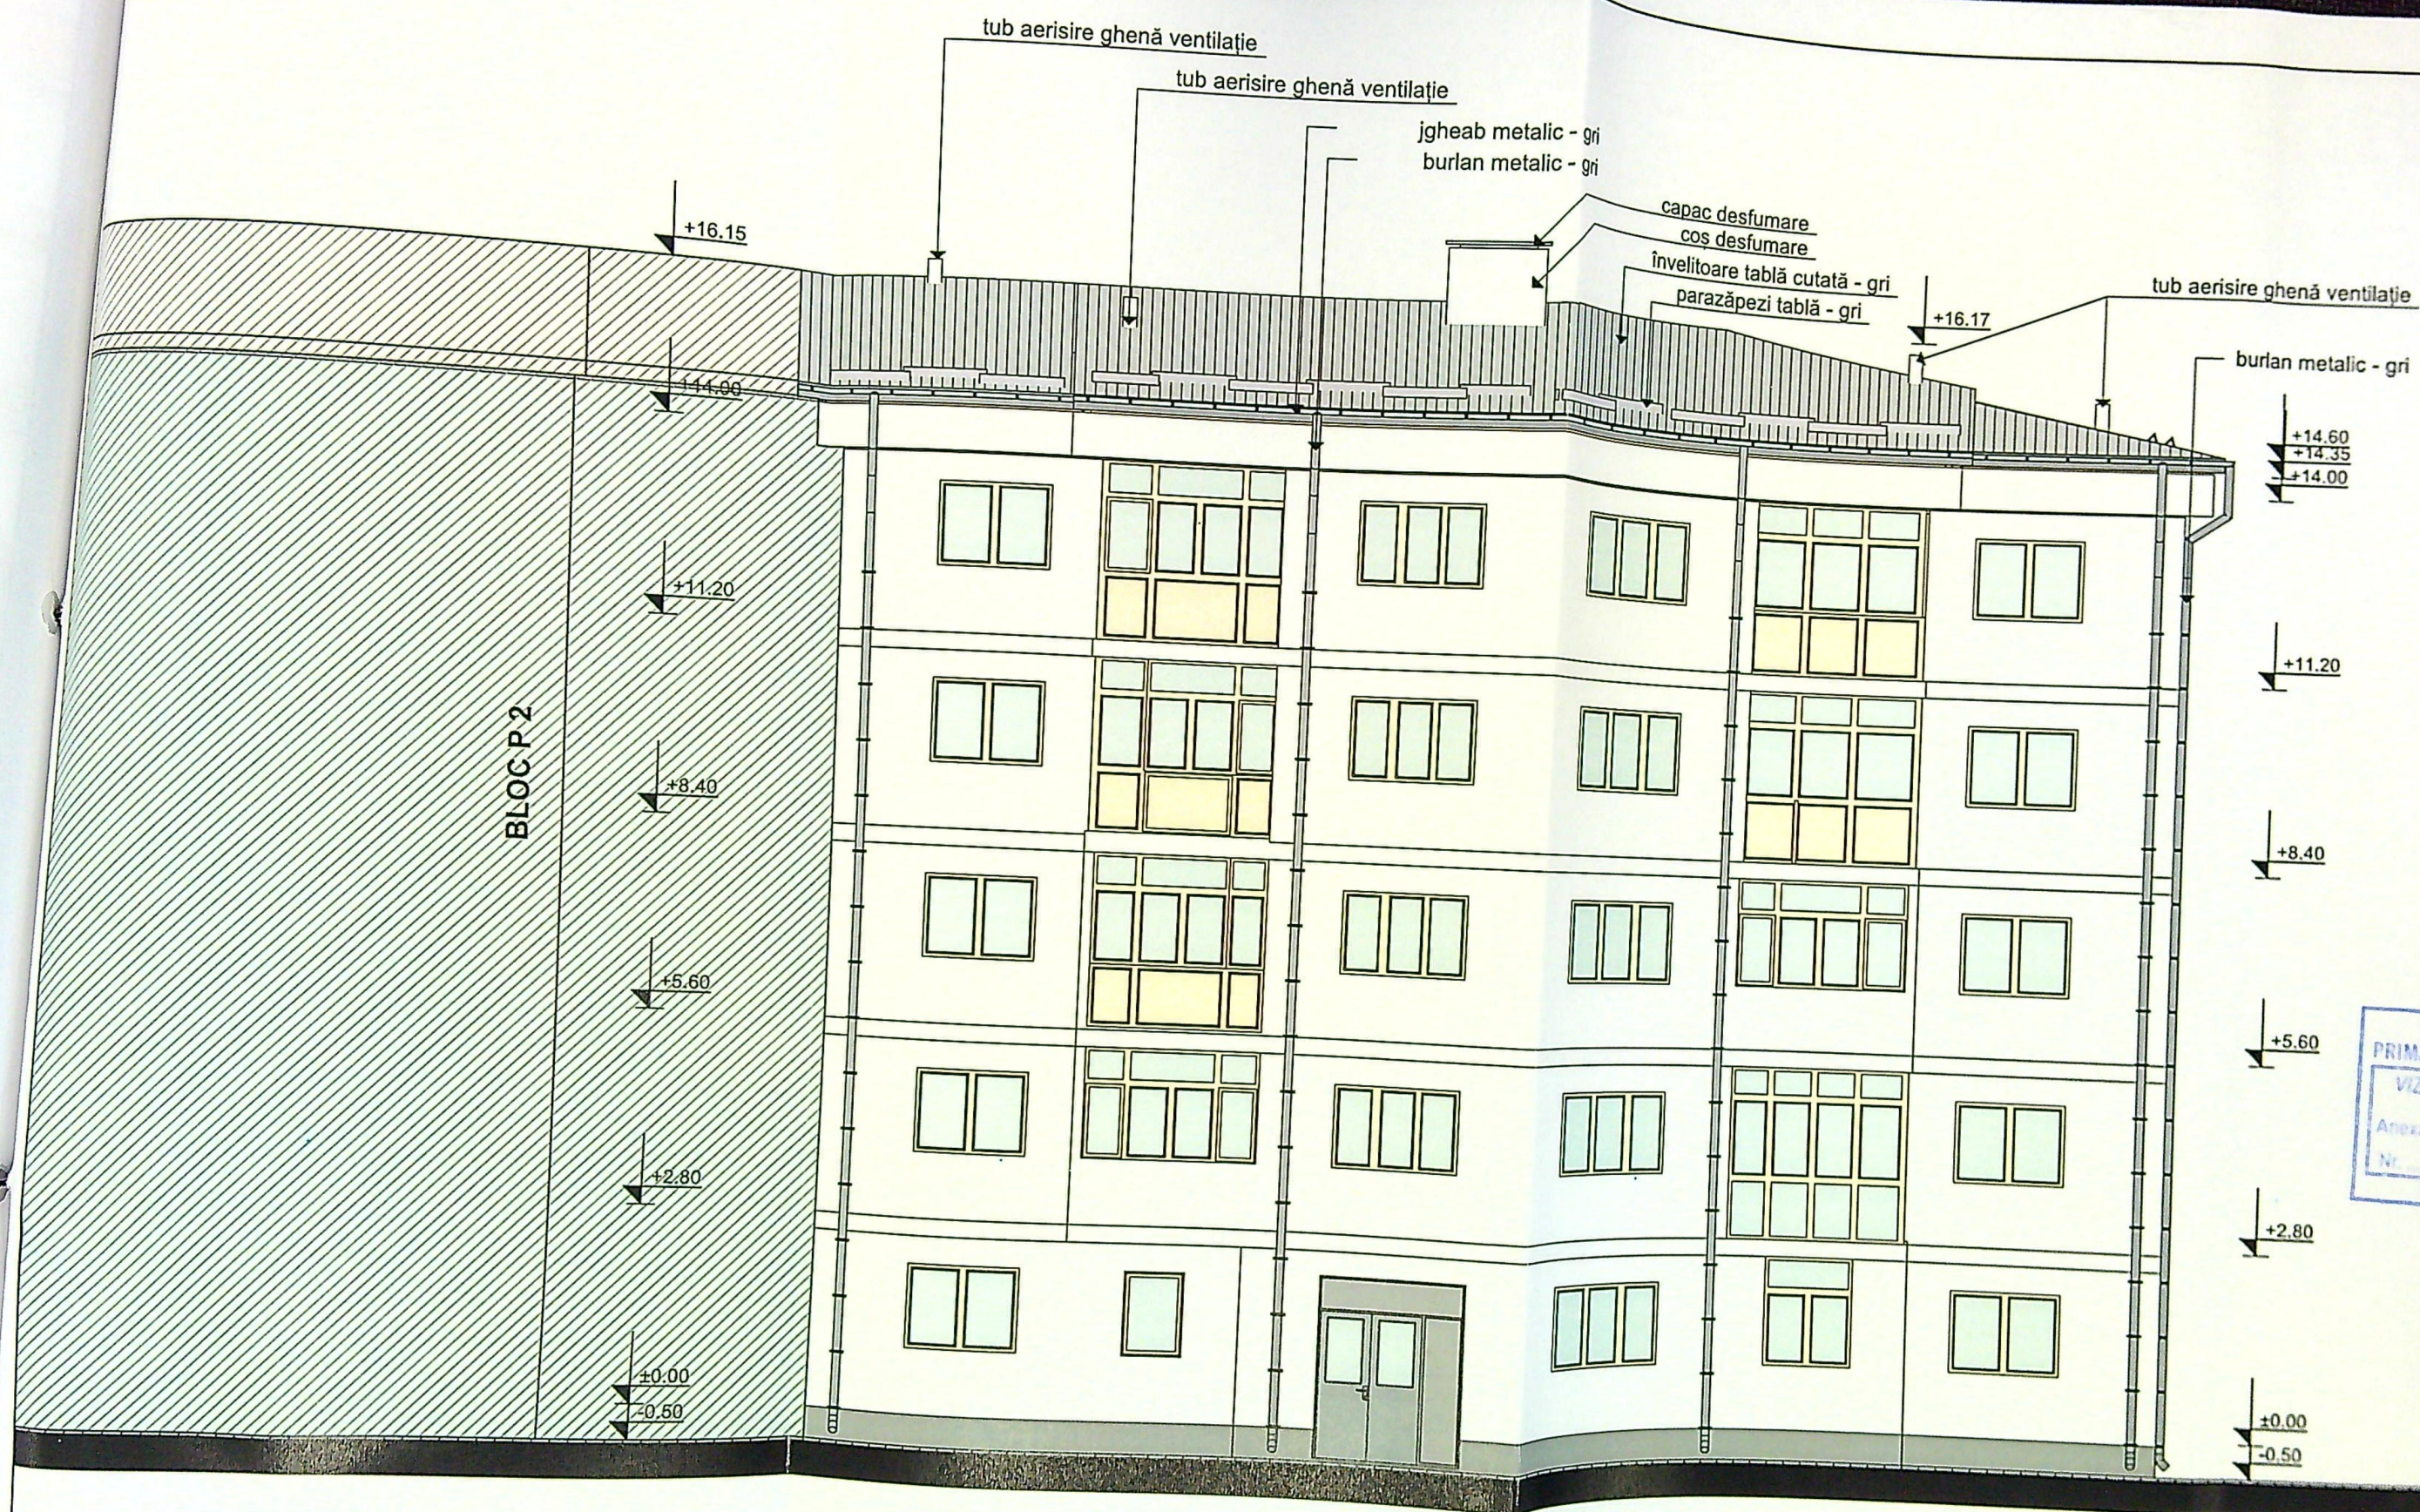

SPECIFIC
 ȘEF PROIECT
 PROIECTA
 DESENAT

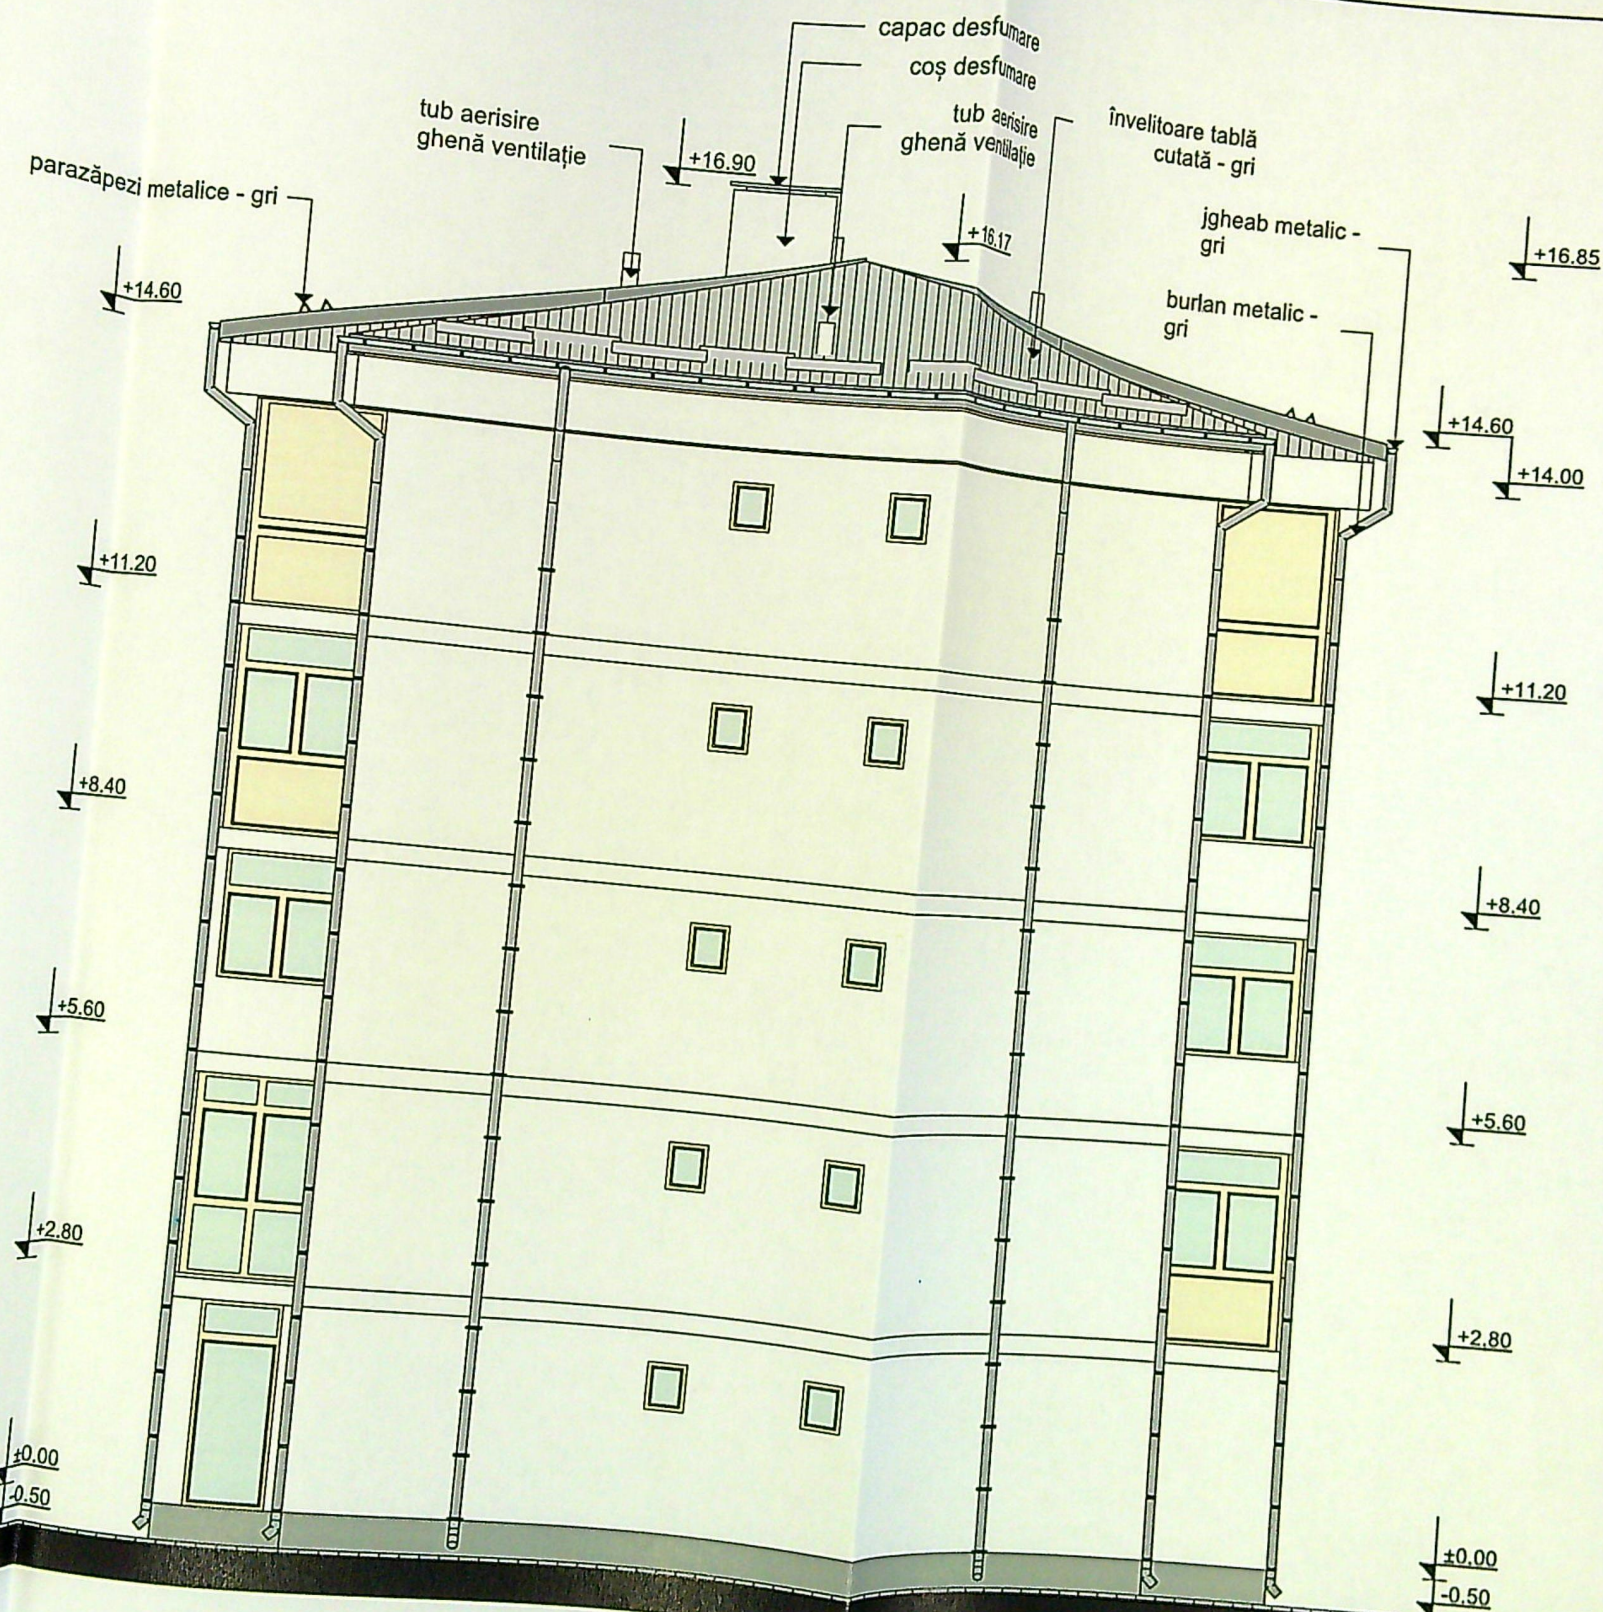

JUDETUL DOLJ
 PRIMARIA MUNICIPIULUI CRAIOVA
 VIZAT SPRE NESCHIMBARE
 NR. 5
 Anexa la autorizația de construire
 Nr. 469
 din 20.05
 Arhitect sed

ORDINUL DE INTERECIE
 DIN ROMANIA
 4191
 Redu Gabriel
 POPESCU
 arhitect cu drept de semnatura



VERIFICATOR

FATADĂ EST - SITUAȚIE PROPUȘĂ 1:100

CLASA DE IMPORTANȚĂ: III



PROIECT DE
PRIMĂRIA MUNICIPIULUI CRAIOVA
VIZAT SAU REZOLUT
Anexa la proiectul de
Nr. 469
Data 15.05.2015



VERIFICATOR

FATADĂ NORD - SITUAȚIE PROIECT

4191
Redu Gebric
POPESCU

