

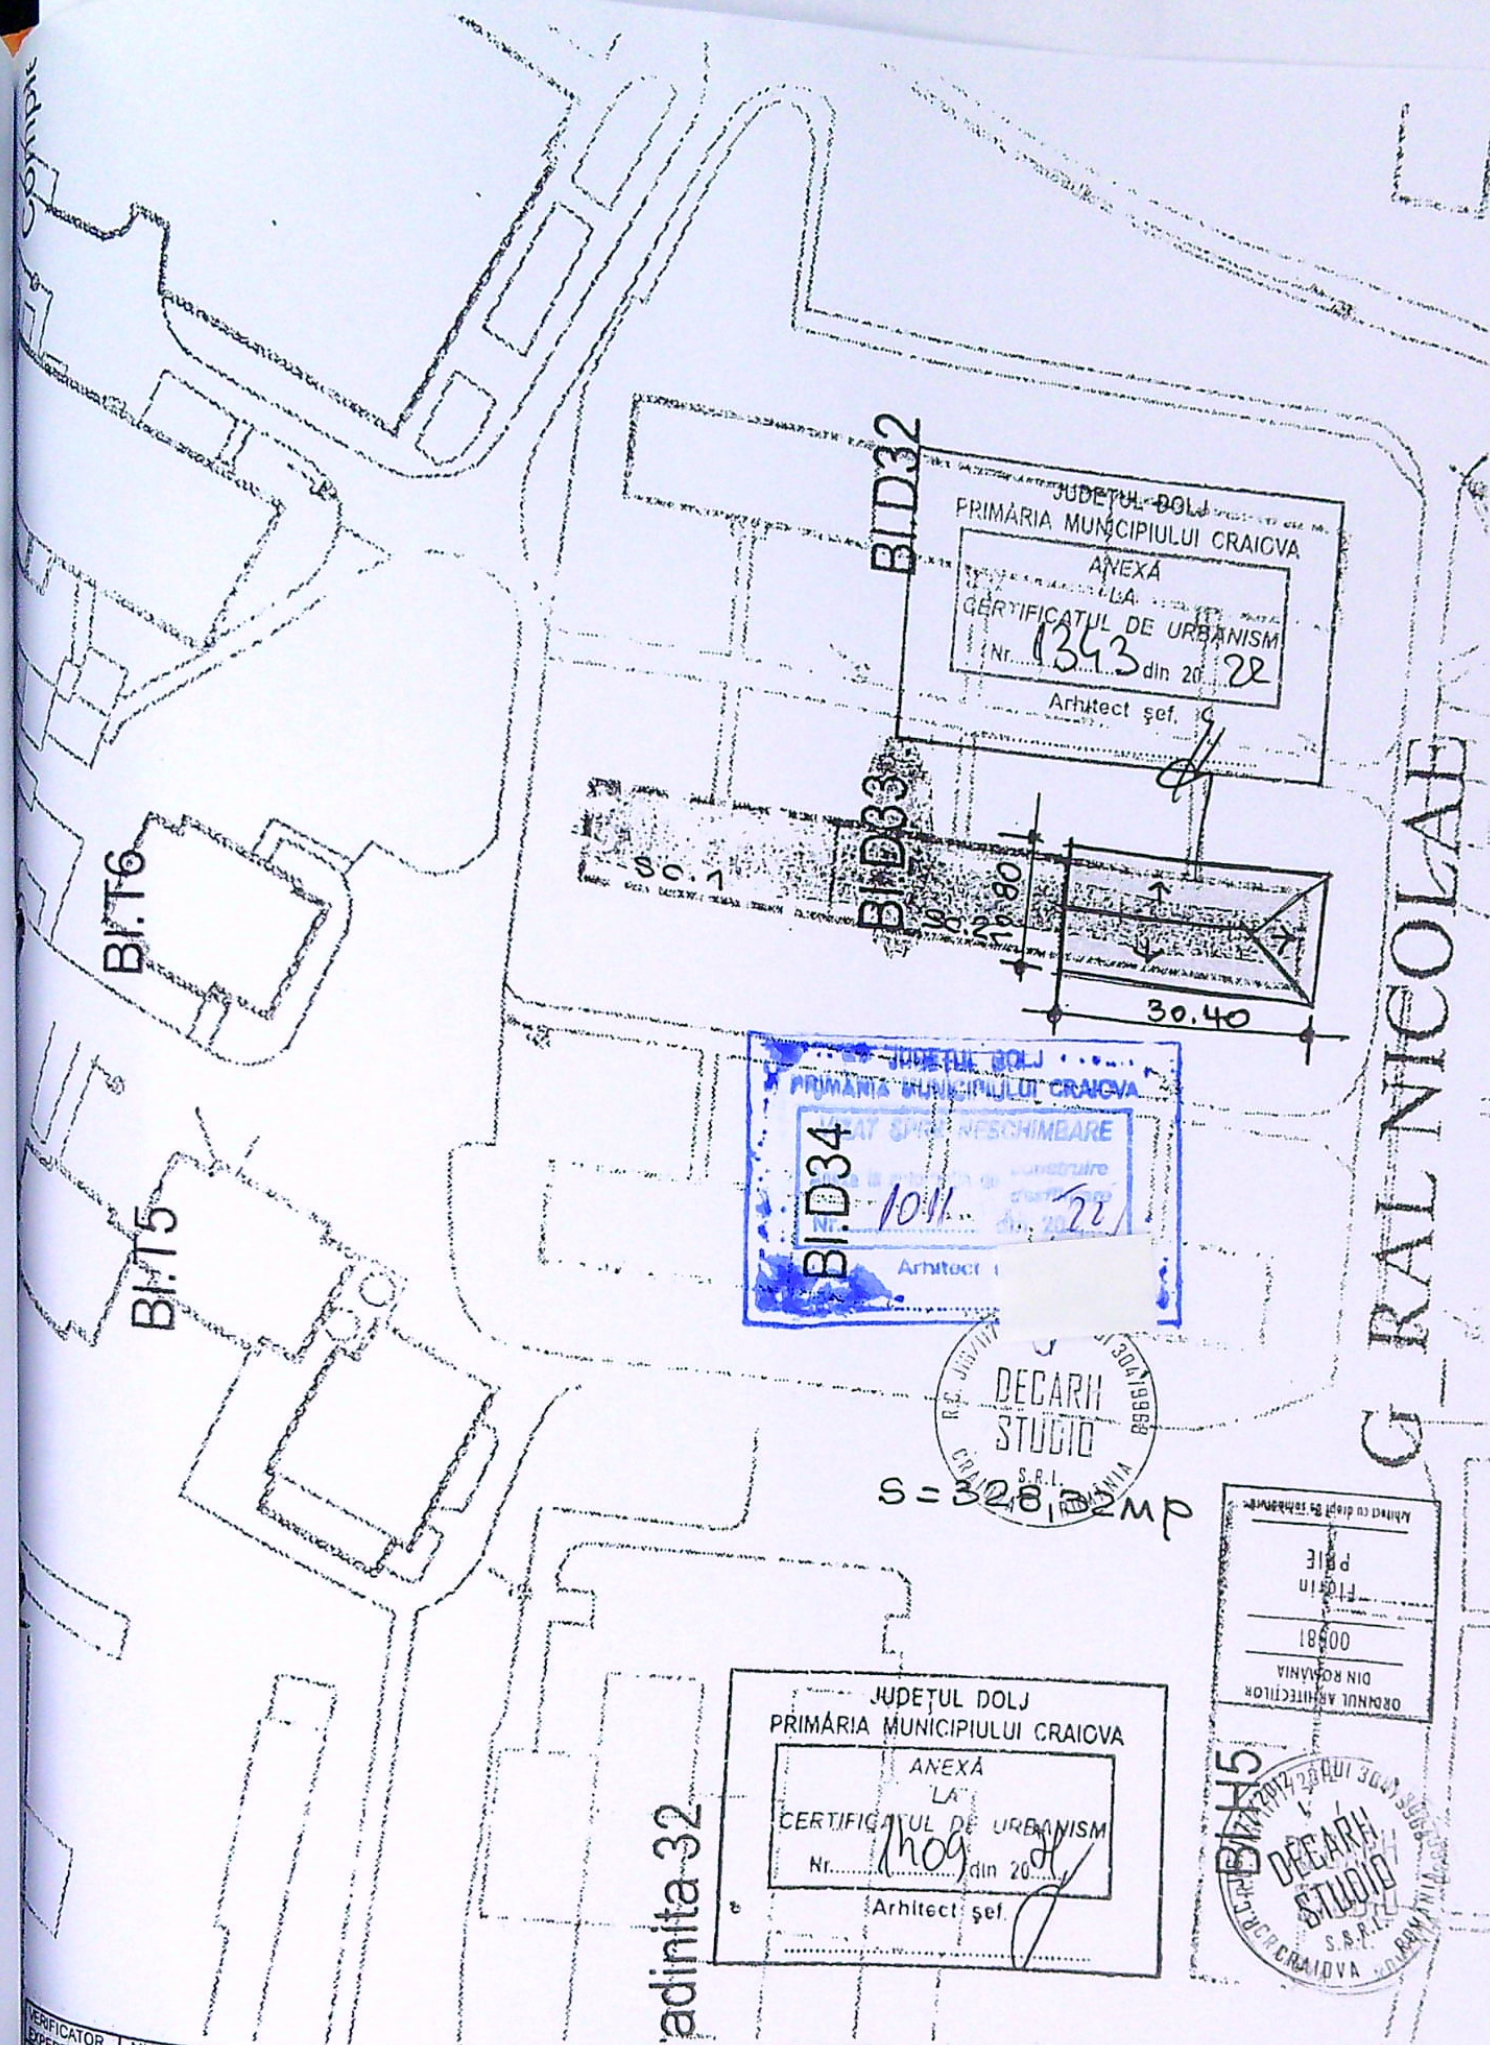
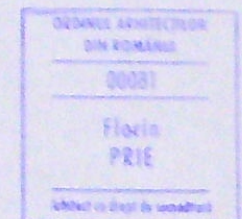


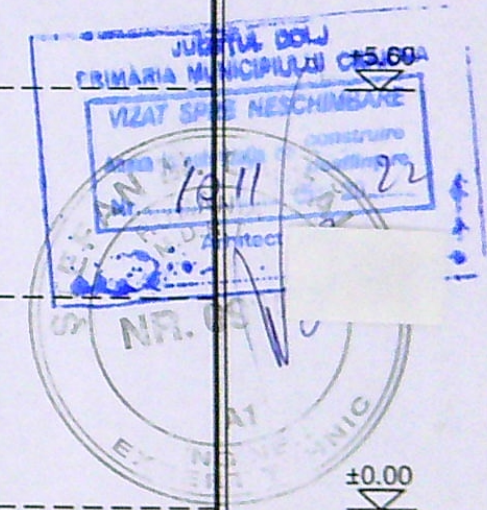

VERIFICATOR EXPERT	NUME	SEMNAȚURA	CERINȚA	REFERAT EXPERTIZA NR / DATA
VERIFICATOR EXPERT	NUME	SEMNAȚURA	CERINȚA	REFERAT EXPERTIZA NR / DATA
SOCIETATEA COMERCIALĂ DECARH STUDIO S.R.L. REG.COM. J16/1177/2012 C.U.I. 30478968 BD. 1 MAI 77, BLOC 26, APT. 10 CRAIOVA, JUDEȚUL DOLJ			BENEFICIAR ASOCIAȚIA PROPRIETARI NR. 8 - BRAZDA LUINOVA	
PROIECTAT	NUME	SEMNAȚURA	SCARA	PROIECT
PROIECTAT	arh. PRIE FLORIN		1 / 1000	DS 707
PROIECTAT	arh. PRIE FLORIN		DATA	FAZA
PROIECTAT	arh. DUMITRIU JANA		1 Iunie 2021	DTAC
PROIECTAT				PTH
PROIECTAT				PLANSĂ
PROIECTAT				A2
			TITLU PLANSĂ	
			PLAN DE SITUAȚIE	

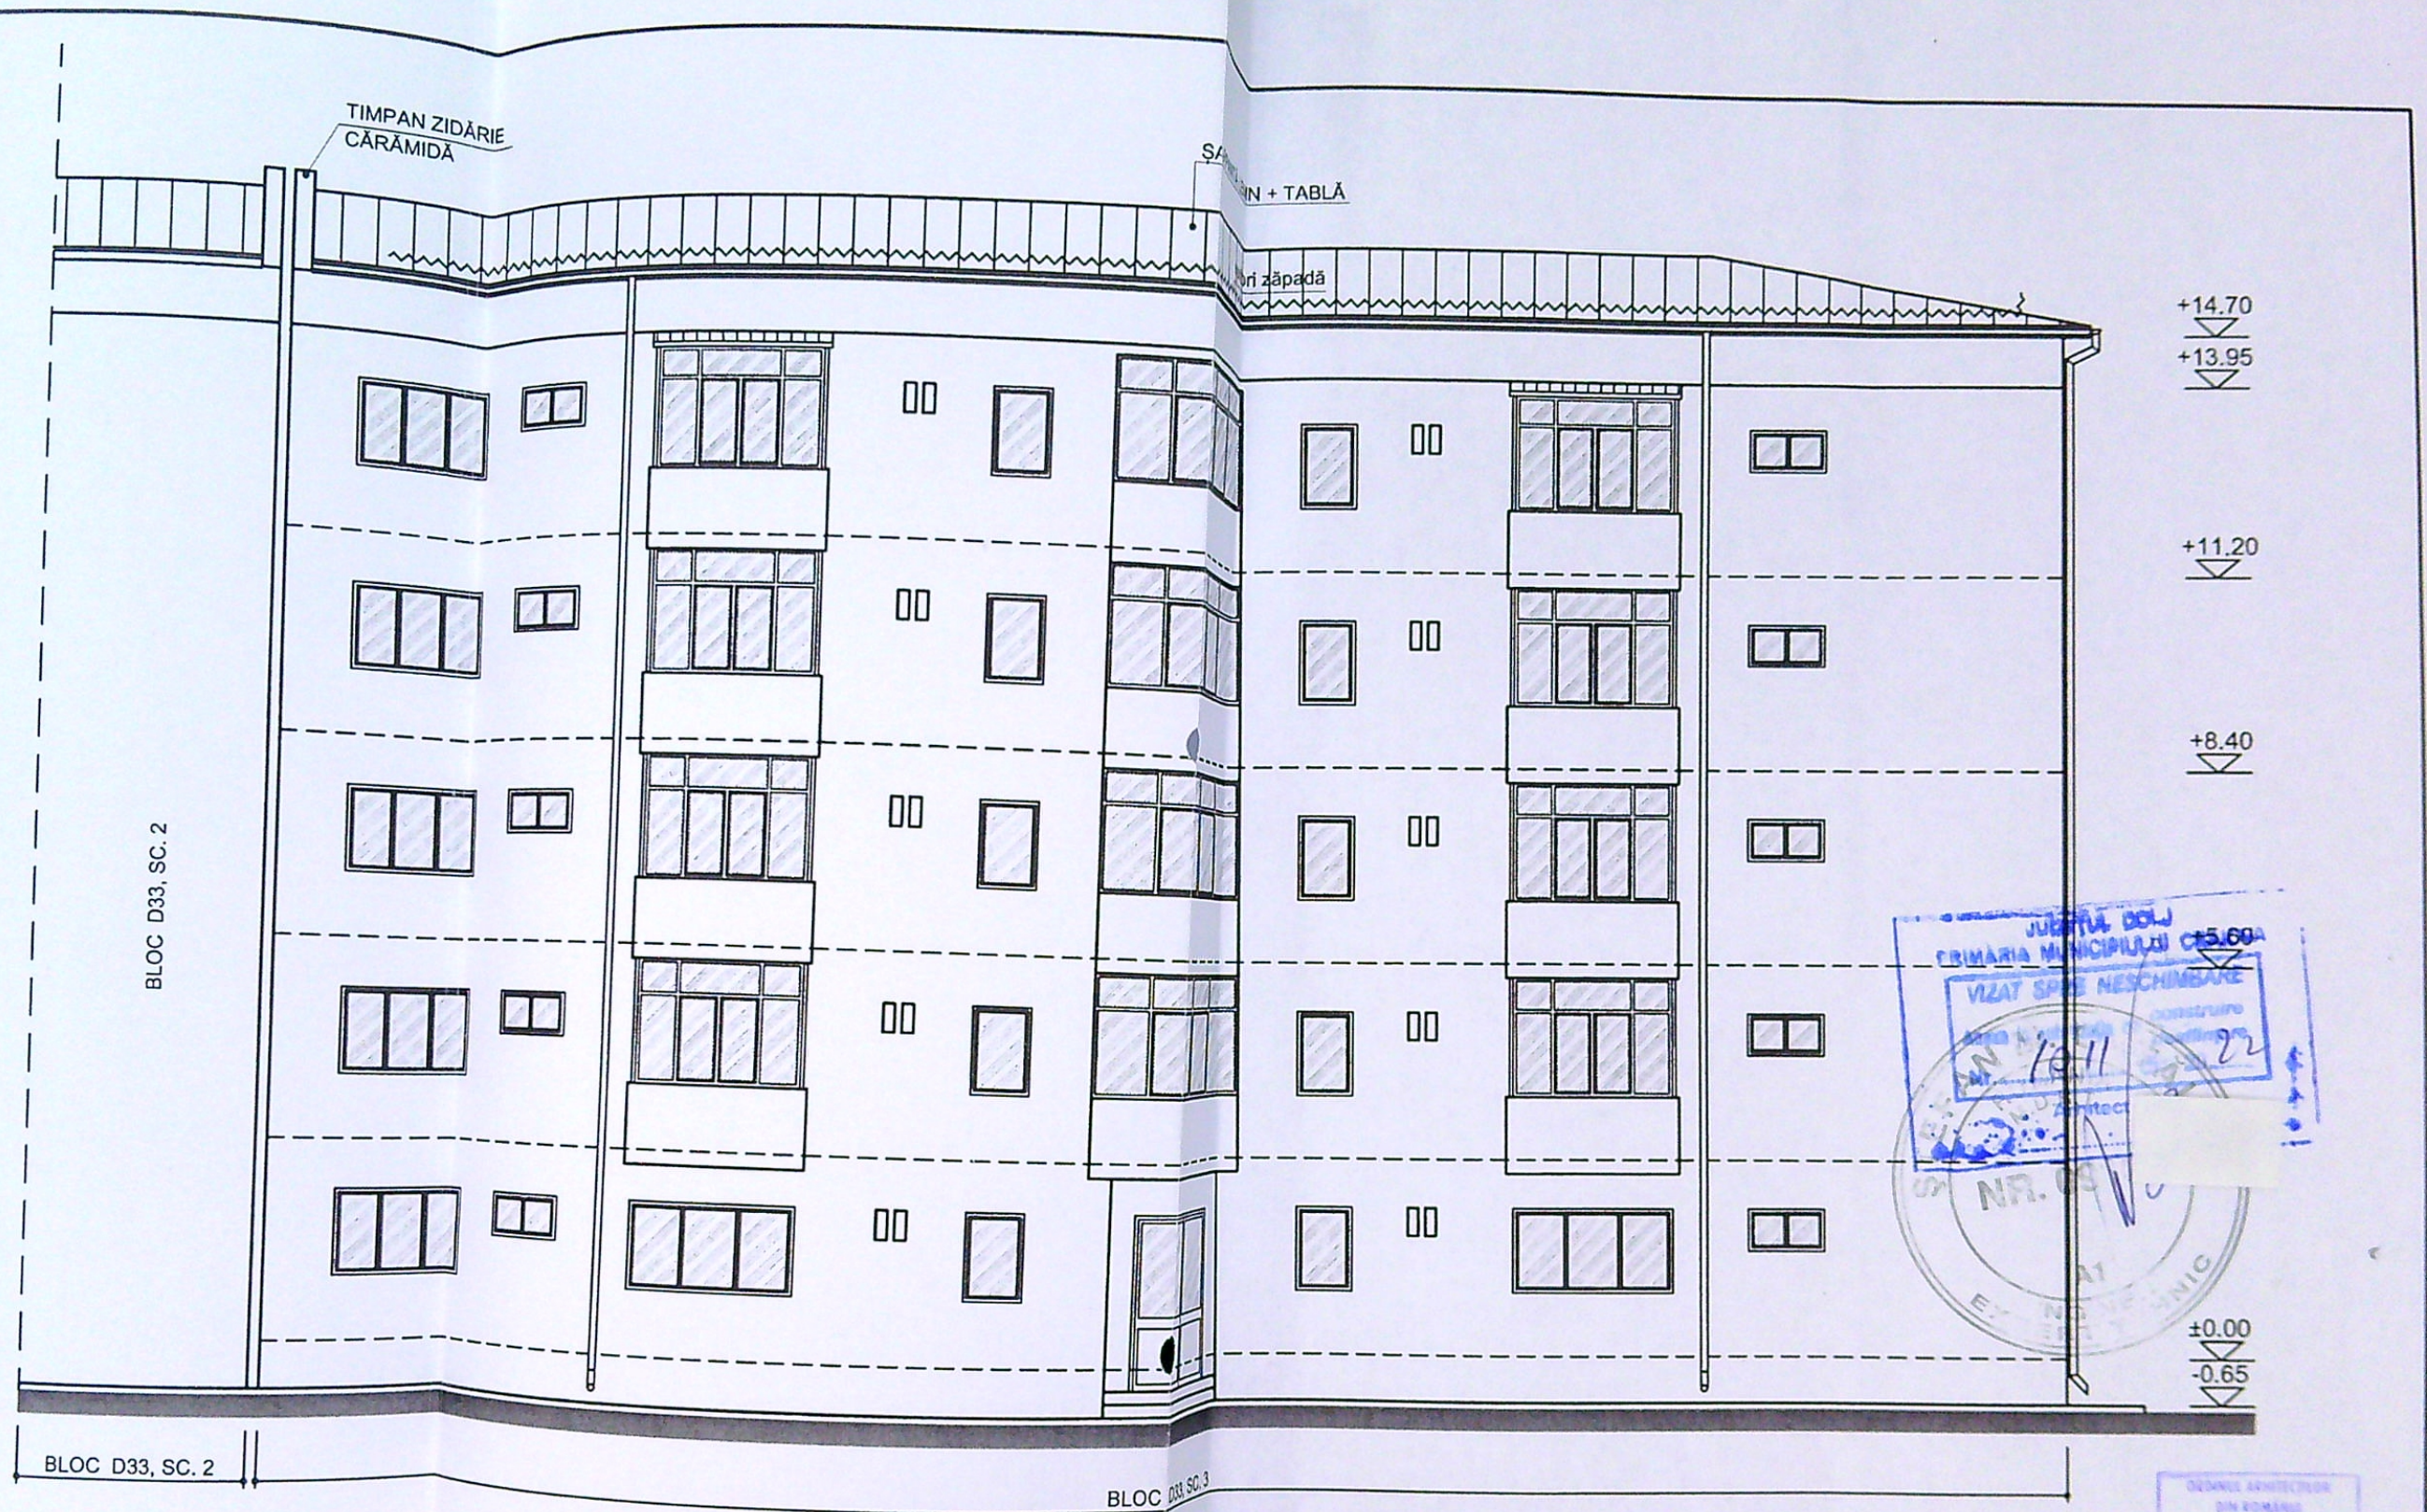

VERIFICATOR / EXPERT	NUME	SEMĂNĂTURA	CERINȚĂ	REFERAT / EXPERTIZĂ NR. / DATA	Proiect nr. DS 307
SOCIETATEA COMERCIALĂ DECARH STUDIO S.R.L. REG. COM. J16/1177/2012 - C.U.I. 30479968 BD. 1 MAI, NR. 77, BLOC 26, APT. 10 CRAIOVA, JUDEȚUL DOLJ			Beneficiar: ASOCIAȚIA DE PROPRIETARI NR. 8 BRAZDA LUI NOVAC pentru BL. D33, SC. 3 prin IOANA CARMEN-SORINA		
SPECIFICAȚIE	NUME	SEMĂNĂTURA	Scara: 1:100	Titlu proiect: Schimbare sistem acoperire tip terasă în șarpantă de lemn Jud. Dolj, Mun. Craiova, str. 1 Decembrie 1918, nr. 21	Faza: D.T.A.C. P.Th.
SEF PROIECT	arth. PRIE FLORIN		Data: 07.2021	Titlu planșă: FAȚADA EST SITUAȚIE PROPUȘĂ	Pl. nr. A11
PROIECTAT	arth. PRIE FLORIN				
DESENAT	arth. PRIE FLORIN				

+14.70
+13.95

+11.20

+8.40

+5.60



+2.80

±0.00
-0.65




BLOC D33, SC. 3

BLOC D33, SC. 2

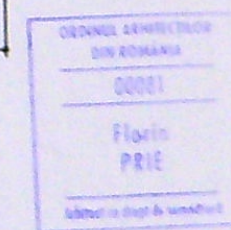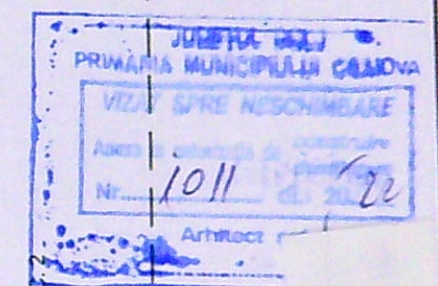

VERIFICATOR / EXPERT	NUME	SEMĂTURA	CERINȚA	REFERAT / EXPERTIZA NR. / DATA	Proiect nr.
DECARH	SOCIETATEA COMERCIALĂ DECARH STUDIO S.R.L. REG. COM. J16/1177/2012 - C.U.I. 30479968 BD. 1 MAI, NR. 77, BLOC 26, APT. 10 CRAIOVA, JUD. DOLJ			Beneficiar: ASOCIAȚIA DE PROPRIETARI NR. 8 BRAZDA LUI NOVAC pentru BL. D33, SC. 3 prin IOANA CARMEN-SORINA	DS 707
SPECIFICAȚIE	NUME	SEMĂTURA	Scara: 1:100	Titlu proiect: Schimbare sistem acoperire tip terasă în șarpantă de lemn Jud. Dolj, Mun. Craiova, str. 1 Decembrie 1918, nr. 21	Faza: D.T.A.C. P.Th.
ȘEF PROIECT	arh. PRIE FLORIN		Data: 07.2021	Titlu planșă: FAȚADA VEST SITUAȚIE PROPUȘĂ	Pl. nr. A12
PROIECTAT	arh. PRIE FLORIN				
DESENAT	arh. PRIE FLORIN				

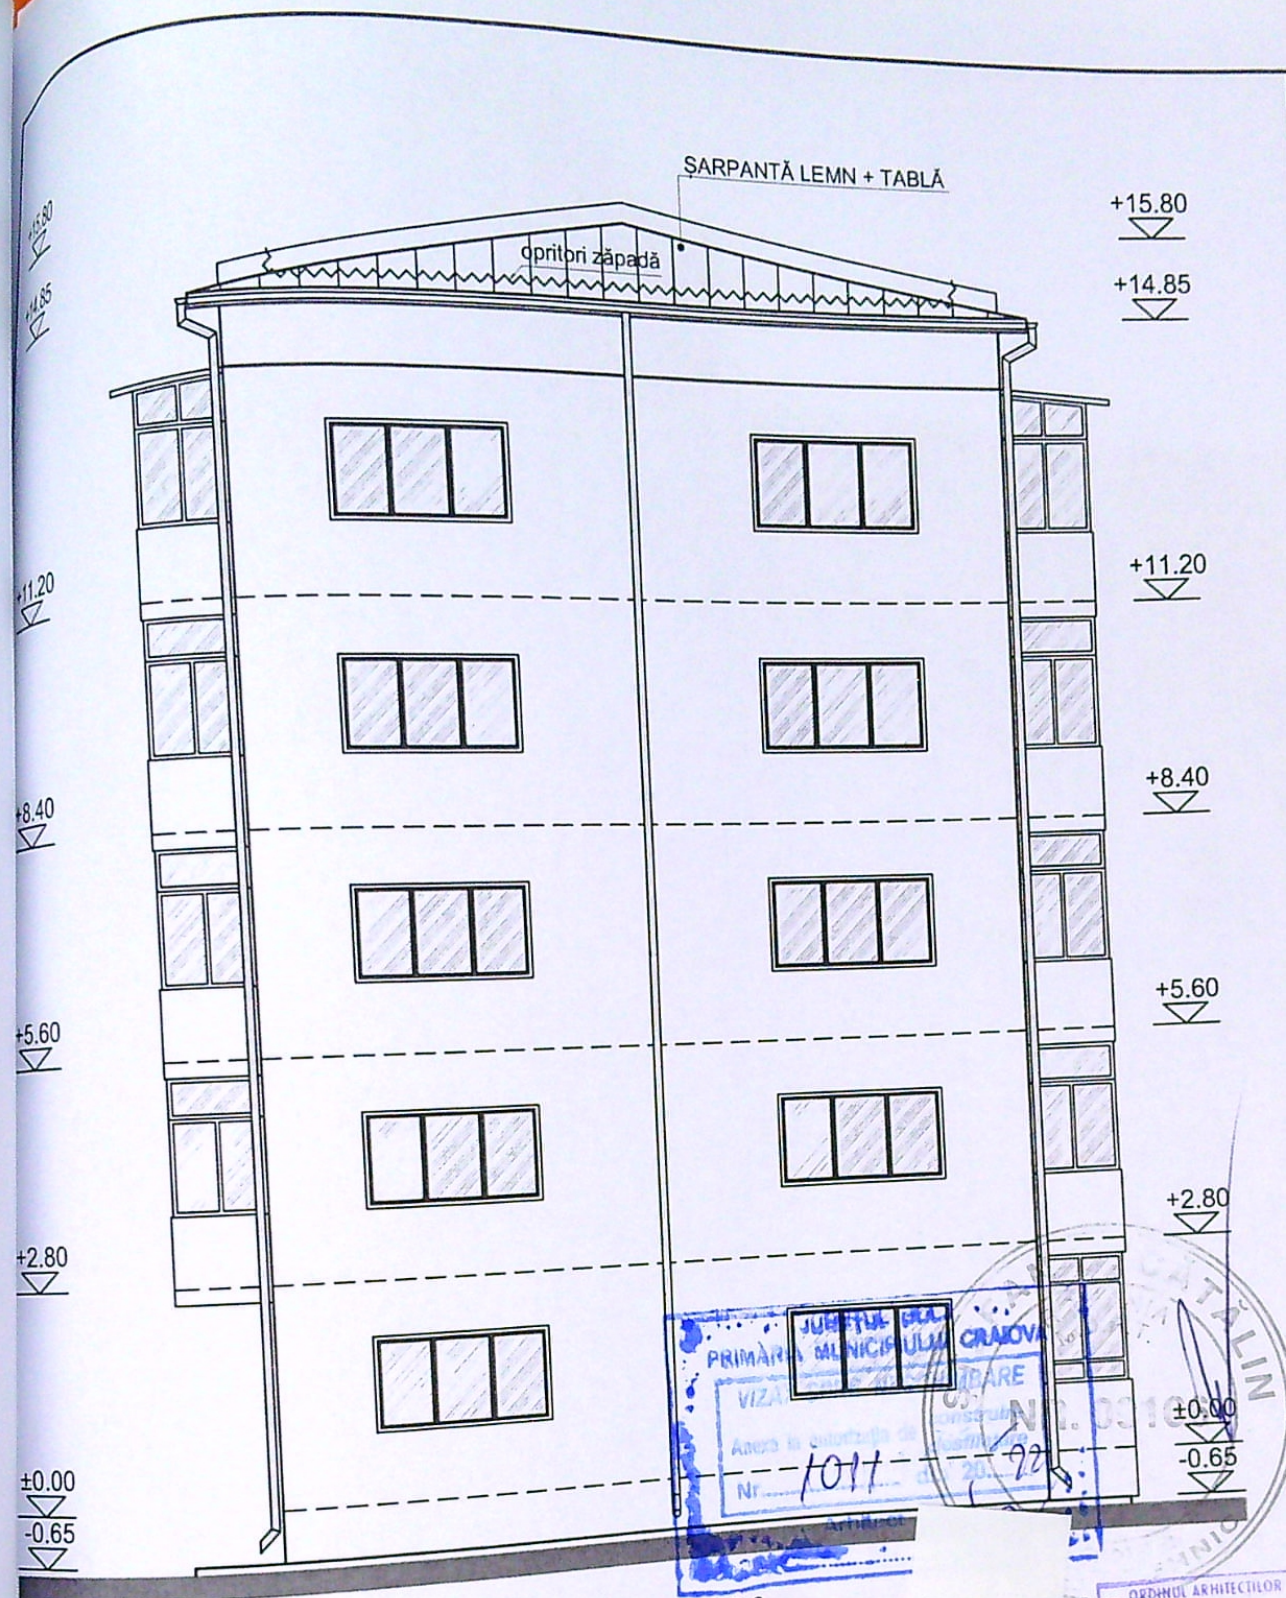

BLOC D33, SC. 3



PROIECTOR / PERT	NUME	SEMNAȚURA	CERINȚA	REFERAT / EXPERTIZA NR. / DATA	Proiect nr.
DECARH STUDIO SRL	SOCIETATEA COMERCIALĂ DECARH STUDIO S.R.L. REG. COM. J16/1177/2012 - C.U.I. 30479968 BD. 1 MAI, NR. 77, BLOC 26, APT. 10 CRAIOVA, JUD. DOLJ		Beneficiar:	ASOCIAȚIA DE PROPRIETARI NR. 8 BRAZDA LUI NOVAC pentru BL. D33, SC. 3 prin IOANA CARMEN-SORINA	DS 707
PECIFICAȚIE	NUME	SEMNAȚURA	Scara:	Titlu proiect:	Faza:
EF PROIECT	arh. PRIE FLORIN		1:100	Schimbare sistem acoperire tip terasă în șarpantă de lemn jud. Dolj, Mun. Craiova, str. 1 Decembrie 1918, nr. 21	D.T.A.C. PTh.
ROIECTAT	arh. PRIE FLORIN		Data:	Titlu planșă:	Pl. nr.
ESENAT	arh. PRIE FLORIN		07.2021	FAȚADA NORD SITUAȚIE PROPUȘĂ	A13

A4 - 210x297