


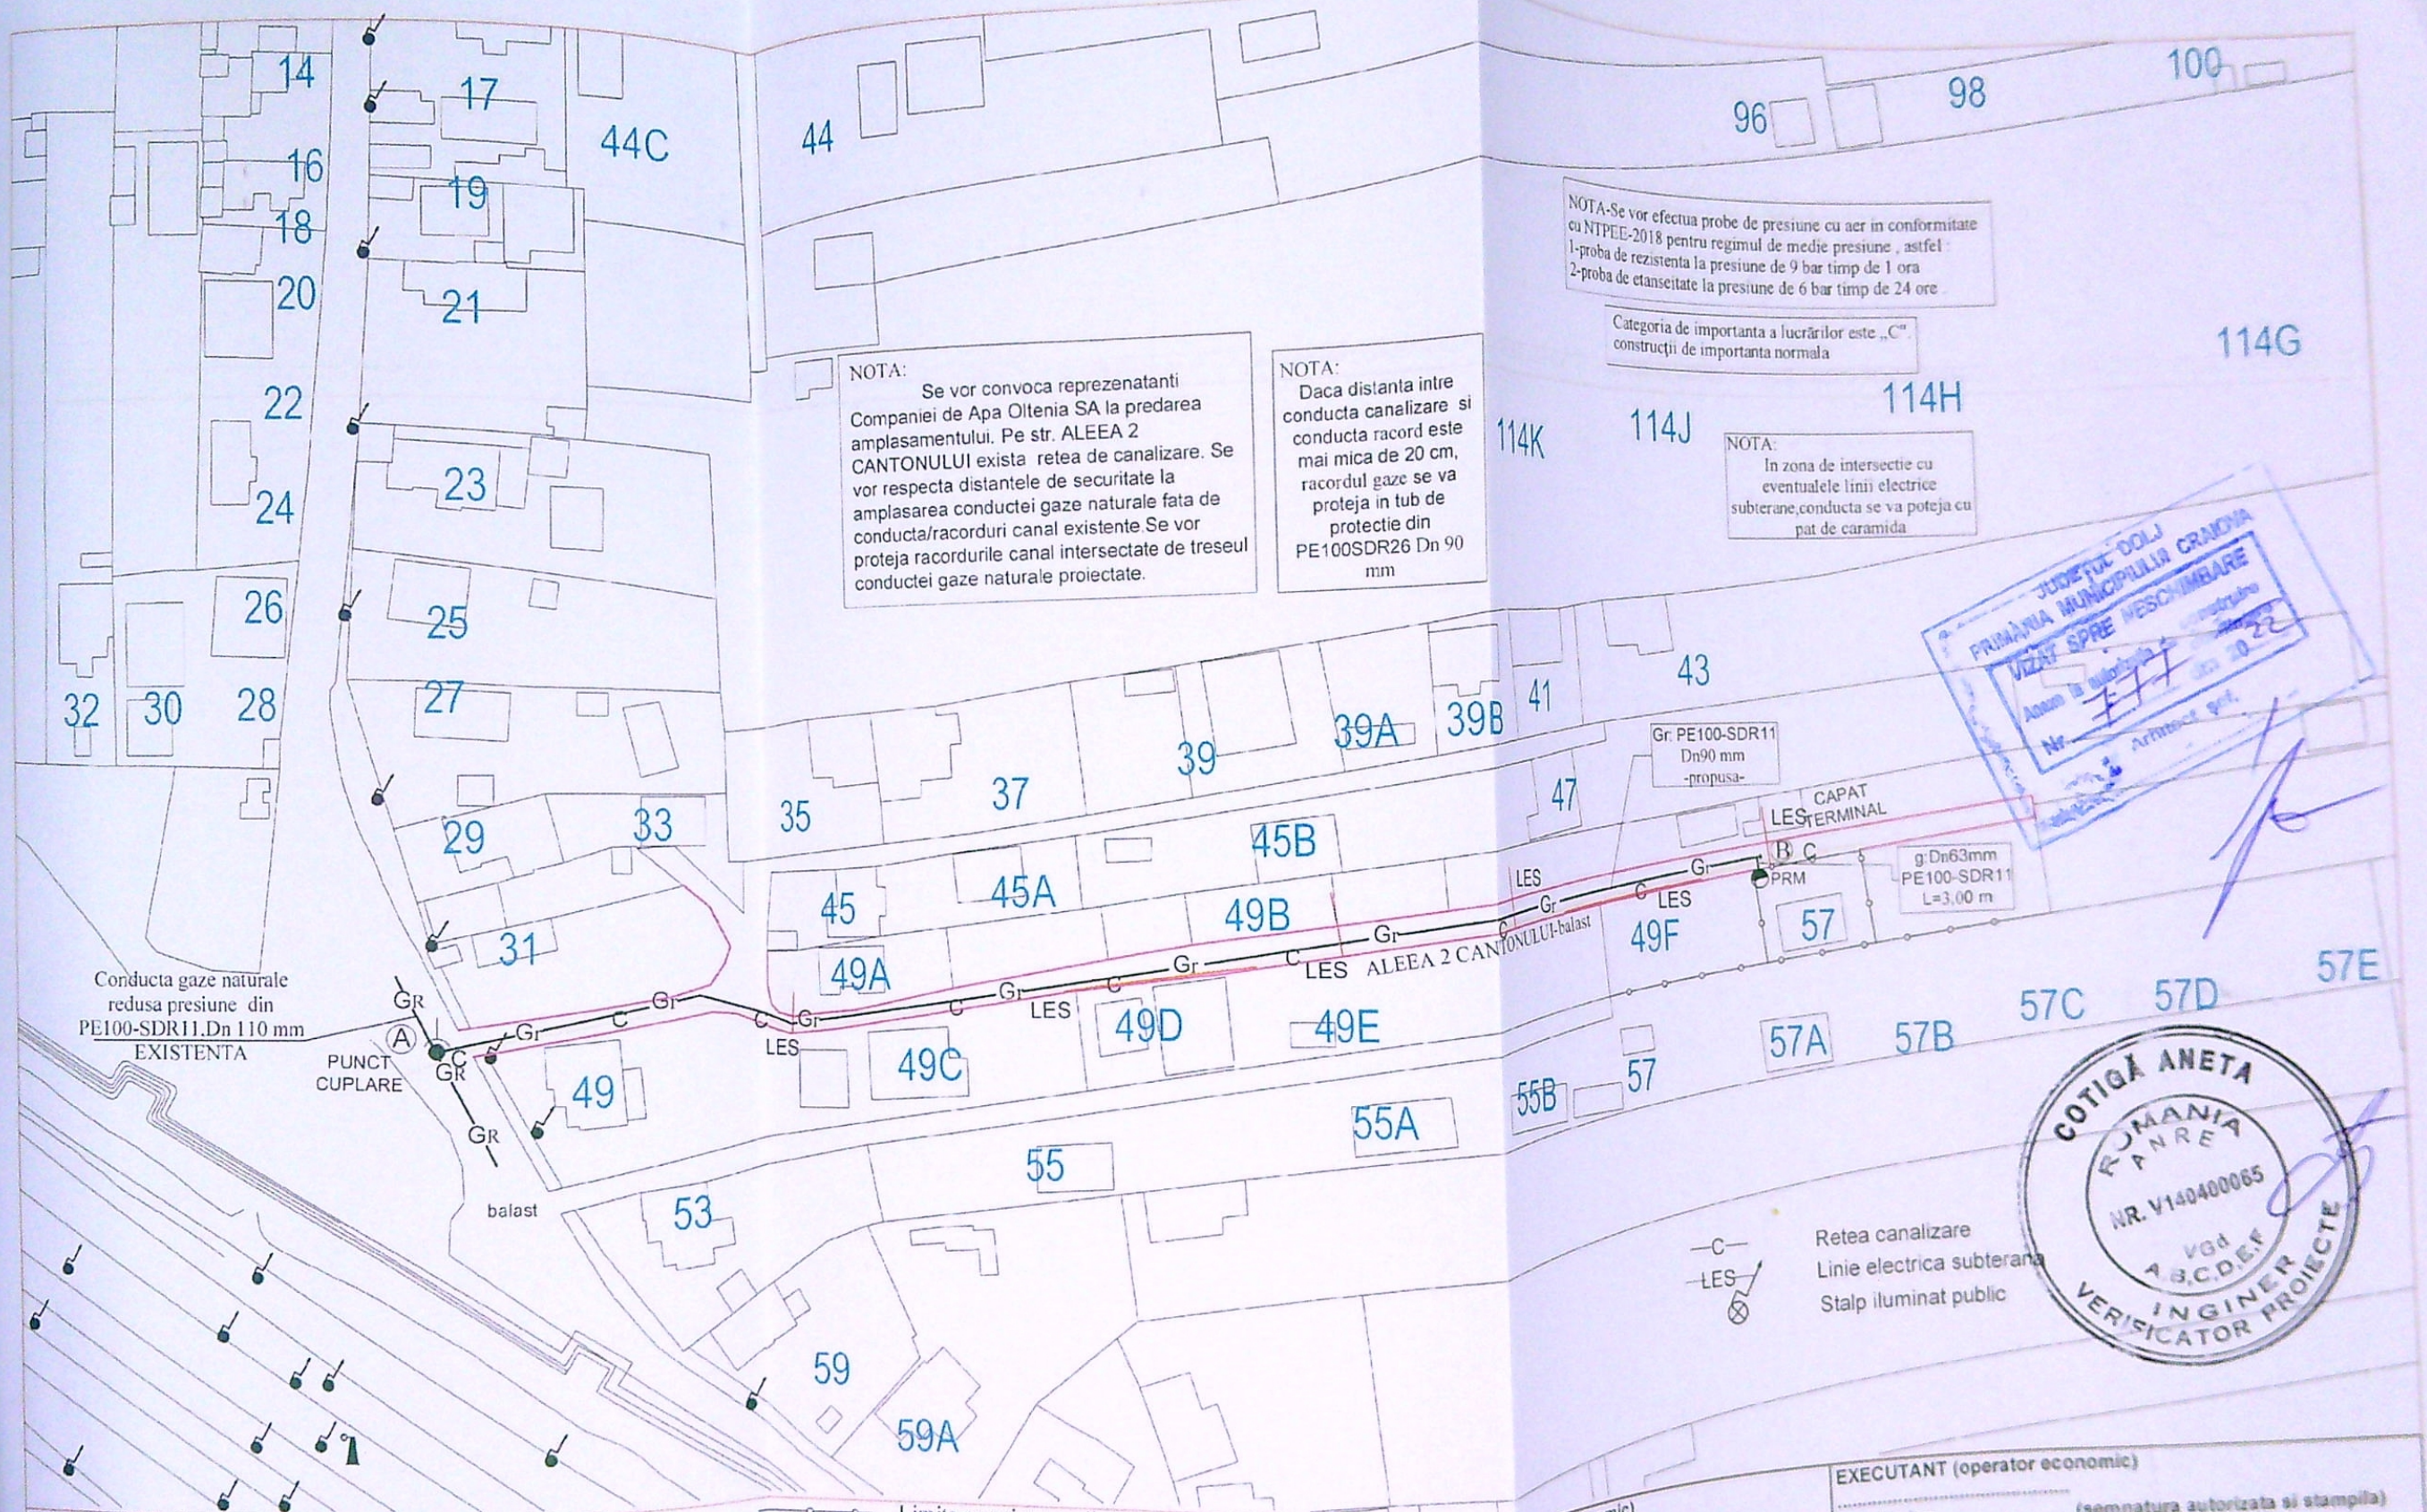

NOTA:
Se vor convoca reprezentanti
Companiei de Apa Oltenia SA la predarea
amplasamentului. Pe str. ALEEA 2
CANTONULUI exista retea de canalizare. Se
vor respecta distantele de securitate la
amplasarea conductei gaze naturale fata de
conducta/racorduri canal existente. Se vor
proteja racordurile canal intersectate de treseul
conductei gaze naturale proiectate.

NOTA:
Daca distanta intre
conducta canalizare si
conducta racord este
mai mica de 20 cm,
racordul gaze se va
proteja in tub de
protectie din
PE100SDR26 Dn 90
mm

NOTA-Se vor efectua probe de presiune cu aer in conformitate
cu NTPEE-2018 pentru regimul de medie presiune, astfel:
1-proba de rezistenta la presiune de 9 bar timp de 1 ora
2-proba de etanseitate la presiune de 6 bar timp de 24 ore

Categoria de importanta a lucrarilor este „C”
construcții de importanta normala

NOTA:
In zona de intersectie cu
eventualele linii electrice
subterane, conducta se va proteja cu
pat de caramida



LEGENDA

- Gr — Conducta gaze naturale redusa presiune din, PE100-SDR11, De 110 mm, existenta
- Gr — Conducta gaze naturale redusa presiune din, PE100-SDR11, De 90 mm, Ltot=241,00 m, propusa,
- g — Racord gaze naturale redusa presiune, PE100-SDR11, Dn 32 mm, L = 3,00 m, propus

- — — — — Limita proprietate solicitant
- PRM Post reglare-masurare, propus
- — — — — Rasuflatoari carosabil
- ▨ Imobil pentru care se executa lucrarea de gaze
- Ⓐ punct cuplare
- Ⓑ cap terminal
- A-B Ltot 241,00m

PROIECTANT (operator economic)
DIVERSINST S.R.L. CRAIOVA
dir. ing. STEFAN IONUT (semnatura autorizata si stampila)
inst. aut. proiectant ing. STEFAN IONUT
inst. aut. ANRE, PGD nr. 212/160314/2021

DIVERSINST SRL CRAIOVA 16064/01/160314/2021
Aut. PSDB nr. 16064/01/160314/2021

SPECIFICATIE
SEF PROIECT
PROIECTANT
DESENAT

EXECUTANT (operator economic)
director, ing. (semnatura autorizata si stampila)
inst. aut. executant
inst. aut. ANRE, grd. EGO nr.

CIRSTEA BOGDAN CRISTIAN
CRAIOVA, str. ALEEA 2 CANTONULUI, nr. 57, jud. DOLJ

EXTINDERE CONDUCTA SI RACORD GAZE NATURALE
PRESIUNE REDUSA CU POST DE REGLARE-MASURARE PRM

PLAN DE SITUATIE

G1

Faza: MLPAT

Pt. nr. 21/2022