

PLAN DE AMPLASAMENT SI DELIMITARE A IMOBILULUI
INTRAVILAN
SCARA 1 : 500

Nr.cadastral : 23442	Suprafata masurata : 500 mp	Adresa imobil: Mun. Craiova, Str. Tarancutei nr. 33(f)
Carte Funclara nr.		UAT: Craiova

LEGENDA

- Ax drum
- Limita proprietate
- Suprafata construita propusa
- Imobil C1 propus spre desfiintare
- Acces proprietate
- Imprejmuire teren
- Alei pavate 137mp
- Spatiu verde 180mp
- Parcaje auto (3 locuri)

Suprafata teren= 500 mp
Suprafata construita existenta= 61 mp
Suprafata desfasurata existenta= 61 mp
Suprafata construita propusa= 174.40 mp
Suprafata desfasurata propusa= 512 mp

POT existent= 12.20%
CUT existent= 0.12
POT propus= 34.88%
CUT propus= 1.02

Limprejmuire= 93.71 ml

TOTAL	500	428950
-------	-----	--------

B.Date referitoare la constructii

Cod constructie	Suprafata construita la sol (mp)	Valoarea de impozitare (lei)	Mentiuni
C1	61	45506	Casa de locuit - Suprafata utila: 47.15mp


Inventar de coordonate
Sistem de proiectie STEREOGRAFIC 1970



Pct	E(m)	N(m)
11	402591.602	313261.769
24	402593.906	313264.068
23	402593.906	313267.780

Executant: Soss Virgil
Semnatura si stampila
Data: Noiembrie 2008

ORDINUL ARHITECTILOR
DIN ROMANIA
2905
Ana Maria
CSUKOR

316/1638/2020
CUI:43062848
PANORAMIC
ARHITECTURA
S.R.L.
CRAIOVA - DOLJ

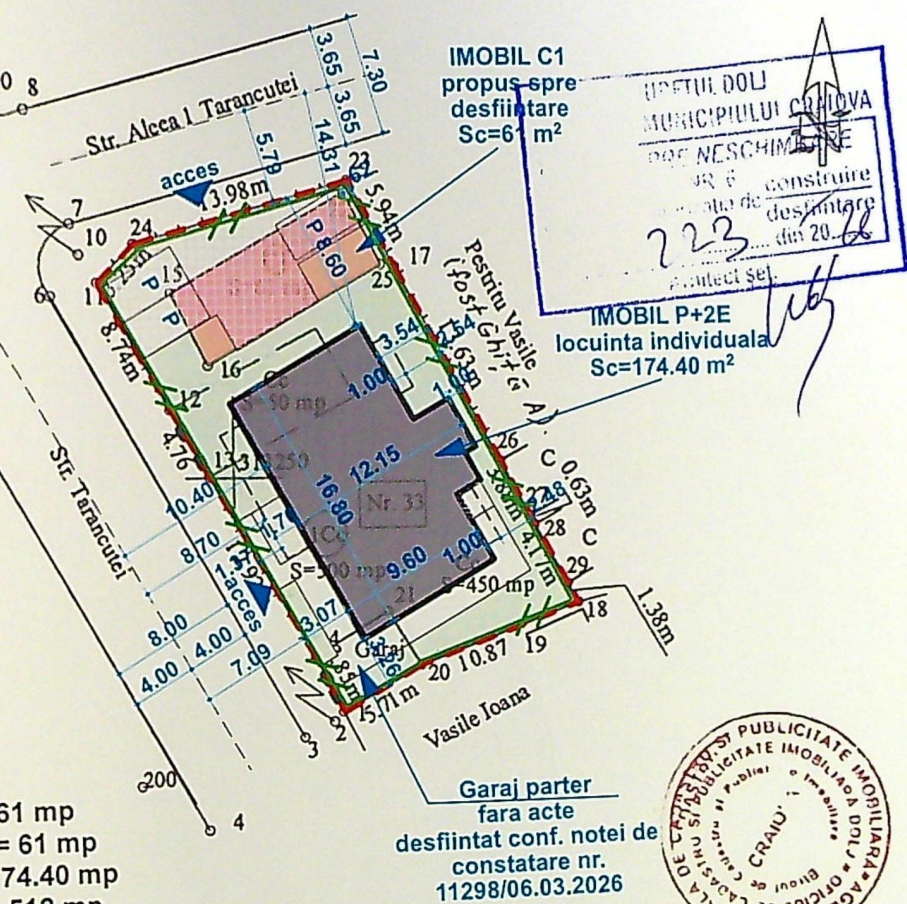

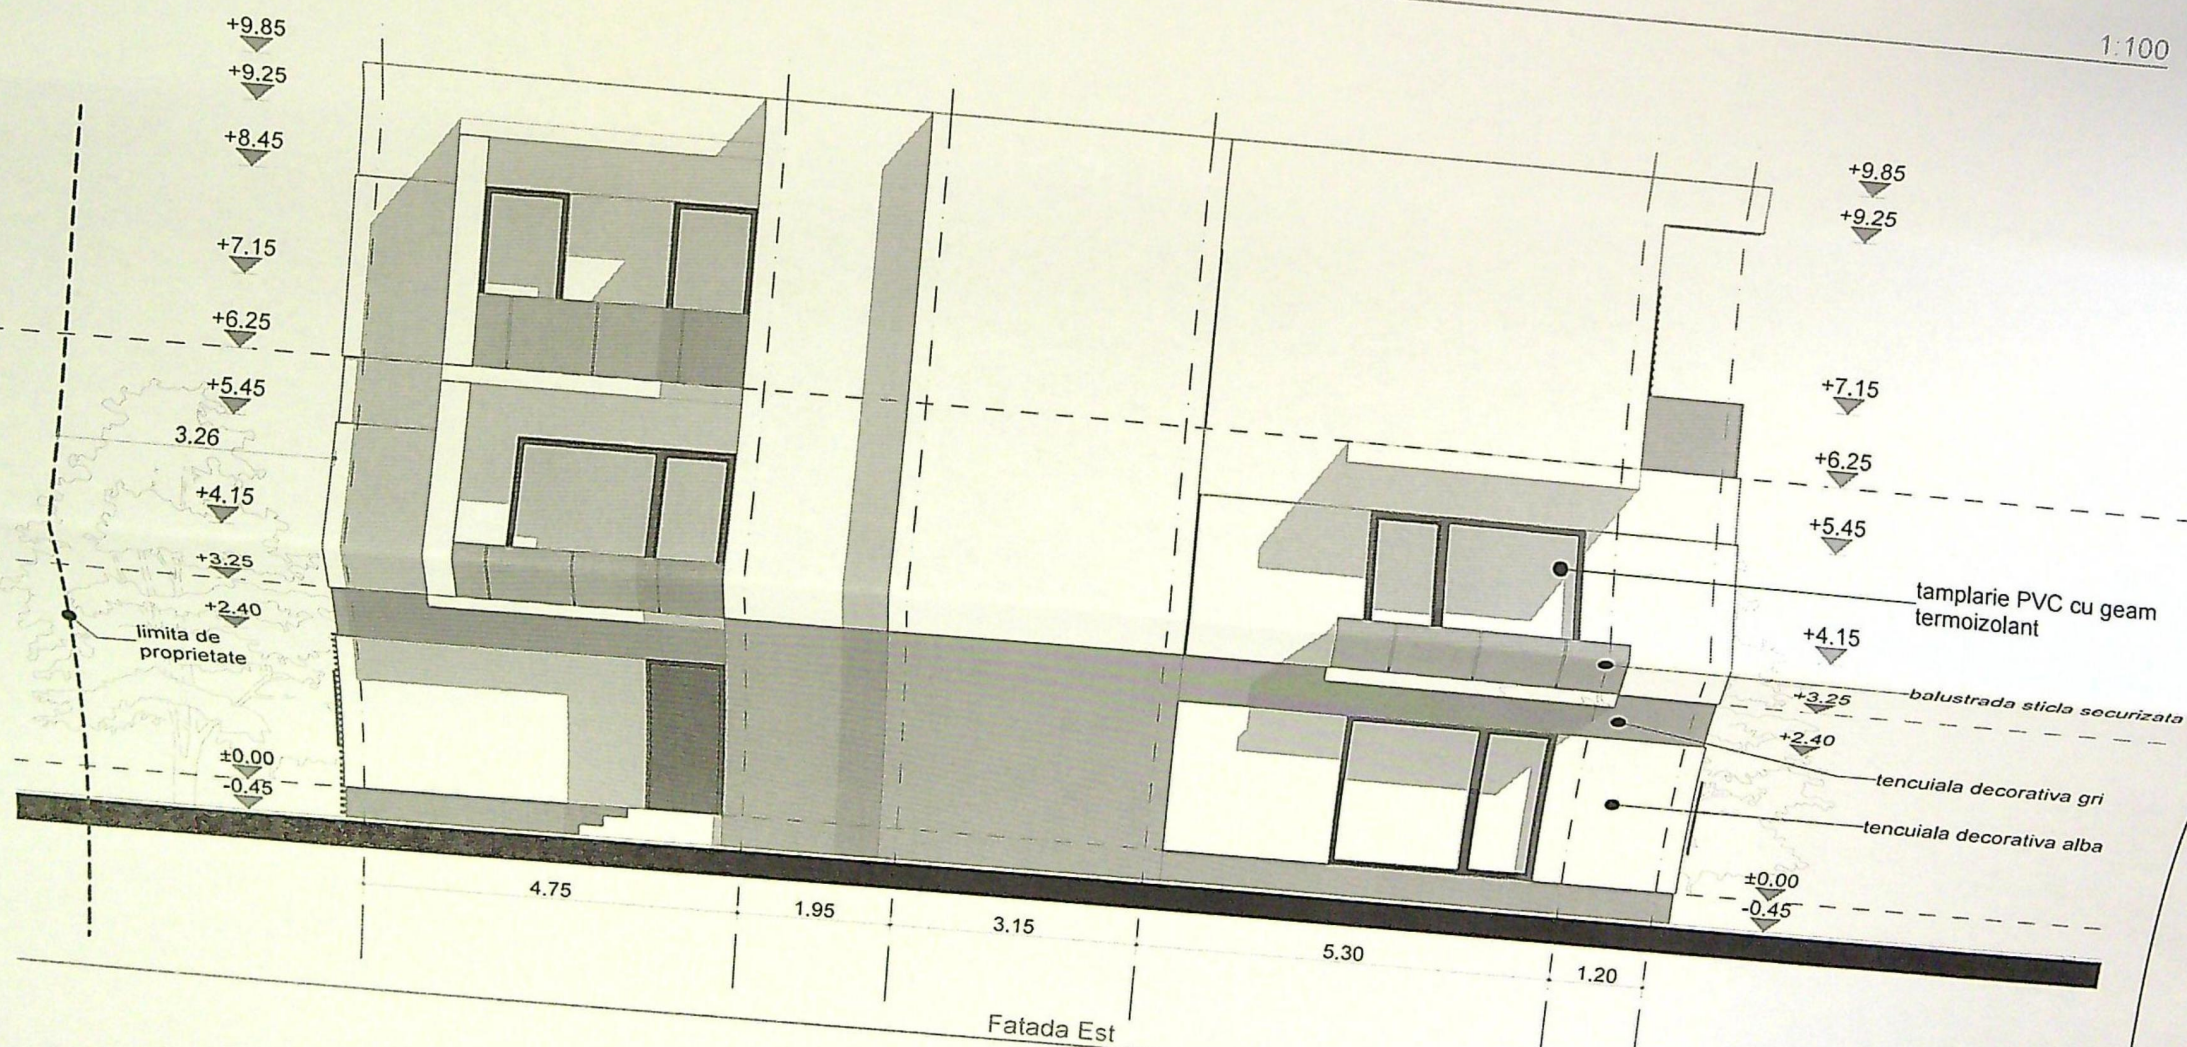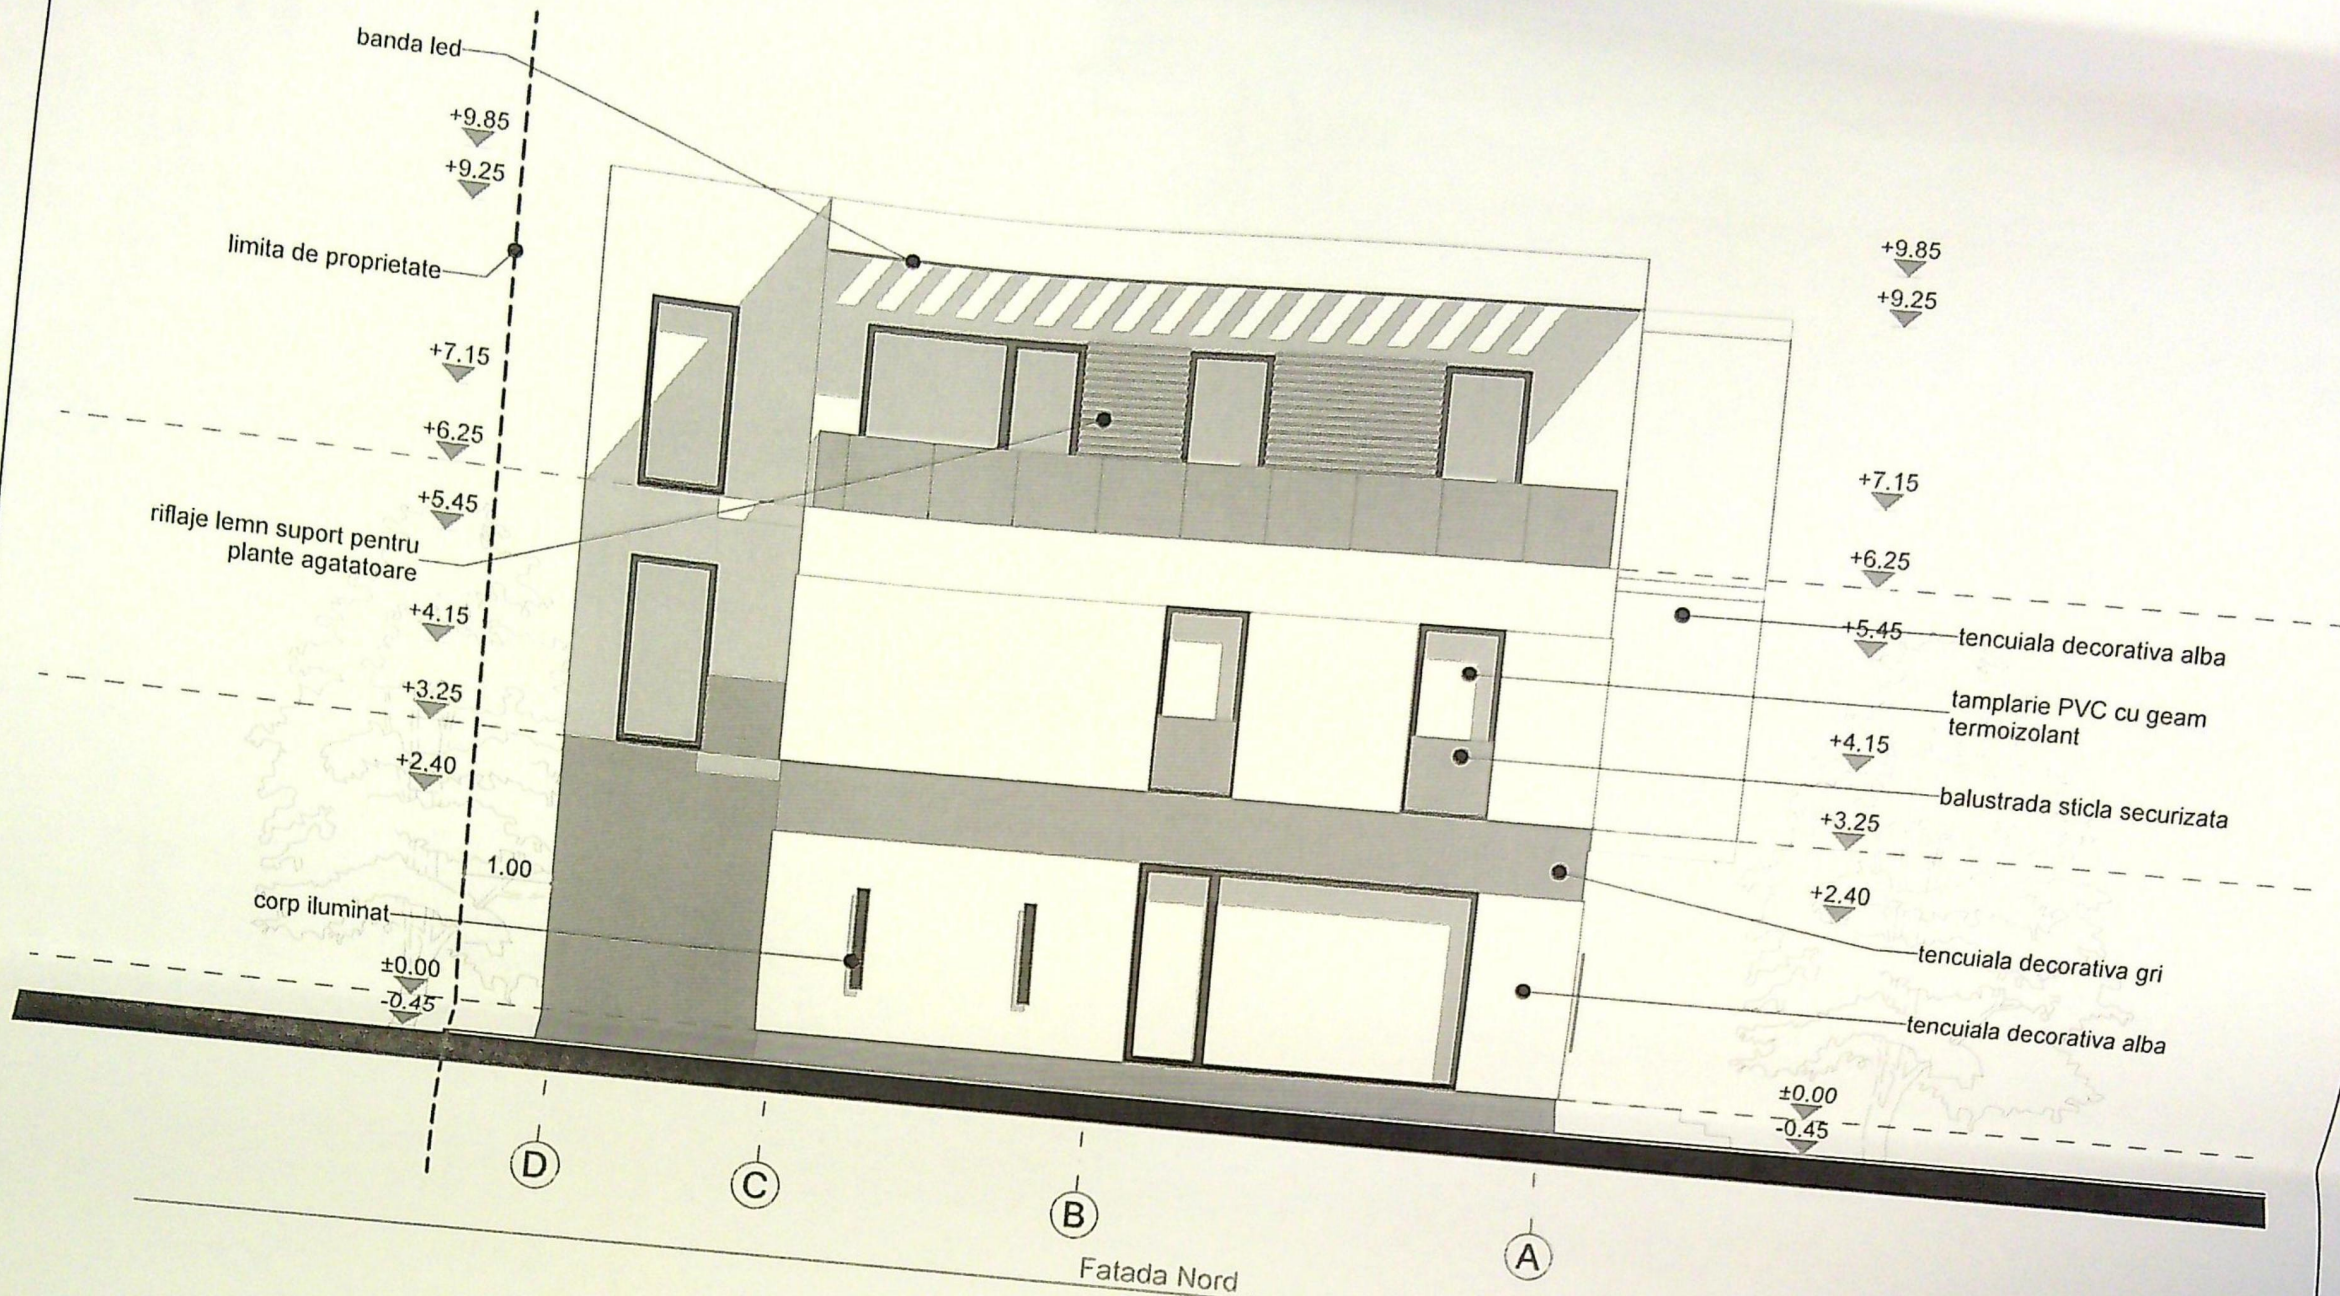

PRIMĂRIA JUDEȚULUI CRAIOVA

VIZAT DE PROIECTANT

ANEXA 1

PROIECT DE CONSTRUCȚIE

123

159

ORDINUL ARHITECTILOR DIN ROMANIA

2909

Ana Maria CSUTAR