


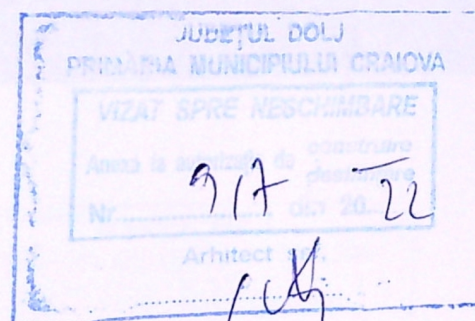

Legenda finisaje:
 1. Soclu - tencuiala decorativa
 2. Zugraveli decorative albe
 3. Geam Termoizolant - Tamplarie PVC
 4. Invelitoare din tigla
 5. Parazapezi



				NR. / DATA
NUME	SEMNTURA	CERINTE	REFERAT / EXPERTIZA	
Birou individual arhitectura arh. Marinela Roman				
NUME	SEMNTURA	Scara: 1:100	Beneficiar: CRETEANU SIMONA LILIANA Craiova, str. Brestei, nr. 257A, jud. Dolj	Proiect Nr. /2022
arh. Marinela Roman			Titlu Proiect: CONSTRUIRE LOCUINTA PARTER SI ÎMPREJMUIRE TEREN Craiova, Str. Constantin Gherghina, nr. 96A, Judetul Dolj	Faza: D.T.A.C.
arh. Marinela Roman			Titlu Plansa: FATADA PRINCIPALA	A 05

6A
NA
IRE




Legenda finisaje:

1. Soclu - tencuiala decorativa
2. Zugraveli decorative albe
3. Geam Termoizolant - Tamplarie PVC
4. Invelitoare din tigla
5. Parazapezi

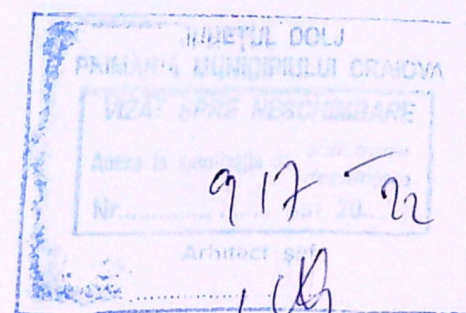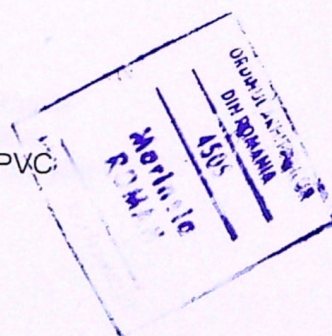


SPECIFICATIE	NUME	SEMNATURA	CERINTE	REFERAT / EXPERTIZA	NR. / DATA
VERIFICATOR					
EXPERT					
Birou individual arhitectura				Beneficiar:	Proiect Nr.
arh. Marinela Roman				CRETEANU SIMONA LILIANA	/2022
				Craiova, str.Breștei,nr.257A,jud.Dolj	
SPECIFICATIE	NUME	SEMNATURA	Scara	Titlu Proiect:	Faza:
SEF PROIECT	arh. Marinela Roman		1:100	CONSTRUIRE LOCUINTA PARTER SI IMPREJMUIRE TEREN	D.T.A.C.
PROIECTAT	arh. Marinela Roman			Craiova, Str.Constantin Gherghina, nr.96A, Judetul Dolj	
DESENAT	arh. Marinela Roman		Data: 2022	Titlu Plansei:	A 08
				FATADA LATERALA DREAPTA	


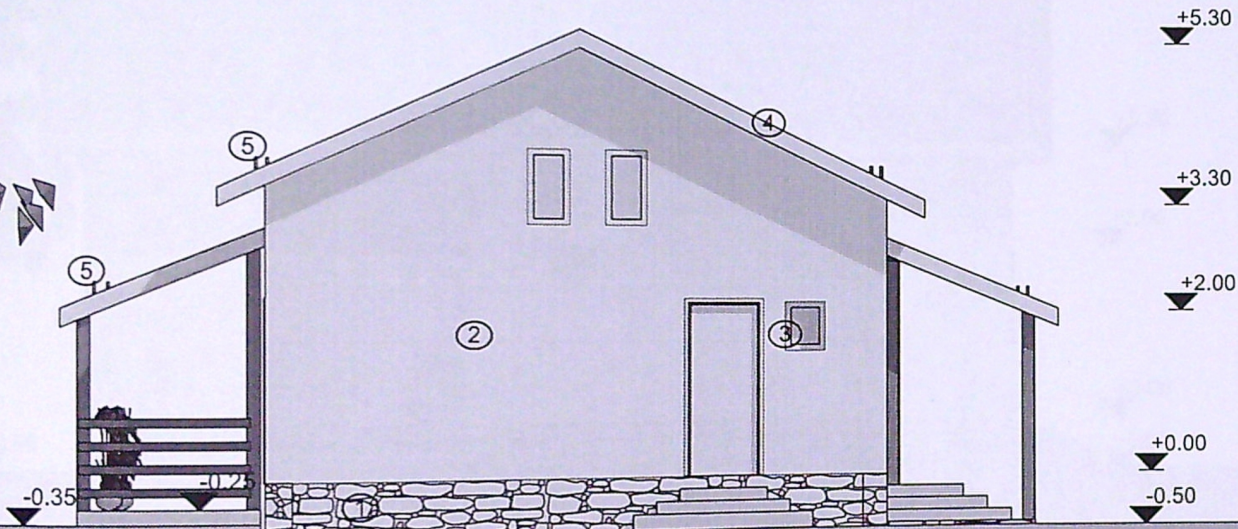


Legenda finisaje:

1. Soclu - tencuiala decorativa
2. Zugraveli decorative albe
3. Geam Termoizolant - Tamplarie PVC
4. Invelitoare din tigla
5. Parazapezi

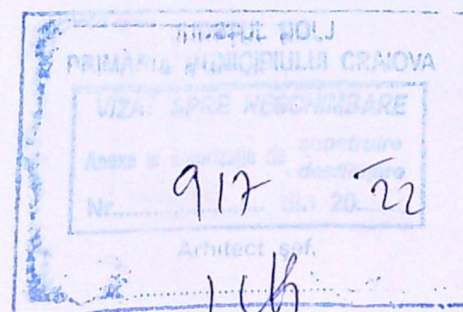

SPECIFICATIE	NUME	SEMNTURA	CERINTE	REFERAT / EXPERTIZA	NR. / DATA
VERIFICATOR					
EXPERT					
Birou individual arhitectura arh. Marinela Roman					Proiect Nr. /2022
SPECIFICATIE	NUME	SEMNTURA	Beneficiar	CRETEANU SIMONA LILIANA Craiova, str.Breitei,nr.257A,jud.Dolj	Faza: D.T.A.C.
SEF PROIECT	arh. Marinela Roman		scara: 1:100	CONSTRUIRE LOCUINTA PARTER SI ÎMPREJMUIRE TEREN Craiova, Str.Constantin Gherghina, nr.96A, Judetul Dolj	
PROIECTAT	arh. Marinela Roman		Data:	Fata Plansei: FATADA LATERALA STANGA	A 07

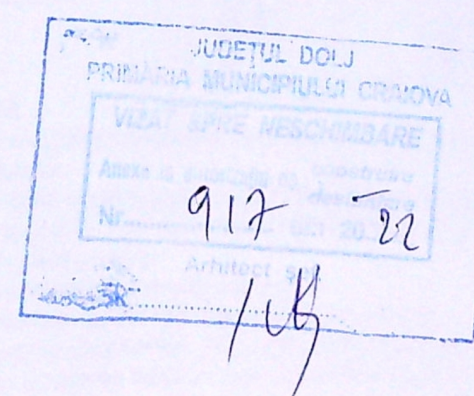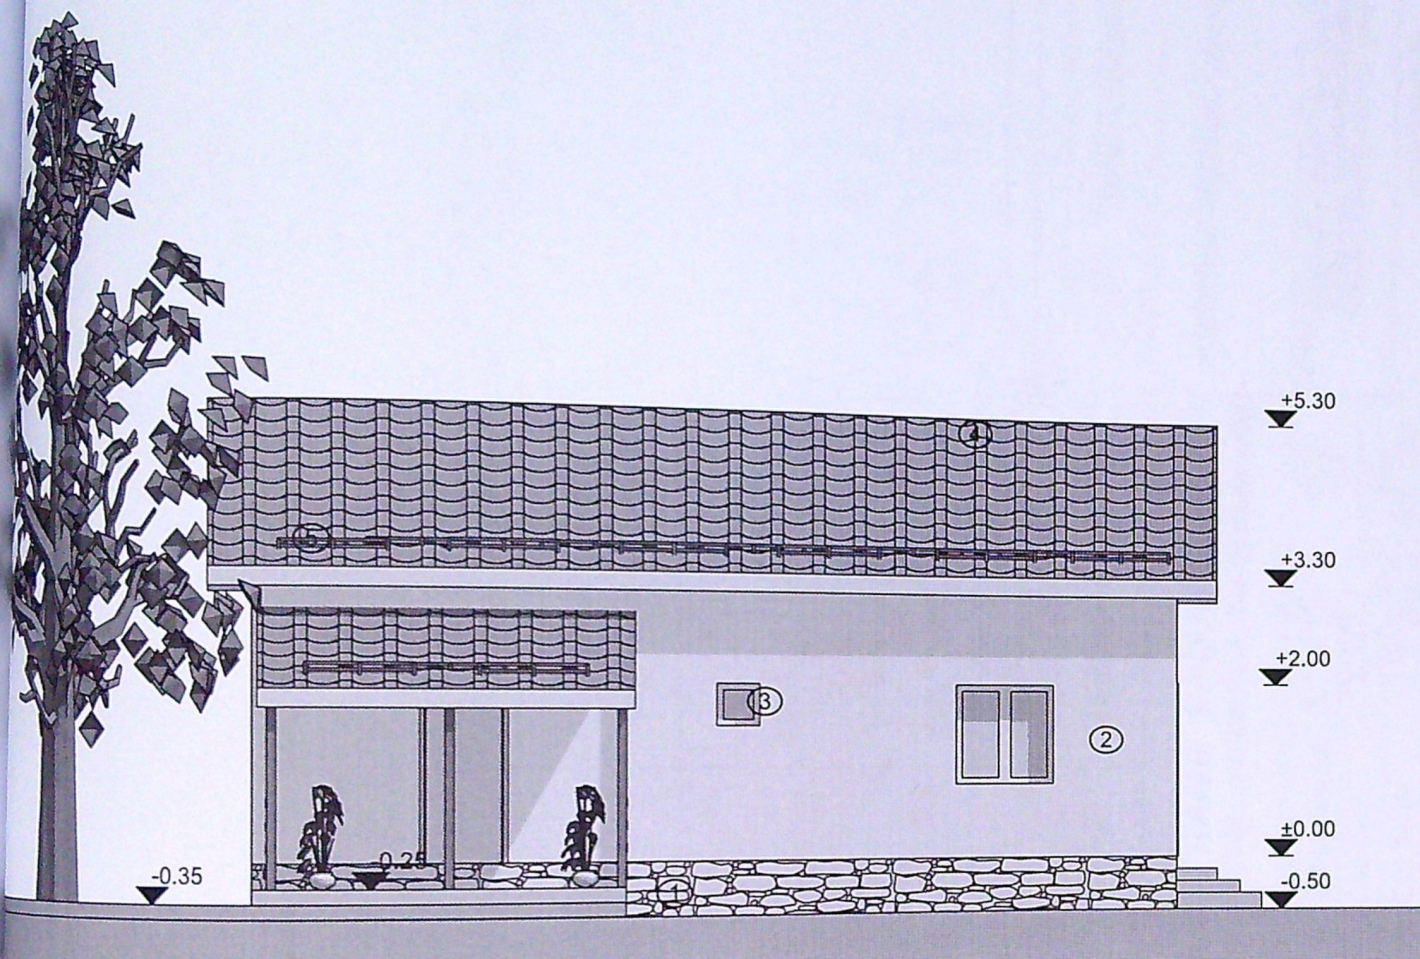

Legenda finisaje:

1. Soclu - tencuiala decorativa
2. Zugraveli decorative albe
3. Geam Termoizolant - Tamplarie PVC
4. Invelitoare din tigla - brun roscat
5. Parazapezi

SPECIFICATIE	NUME	SEMNATURA	CERINTE	REFERAT / EXPERTIZA	NR. / DATA
VERIFICATOR					
EXPERT					
Birou individual arhitectural arh. Marinela Roman					Proiect Nr. /2022
SPECIFICATIE	NUME	SEMNATURA	Scara 1:100	Beneficiar: CRETEANU SIMONA LILIANA Craiova, str.Breștei, nr.257A, jud.Dolj	Faza: D.T.A.C.
SEF PROIECT	arh. Marinela Roman			Titlu Proiect: CONSTRUIRE LOCUINTA PARTER ȘI ÎMPREJMUIRE TEREN Craiova, Str.Constantin Gherghina, nr.96A, Judetul Dolj	
PROIECTAT	arh. Marinela Roman		Data: 2022	Titlu Plansei: FATADA POSTERIOARA	A 06