

| | |
|-------------------------|-------------|
| AC C3 existent | = 126,00 mp |
| AC C4 existent | = 6,00 mp |
| AC total existent | = 67,00 mp |
| AC biserica propus | = 145,00 mp |
| AC lumanarar propus | = 18,00 mp |
| AC grup sanitar propus | = 25,00 mp |
| AC total propus | = 188,00 mp |
| ADC total | = 467,00 mp |
| ADC C1 existent | = 80,00 mp |
| ADC C2 existent | = 252,00 mp |
| ADC C3 existent | = 6,00 mp |
| ADC C4 existent | = 67,00 mp |
| ADC total existent | = 405,00 mp |
| ADC biserica propus | = 145,00 mp |
| ADC lumanarar propus | = 18,00 mp |
| ADC grup sanitar propus | = 25,00 mp |
| ADC total propus | = 188,00 mp |
| ADC total | = 593,00 mp |
| POT reglementat maxim | = 35,00 % |
| POT existent | = 11,60 % |
| POT propus | = 19,41 % |
| CUT reglementat maxim | = 1,05 |
| CUT existent | = 0,168 |
| CUT propus | = 0,246 |
| S platforme carosabile | = 470,00 mp |
| S pietonal | = 938,00 mp |
| S spatii verzi | = 530,00 mp |


LEGENDA

- LIMITA PROPRIETATE
- CONSTRUCTII PROPUSE
- CONSTRUCTII EXISTENTE
- CAROSABIL
- PIETONAL
- ZONA VERDE
- ▲ ACCES PIETONAL
- ▲ ACCES CAROSABIL

JUDETUL DOLU
 PRIMARIA MUNICIPIULUI CRAIOVA
 VICIAT SPRE NESCHIMBARE
 Anexa la...
 Nr. 1214 / 23
 Arhitect...

| | |
|-------------|---|
| teren | Mentiuiri |
| | Teren intravilan - imprejmuit cu gard de beton si limita conventionala. |
| constructii | Mentiuiri |
| | Acclis Sfantul Ioan Gura de Aur, regim de inaltime P, Sc=80mp. |
| | Constructie P+1, asezamant de zi pentru batrani, Sc=126mp. |
| | Clopotnita - Sc=6mp. |
| | Locuinta - Sc=67mp, Sc=67mp. |

CATEGORIA DE IMPORTANTA "C" REDUSA COM...

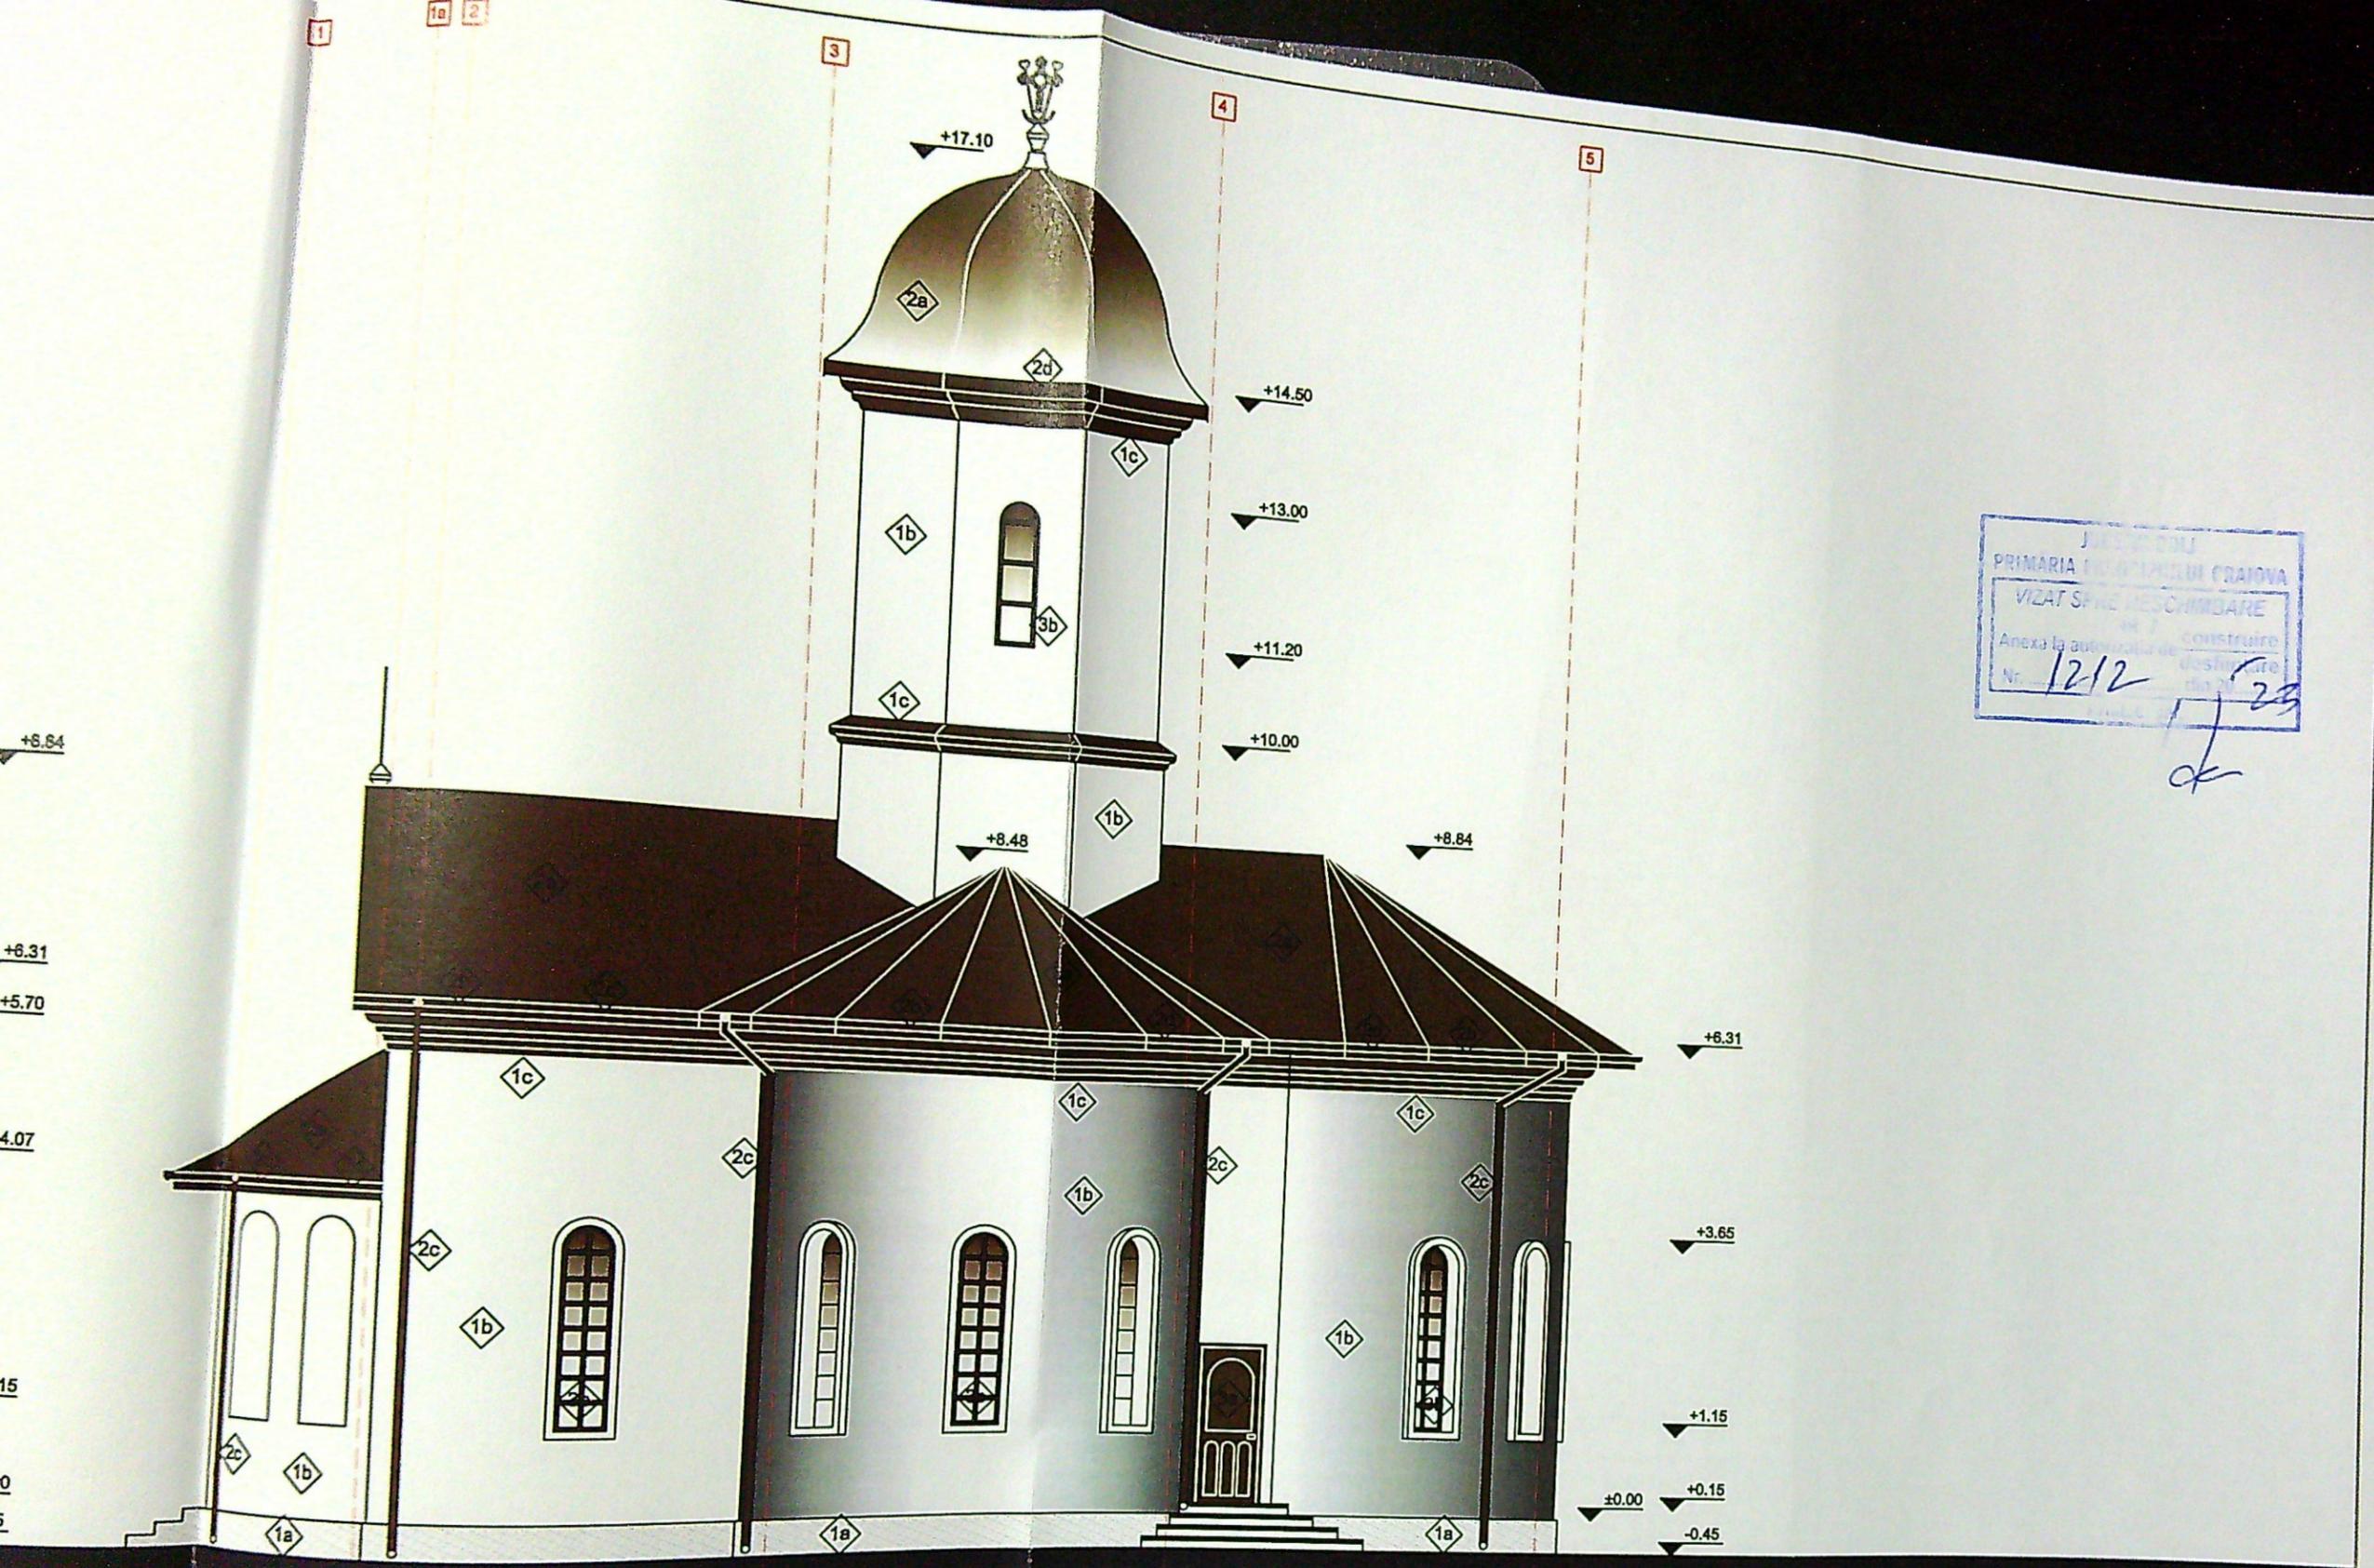


CATEGORIA DE IMPORTANȚĂ "C" REDUSA CONFORM HG 766/1997
 CLASA DE IMPORTANȚĂ "III" CONFORM P100-3/2019

gri ral 7026
 alb ral 9010
 o ral 8017
 sita culoare maro ral 8017
 are maron ral 8017
 iune circulară - culoare maron ral 8017
 maron ral 8017
 eam termolizolant culoare stejar

VER
 SP
 SE
 PI
 D

| | |
|-------------|--------------|
| Proiect nr. | GC69 2022 |
| Faza | DTAC +Pth |
| Plansa nr. | A7 |

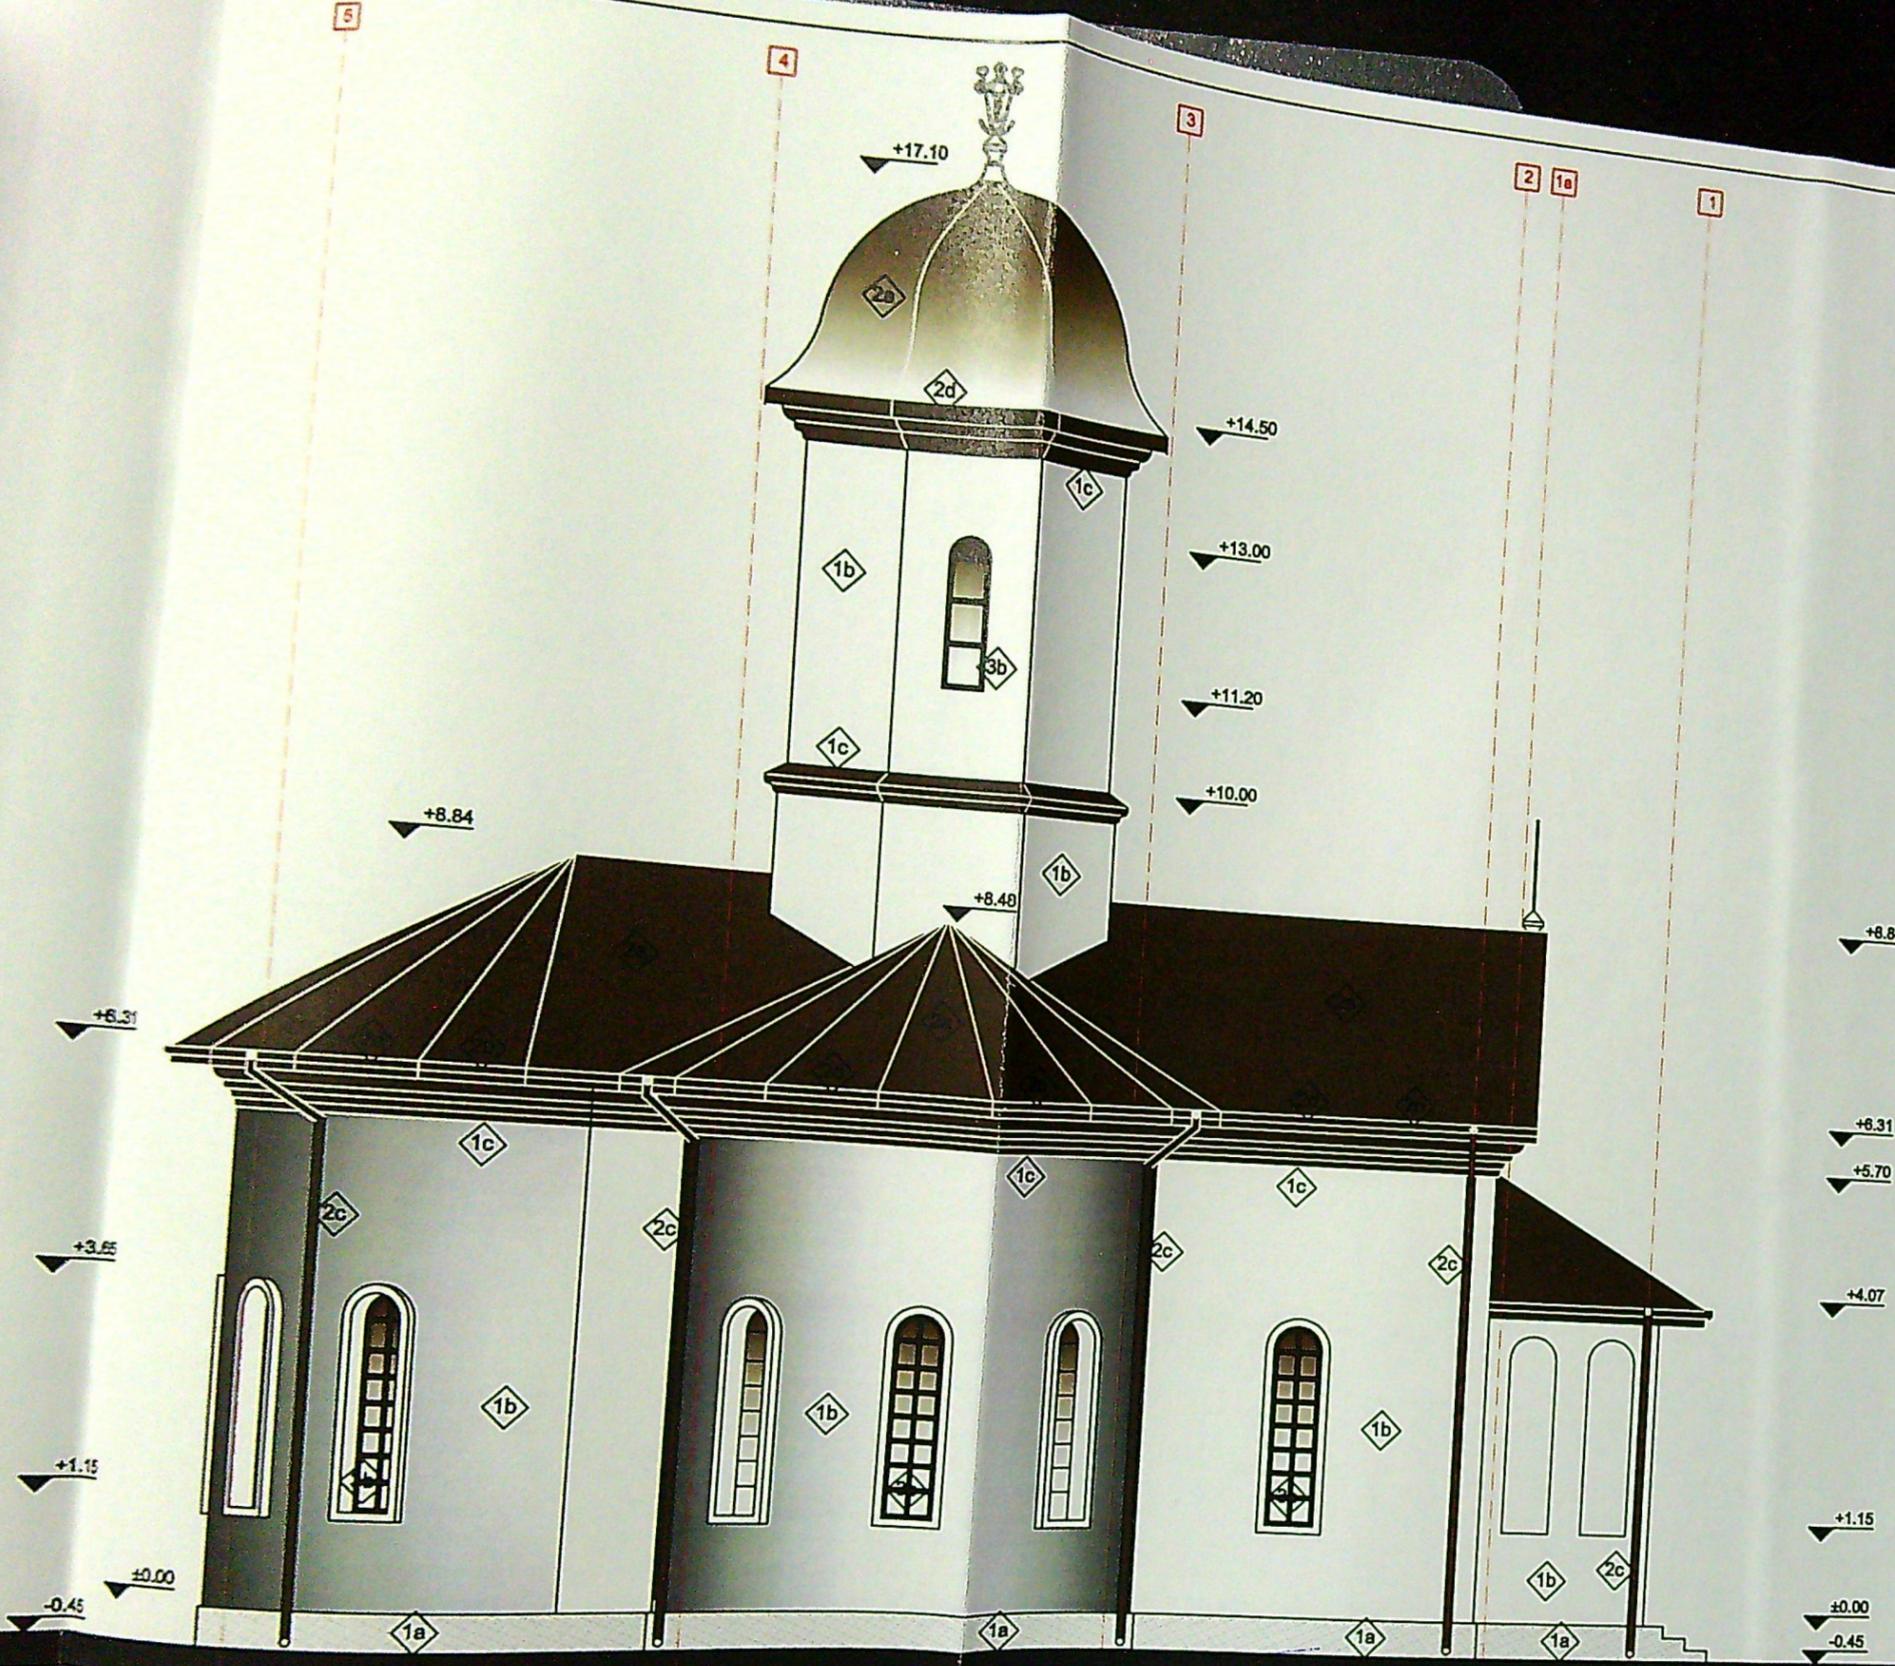


PRIMĂRII MUNICIPIULUI CRAIOVA
 VIZĂ ȘI REVERȘIMBARE
 Anexa nr. 1212 / 23
 Nr. 1212 / 23

[Handwritten signature]

Nicolae
 1215

culoare gri ral 7026
 culoare alb ral 9010
 culoare maro ral 8017
 culoare maro ral 8017
 culoare maro ral 8017
 culoare maro ral 8017
 geam termoizolant culoare stejar

| | |
|-----|-----------------------------|
| IAN | Proiect nr. GC69 2022 |
| TER | Faza DTAC +Pth |
| | Plansa nr. A8 |

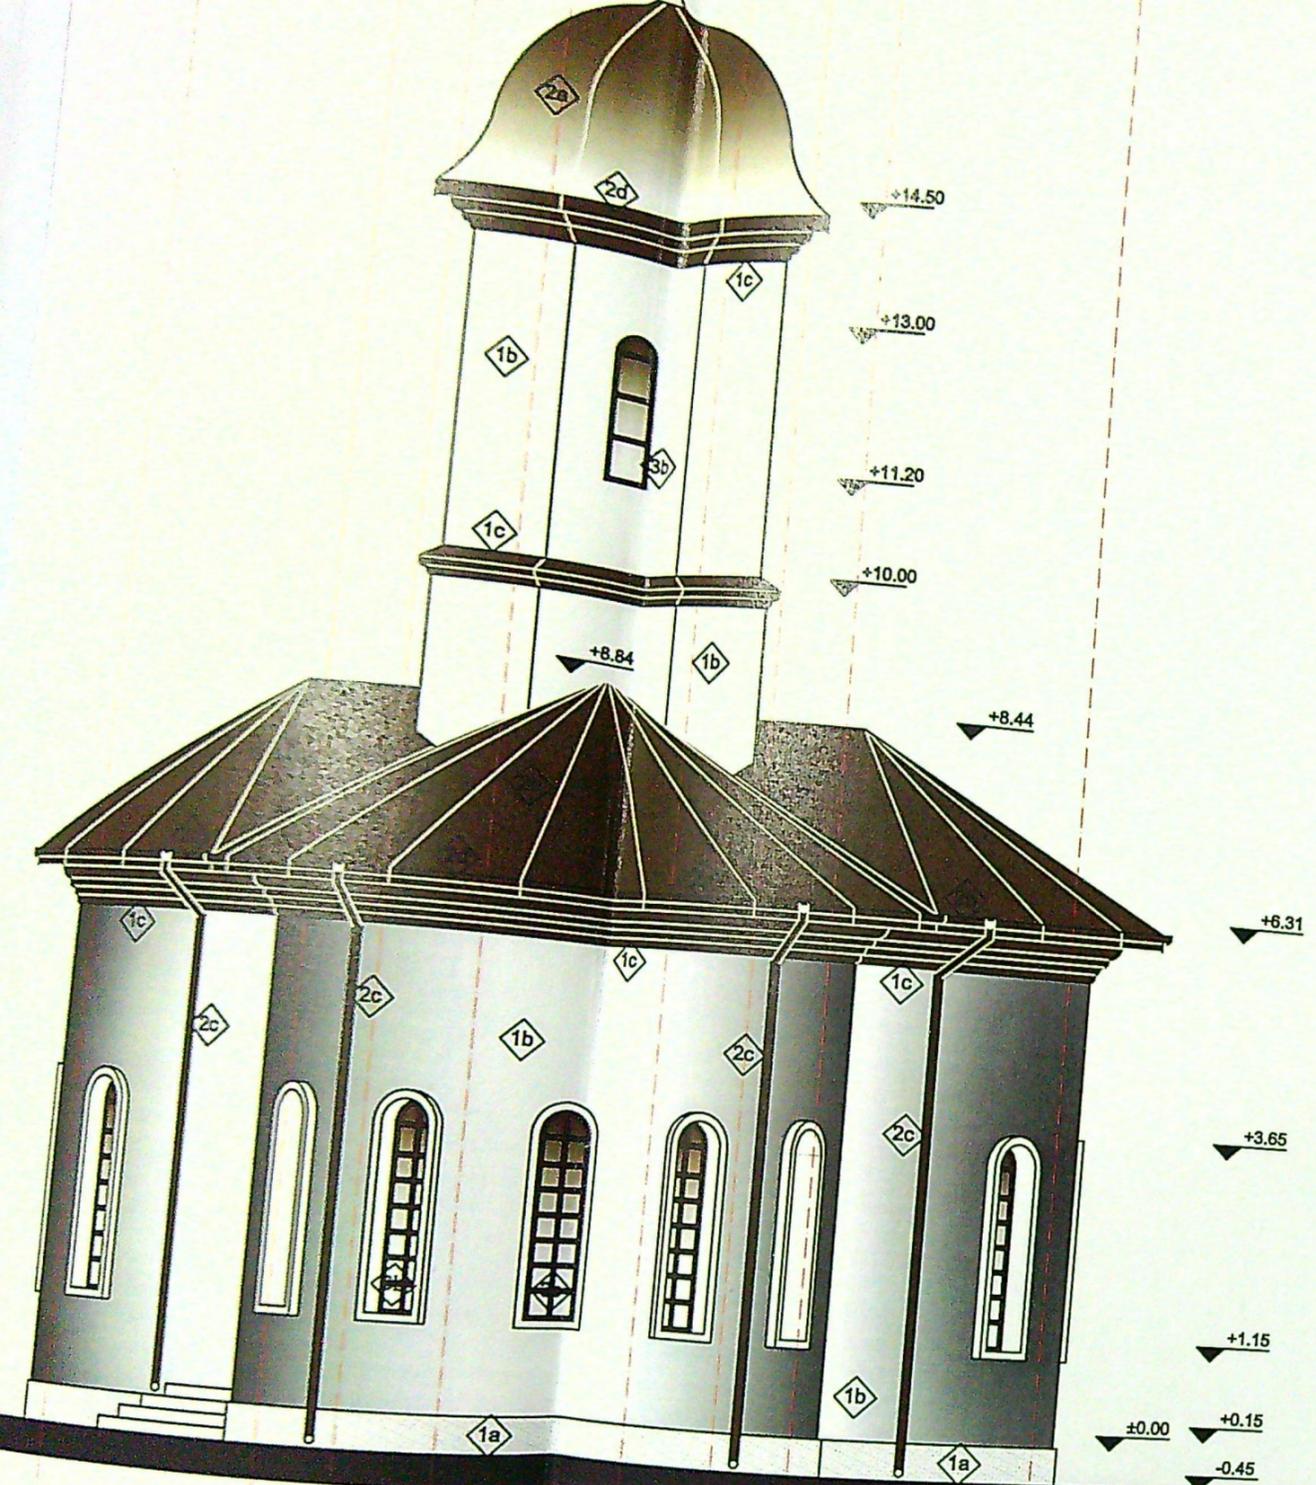


VEDERE EST

FINISAJE

- 1a. Soclu din tencuială de mozaic gri ral 7026
- 1b. Tencuială decorativă culoare alb ral 9010
- 1c. Profile decorative culoare maro ral 8017
- 2a. Invelitoare tablă plană prevopsită culoare maro ral 8017
- 2b. Jgheaburi tablă prevopsită culoare maron ral 8017
- 2c. Burlane tablă prevopsită - secțiune circulară - culoare maron ral 8017
- 2d. Pazăie din lemn vopsit culoare maron ral 8017
- 3a. Uși lemn culoare stejar
- 3b. Ferestre - Tâmplărie P.V.C. și geam termoizolant culoare stejar

S
S
P
D

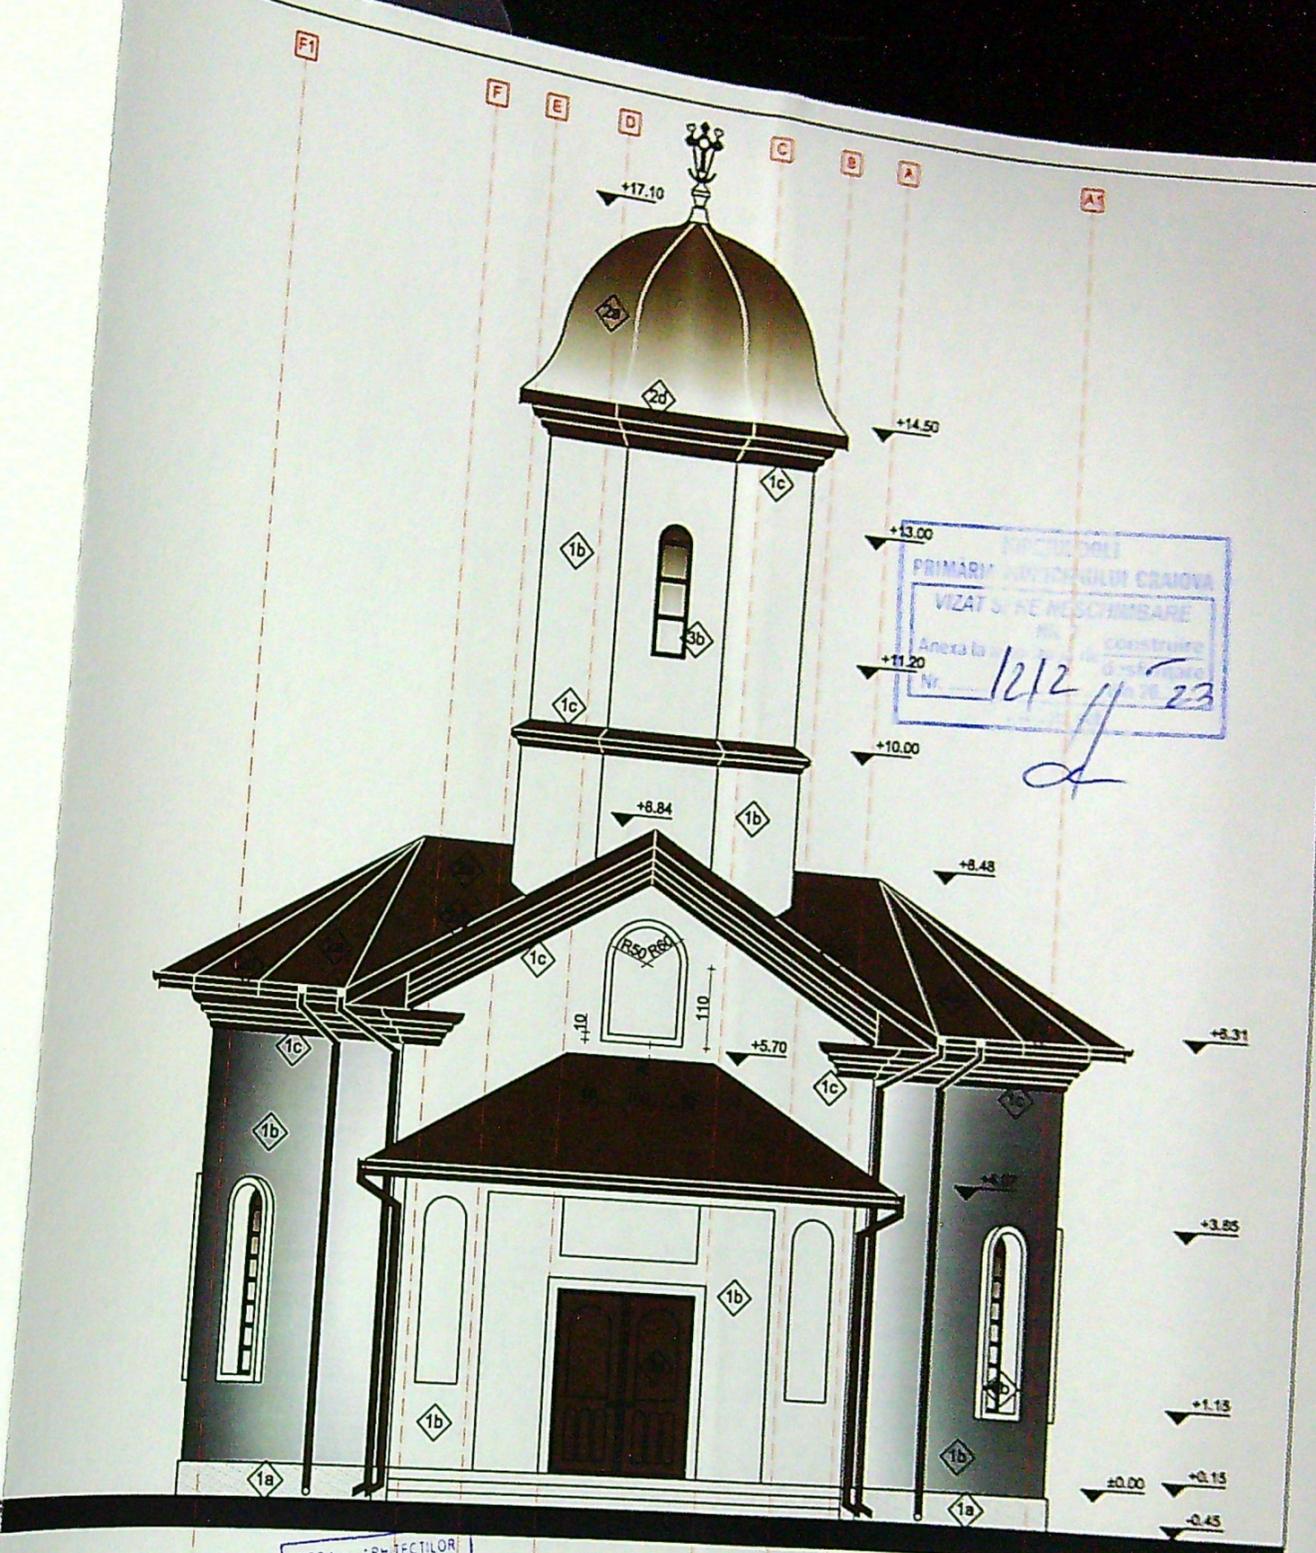


VEDERE VEST


CATEGORIA DE IMPORTANȚĂ ÎN CLASA DE IMPORTANȚĂ REDUSĂ CONFORM HG 766/1007

PRIMĂRII MUNICIPIULUI CRAIOVA
 VIZAT ȘI SE ÎNREGISTRAT
 Anexa la
 Nr. 1212 / 23


| | |
|-------------|------|
| Proiect nr. | GC69 |
| AN | 2022 |
| Faza | DTAC |
| ER | +Pth |
| Plansa nr. | A9 |

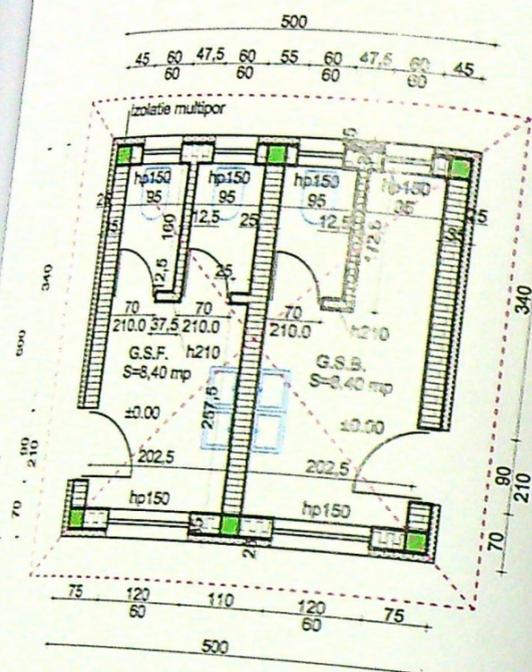

PLAN cota ±0.00

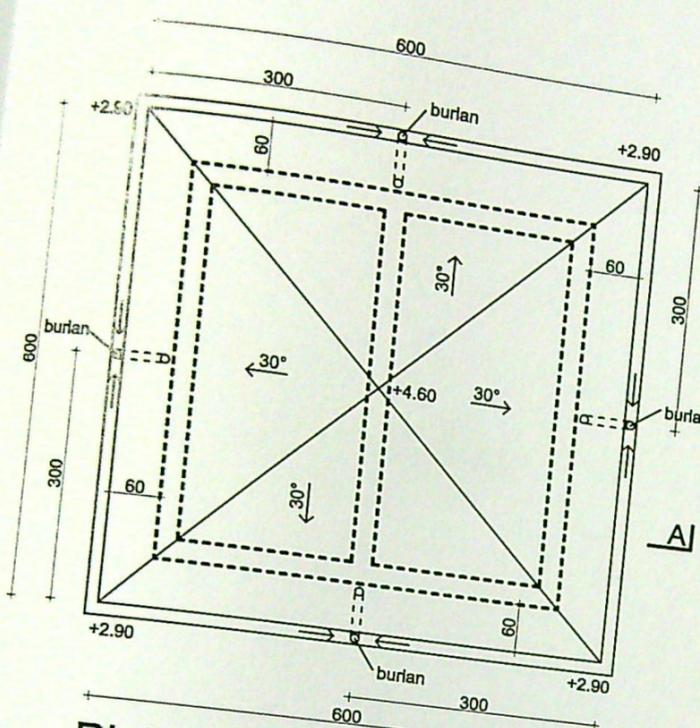

PLAN INVELITOARE

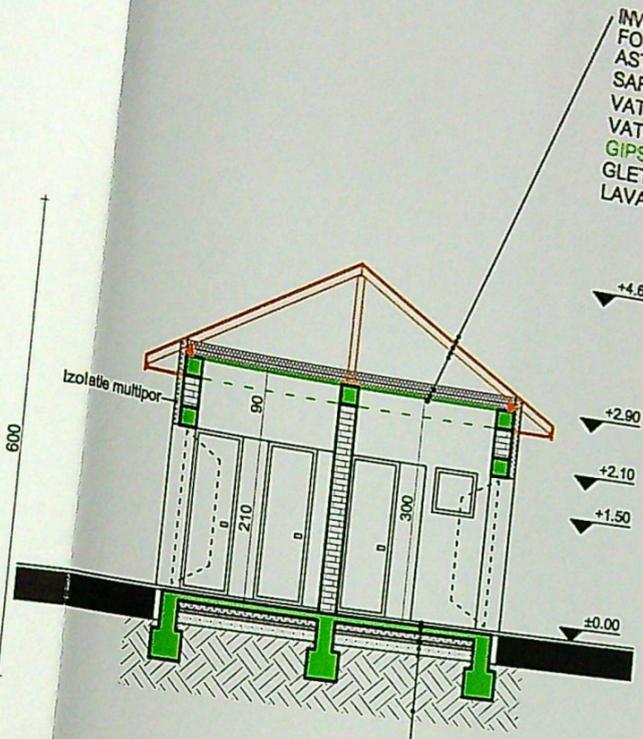

SECTIUNE A-A


INVELTOARE DIN TABLA PLANA PREVOPSITA CULOARE MARO RAL 8017
 FOLIE HIDROIZOLANTA ANTICONDENS
 ASTEREALA SCINDURA LEMN 2 cm
 SARPANTA LEMN
 VATA MINERALA 10 CM
 VATA MINERALA CU BARIERA VAPORJ 10 CM
 GIPS CARTON VERDE
 GLET
 LAVABIL CULOARE ALB RAL 9010

LEGENDA


- ZIDARIE CARAMIDA
- STRUCTURA B.A.




PARDOSEALA
 PLACA B.A. SCAB...
 FOLIE HIDROIZOLANTA
 TERMOIZOLATIE POLISTIREN EXTRUDAT 10 cm GROSIME
 NISIP 5 cm
 UMLUTURA PIETRIS COMPACTAT 15 cm
 PAMINT NATURAL

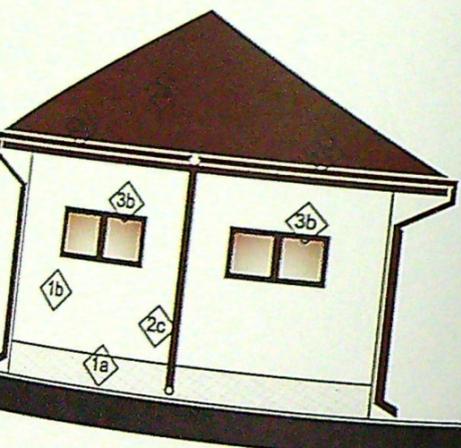


VEDERE NORD

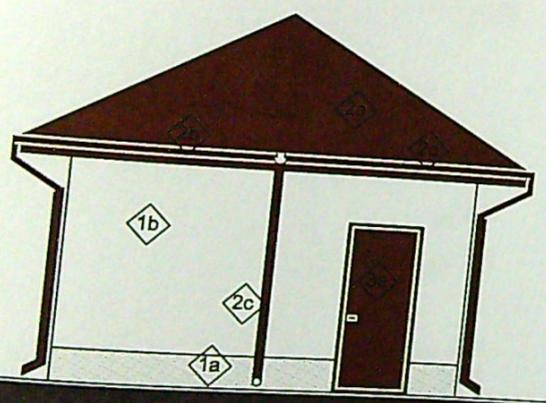

VEDERE EST

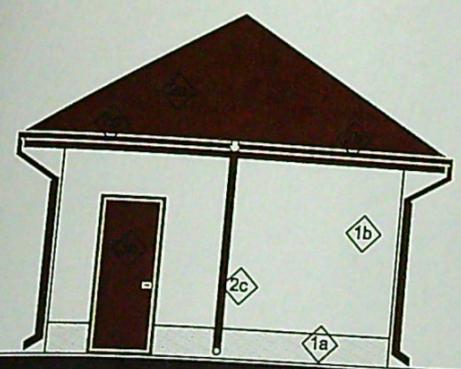

VEDERE VEST

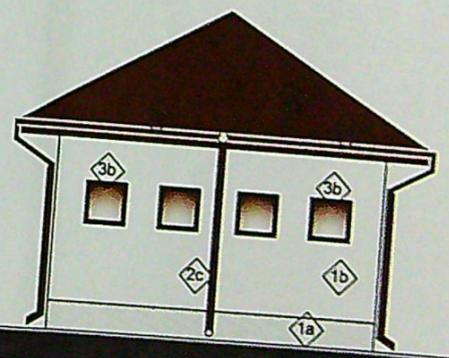


VEDERE SUD

CATEGORIA DE IMPORTANTA "C" REDUSA CONFORM HG 766/1997
 CLASA DE IMPORTANTA "III" CONFORM P100-3/2019


FINISAJE

- Soclu din tencuială de mozaic gri ral 7026
- Tencuială decorativă culoare alb ral 9010
- Invelitoare tablă plana prevopsita culoare maro ral 8017
- Jgheaburi tablă prevopsita culoare maron ral 8017
- Buriane tablă prevopsită - secțiune circulară - culoare maron ral 8017
- Pazie din lemn vopsit culoare maron ral 8017
- Usa panou pvc, pe toc culoare stejar
- Ferestre - Tâmplărie P.V.C. și geam termoizolant culoare stejar

| | |
|-------------|------|
| Proiect nr. | GC69 |
| AN | 2022 |
| Faza | DTAC |
| ER | +Pth |
| Plansa nr. | A11 |

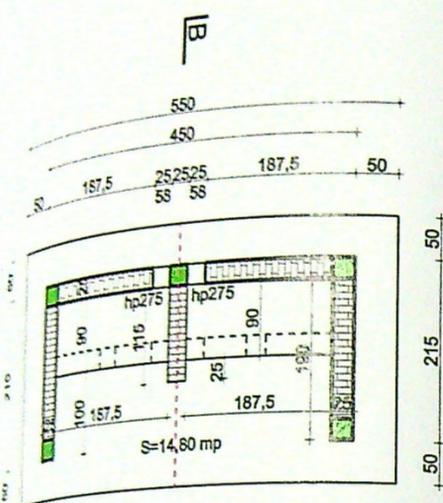


PLAN cota ±0.00

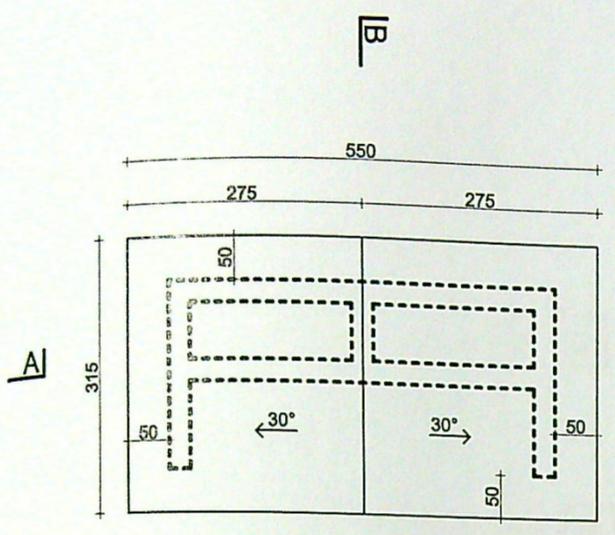


PLAN INVELITOARE



VEDERE EST


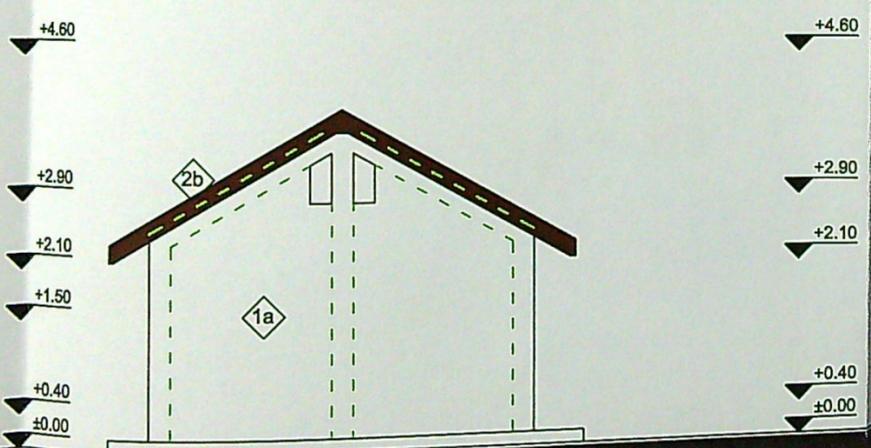


VEDERE VEST

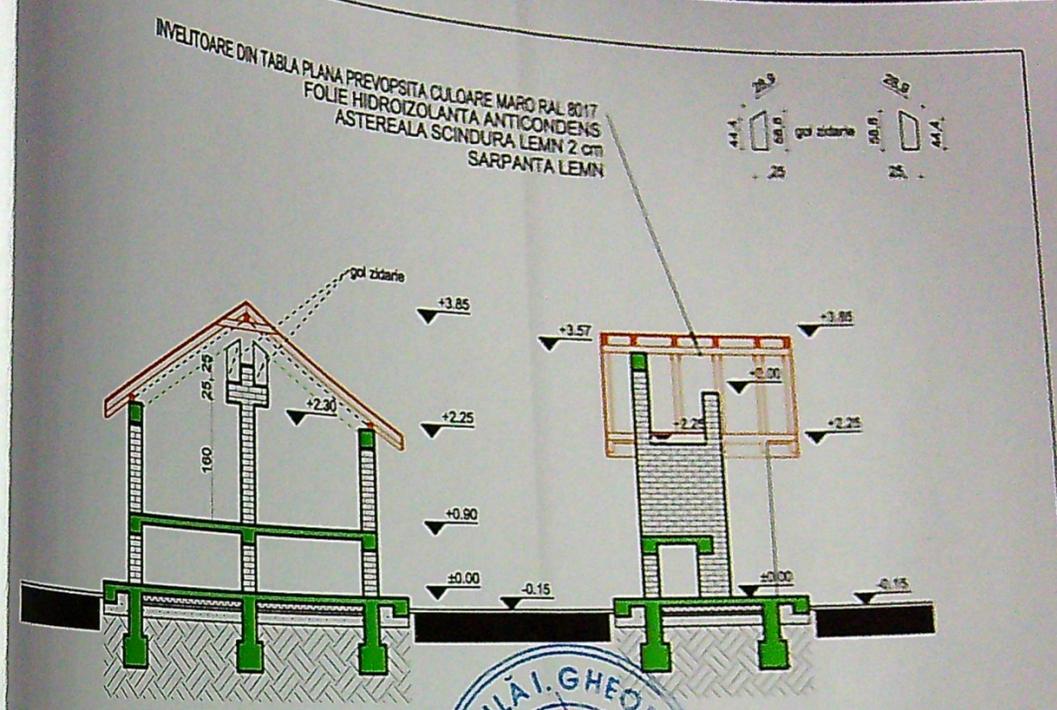

SECTIUNE A-A

SECTIUNE B-B

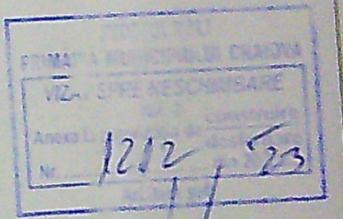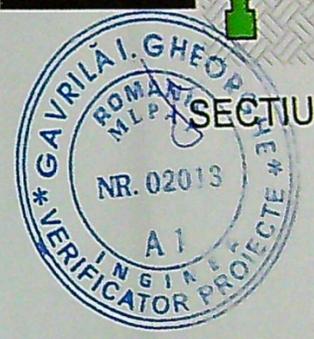

VEDERE NORD

VEDERE SUD

CATEGORIA DE IMPORTANTA "C" REDUSA CONFORM HG 766/1997
 CLASA DE IMPORTANTA "III" CONFORM P100-3/2019

LEGENDA FINISAJE

- 1a. Tencuială decorativă culoare alb ral 9010
- 1b. Tencuială decorativă culoare maro ral 8017
- 2a. Invelitoare tabla plana prevopsita culoare maro ral 8017
- 2b. Pазie din lemn vopsit culoare maron ral 8017

| | |
|-------------|------|
| Proiect nr. | GC69 |
| | 2022 |
| Faza | DTAC |
| | +Pth |
| Planşa nr. | A10 |