


Strada Brestei

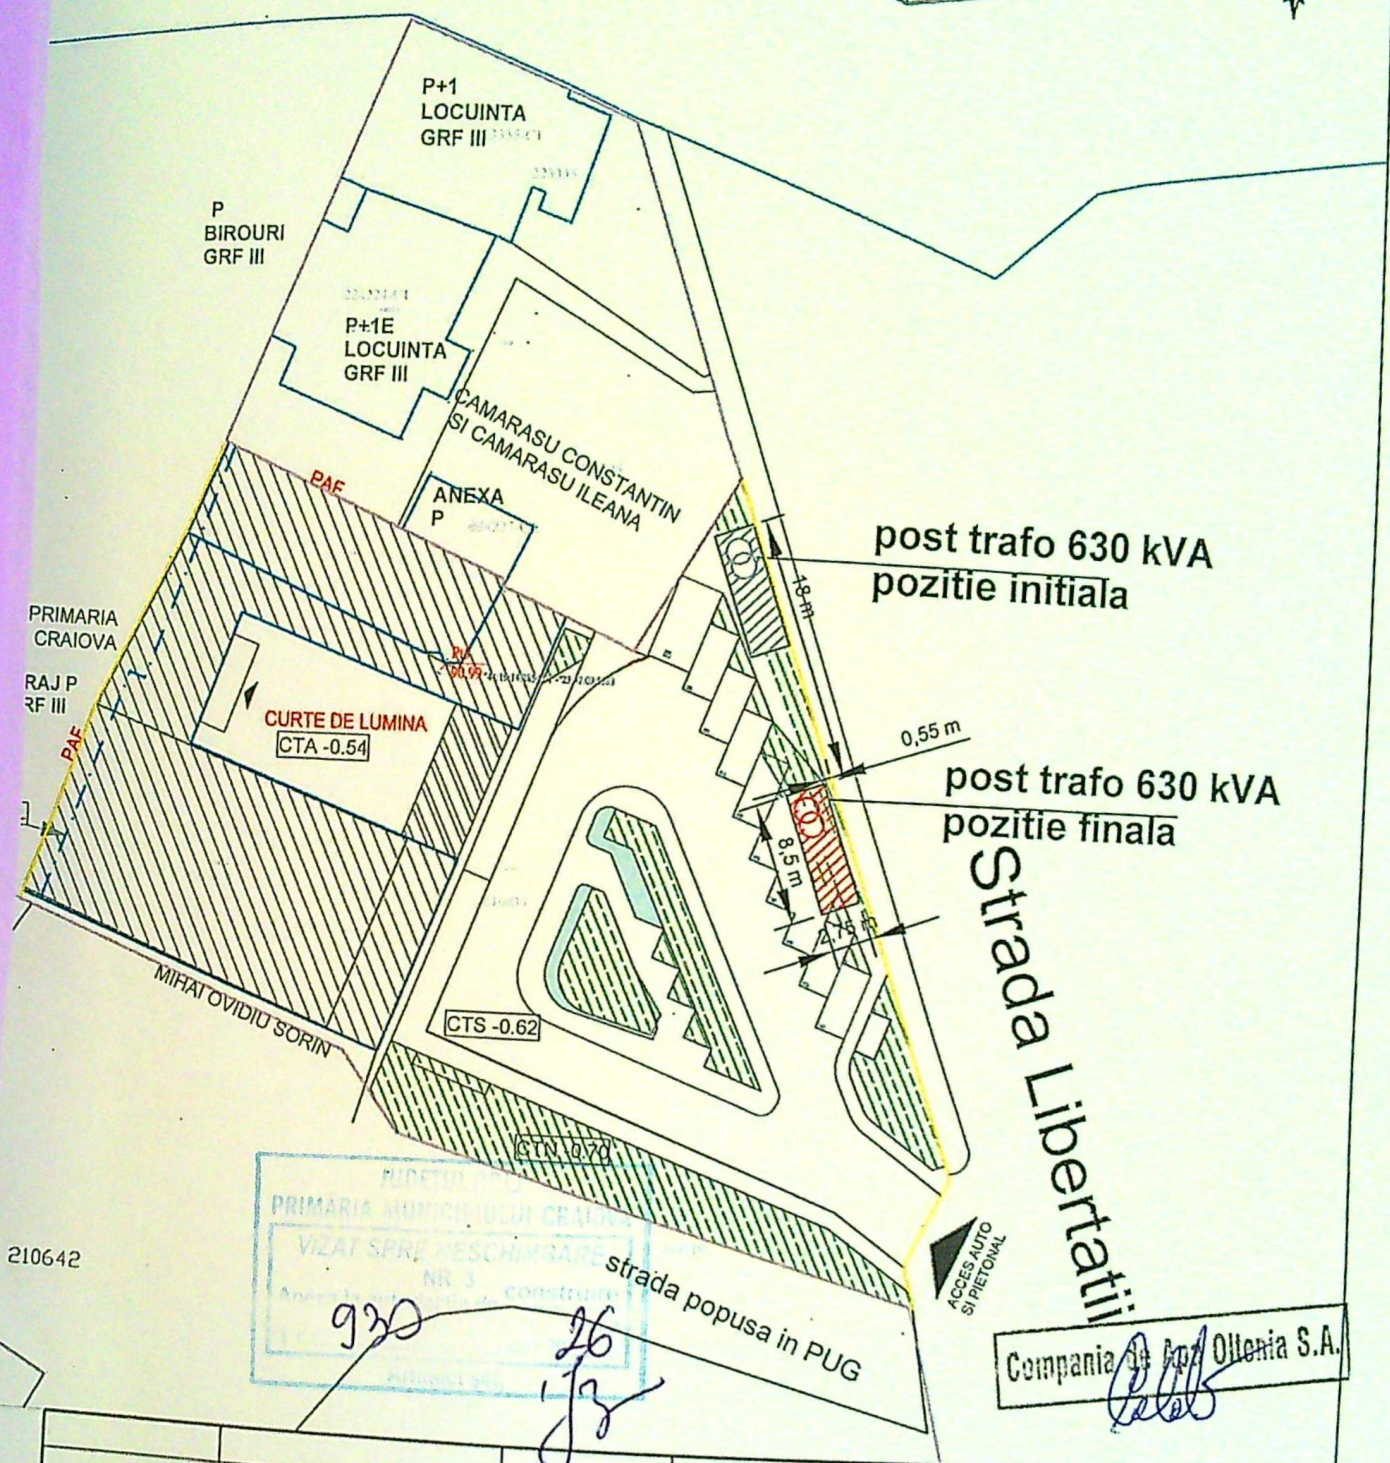

210642

Proiectant general:		Denumire lucrare:	
 ELSACO Solutions S.C. Elsaco Solutions SRL Jud. Botoșani, Cătămărești-Deal 85, 7172 Str. Mihai Eminescu nr. 3		„ALIMENTARE CU ENERGIE ELECTRICA UNIVERSITATEA DIN CRAIOVA, COMPLEX DE CERCETARE SF. IERARH CALINIC, CRAIOVA STR. LIBERTATII, NR. 25, JUD. DOLJ. – FONDURI BENEFICIAR” amplasată în Craiova, Str A.I Cuza, Nr. 13, Carte Funciară Nr. 210934; Nr. cadastral: 210934	
Aprobat	Ing. Padurariu M.	Scara:	Beneficiar:
Sef de proiect	Ing. Padurariu M.	1:500	Universitate din Craiova
Proiectat	Ing. Popa M.D.	Data:	Denumire plan:
Desenat	Ing. Padurariu A.	03 2026	Plan de situație Modificare tema cu pozitia initiala
		Proiect nr:	ELS-285/2025
		Faza:	DTAC
		Cod:	2-A4-RO-ELS-285

Plan
R-1