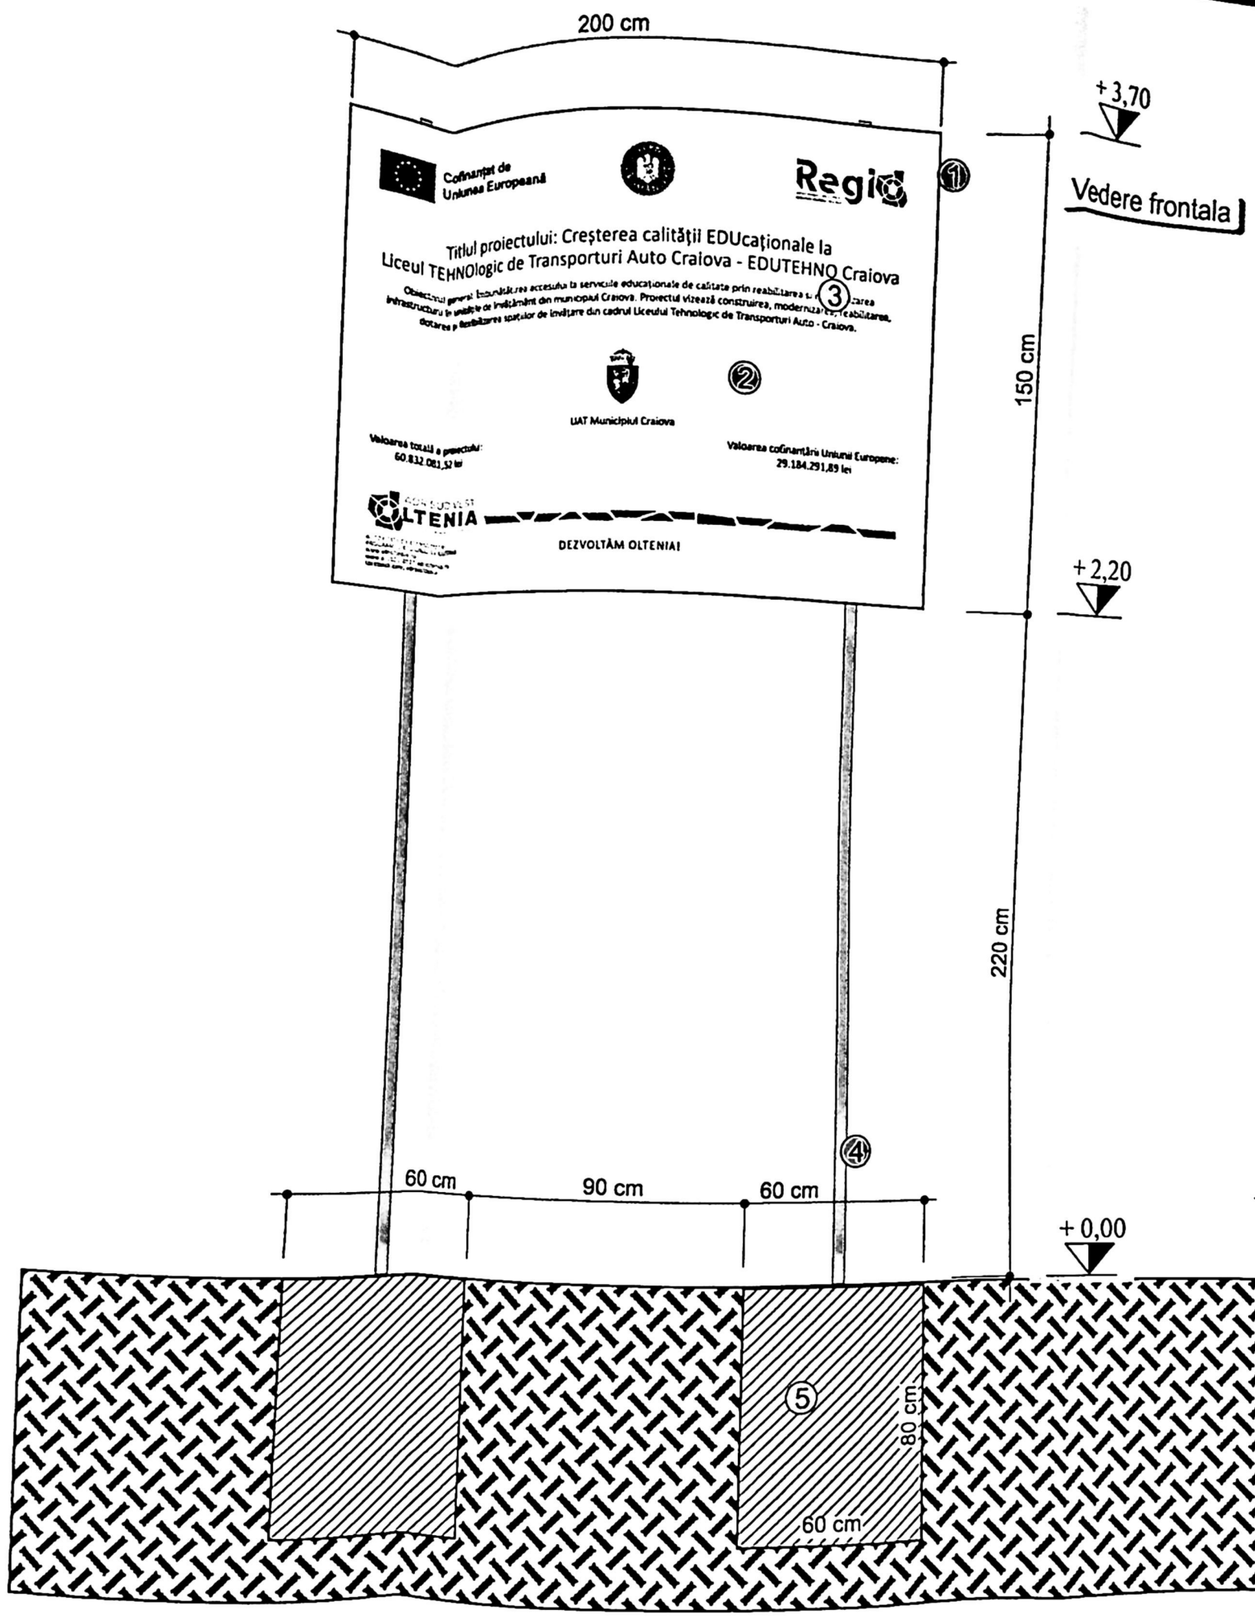

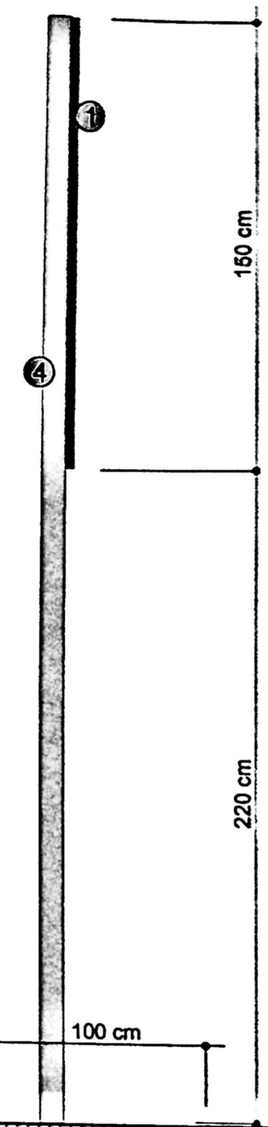

LEGENDA

1.Cadru panou TR 25x25x3mm

2.Suprafata afisaj din folie PVC tip POLYPLAN Inscriptionat cu.

3.Autocolant ORACAL si/sau print policrom.

4.Stalpi din profil laminat TR 40 x 80 mm x 5mm

5.Fundatie din beton clasa C8 /10