


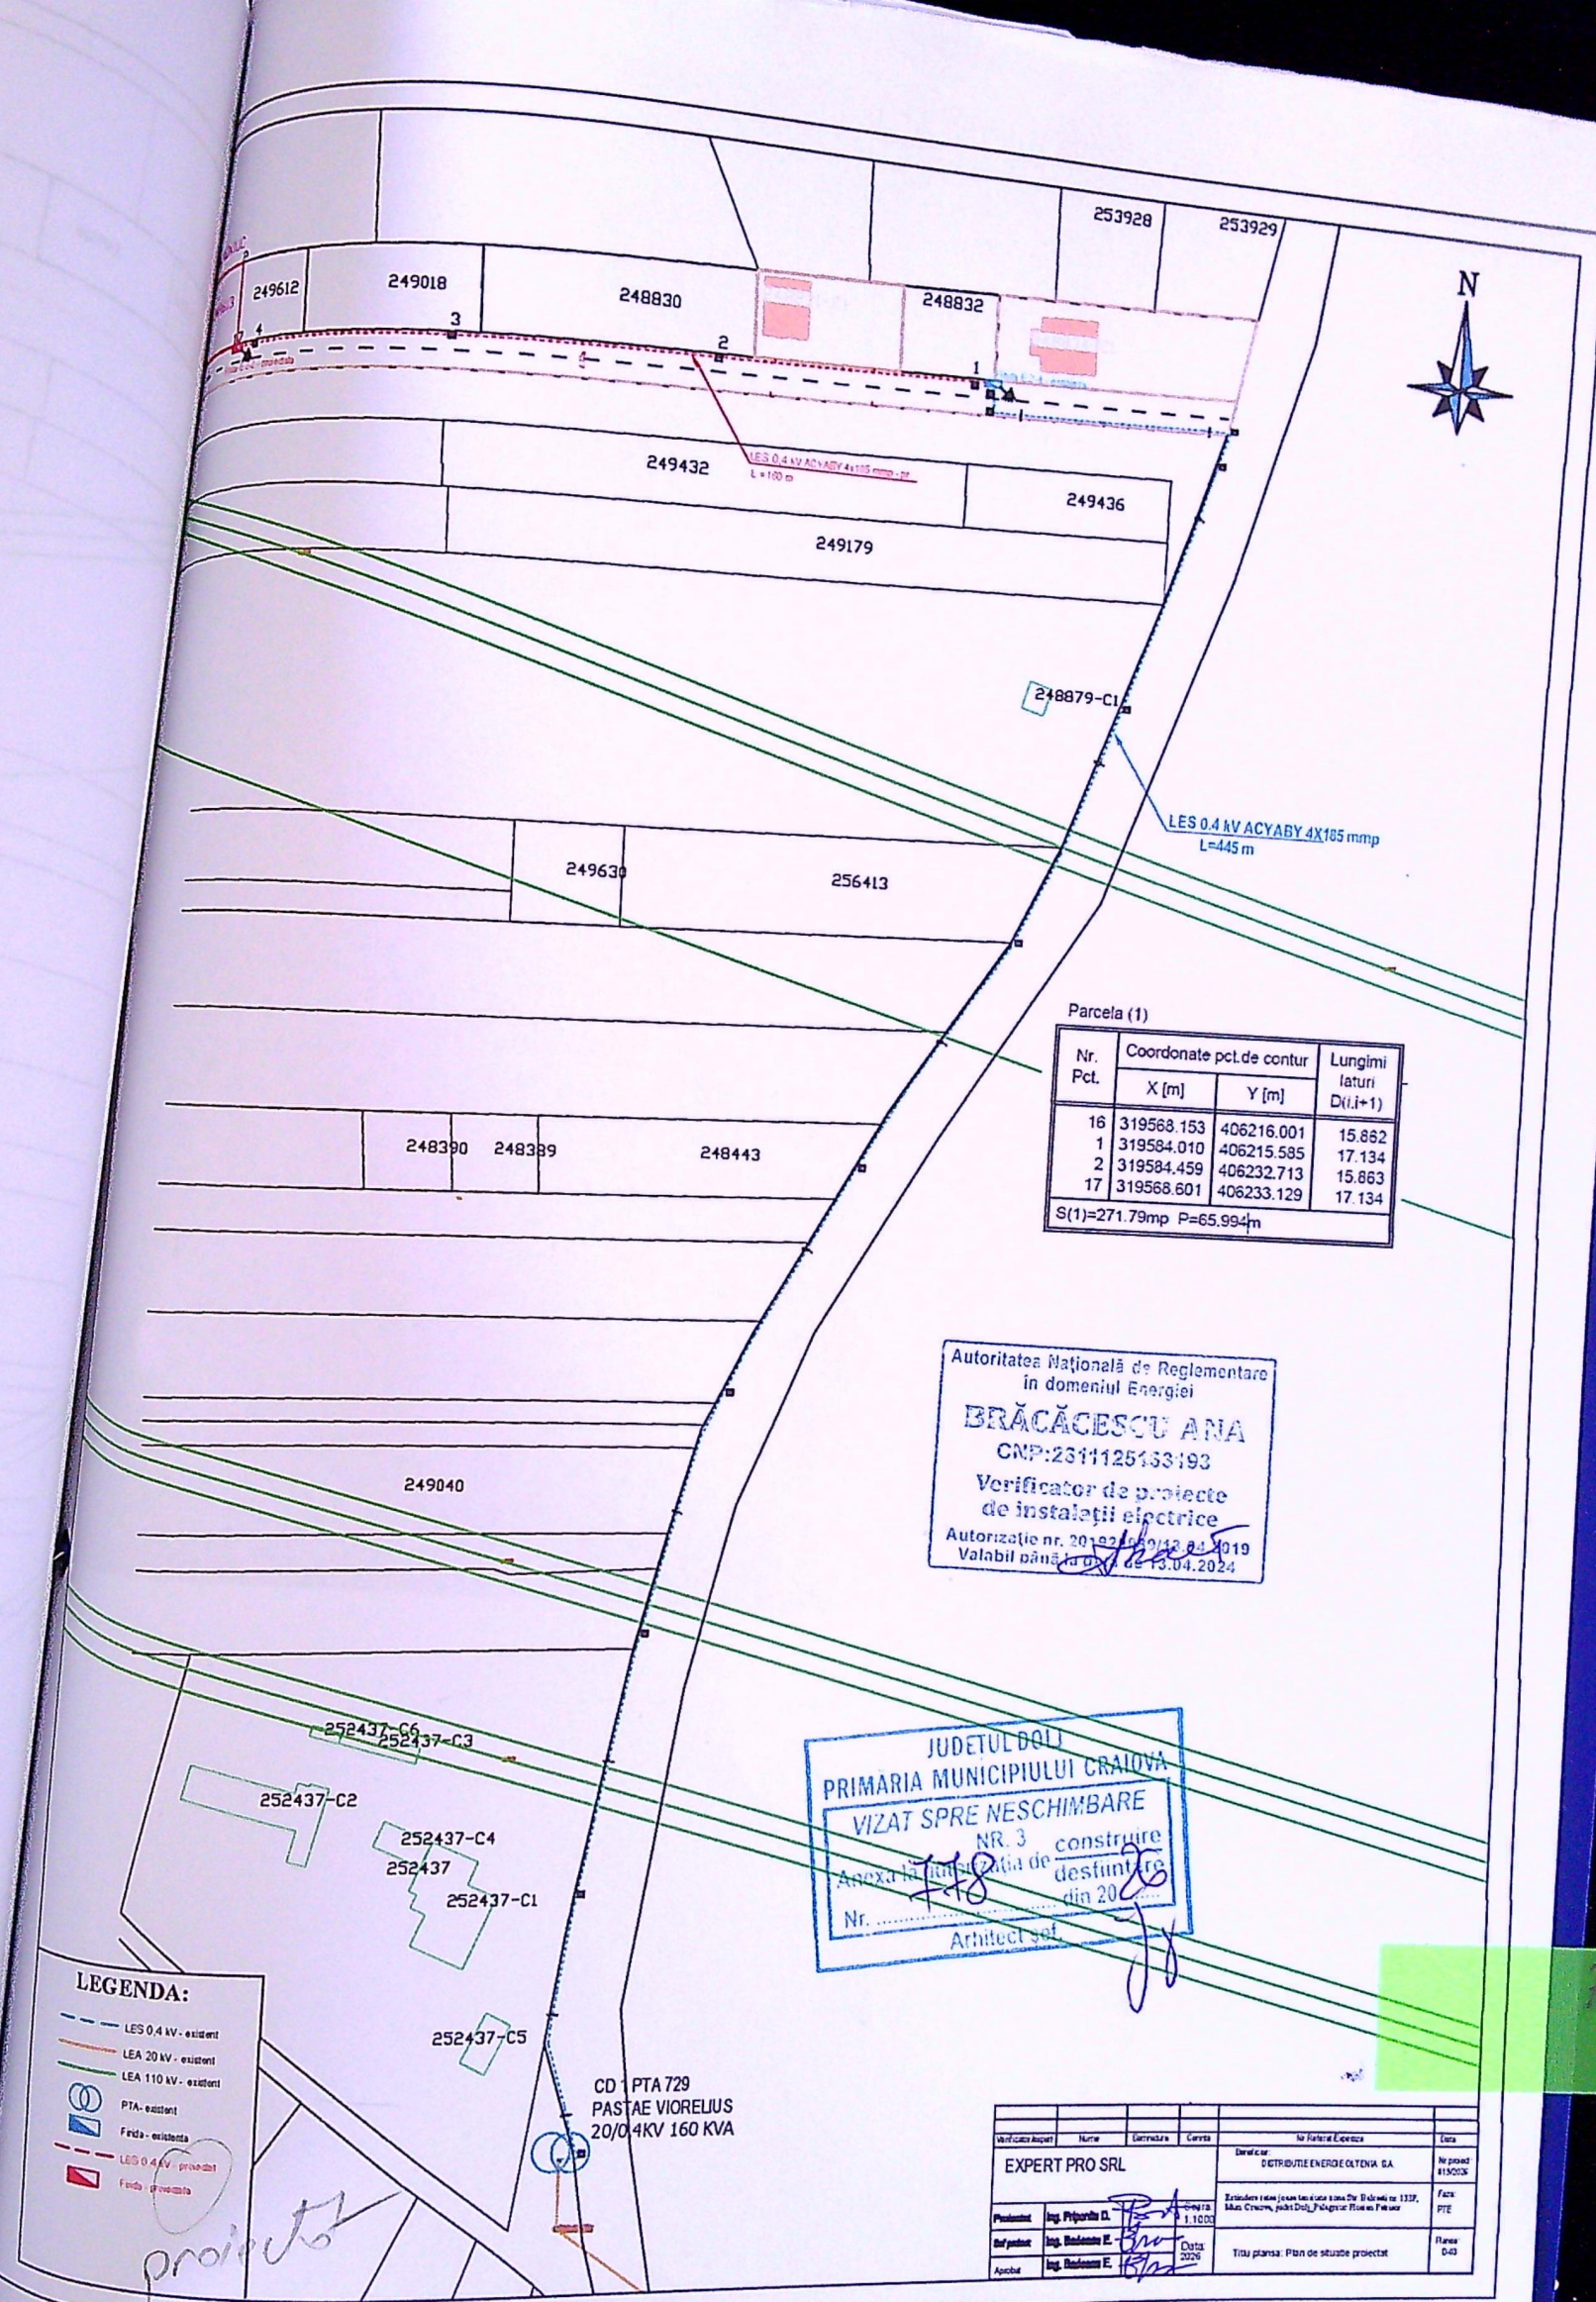

LEGENDA:

- LES 0.4 kV - existent
- LEA 20 kV - existent
- LEA 110 kV - existent
- PTA - existent
- Funda - existenta
- LES 0.4 kV - proiectat
- Funda - proiectata

Parcela (1)

Nr. Pct.	Coordonate pct.de contur		Lungimi laturi D(i,i+1)
	X [m]	Y [m]	
16	319568.153	406216.001	15.862
1	319584.010	406215.585	17.134
2	319584.459	406232.713	15.863
17	319568.601	406233.129	17.134

S(1)=271.79mp P=65.994m

Autoritatea Națională de Reglementare
în domeniul Energiei
BRĂCĂBESCU ANA
CNP:2311125153193
Verificator de proiecte
de instalații electrice
Autorizație nr. 20152/14.04.2019
Valabil până la 13.04.2024

JUDETUL DOLJ
PRIMARIA MUNICIPIULUI CRAIOVA
VIZAT SPRE NESCHIMBARE
NR. 3
Anexa la hotărârea de
Nr. 118
Arhitect șef

Identificator Expert	Nume	Funcție	Cursă	No. Fatare Experta	
EXPERT PRO SRL				Detinator	Data
				DETRODITE ENERGO OLTONIA SA	
				No. proiect 8150506	
Proiectant	Ing. Popoviciu D.	Verificator	1.1603	Descriere noul sistem termic la casa Nr. 123 din Strada, judetul JALGITZ, Municipiul Focșani	
Definitiv	Ing. Radulescu E.	Verificator	2020	Faza	PTE
				Titlu planșă: Plan de studiu proiectat	
				Faza	D-03