


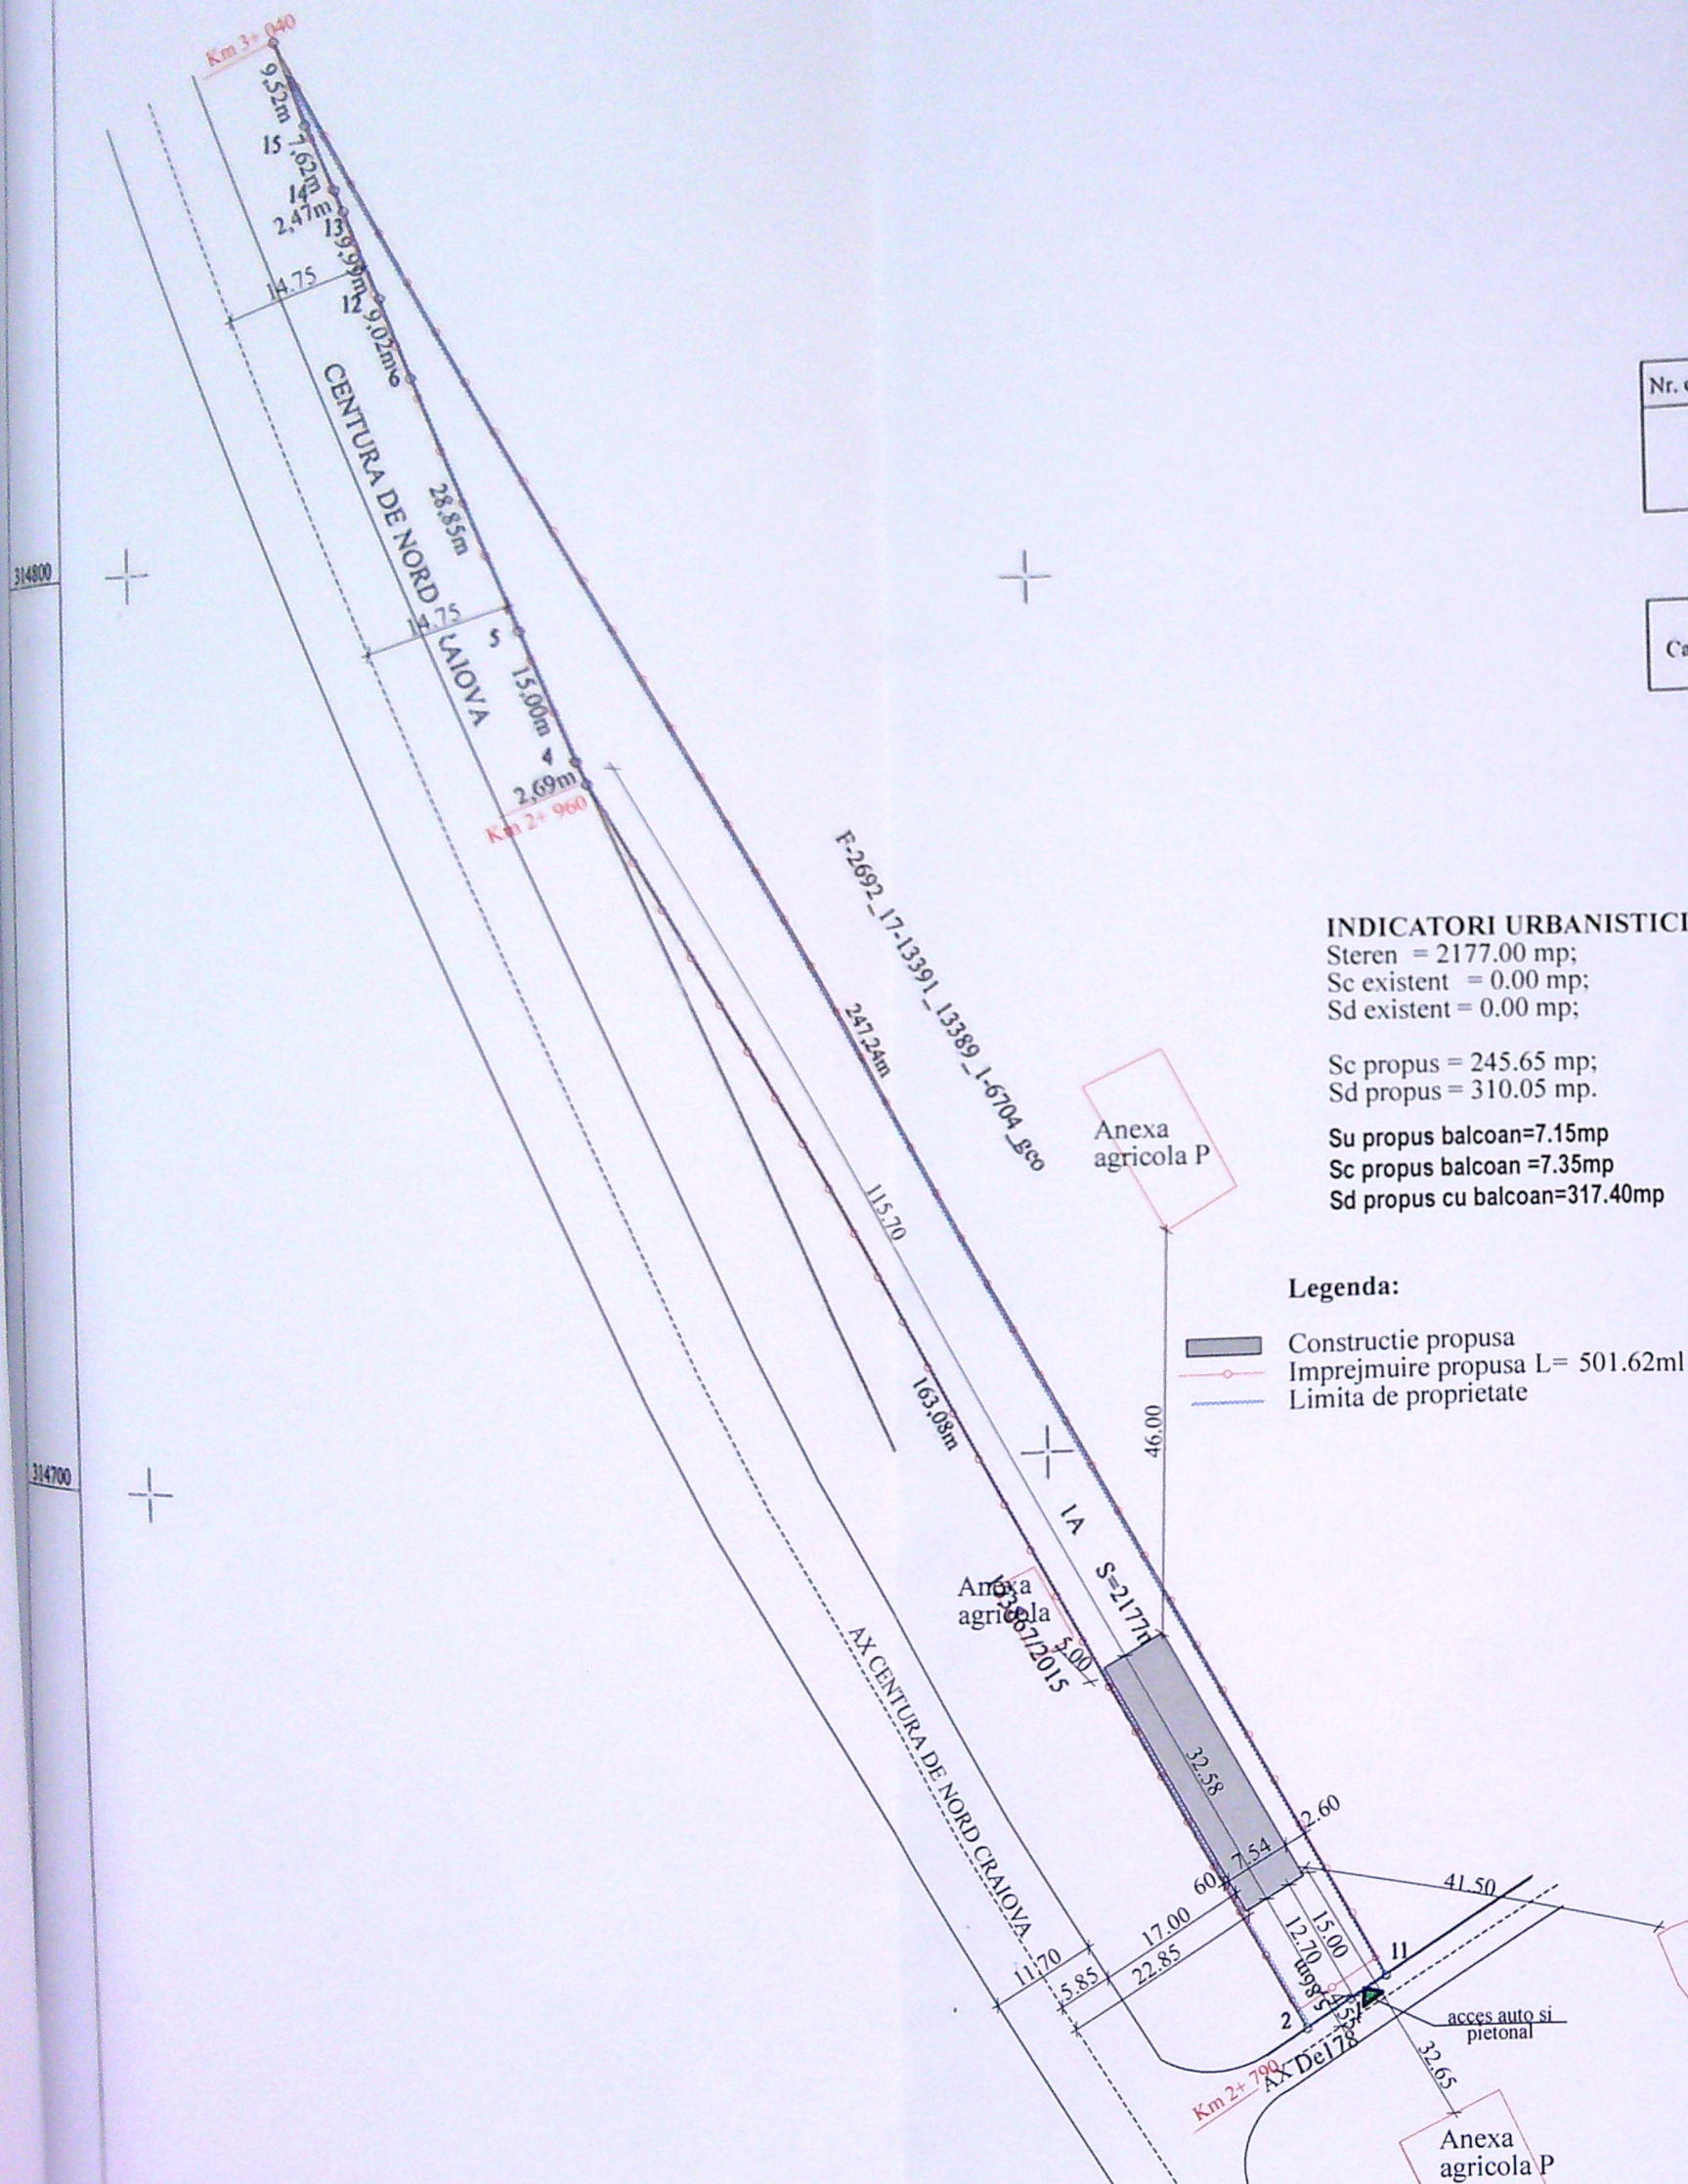

NUME		SEMNATURA	CERINTA	EXPERTIZA / REFERAT - Nr. / DATA	
RAY CONSULTING S.R.L.				BENEFICIAR: Tiugan Marilena Rodica	
CUI: 14581403, J16/347/2002		TEL: 0765/338.615, 0767/812.784		PROIECT NR: 08/2021	
NUME	SEMNATURA	SCARA:	TITLU PROIECT: Construire hala parter cu supanta si imprejmuire teren - Modificare de tema conform art. 66 din ordinul 839/2009		
ing. Andrei DRAGOTA		1:1000	FAZA: D.T.A.C.		
arh. Irina Gabriela GAGIU		DATA:	ADRESA: Craiova, T75, P18/3/2, P18 (P18/3/3), jud. Dolj		
ing. Ionut BORA		2021	TITLU PLANSA: PLAN DE SITUATIE		
Nr. cadastral			A3(420x297)		
Suprafata masurata (mp)			Adresa imobilului:		
2177			Mun. Craiova, T75, P18/3/2, P18(P18/3/3) jud. Dolj		
Cartea Funciara			CRAIOVA		

IMOBIL INREGISTRAT IN PLANUL CADASTRAL FARA LOCALIZARE CERTA
 DATORITA LIPSEI PLANULUI PARCELAR

Sistem de Proiectie Stereografic 1970

A. Date referitoare la teren			
Nr. parcela	Categoria de folosinta	Suprafata [mp]	Mentiuni
1	A	2177	Terenul nu este imprejmuit.
Total		2177	
B. Date referitoare la constructii			
Cod.	Destinatia	Suprafata construita la sol [mp]	Mentiuni
Total			

Suprafata totala masurata = 2177 mp
 Suprafata din act = 2250 mp

Executant,
 RAY CONSULTING S.R.L.
 Confirma executarea masuratorilor la teren, corectitudinea intocirii documentatiei cadastrale si corespundenta acestuia
 S.C. T.C. 0834
 S.C. T.C. 0834
 Data: 08.03.2021
 CLASA III

Inspector
 Confirm introducerea imobilului in baza de date integrata si atribuirea numarului cadastral
 Semnatura si parafa
 Data: 08.03.2021
 Publicitate imobiliară Dolj
 Stampila BCPI
 IVAN ILEANA
 CONSILIER
 78703/2021

ORDINUL ARHITECTILOR DIN ROMANIA
 8128
 Irina-Gabriela GAGIU
 Arhitect cu drept de semnatura

SOCIETATEA COMERCIALA RAY CONSULTING S.R.L.
 CUI: 14581403, J16/347/2002
 Craiova, Romania

FATADA SUD-EST

scara 1:100




LEGENDA:

- ① PANOURI SANDWICH CULOARE GRI
- ② TAMPLARIE PVC CULOARE GRI
- ③ TROTUAR PERIMETRAL
- ④ ATIC
- ⑤ PANOUL POLICARBONAT OBTURARE VEDERE
- ⑥ SOCLU BETON
- ⑦ USA METALICA SECTIONALA INDUSTRIALA
- ⑧ BALUSTRADA TABLA DEBITATA

FATADA NORD-VEST

scara 1:100

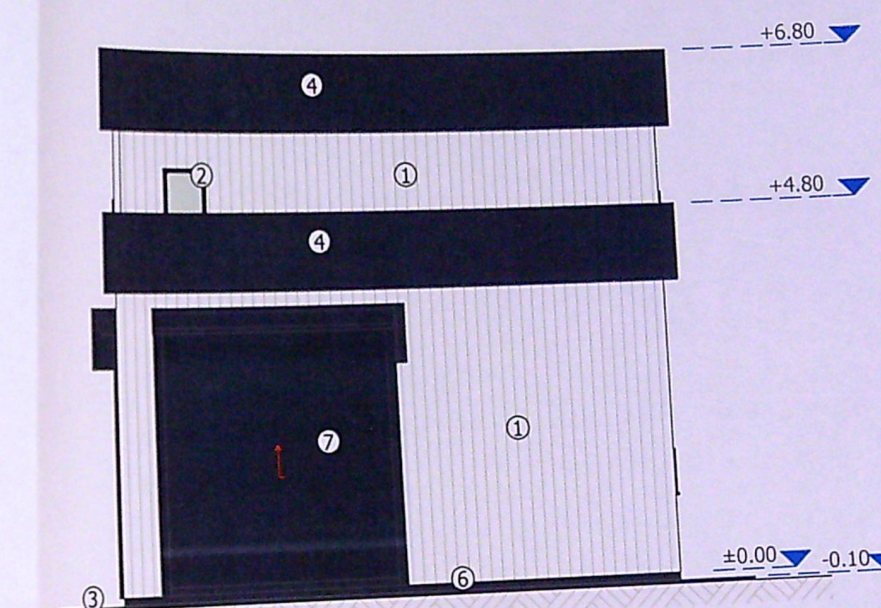


ORDINUL ARHITECILOR
DIN ROMANIA
8128
Irina-Gabriela
GAGIU
Arhitect cu drept de semnatura



EXPERTIZA / REFERAT - Nr. / DATA			
EXPERT / VERIFICATOR	NUME	SEMNTURA	CERINTA
BENEFICIAR:			
Tiugan Marilena Rodica			
PROIECT NR:			
08/2021			
FAZA:			
D.T.A.C.			
PLANS NR:			
A07			
TITLU PROIECT:			
Construire hala parter cu supanta si imprejurire teren - Modificare de tema conform art. 66 din ordinul 839/2009			
ADRESA: Craiova, T75, P18/3/2, P18 (P18/3/3), jud. Dolj			
TITLU PLANS:			
FATADA SUD-EST SI FATADA NORD-VEST			
SCARA:			
1:100			
DATA:			
2021			
CALITATE ELABORATORI			
SEF PROIECT			
PROIECTAT			
DESENAT			
NUME			
ing. Andrei DRAGOTA			
arh. Irina Gabriela GAGIU			
ing. Ionut BORA			
SEMNTURA			
RAY CONSULTING S.R.L.			
CUI: 14591403, J16/347/2002 TEL: 0765/338.615, 0767/812.784			


FATADA SUD-VEST

scara 1:100

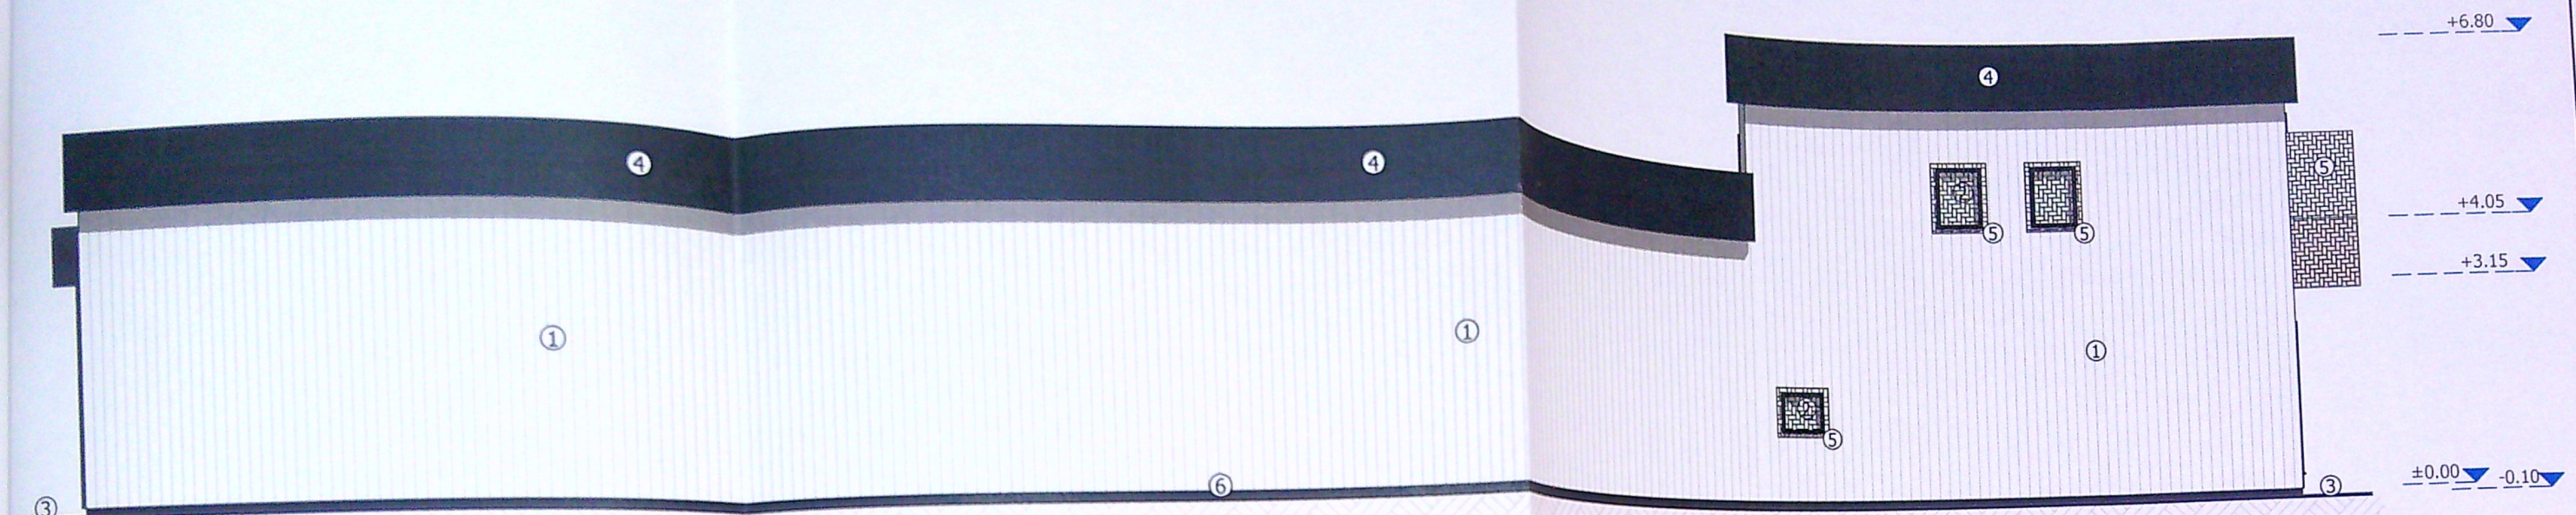

FATADA NORD-EST

scara 1:100

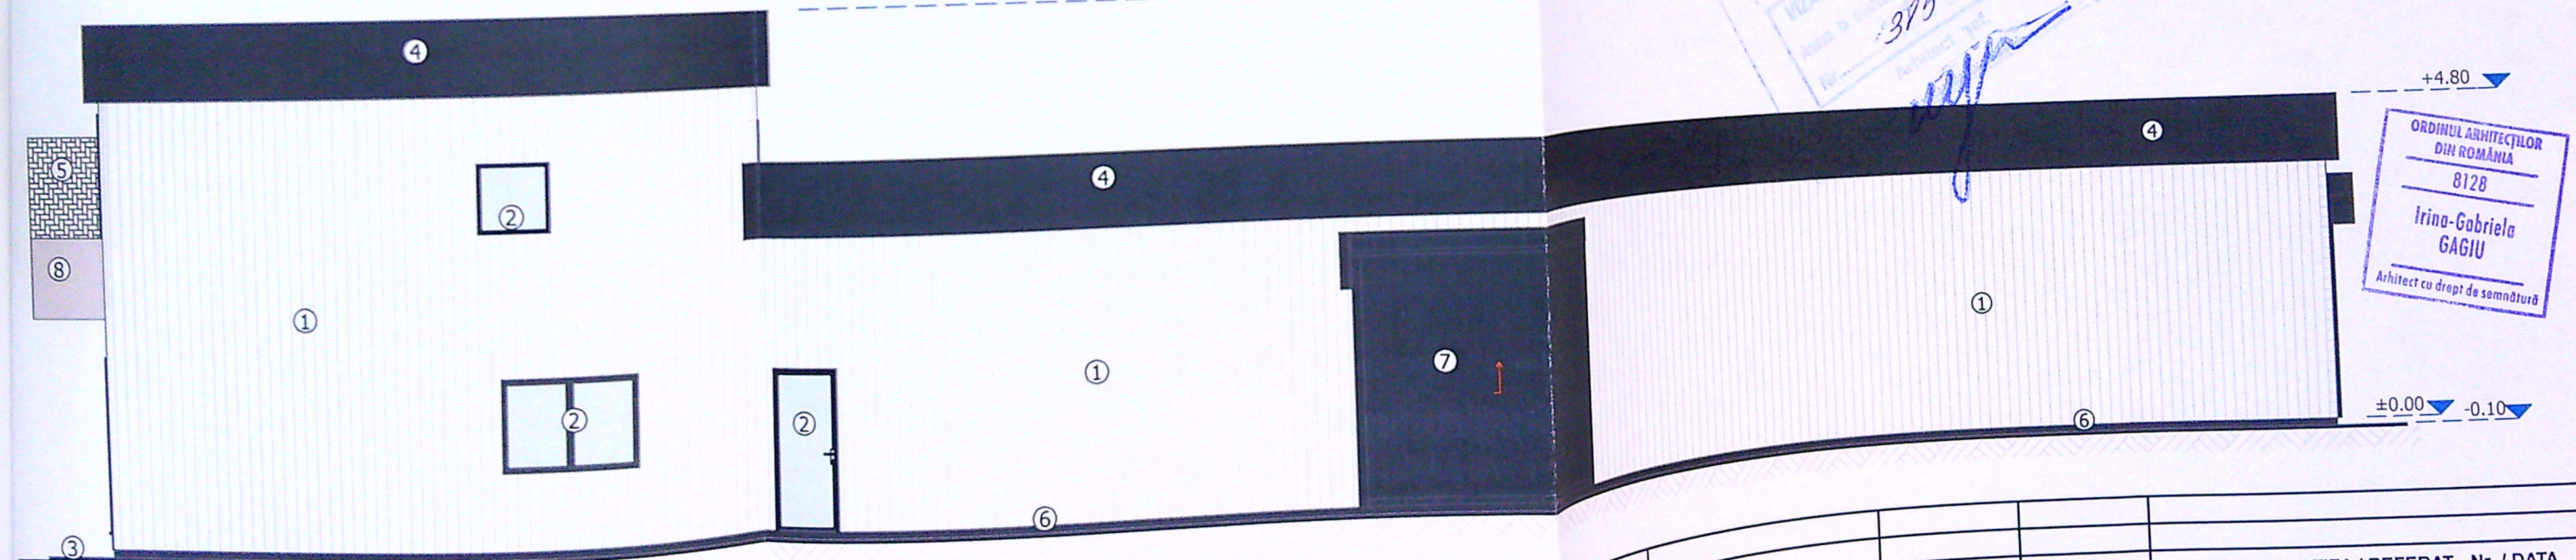

LEGENDA:

- ① PANOURI SANDWICH CULOARE GRI
- ② TAMPLARIE PVC CULOARE GRI
- ③ TROTUAR PERIMETRAL
- ④ ATIC
- ⑤ PANOUL POLICARBONAT OBTURARE VEDERE
- ⑥ SOCLU BETON
- ⑦ USA METALICA SECTIONALA INDUSTRIALA
- ⑧ BALUSTRADA TABLA DEBITATA

EXPERT / VERIFICATOR		NUME		SEMNTURA	CERINTA	EXPERTIZA / REFERAT - Nr. / DATA	
RAY CONSULTING S.R.L.		NUME		SEMNTURA	SCARA:	BENEFICIAR:	PROIECT NR:
CUI: 14591403, J16/347/2002		ing. Andrei DRAGOTA			1:100	Tiugan Marilena Rodica	08/2021
CALITATE ELABORATORI		ing. Irina Gabriela GAGIU				FAZA:	
SEF PROIECT		arh. Ionut BORA				D.T.A.C.	
PROIECTAT						PLANSANR:	
DESENAT						A08	
TITLU PROIECT: Construire hala parter cu supanta si imprejmuire teren -Modificare de tema conform art. 66 din ordinul 839/2009						ADRESA: Craiova, T75, P18/3/2, P18 (P18/3/3), jud. Dolj	
TITLU PLANSANR: FATADA SUD-VEST SI FATADA NORD-EST							