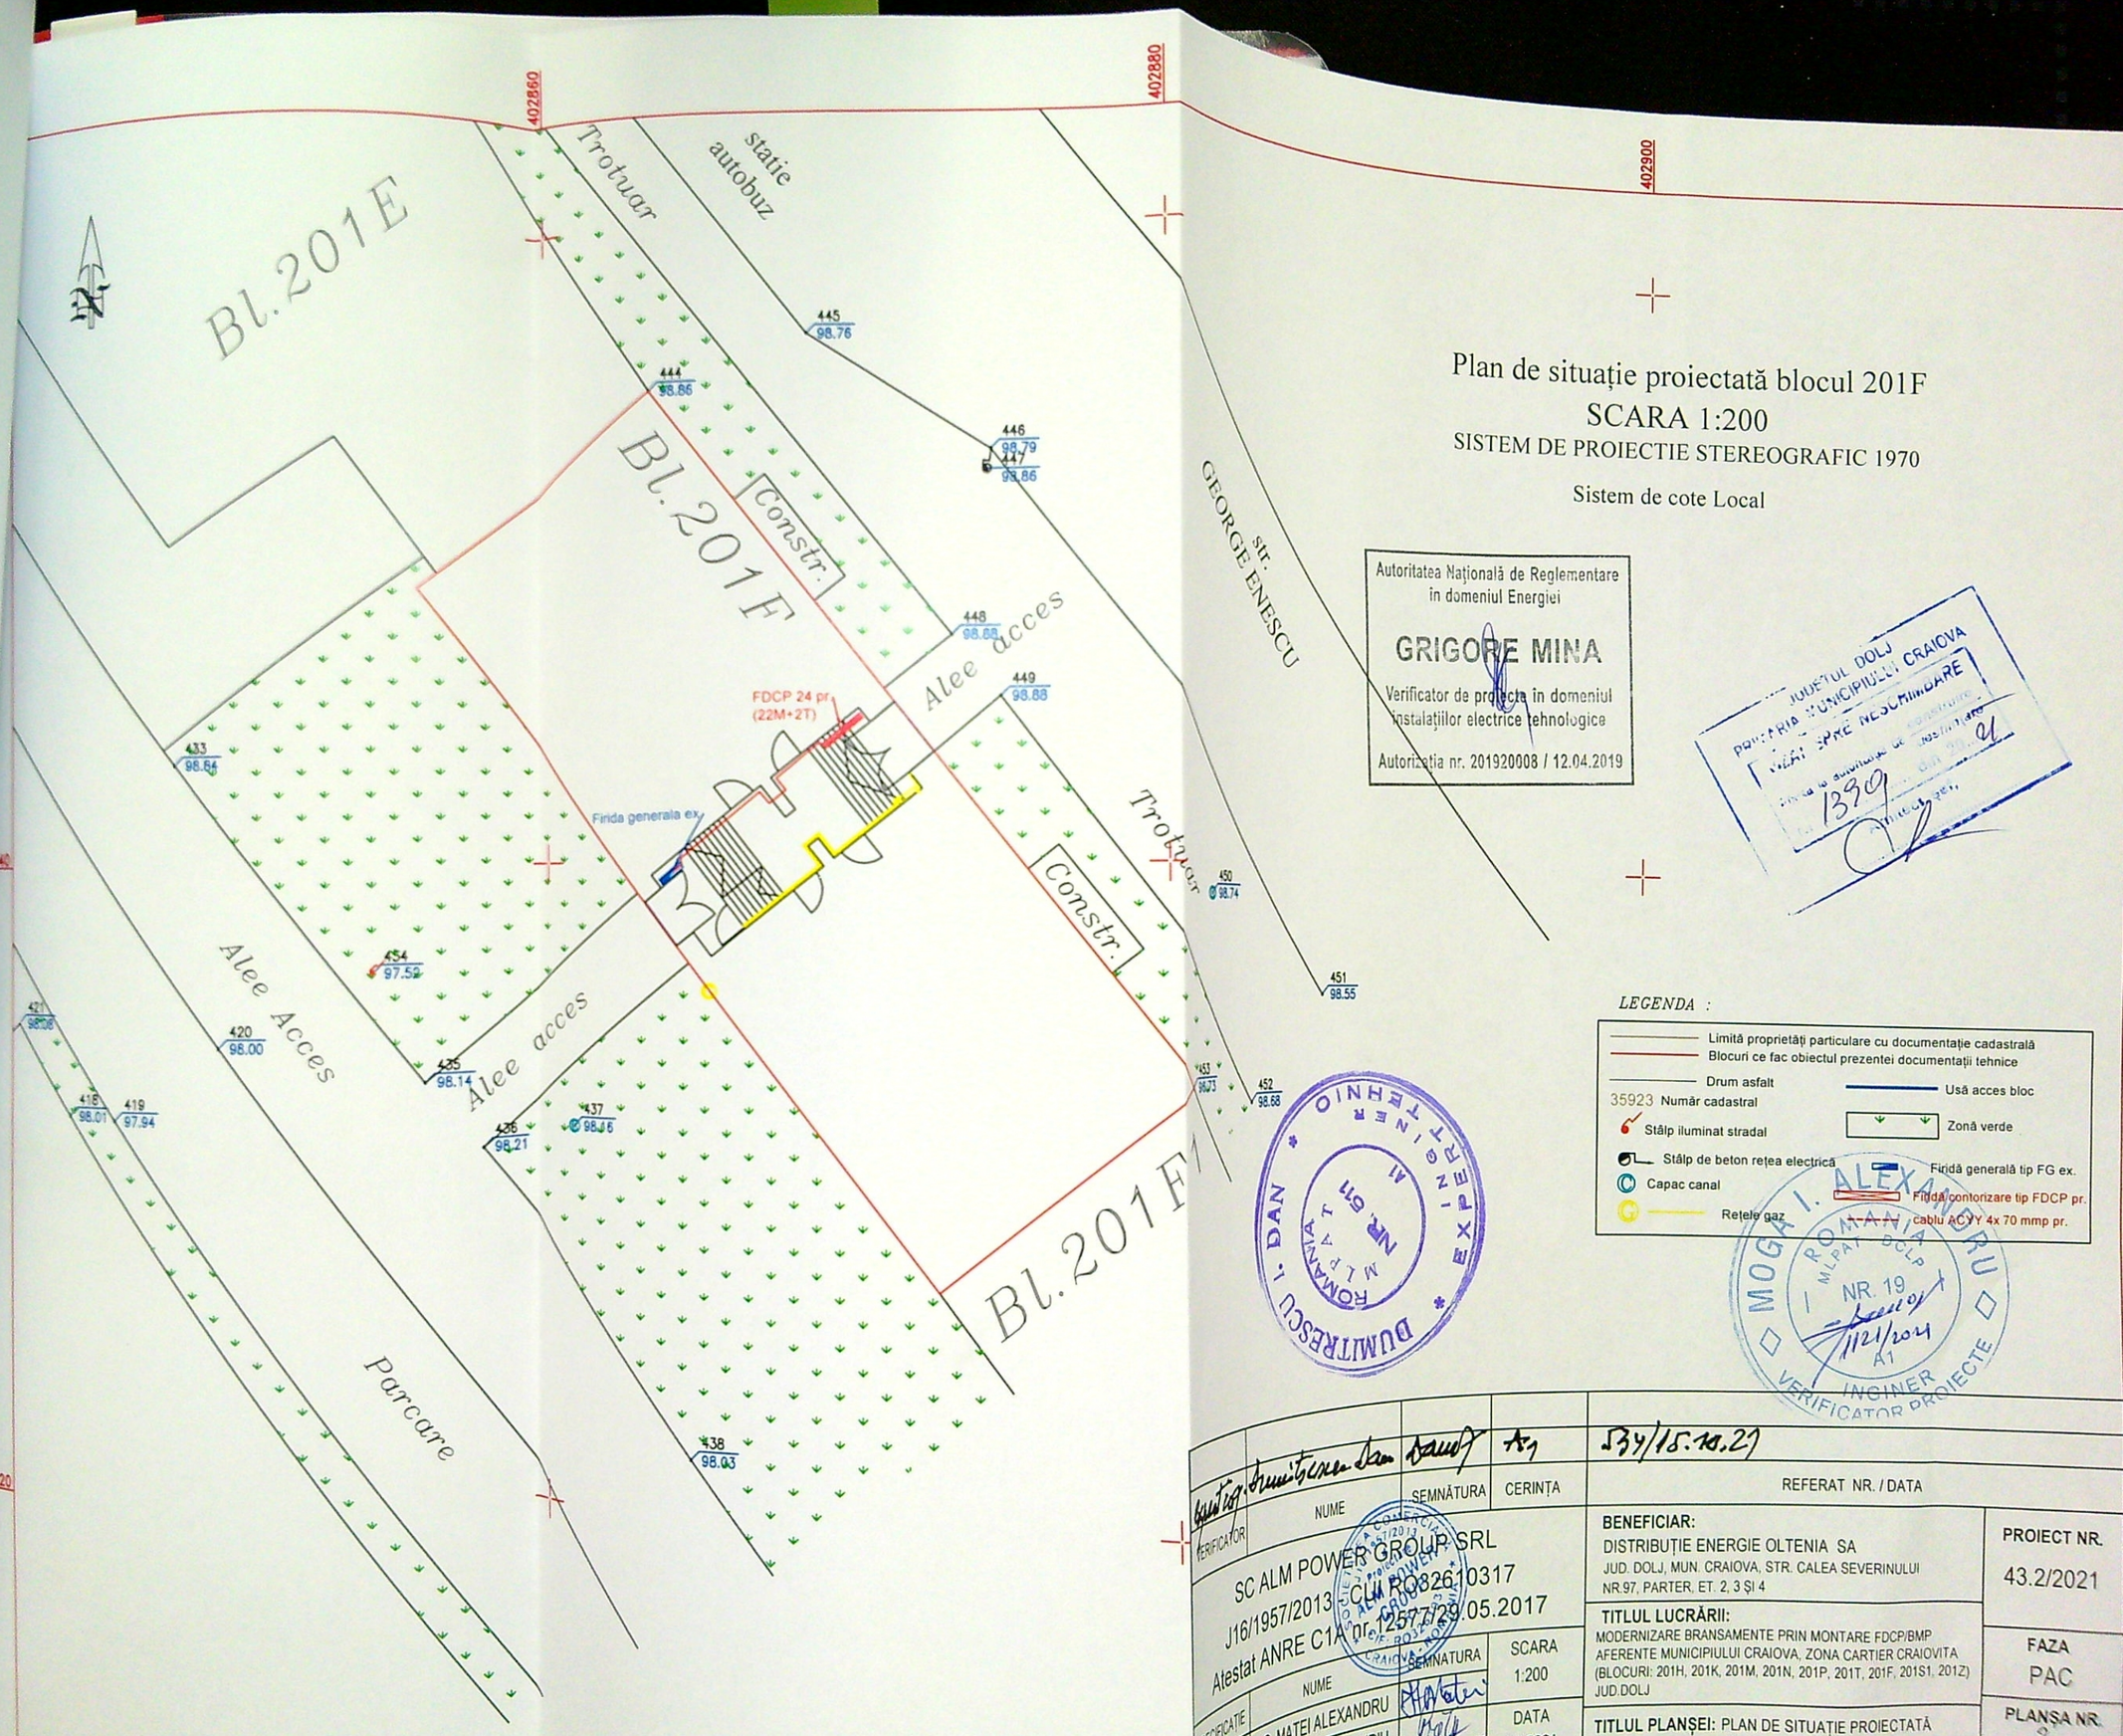

Plan de situație proiectată blocul 201F

SCARA 1:200

SISTEM DE PROIECTIE STEREOGRAFIC 1970

Sistem de cote Local

Autoritatea Națională de Reglementare în domeniul Energiei
GRIGORE MINA
Verificator de proiecte în domeniul instalațiilor electrice tehnologice
Autorizația nr. 201920008 / 12.04.2019

JUDEȚUL DOLJ
PRIMĂRIA MUNICIPIULUI CRAIOVA
NU ESTE SPRE NESOCOTIRE
1390

LEGENDA :

- Limită proprietăți particulare cu documentație cadastrală
- Blocuri ce fac obiectul prezentei documentații tehnice
- Drum asfalt
- Ușă acces bloc
- 35923 Număr cadastral
- Zonă verde
- Stâlp iluminat stradal
- Stâlp de beton rețea electrică
- Firidă generală tip FG ex.
- Capac canal
- Firidă contorizare tip FDCP pr.
- Rețele gaz
- cablu AC YY 4x 70 mmp pr.

DUMITRESCU I. DAN * ROMÂNIA * MLPAT NR. 611 * INGINER EXPERT TEHNIC

MOGA I. ALEXANDRU * ROMÂNIA * MLPAT DOLJ NR. 19 A1 INGINER VERIFICATOR PROIECTE

VERIFICATOR	NUME	SEMNĂTURA	CERINȚA	REFERAT NR. / DATA
			A1	534/15.10.21

SC ALM POWER GROUP SRL
J16/1957/2013 CUI RO36210317
Atestat ANRE C1A nr. 12577/29.05.2017

SPECIFICAȚIE	NUME	SEMNĂTURA	SCARA 1:200
	ING. MATEI ALEXANDRU		DATA 11.2021

BENEFICIAR: DISTRIBUȚIE ENERGIE OLTENIA SA
JUD. DOLJ, MUN. CRAIOVA, STR. CALEA SEVERINULUI NR.97, PARTER, ET. 2, 3 ȘI 4

TITLUL LUCRĂRII: MODERNIZARE BRANSAMENTE PRIN MONTARE FDCP/BMP AFERENTE MUNICIPIULUI CRAIOVA, ZONA CARTIER CRAIOVITA (BLOCURI: 201H, 201K, 201M, 201N, 201P, 201T, 201F, 201S1, 201Z) JUD.DOLJ

TITLUL PLANȘEI: PLAN DE SITUAȚIE PROIECTATĂ BL.201F

PROIECT NR. 43.2/2021

FAZA PAC

PLANȘA NR. 2