


no 150 t 16 IN
 ALAN ARHITECTURA
 PRIMĂRII MUNICIPIULUI BUCUREȘTI

- LEGENDA FINISAJE**
- 1 - Vopsea decorativa - alb
 - 2 - Vopsea decorativa soclu - alb
 - 3 - Caramida aparenta
 - 4 - Tamplarie pvc - gri
 - 5 - Sistem pluvial gri
 - 6 - Invelitoare panouri termoizolante
 - 7 - Atic metalic

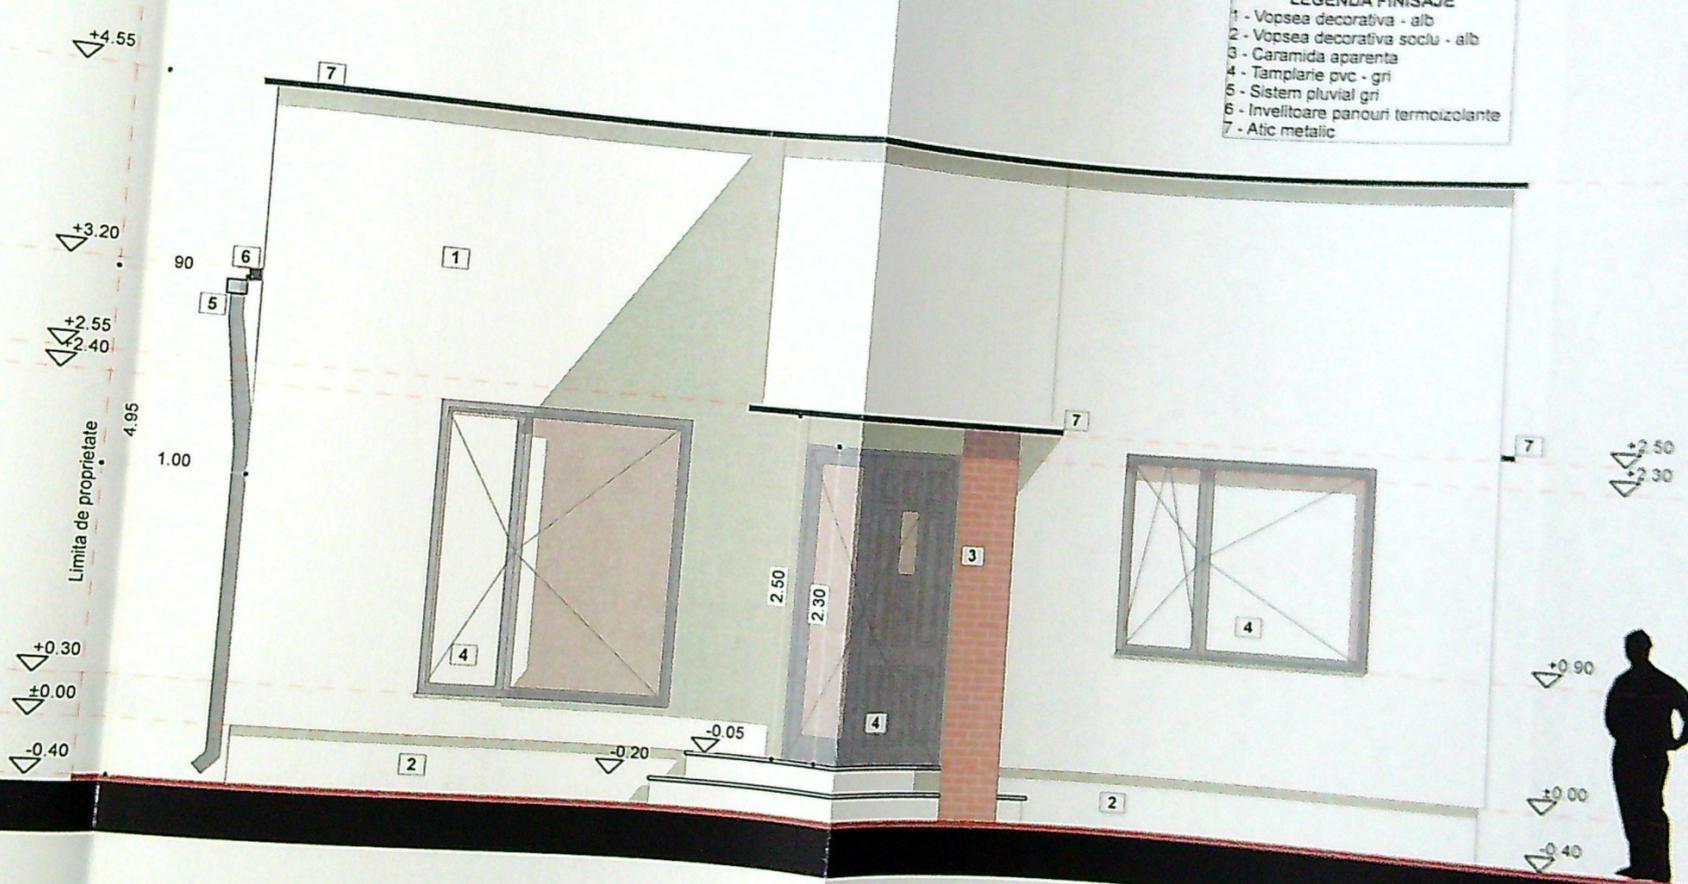


F-03

Fatada Nord

1:50

#CATEGORIA DE IMPORTANTA "D" conf. HGR 766/1997
 Acest proiect si informatiile cuprinse in el nu pot fi modificate, copiate, reproduse, utilizate, total sau partial, decat cu acordul expres al ALAN ARHITECTURA si nu vor fi folosite in alt scop decat
 Documentatiile sunt valabile doar cu parafa si semnatura in original

#CLASA DE IMPORTANTA IV conf. P100/1-2013

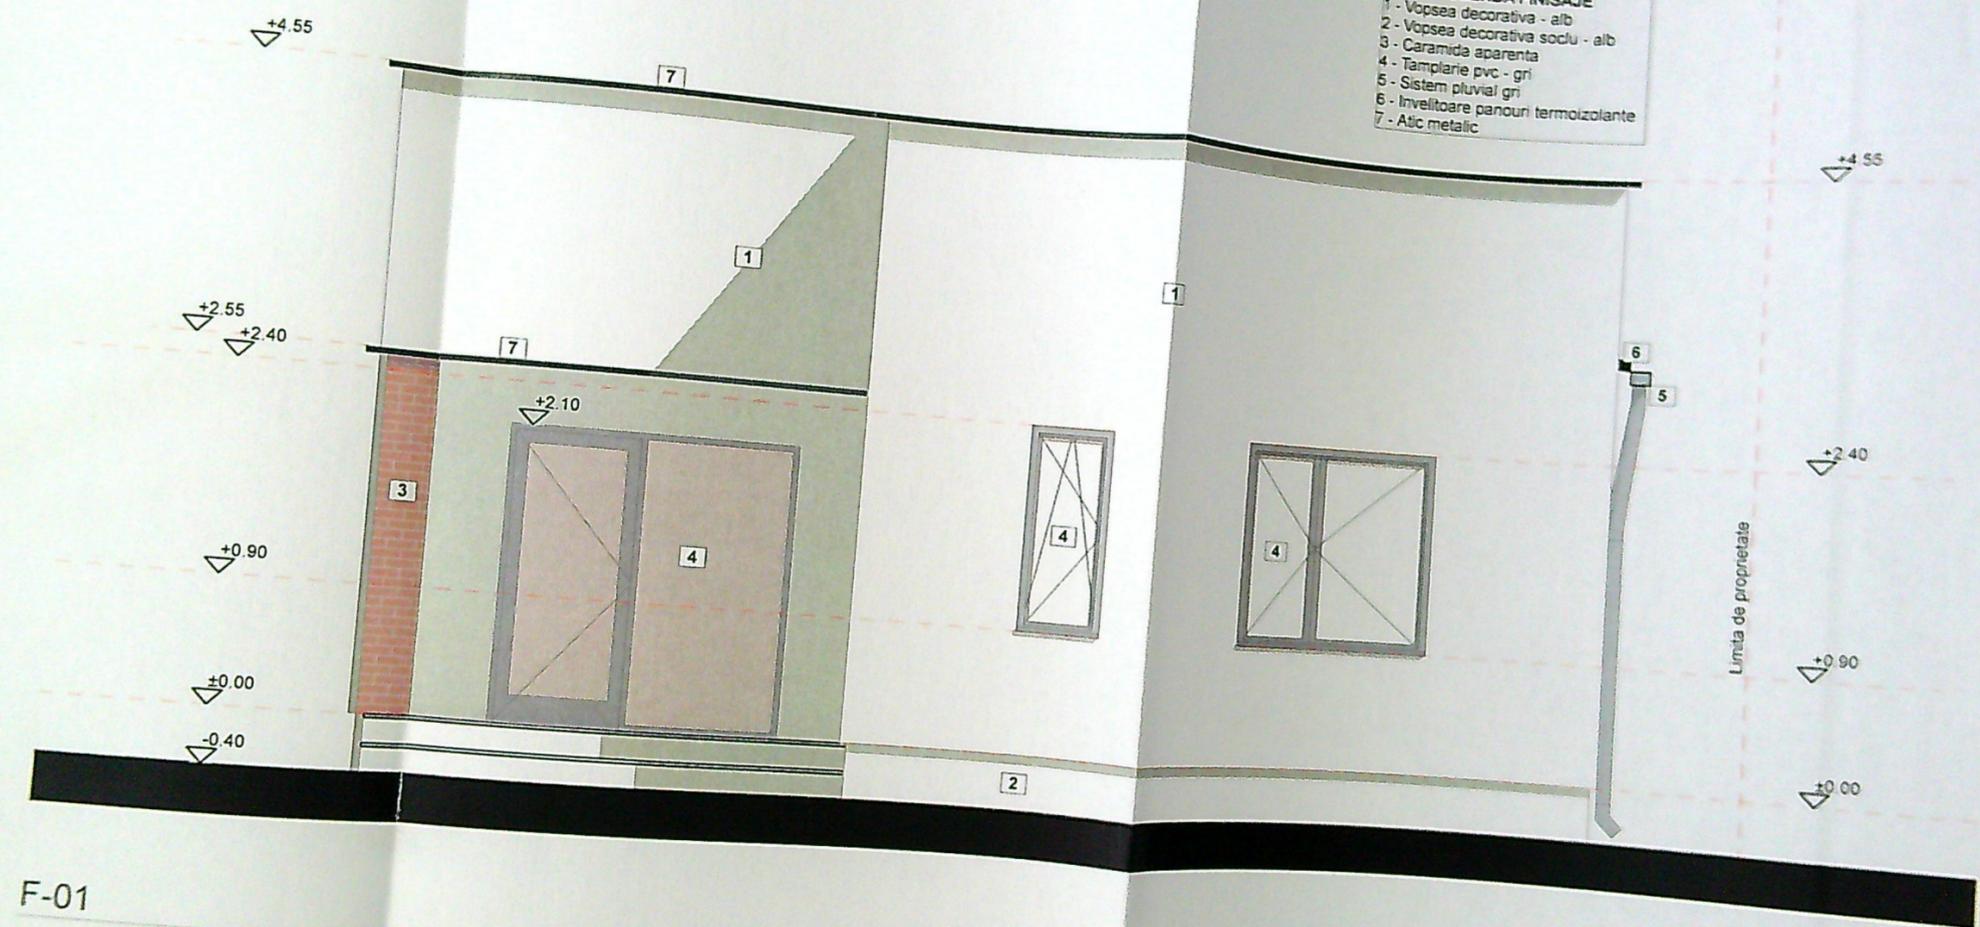

- LEGENDA FINISAJE**
- 1 - Vopsea decorativa - alb
 - 2 - Vopsea decorativa soclu - alb
 - 3 - Caramida aparenta
 - 4 - Tamplarie pvc - gri
 - 5 - Sistem pluvial gri
 - 6 - Invelitoare panouri termolizolante
 - 7 - Atic metalic

DIRECTIA DE
 CONSTRUCII
 COMUNA CRAIOVA
 NR. 7
 917
 23
 ALTEC S.R.L.

F-01

Fatada Sud


1:50

SOCIETATEA COMERCIALA
 1161536/2019
 ALAN
 ARHITECTURA
 S.R.L.

#CATEGORIA DE IMPORTANTA "D" conf. HGR 786-1997
 Acest proiect si informatiile cuprinse in el nu pot fi modificate, copiate, reproduse, utilizate, total sau partial, decat cu acordul expres al ALAN ARHITECTURA si nu vor fi folosite in alt scop decat cel pentru
 Documentatiile sunt valabile doar cu parafa si semnatura in original

7/8
 5/3
 EIB
 ALAN ARHITECTURA S.R.L.
 CALA COMERCIALA 1.50
 BUCURESTI

- LEGENDA FINISAJE**
- 1 - Vopsea decorativa - alb
 - 2 - Vopsea decorativa soclu - alb
 - 3 - Caramida aparenta
 - 4 - Tamplarie pvc - gri
 - 5 - Sistem pluvial gri
 - 6 - Inveltoare panouri termoizolante
 - 7 - Atic metalic

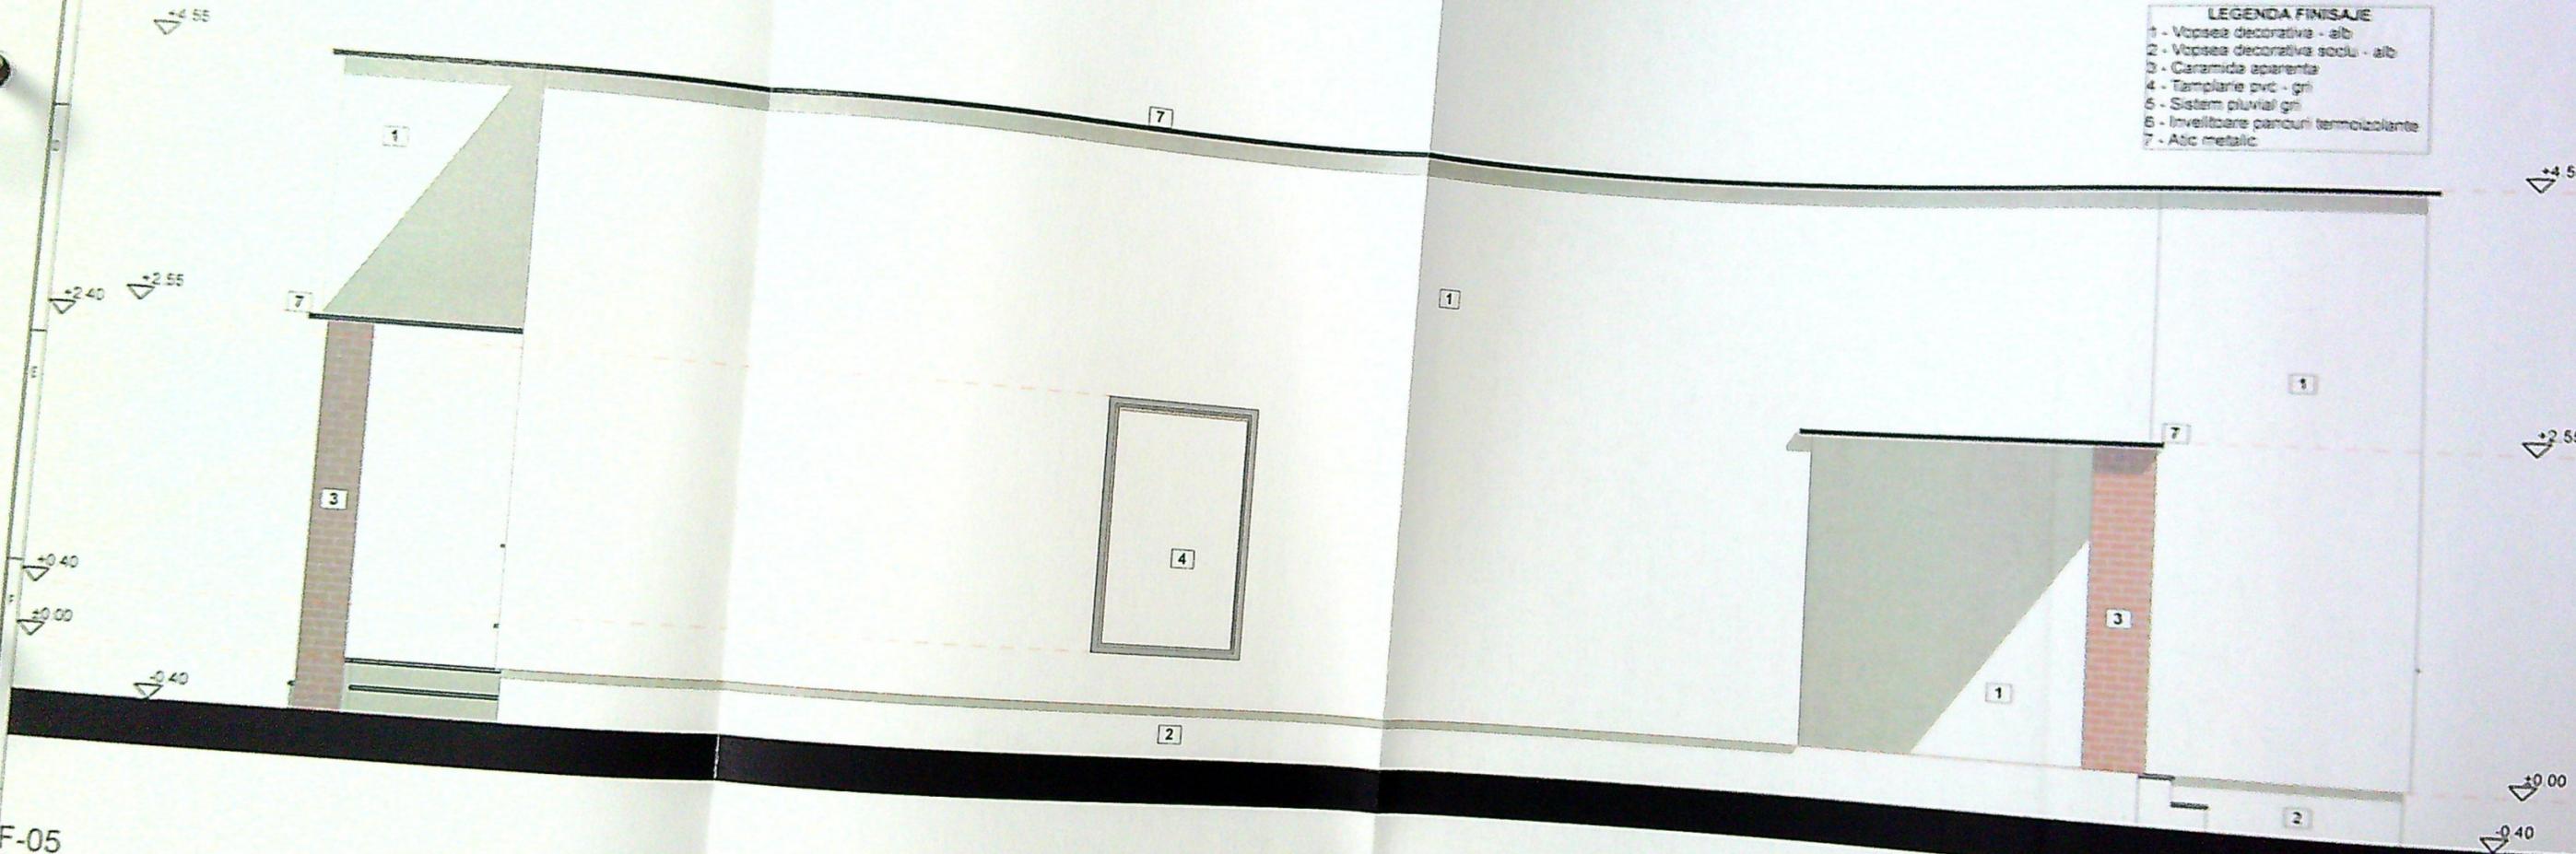

Fatada Vest


ALAN ARHITECTURA S.R.L.
 CALA COMERCIALA 1.50
 BUCURESTI

#CATEGORIA DE IMPORTANTA "D" conf. HGR 755-1997
 Acest proiect si informatiile cuprinse in el nu pot fi modificate, copiate, reproduse, utilizate, total sau partial, decat cu acordul expres al ALAN ARHITECTURA si nu vor fi folosite in alt scop decat Documentatiile sunt valabile doar cu parata si semnatura in original

F-05

JUDEȚUL DOLOJ
 PRIMĂRIA MUNICIPIULUI CRAIOVA
 VIZAT SPRE RESCHIMBARE
 Nr. 917 / 23
 [Signature]

- LEGENDA FINISAJE**
- 1 - Vopsea decorativa - alb
 - 2 - Vopsea decorativa soclu - alb
 - 3 - Caramida aparenta
 - 4 - Tamplari pvc - gri - panou opac
 - 5 - Sistem pluvial gri
 - 6 - Invelitoare panouri termoizolante cu perazapezi
 - 7 - Atic metalic

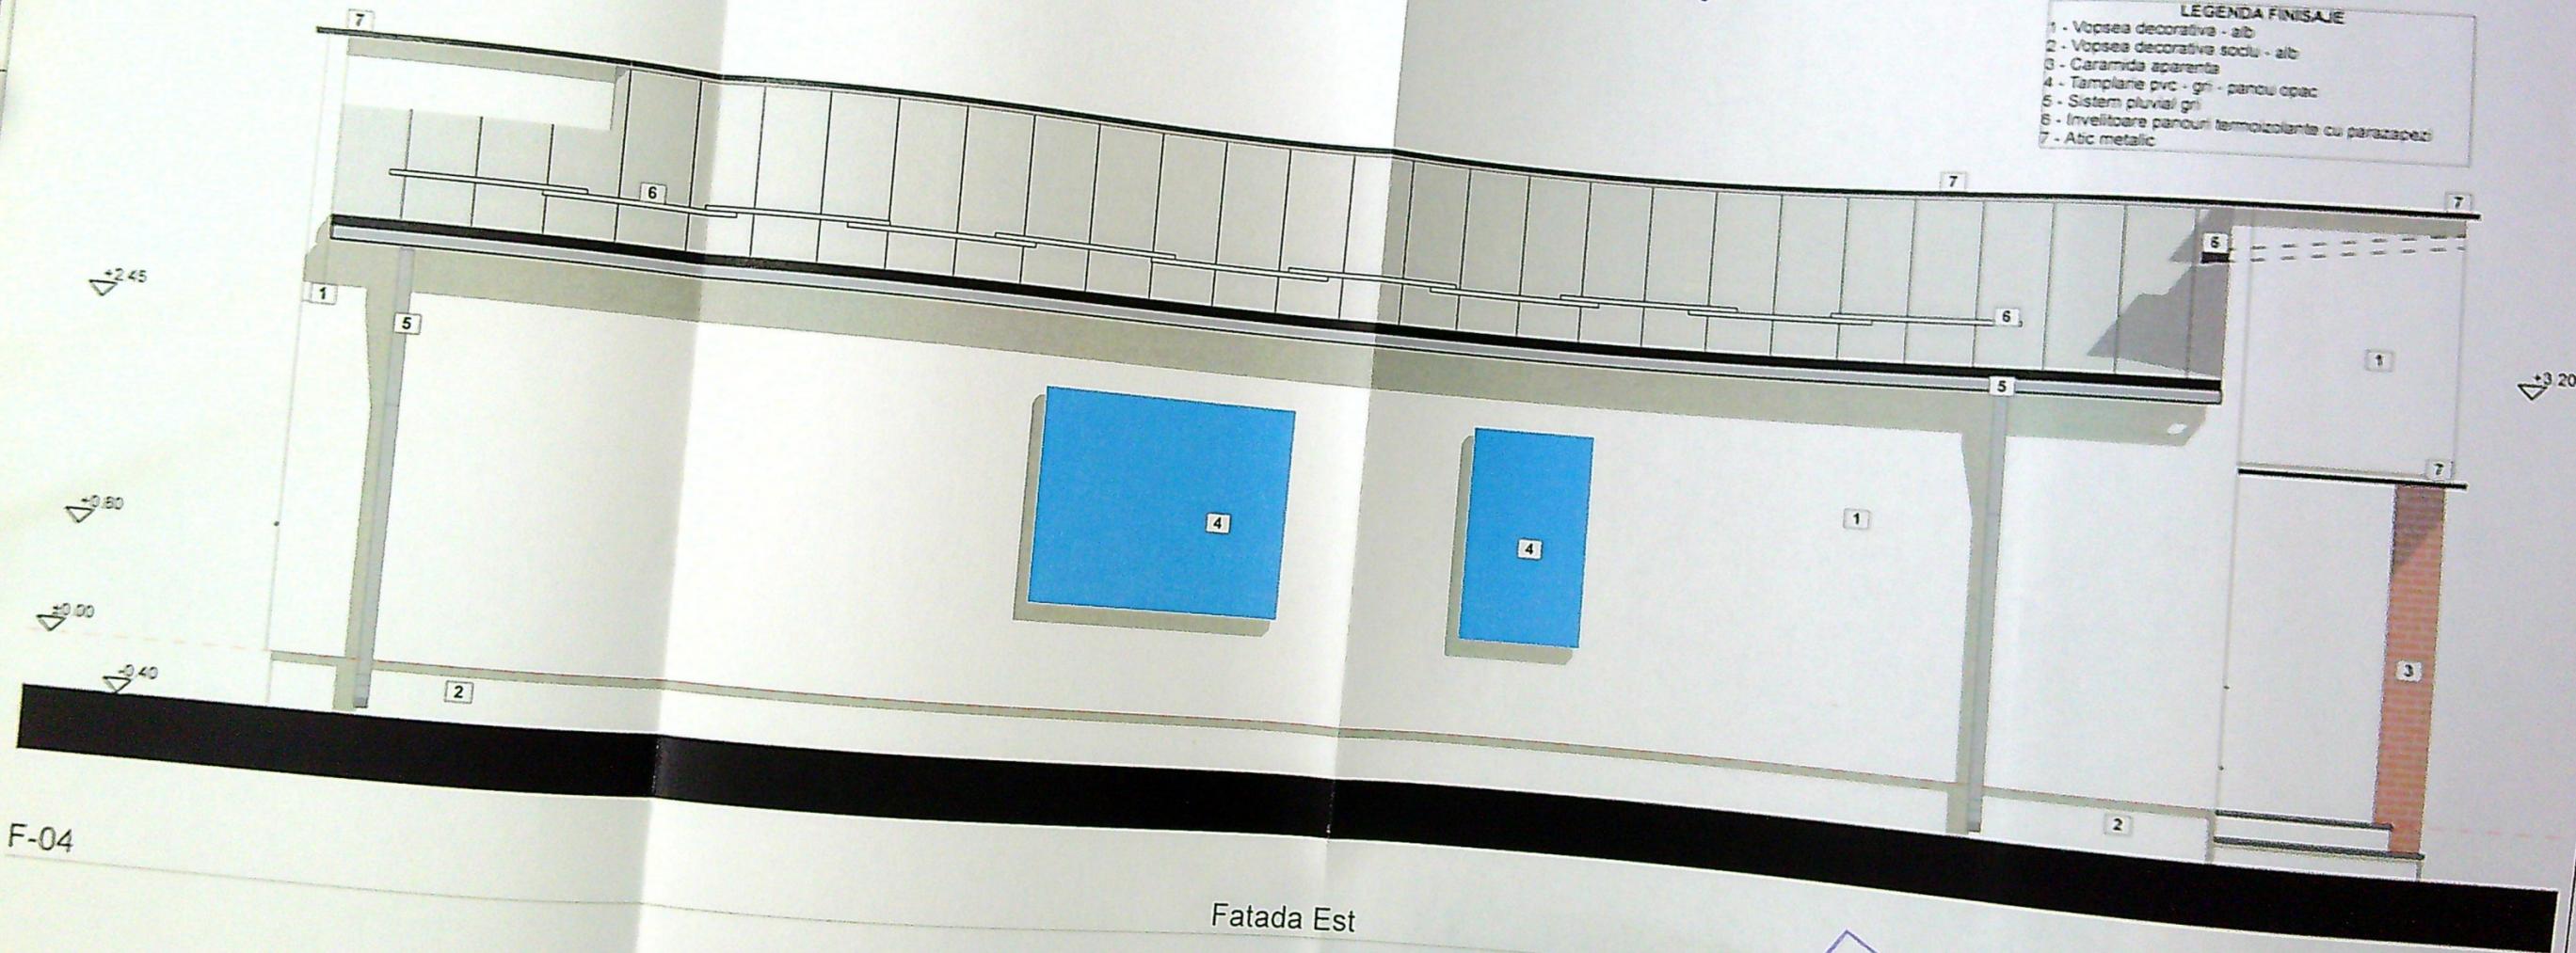

F-04

Fatada Est

1:50

[Stamp]
 47/5
 [Signature]

#CATEGORIA DE IMPORTANTA 'D' conf. HGR 766-1997
 Acest proiect si informatiile cuprinse in el nu pot fi modificate, copiate, reproduse, utilizate, total sau partial, decat cu acordul expres al ALCAN ARHITECTURA si nu vor fi folosite in alt scop decat cel pentru
 #CLASA DE IMPORTANTA IV conf. P100/1-2013