

Municipiul

la 1 mil
rea 1 mil

ile din ca
a nr. 455
ocese
ă a
e ori ent

sa
ificare es

Aleea 5 Ramuri-De 25

Avizul constructiv 231254

Limita perimetru constructibil
7 m distanta din axul str. Migdalului

- locuinta P+1 propusa
- imprejmuire propusa
- SPATIU VERDE S=612mp
- ALEE PIETONALA S= 30,0mp
- PARCAJ AUTO S= 15,00mp

254360

765

muri. Craiova, Aleea 5 Ramuri, nr. 14, Lotul 2.
(parcela 16, parcela 16, parcela 17) jud. Dolj

Nr. Cartea Funciara

Unitatea Administrativa Teritoriala (UAT)

CRAIOVA

Nr. cad. 229195
14.03m

Teren fara constructii
nr. cad. 5074_2
Curelea Maria (F16 P16)

JUDETUL DOLJ
PRIMARIA MUNICIPIULUI CRAIOVA
VIZAT SPRE NESCHIMBARE
Aviz la autoritatea de constructii
Nr. 1104 din 20.04.2018
Arhitect srf.

JUDETUL DOLJ
PRIMARIA MUNICIPIULUI CRAIOVA
AVEXA
LA
DEPARTAMENTUL DE URBANISM
Nr. 695 din 20.04.2018
Arhitect srf.

MENTIUNE:
Imobil inregistrat in planul cadastral
fara localizare certa datorita lipsei planului parcelar


A. Date referitoare la teren			
Nr. parcela	Categoria de folosinta	Suprafata (mp)	Mentiiuni
1	A	765	Lotul 2/2 - teren parțial împrejmuit cu gard beton, gard scandura, si gard sama.
Total		765	
B. Date referitoare la constructii			
Cod	Destinatie	Suprafata construita la sol (mp)	Mentiiuni
Total			
Suprafata totala masurata a imobilului =			765 mp
Suprafata din act =			mp

Inspectior
Confirm introducerea imobilului in baza de date integrata a atribuirea numarului cadastral
Semnatura si parata
20.04.2018
Oficiul de Cadastru si Publicitate Imobiliara Dolj
CELEA CONSTANTIN
CONSILIER
Data
Stampila BCPI



Exibitor: MC TOPOCAD SURVEY SRL
Confirm executarea masuratorilor la teren
corectitudinea intocmirii documentatiei cadastrale si
corespondenta acesteia cu realitatea din teren
DE
AUTORIZARE
Seria RO-B-J Nr. 0761
MC TOPOCAD
SURVEY S.R.L.
Semnatura si stampila
Data: 25.04.2018

REFERAT/EXERTIZA
NR./DATA
BENEFICIAR:
MITRAN FLORIN - VIOREL
IULIE DANIELA-STEFANIA
Pr. Nr. 356
2020

Invelitoare -TABLA PROFILATA -GRI
 TENCUIALA DECORATIVA -gri deschis
 Tâmplarie PVC -alba
 SOCLU -PLACAJ PIATRA ARTIFICIALA GRI.


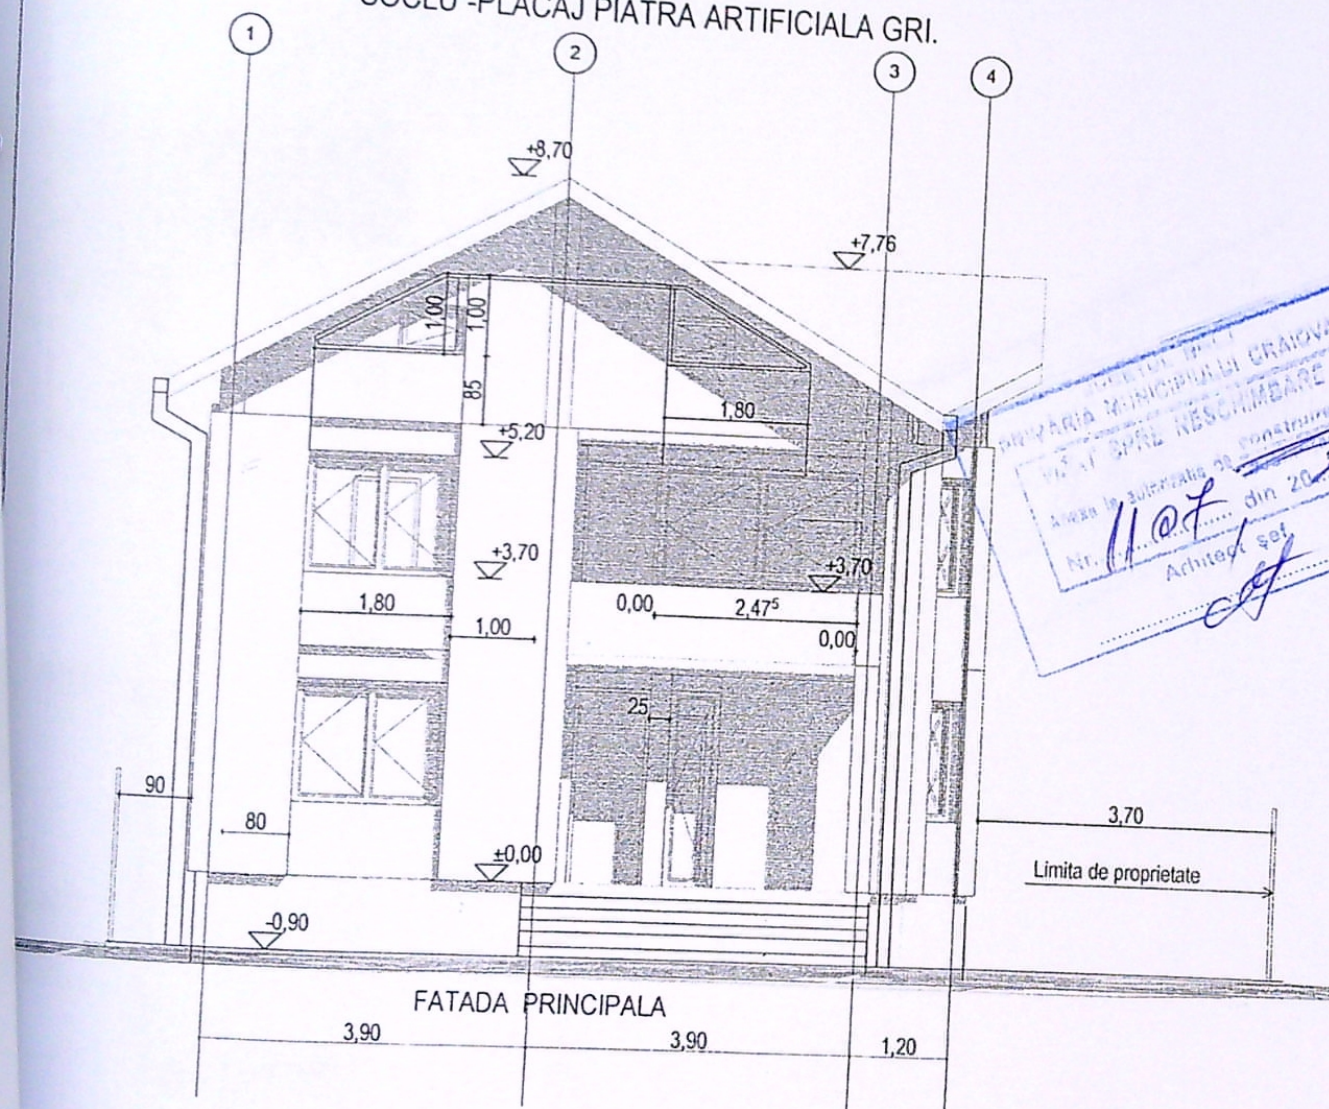


VERIFICATOR/ EXPERT	NUME	semnatura	CERINTA	REFERAT/EXERTIZA NR./DATA	Pr. Nr.356 -2020
BIROU INDIVIDUAL DE ARHITECTURA – ARH Daniela BUDU CRAIOVA, CALEA BUCURESTI, NR. 3, CIF 20143897				BENEFICIARI: MITRAN FLORIN VIOREL si ILIE DANIELA STEFANIA	FAZA DTAC+ PT
SPECIFICATIE SEF PROIECT	NUME ARH. Daniela BUDU	<i>Dudu</i>	SCARA, 1:100	TITLU PROIECT: CONSTRUIRE LOCUINTA P+1 si IMPREJMUIRE TEREN -CRAIOVA str. Migdalului nr 16A-Jud Dolj	PL. NR. AS
PROIECTANT DESENAT	ARH. Daniela BUDU ARH. Daniela BUDU	<i>Dudu</i>	DATA 03 2021	TITLUL PLANSEI : FATADA PRINCIPALA	

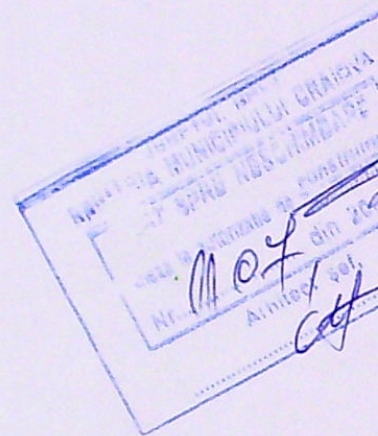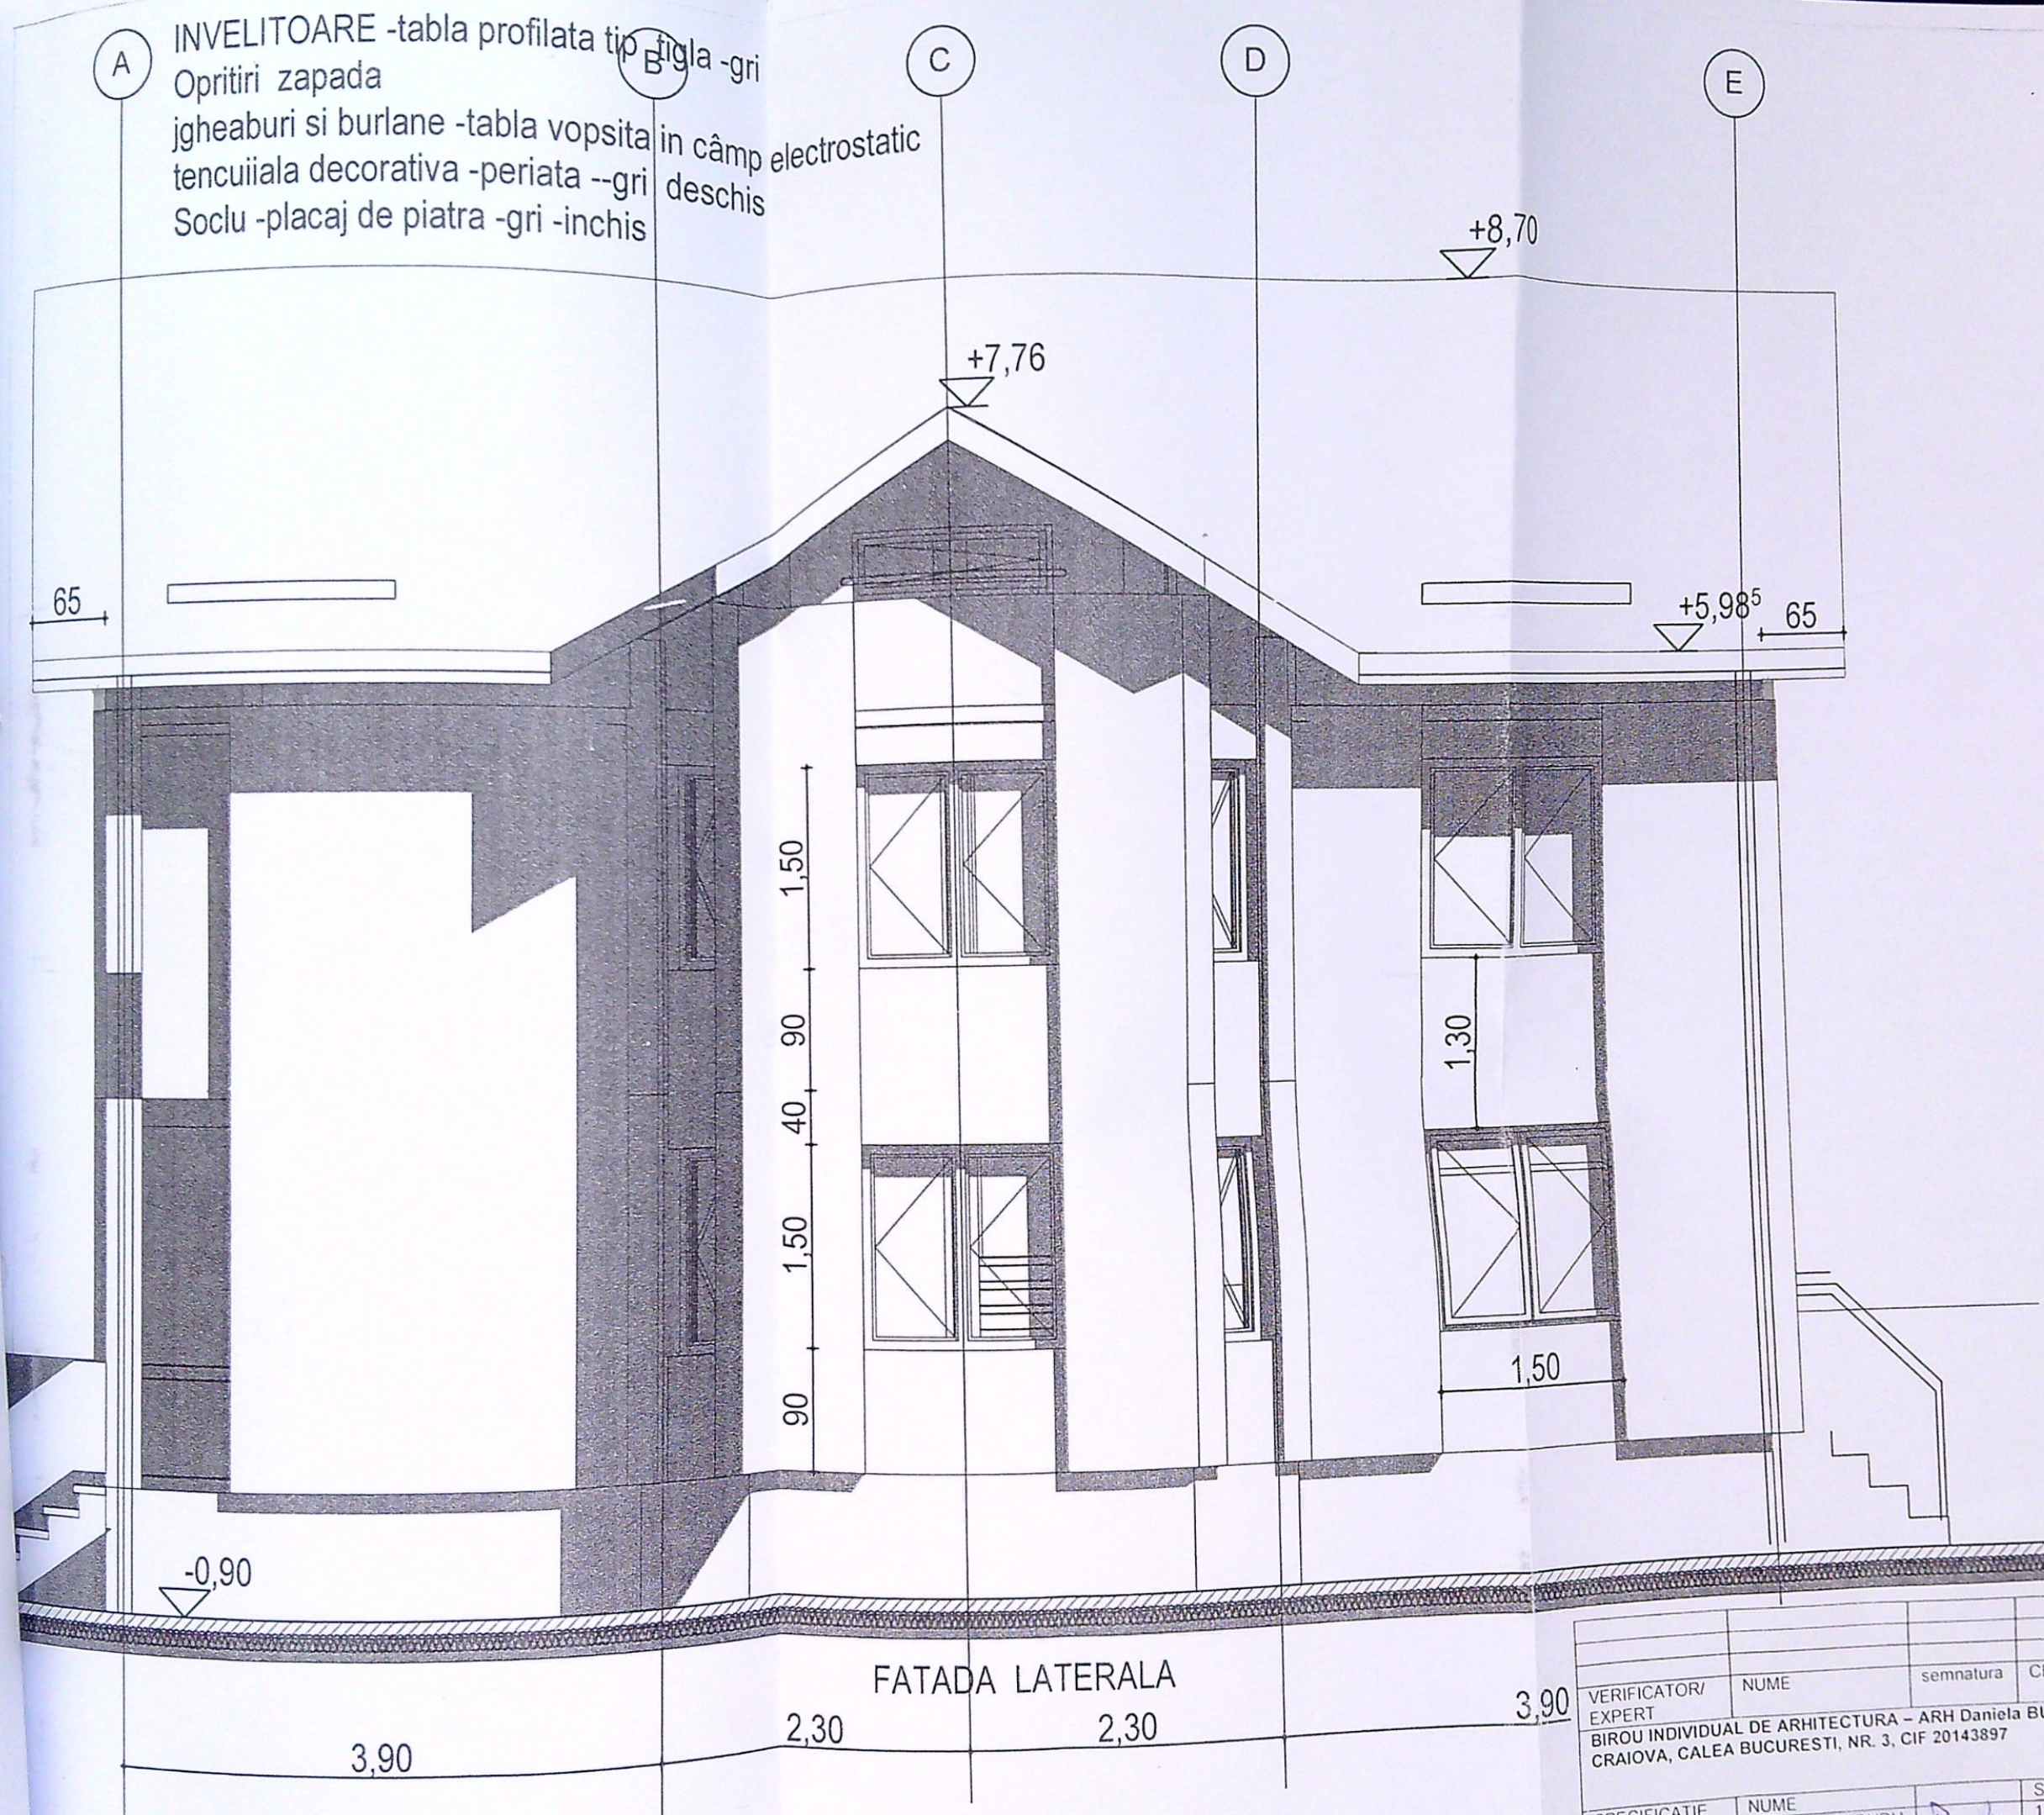

VERIFICATOR/ EXPERT	NUME	semnatura	CERINTA	REFERAT/EXERTIZA NR./DATA
BIROU INDIVIDUAL DE ARHITECTURA - ARH Daniela BUDU CRAIOVA, CALEA BUCURESTI, NR. 3, CIF 20143897				BENEFICIAR: MITRAN FLORIN - VIORE ILIE DANIELA-STEFANIA
SPECIFICATIE SEF PROIECT	NUME ARH. Daniela BUDU	semnatura	SCARA 1:50	TITLU PROIECT: CONSTRUIRE LOC P+1E si IMPREJMUIRE TEREN - Craiova str Migdalului nr 16 A -jud. D
PROIECTANT DESENAT	ARH. Daniela BUDU ARH. Daniela BUDU	semnatura	DATA 02.03.2021	TITLUL PLANSEI: FATADA LATERALA



Invelitoare -TABLA PROFILATA -GRI
 TENCUIALA DECORATIVA -gri deschis
 Tâmplarie PVC -alba
 SOCLU -PLACAJ PIATRA ARTIFICIALA GRI.

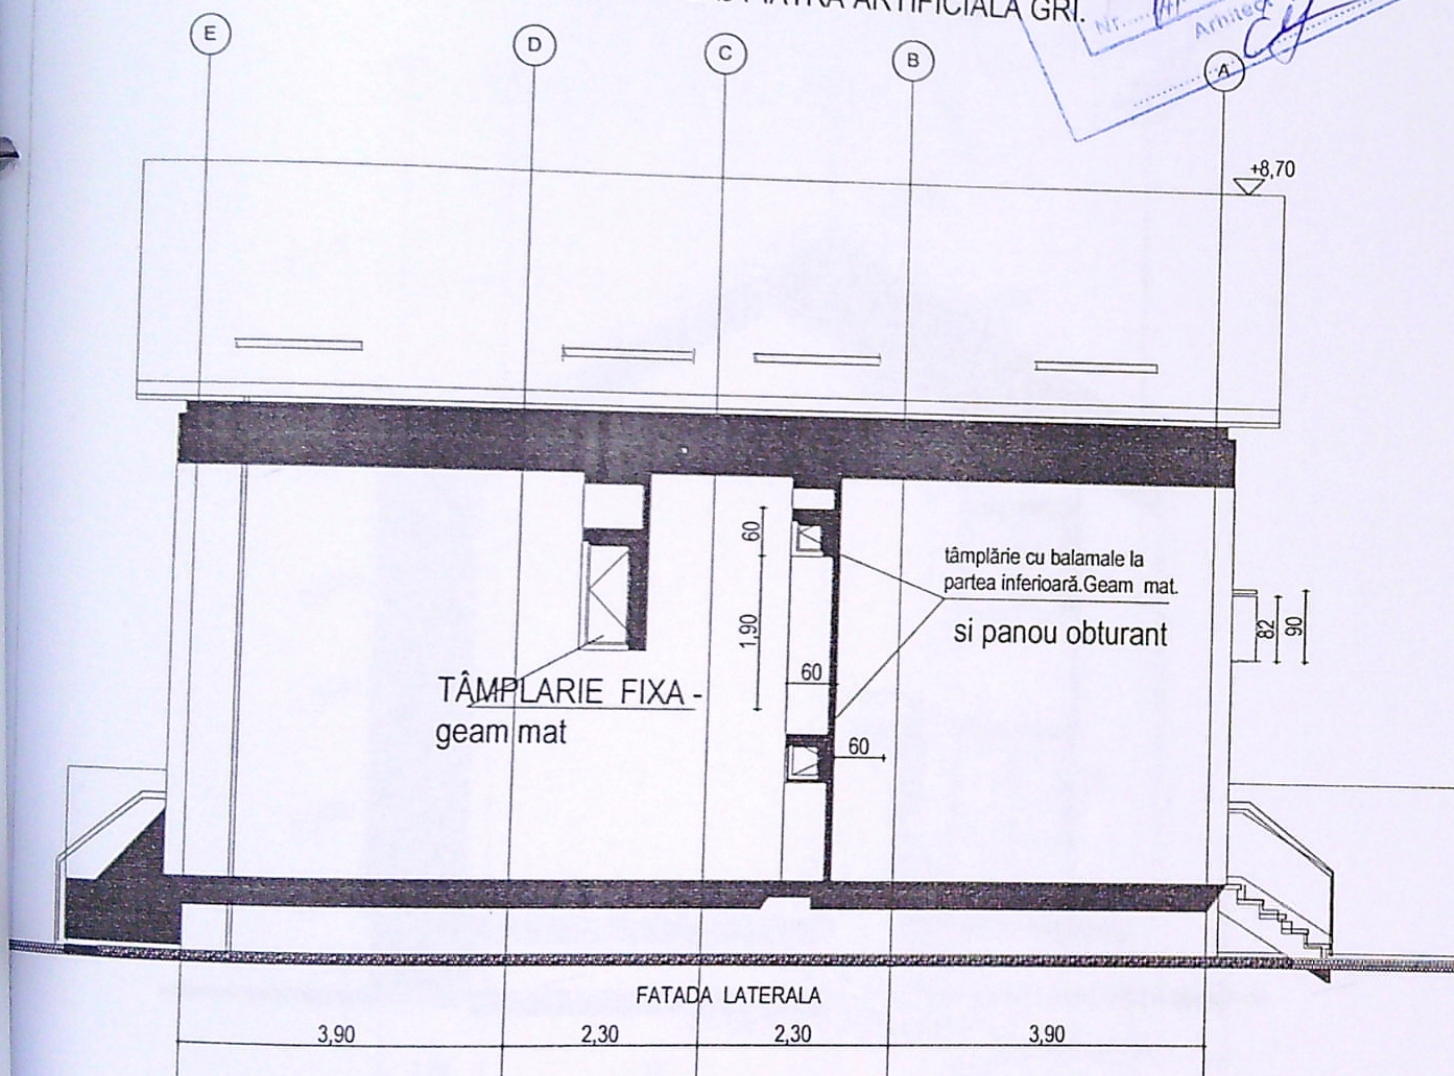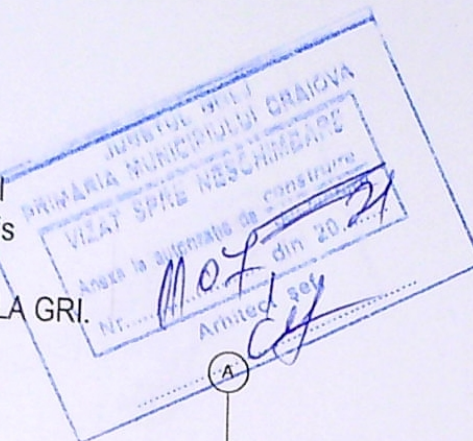

ORDINUL ARHIT. CILOR
 DIN ROMANIA
 09016

VERIFICATOR/ EXPERT	NUME	semnatura	CERINTA	REFERAT/EXERTIZA NR./DATA	Pr. Nr.356 -2020
BIROU INDIVIDUAL DE ARHITECTURA – ARH Daniela BUDU CRAIOVA, CALEA BUCURESTI, NR. 3, CIF 20143897				BENEFICIARI: MITRAN FLORIN VIOREL si ILIE DANIELA STEFANIA	FAZA DTAC+ PT
SPECIFICATIE SEF PROIECT	NUME ARH. Daniela BUDU		SCARA 1:100	TITLU PROIECT: CONSTRUIRE LOCUINTA P+1 si IMPREJMUIRE TEREN -CRAIOVA str. Migdalului nr 16A-Jud Dolj	PL. NR. A7 8
PROIECTANT DESENAT	ARH. Daniela BUDU ARH. Daniela BUDU		DATA 03.2021	TITLUL PLANSEI : FATADA LATERALA	

Invelitoare -TABLA PROFILATA -GRI
 TENCUIALA DECORATIVA -gri deschis
 Tâmplarie PVC -alba
 SOCLU -PLACAJ PIATRA ARTIFICIALA GRI.

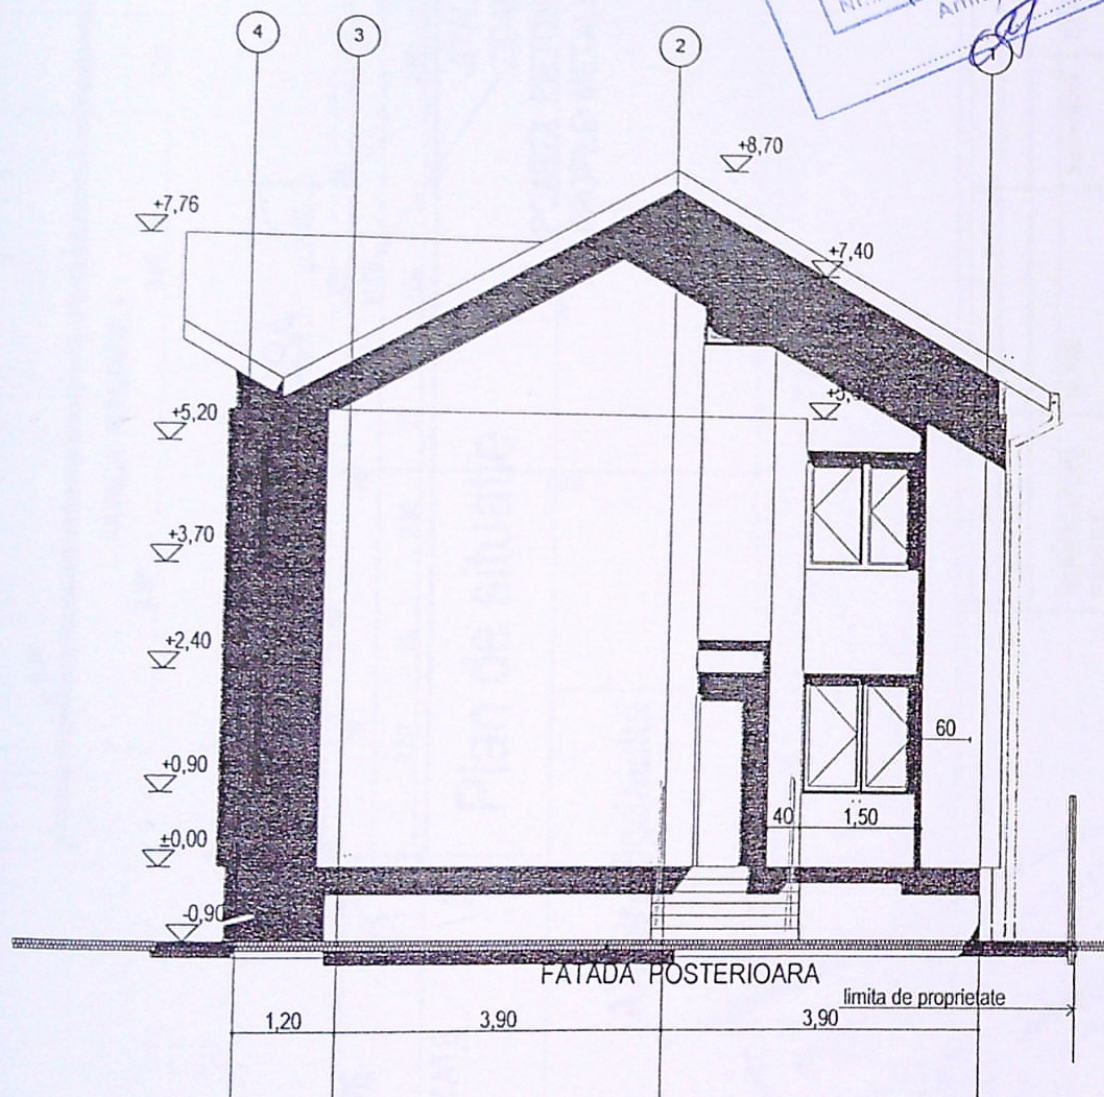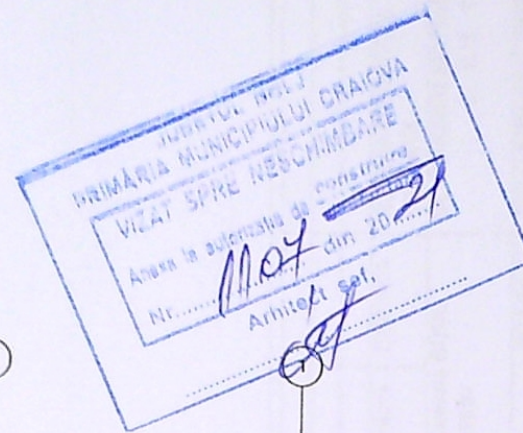

				BUCURESTI	
				0094	
VERIFICATOR/ EXPERT	NUME	semnatura	CERINTA	REFERAT/EXERTIZA NR./DATA	Daniela BUDU
BIROU INDIVIDUAL DE ARHITECTURA - ARH Daniela BUDU CRAIOVA, CALEA BUCURESTI, NR. 3, CIF 20143897				BENEFICIARI: MITRAN FLORIN, VIOREL si ILIE DANIELA STEFANIA	Pr. Nr. 356 -2020
SPECIFICATIE SEF PROIECT	NUME ARH. Daniela BUDU		SCARA 1:100	TITLU PROIECT: CONSTRUIRE LOCUINTA P+1 si IMPREJMUIRE TEREN -CRAIOVA str. Migdalului nr 16A-Jud Dolj	FAZA DTAC+ PT
PROIECTANT DESENAT	ARH. Daniela BUDU ARH. Daniela BUDU		DATA 03.2021	TITLUL PLANSEI : FATADA POSTERIOARA	PL. NR. A9