

# PLAN DE AMPLASAMENT SI DELIMITARE A IMOBILULUI INTRAVILAN

Scara 1 : 200

Nr.cadastral	Suprafata masurata a imobilului(mp)	Adresa Imobilului
240428	204	Str.Brazda lui Novac,nr.57(fost nr.65)Localitatea Craiova,Jud.Dolj
Cartea Funciara nr.		Unitatea Administrativ Teritoriala(UAT)
		CRAIOVA

A.Date referitoare la teren			
Nr. parcela	Categorie de folosinta	Suprafata(mp)	Mentiuni
1	Cc	204	IMPREJMUIRI DIN GARDURI DE CIMENT ,METAL, SCANDURA SI ZID CONSTRUCTIE
<b>Total</b>		<b>204</b>	
B.Date referitoare la constructii			
Cod.	Destinatia	Suprafata construita la sol	Mentiuni
C1	CL	91	Locuinta parter prevazuta cu beci suprafata construita desfasurata 110 mp
<b>Total</b>		<b>91</b>	

Suprafata totala masurata a imobilului = 204 mp  
Suprafata din act = 202 mp

**PFA BUTOIANU ION, AUTORIZATIA RO-DJ-F 0046, CATEGORIA B**

Confirm executarea masuratorilor in teren, corectitudinea intocmirii documentatiei cadastrale si corespondenta acesteia cu realitatea din teren

Semnatura si stampila  
Data 03.2023

**BUTOIANU ION**

Semnat digital de BUTOIANU ION  
Data: 2023.03.13 10:47:49+02'00'

Inspector


67893/2023

Confirm introducerea imobilului in baza de date integrate si atribuirea nr.cadastral

Semnatura si stampila

Gabriela Bondei

Semnat digital de Gabriela Bondei  
Data: 2023.03.14 09:11:21+02'00'

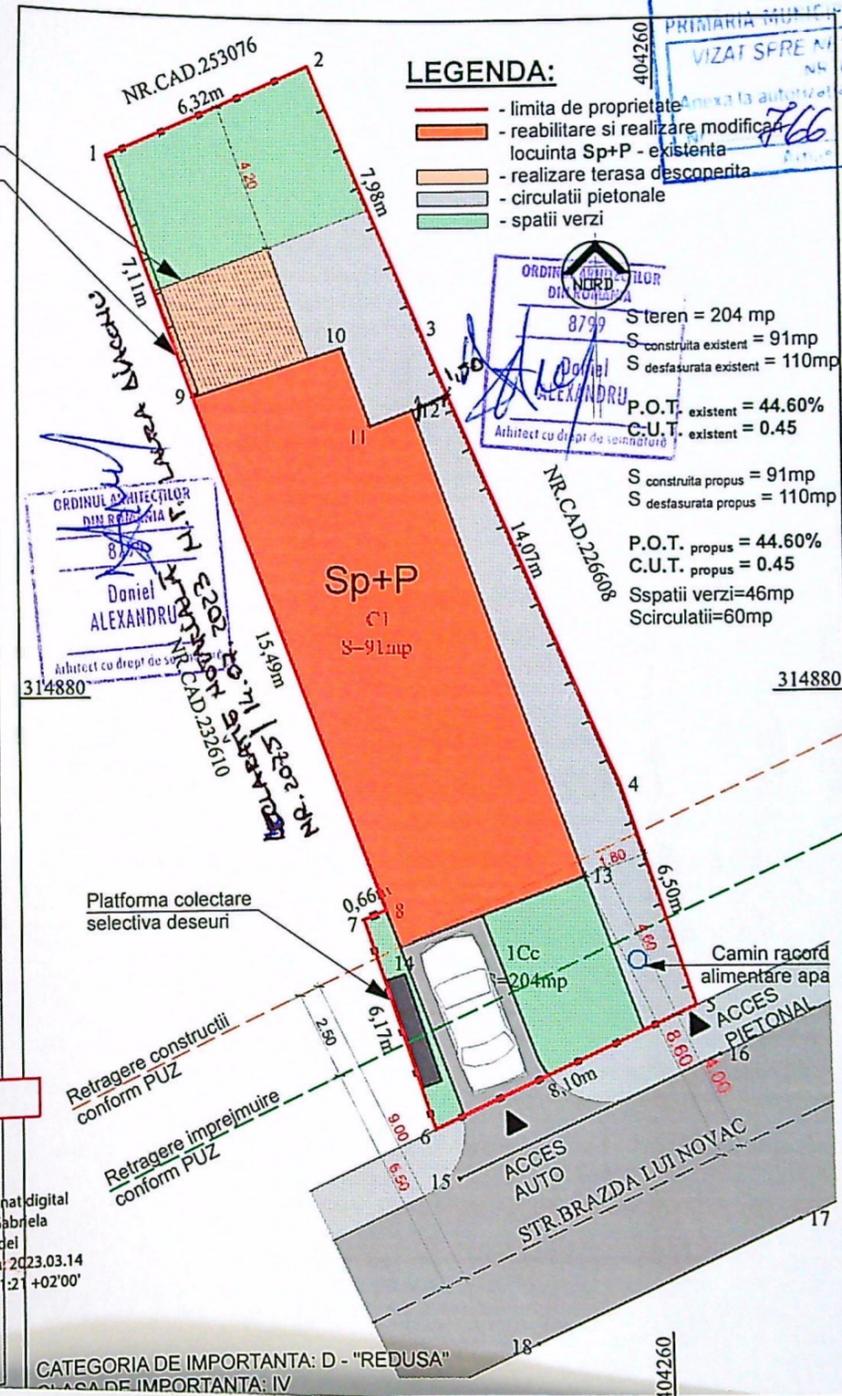

## LEGENDA:

- limita de proprietate
- reabilitare si realizare modificari locuinta Sp+P - existenta
- realizare terasa descoperita
- circulatii pietonale
- spatii verzi

JUDETUL DOLJ  
PRIMĂRIA MUNICIPIULUI CRAIOVA  
VIZAT SFRE N. SCHIMBARE  
Anexa la autorizatia de construire nr. 23


ORDINUL ARHITECTILOR DIN ROMANIA  
8799  
Daniel ALEXANDRU  
Arhitect cu drept de semnatura

ORDINUL ARHITECTILOR DIN ROMANIA  
8799  
Daniel ALEXANDRU  
Arhitect cu drept de semnatura

ORDINUL ARHITECTILOR DIN ROMANIA  
8799  
Daniel ALEXANDRU  
Arhitect cu drept de semnatura

CATEGORIA DE IMPORTANTA: D - "REDUSA"  
CLASAFIE DE IMPORTANTA: IV

R/DATE  
obiect nr. 3/2023  
Faza: I.T.A.C./P.T.  
lansa nr. A4

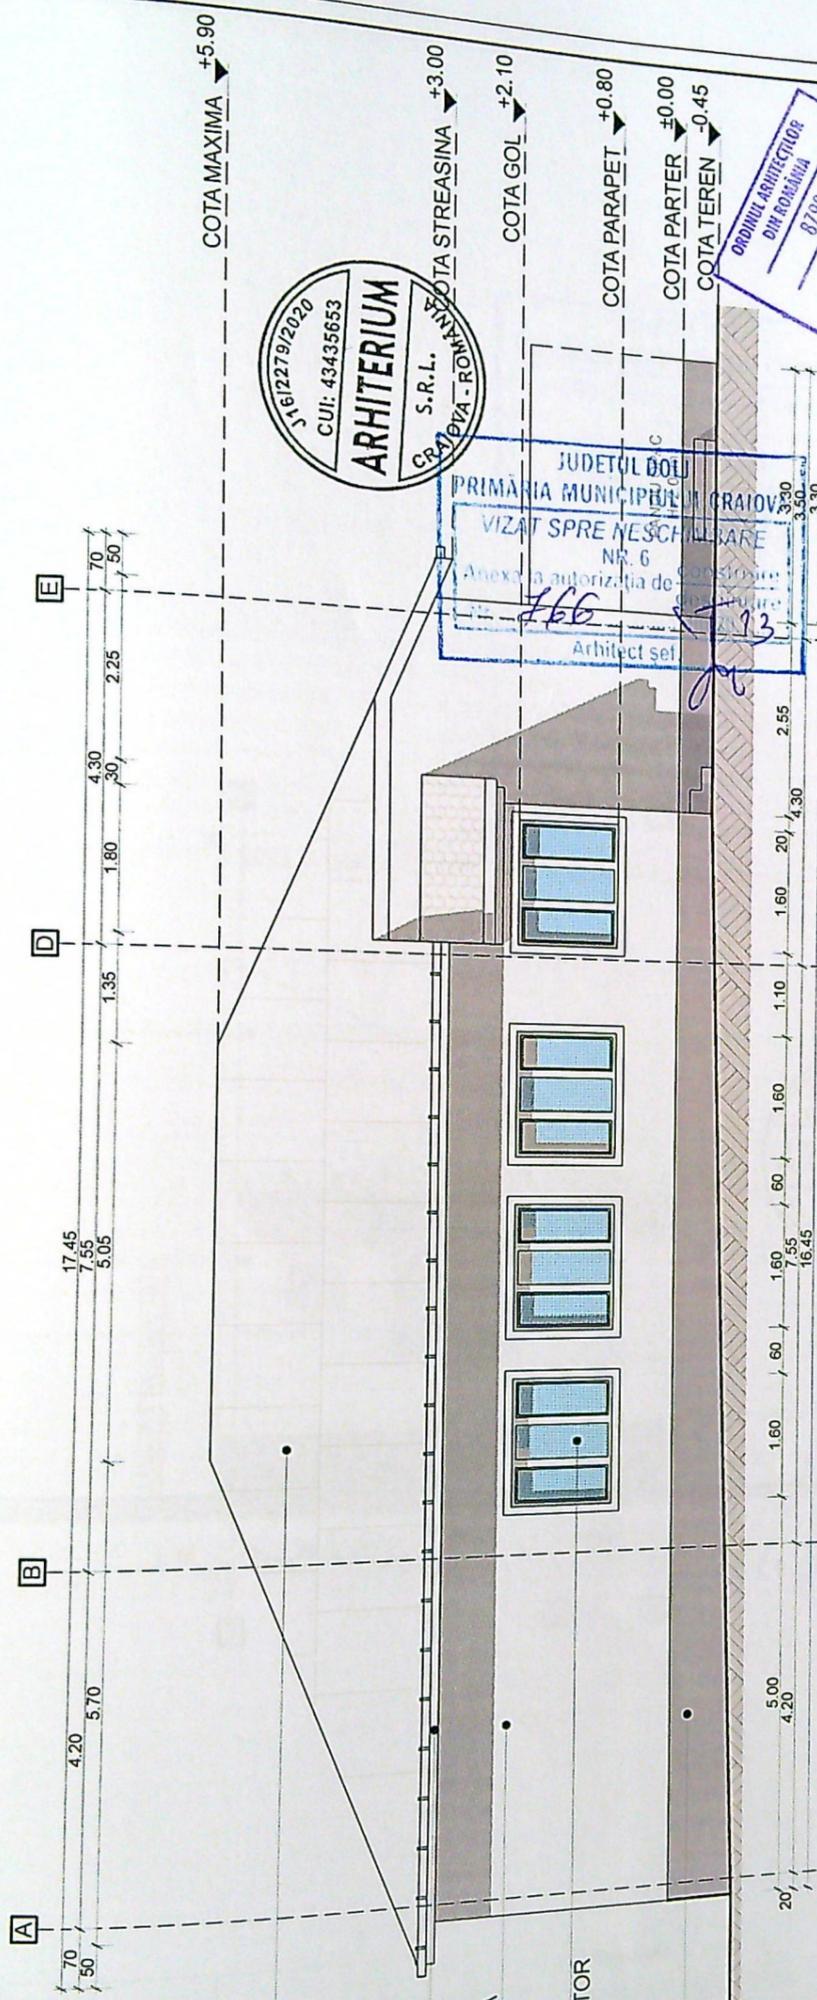

NVELITOARE TABLA

PAZIE LEMN

TENCUIALA DECORATIVA EXTERIOR

TAMPLARIE PVC CU GEAM TERMOIZOLATOR

SOCLU CIMENT

S 16/2279/2020  
CUI: 43435653  
**ARHITERIUM**  
S.R.L.  
CR. PIA - ROMANIA


JUDETUL BOLI  
PRIMĂRIA MUNICIPIULUI CRAIOVA  
VIZAT SPRE NESCHELTARE  
NR. 6  
Anexa la autorizația de construire  
166  
Arhitect șef

ORDINUL ARHITECTUR  
DIN ROMANIA  
8799  
Daniel  
ALEXANDRU  
Arhitect cu drept.

VE	ST	SI	SE	F
VE				

DEFERAT


JUDETUL DOLJ  
 PRIMĂRIA MUNICIPIULUI CRAIOVA  
 VIZAT SPRE NESCHIMBARE  
 NR. 6  
 Anexa la autorizația de construcție  
 nr. 766 din 23  
 Arhitect șef.

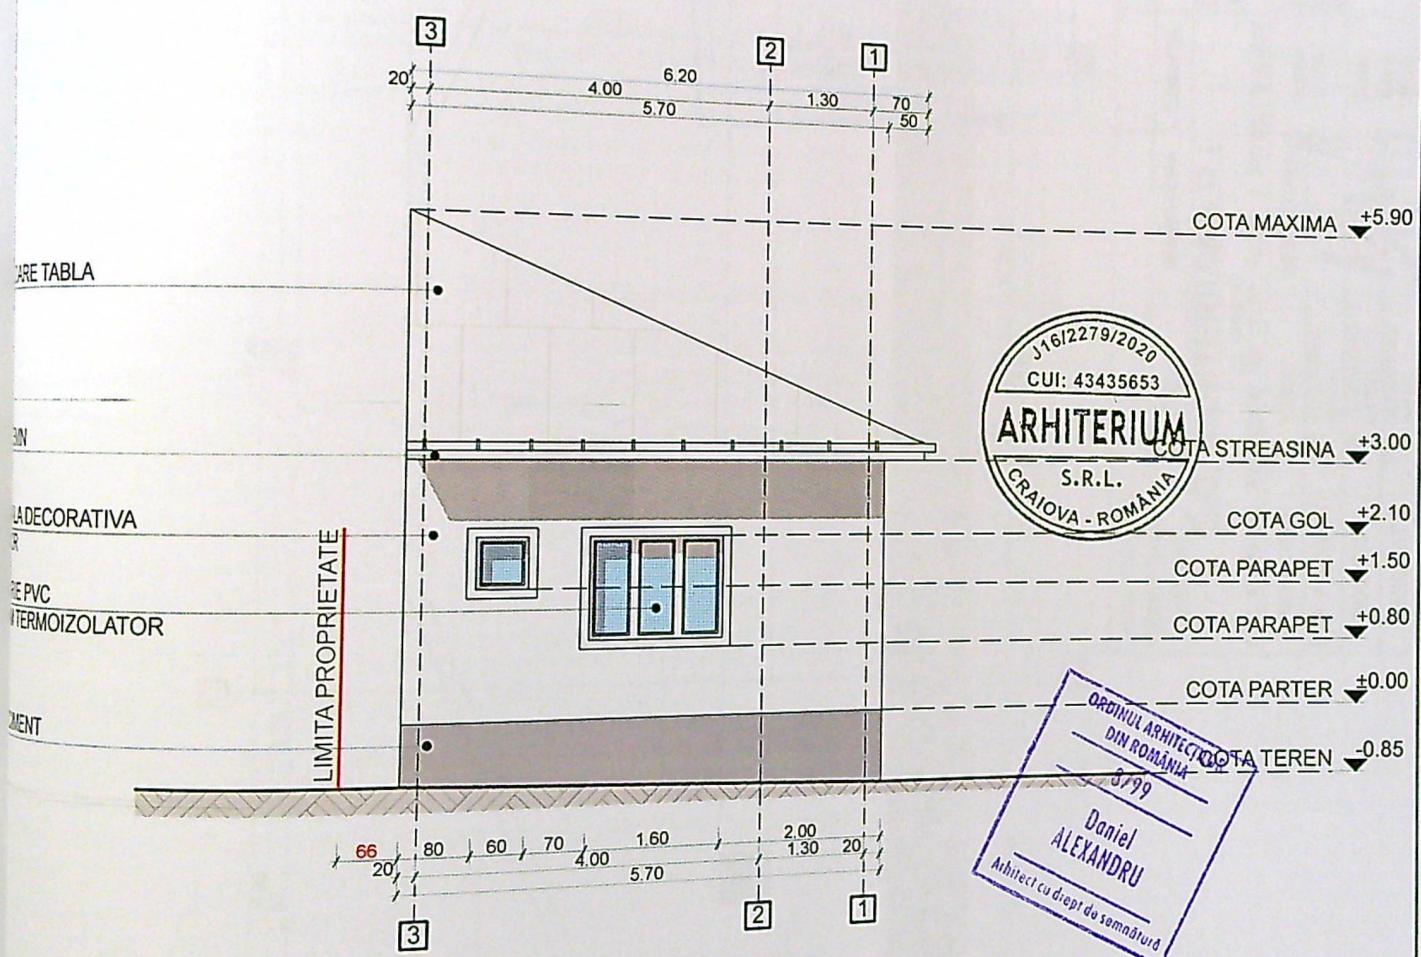

J16/2279/2020  
 CUI: 43435653  
**ARHITERIUM**  
 S.R.L.  
 CRAIOVA - ROMANIA

REFERAT

VERIFICATOR  
 VERIFICATOR/  
 EXPERT

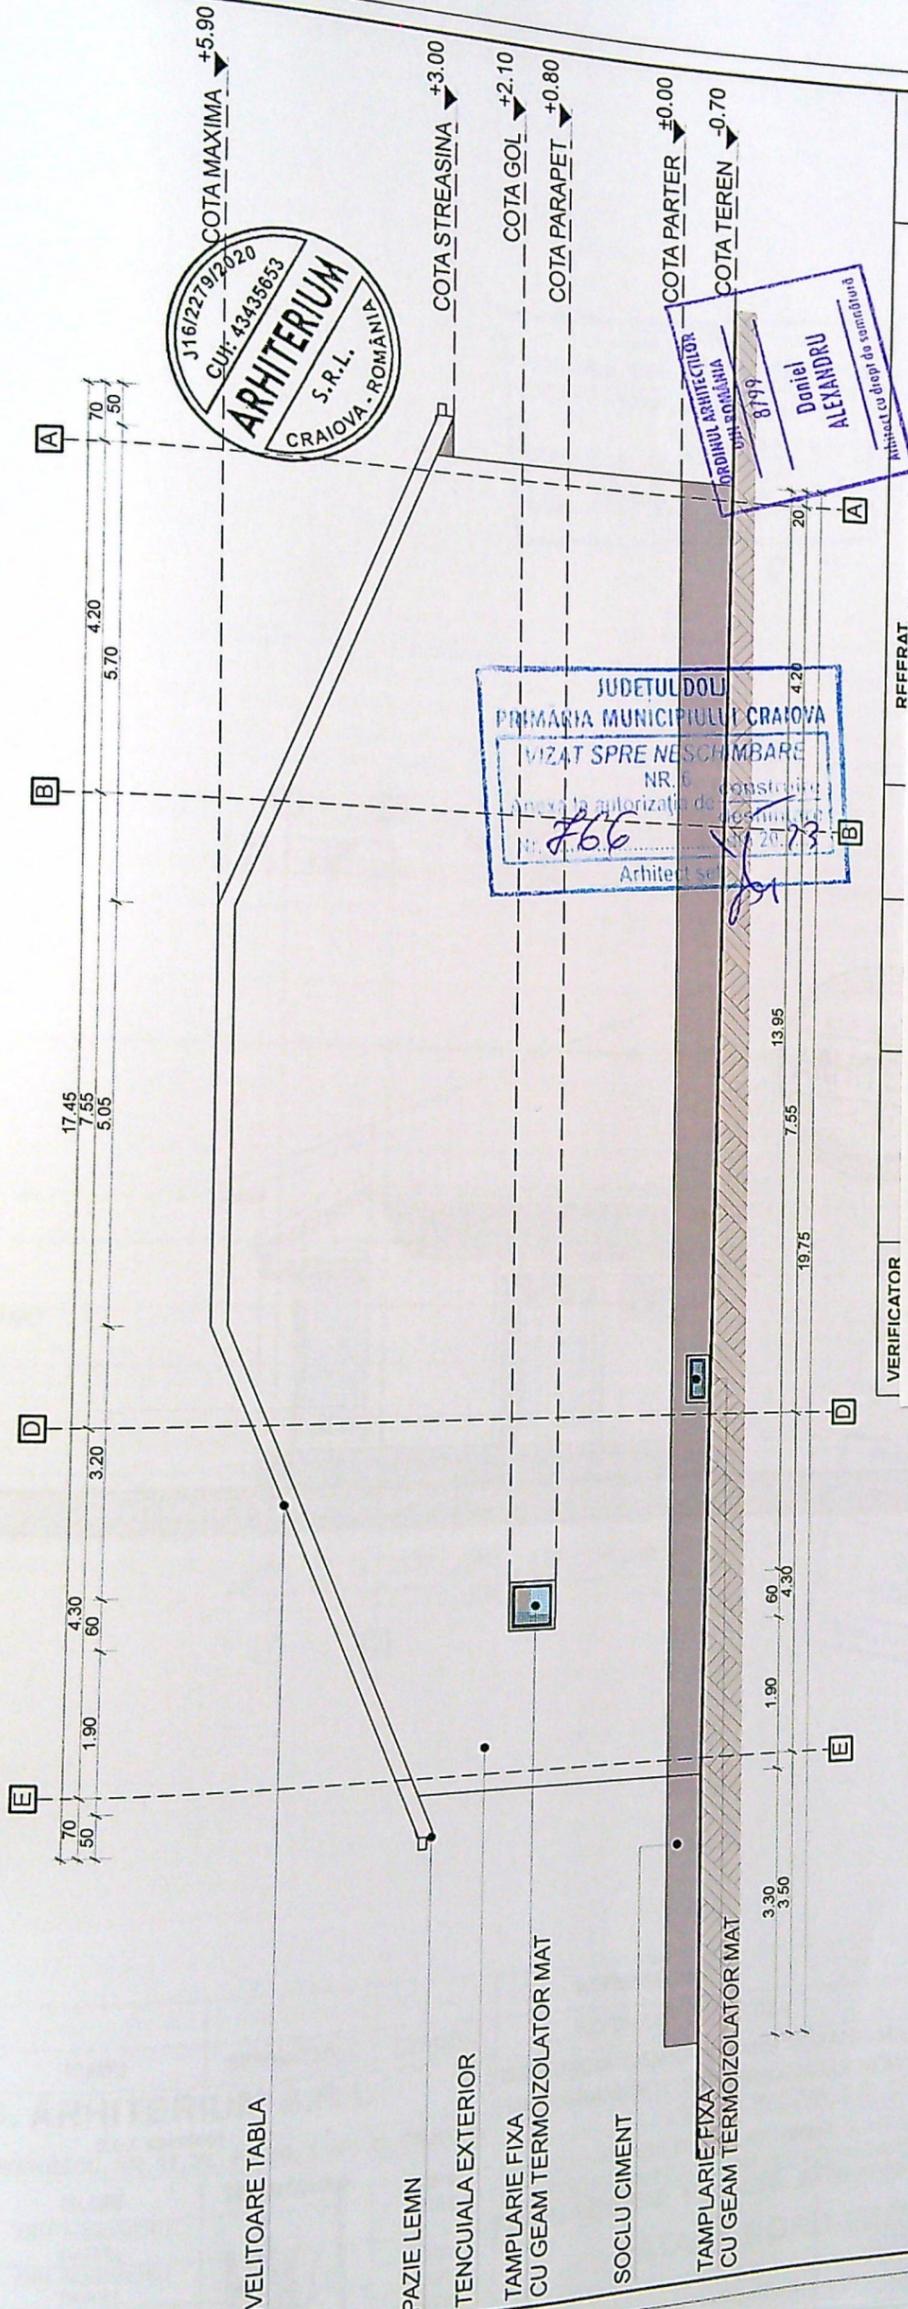

VERIFICATOR

REFERAT

DATA	
Act nr.	1023
iza:	A.C./
.T.	
sa nr.	11

ENVLITTOARE TABLA

PAZIE LEMN

TENCUIALA EXTERIOR

TAMPLARIE FIXA  
CU GEAM TERMOIZOLATOR MAT

SOCLU CIMENT

TAMPLARIE FIXA  
CU GEAM TERMOIZOLATOR MAT

JUDETUL DOLJ  
 PRIMARIA MUNICIPIULUI CRAIOVA  
 VIZAT SPRE NESCIMBARE  
 NR. 6  
 Anexa la autorizatia de construire  
 Nr. 766 din 28.07.2023  
 Arhitect set.

