


PLAN DE SITUATIE
Scara 1:500

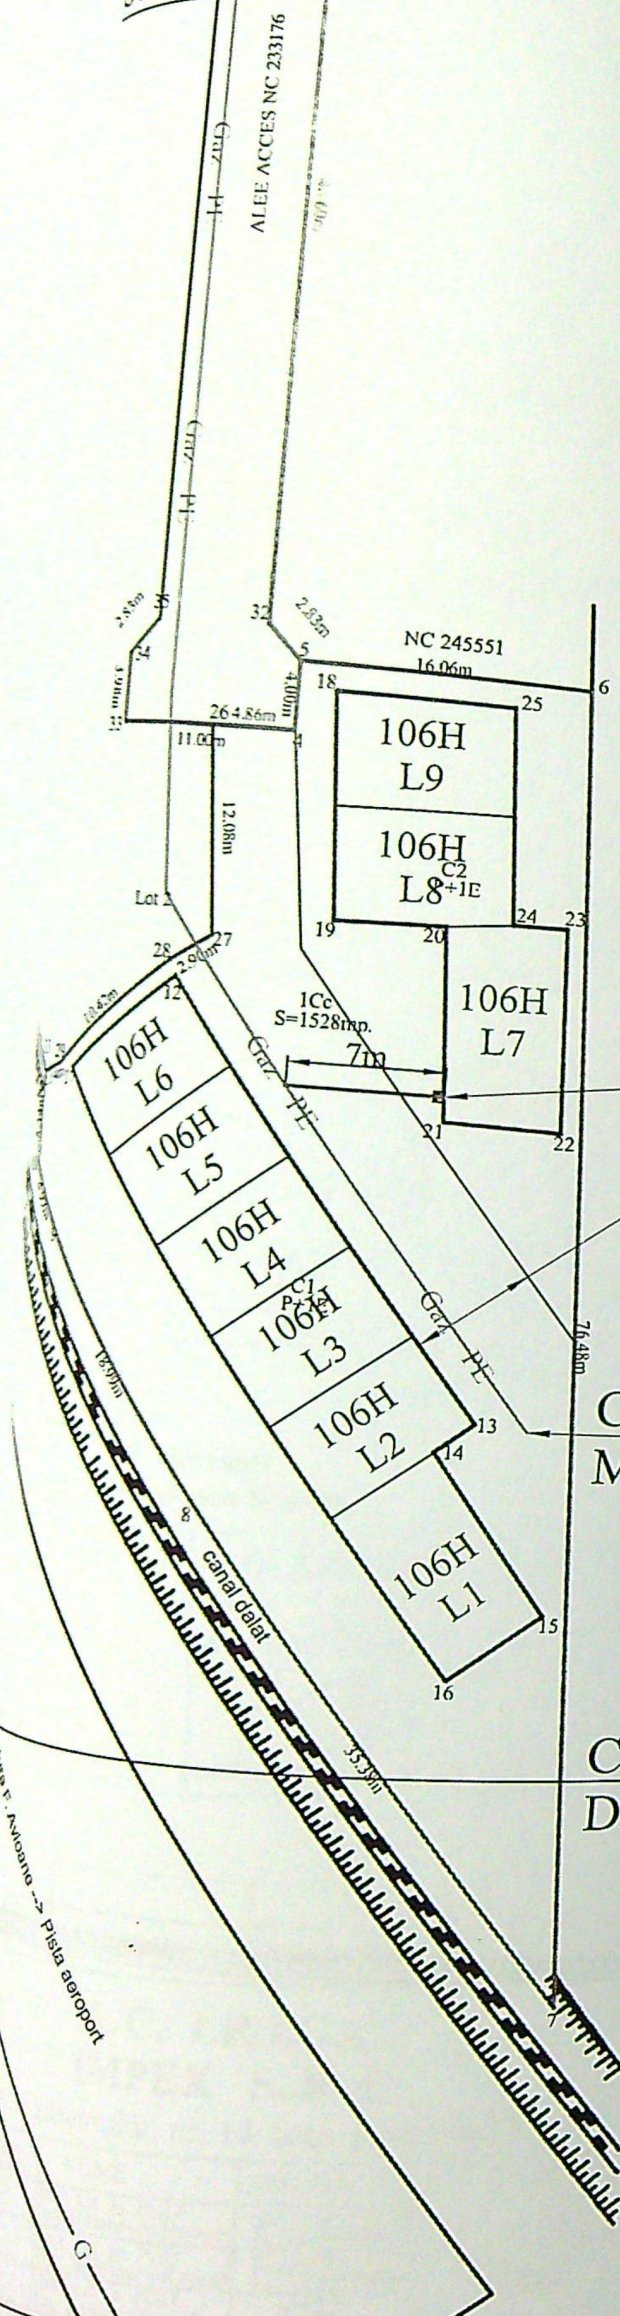

Bransament de gaze naturale nou proiectat
M.P. din PE100SDR11 Dn 32mm - L= 8m
7m - str. General Ispas Stefan
drum privat din pamant

Coducta de gaze naturale existenta
M.P. din PE Dn 90mm

Conducta de gaze naturale TransGaz
Dn 600mm

JUDETUL DOLJ
PRIMARIA MUNICIPIULUI CRAIOVA
VIZAT SPRE NESCHIMBARE
NR. 4
Anexa la autorizatia de construire
Nr. 1045
din 20.05.2018

CIOCĂNESCU PETRE
INSTALATOR AUTORIZAT GAZE NATURALE
Tip EGD
Legitimatie nr. 509201238
Perioada de valabilitate
18.11.2020 - 17.11.2025

Proiectant:
Ing. Balanescu Razvan

BĂLĂNESCU RĂZVAN
INSTALATOR AUTORIZAT GAZE
NATURALE
TIP/PGD

Executant:
Ing. Ciocanescu Petre

NOTA:
La intersectia bransamentului cu traseele altor instalatii subterane, se vor monta tuburi de protectie (daca distanta dintre acestea este mai mica de 200mm). La intersectia cu cablurile electrice se va monta pat de caramizi.
Traseul bransamentului respecta prevederile Art. 81 (1) din N.T.P.E.E./2018.

LEGENDA:
— Gaz PE— Conducta gaze naturale existenta M.P.
— Bransament gaze naturale nou proiectat M.P.
▲ Post de reglare - masurare nou proiectat

***NOTA TEHNICA**
In executarea lucrarilor se va respecta normativul NTPEE-2018.
Verificarea calitatii executiei lucrarilor se face conform normativ C-58.
Categoriza de importanta a lucrarilor este "C"

NOTA:
* Categoria de importanta a lucrarilor este "C" constructii de importanta normala.
* Deoarece intreprinderile ce detin retele subterane nu indica in avize cotele pe verticala si pe orizontala, retelele au fost trasate pe plan, orientativ.
* Executantul va lua urmatoarele masuri:
- Inainte de inceperea lucrarilor se vor efectua sondaje pentru depistarea retelelor subterane existente;
- Sapaturile se vor executa manual, cu atentie pentru evitarea deteriorarii retelelor subterane existente in zona traseului conductei proiectate;
- Va cere asistenta tehnica din partea detinatorilor de retele subterane.

- Clasa de calitate a sudurilor este II;
- Controlul nedistructibil al sudurilor se va aplica in proportie de 25% din numarul total al sudurilor;
- Se va respecta tehnologia indicata in prezentul proiect, iar conductele mai mari de 63 mm vor fi instalate prin sudura cap la cap;
- Nu se vor aduce modificari prezentului proiect fara avizul proiectantului care va fi solicitat la tel./fax : 021/316.38.68;
- La efectuarea probei de presiune a conductei si bransamentelor trebuie anuntat "STAT IN CONSTRUCTII".
- Redarea de amplasament constituie FAZE DETERMINANTE.

FERAT / EXPERTIZA / NR. / DATA

ETROPOLITAN CONSULTING PROPERTIES
168926/17.05.2023

aze naturale M.P. PE 100 SDR 11 Dn 32mm - L=8m

pas Stefan, nr. 106H, L7, loc. Craiova, Faza:
P.Th.

PLAN DE SITUATIE 96 Plansa:
2