


PLAN DE AMPLASAMENT SI DELIMITARE
A CORPULUI DE PROPRIETATE
(INTRAVILAN) - SCARA 1:200

JUDETUL: DOLOJ
Unitatea administrativ-teritoriala: mun. CRAIOVA
COD SIRUTA:
Adresa corpului de proprietate:
CRAIOVA, str. Anul 1848, nr. 7
Nr. cadastral al corpului de proprietate

Nume si prenume proprietar:
1. CHERCIU MARIA VIRGINIA
Domiciliu: Craiova, str. Anul 1848
nr.7, jud. Dolj

JUDETUL DOLOJ
PRIMARIA MUNICIPIULUI CRAIOVA
VIZAT SPRE NESCHIMBARE
Anexa la autorizatia de construire
desfiintare
Nr. 264 din 20.....
Arhitect șef,

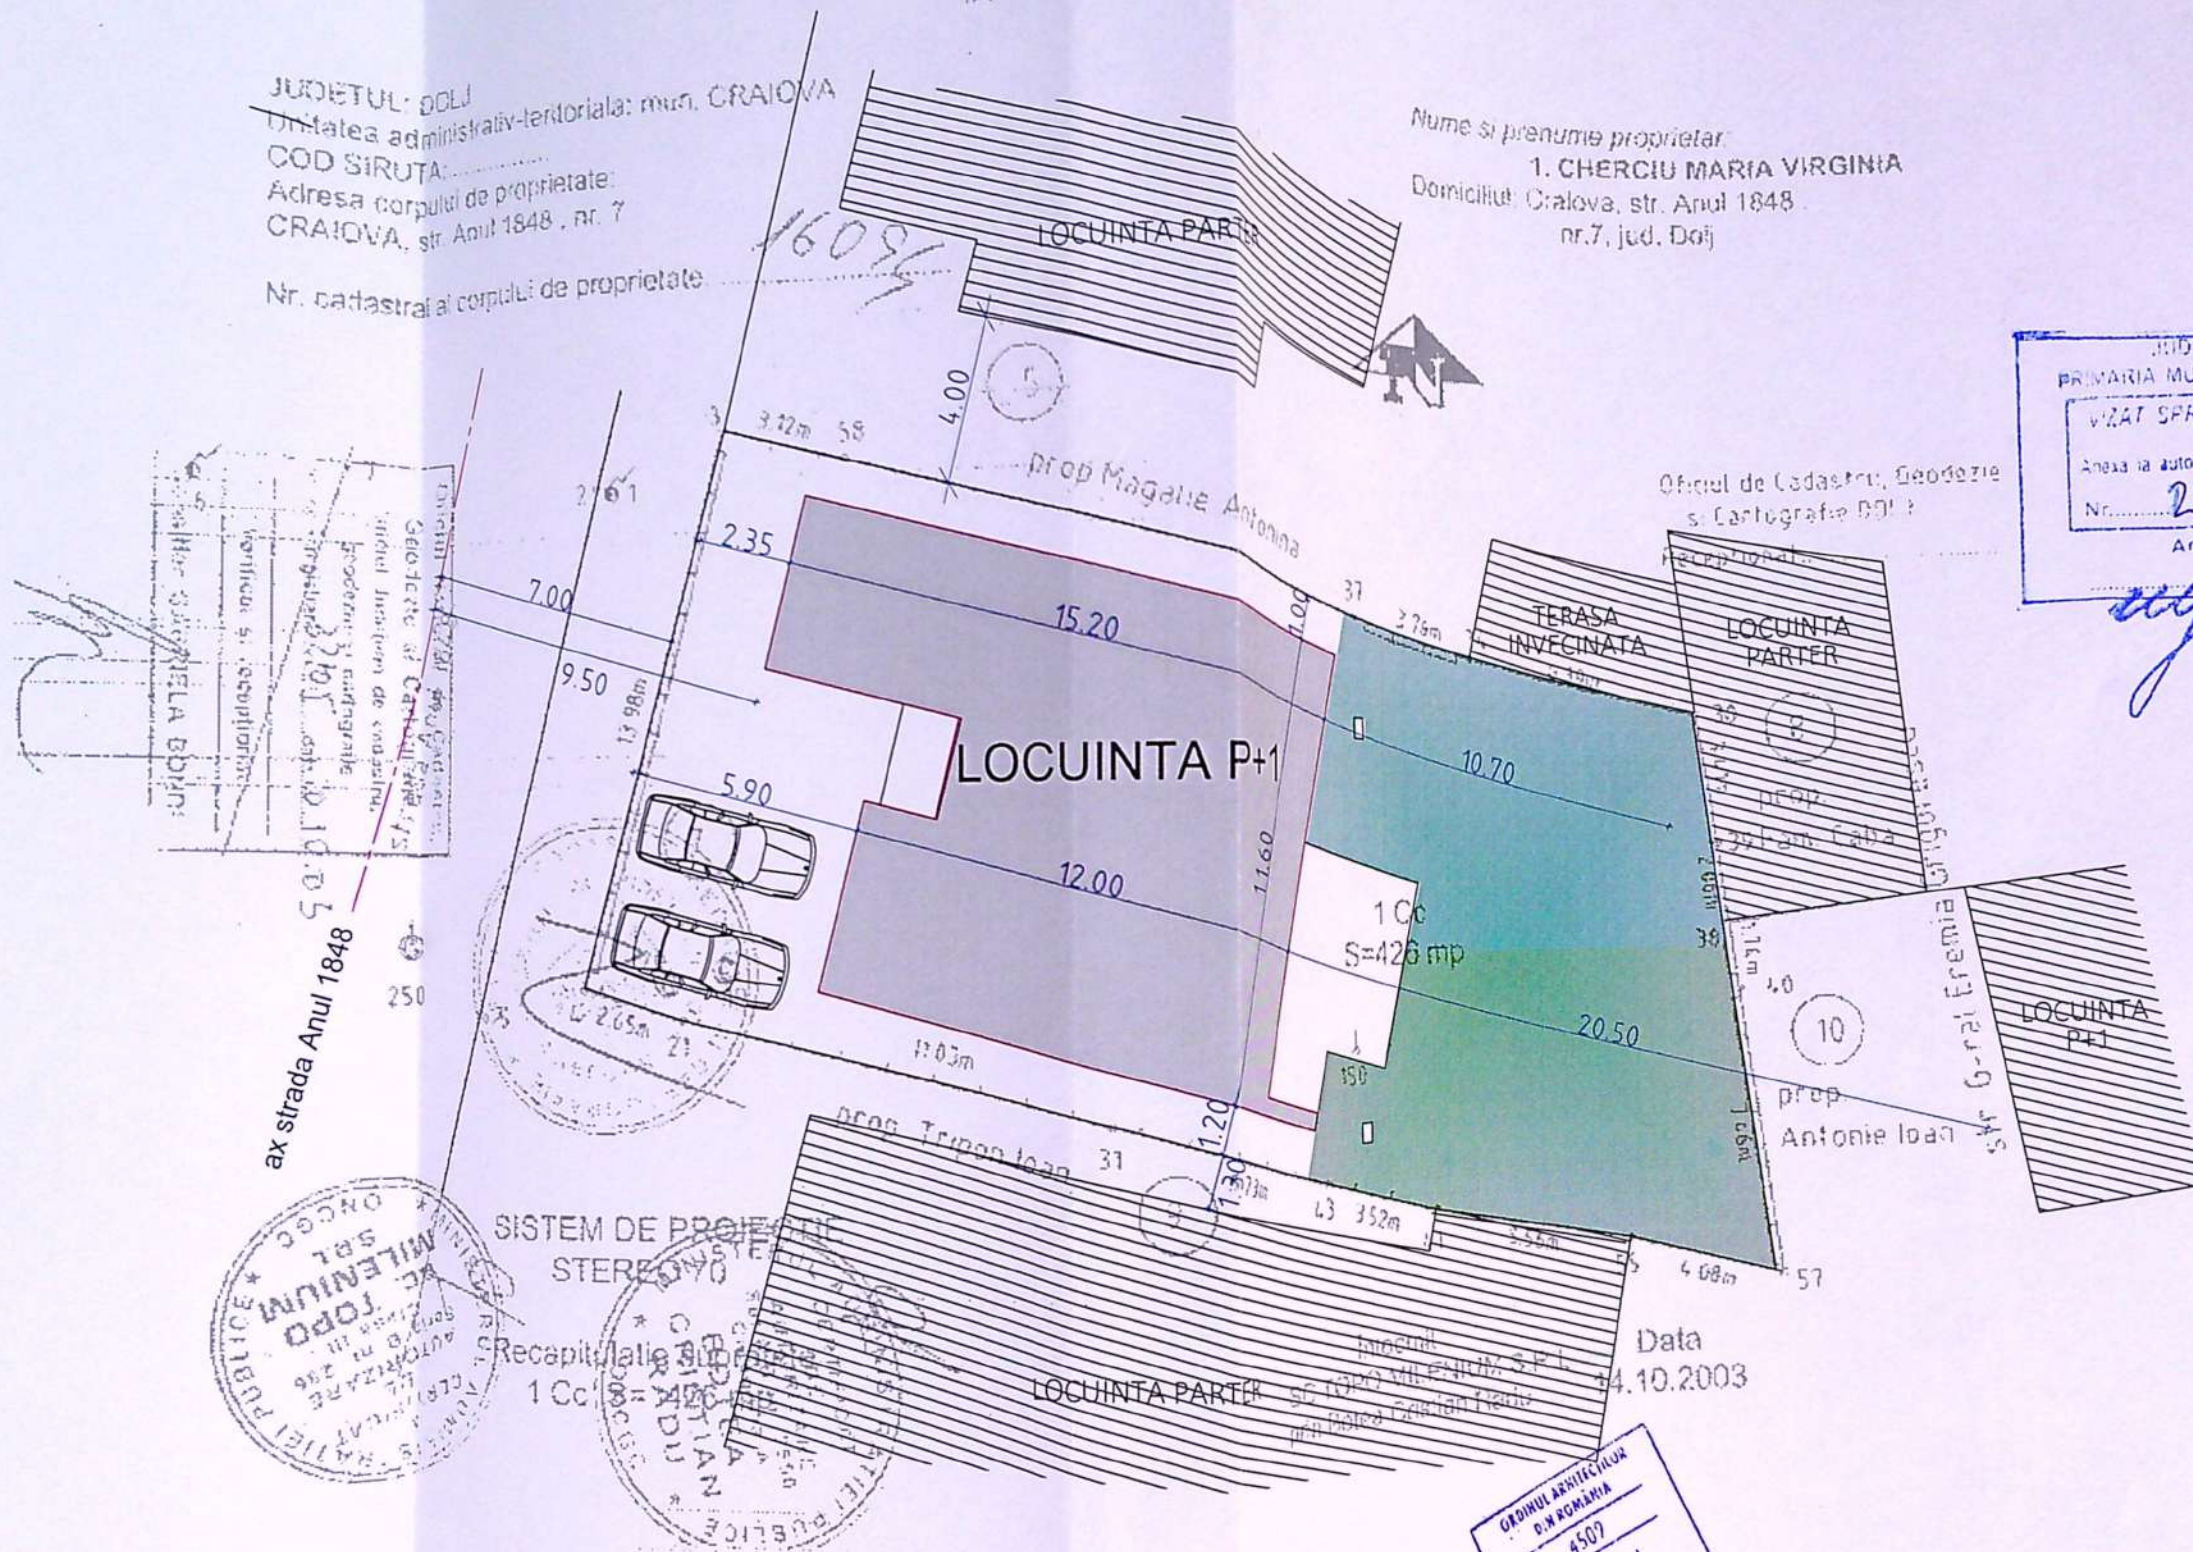

SISTEM DE PROIECTIE
STEREO

Recapitulatie si proiectie
1 CC S=426 mp


S teren	426,00 mp
SC totala	175,16 mp
SC pentru calcul POT	149,10 mp
SCD totala	343,92 mp
SCD pentru calcul CUT	284,81 mp
POT propus	35 %
CUT propus	0,66
spatiu verde	160 mp

verificator	NUME	SEMNTURA	A	REFERAT / EXPERTIZA NR. / DATA	PROIECT
VERIFICATOR/EXPERT	ZENCITIZEN	Gabriel TAPUSI	CERINTA	BENEFICIAR: CHERCIU DAN ADRIAN	15/2020
SEMNTURA	SEMNTURA	SEMNTURA	SCARA 1:200	CONSTRUIRE LOCUINTA P+1 CRAIOVA, STRADA ANUL 1848, NR. 7, JUDETUL DOLOJ	FAZA D.T.A.C.
DATE	01.02.2021			PLAN DE SITUATE	NR. PLANSĂ A 01




FATADA EST

LEGENDA
1 - Tencuiala exterioara gri
2 - Tamplarie termozolanta culoare gri antracit cu geam termopan
3 - Placare piatra naturala

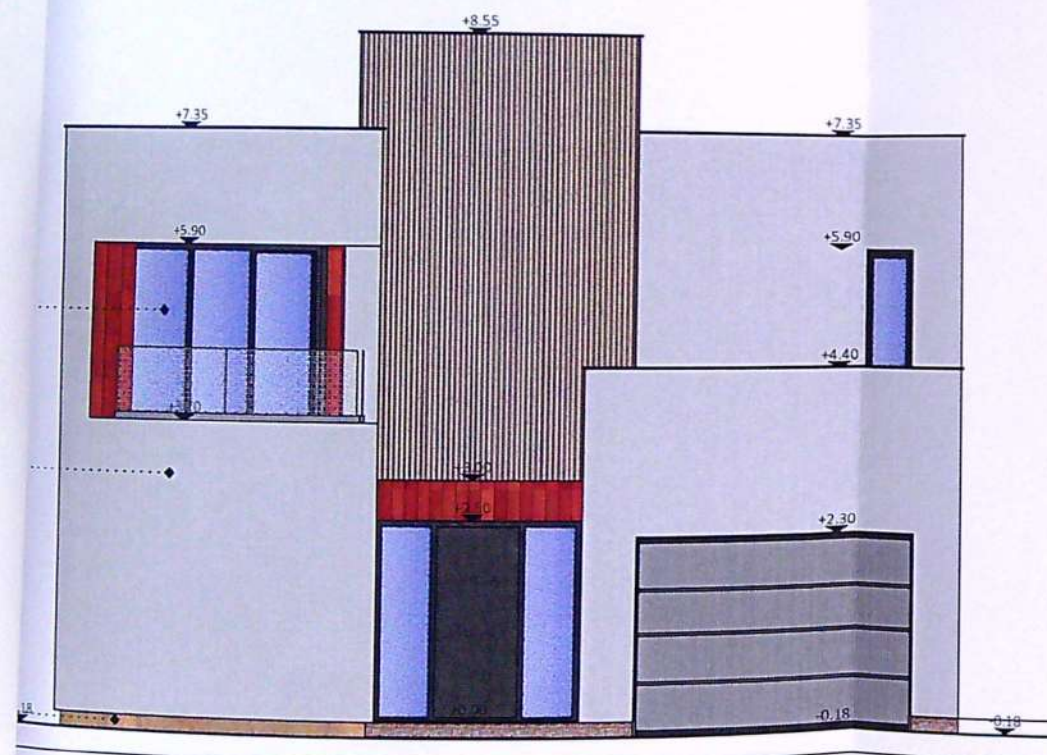


FATADA VEST

LEGENDA
1 - Tencuiala exterioara gri
2 - Tamplarie termozolanta culoare gri antracit cu geam termopan
3 - Placare piatra naturala

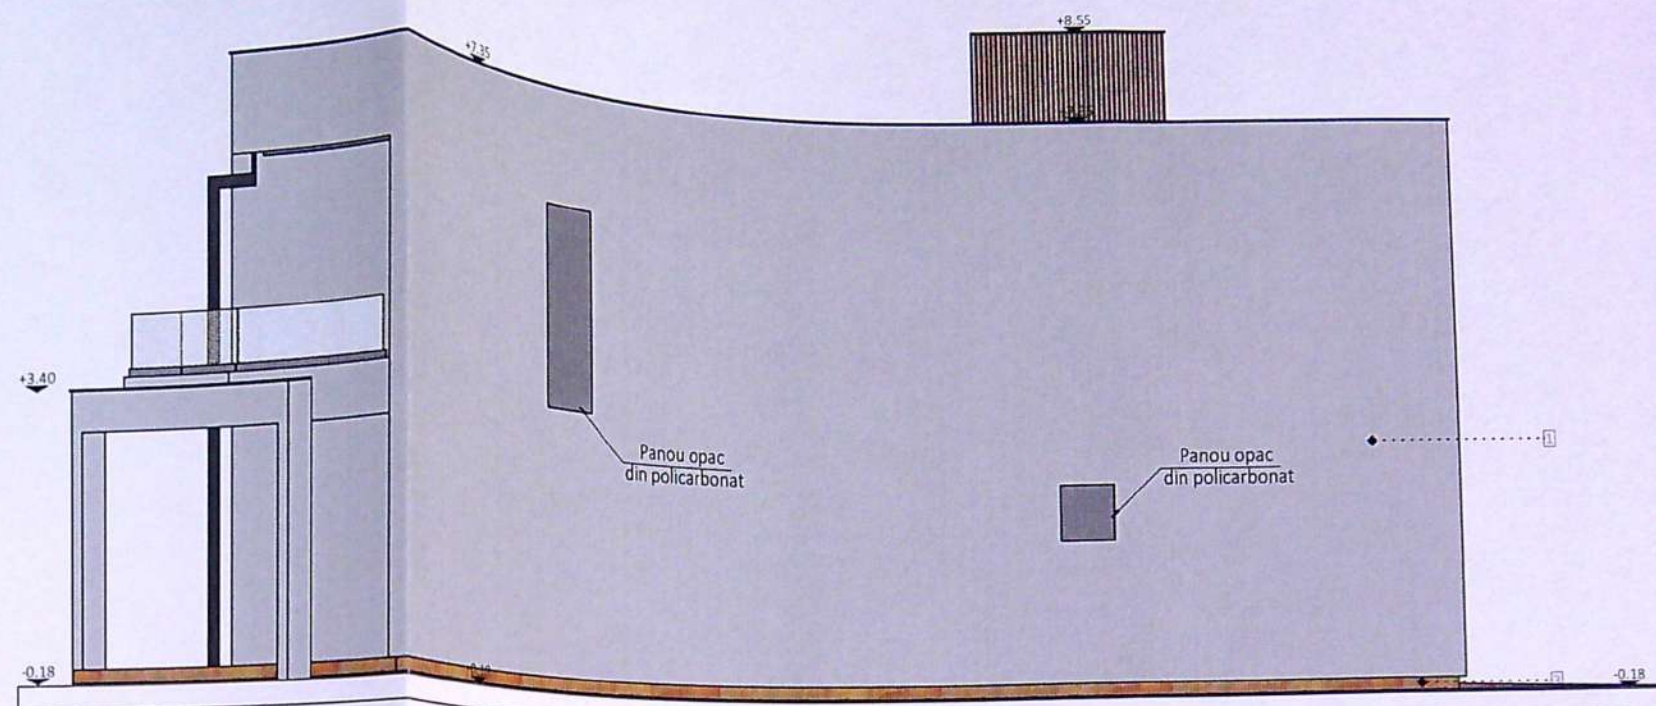


FATADA NORD

LEGENDA
1 - Tencuiala exterioara gri
2 - Tamplarie termozolanta culoare gri antracit cu geam termopan
3 - Placare piatra naturala

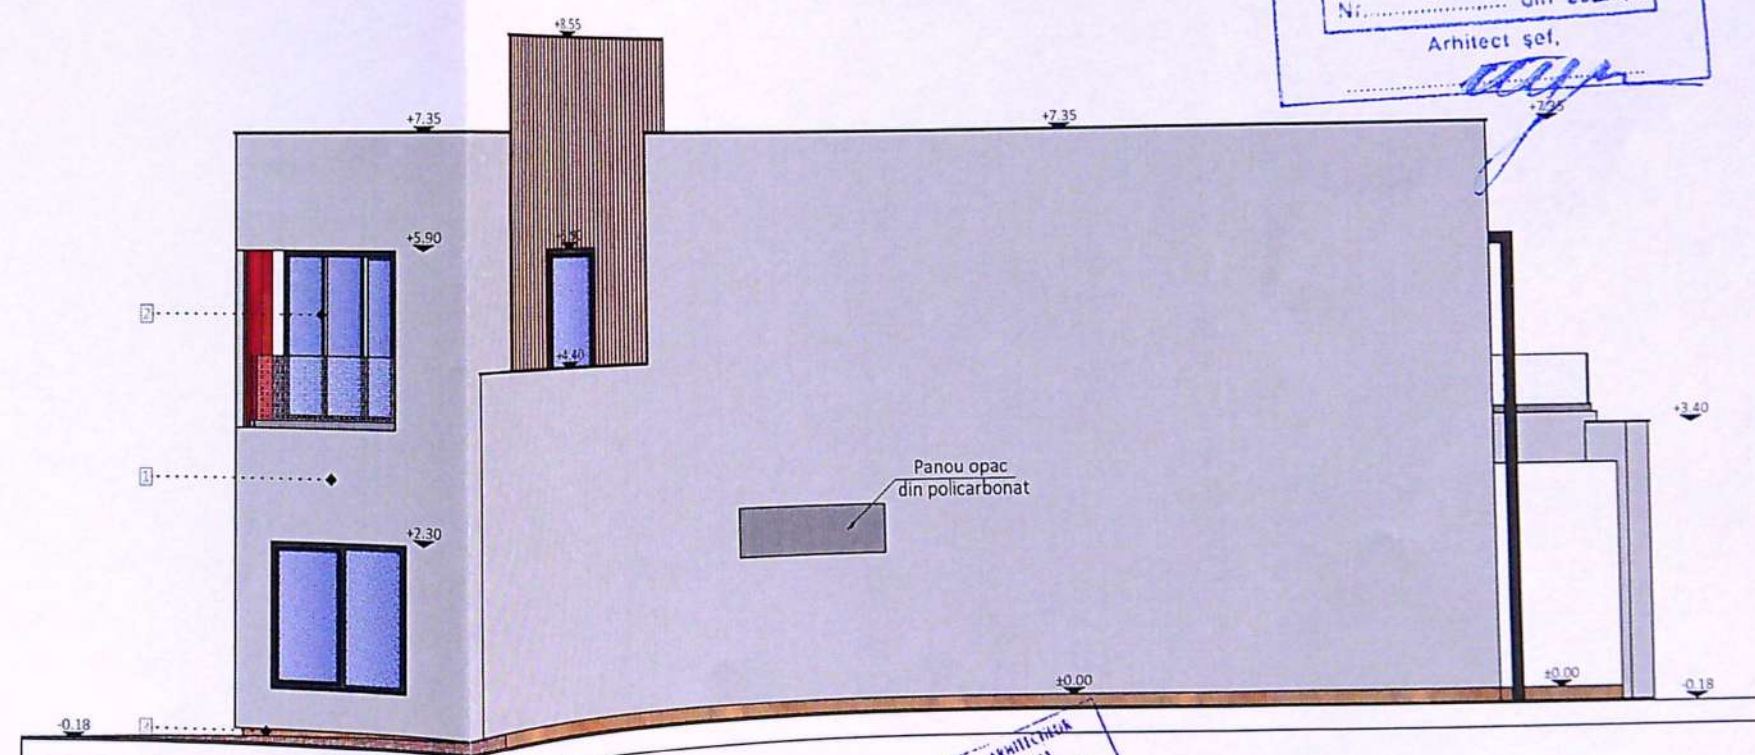

FATADA SUD

LEGENDA
1 - Tencuiala exterioara gri
2 - Tamplarie termozolanta culoare gri antracit cu geam termopan
3 - Placare piatra naturala

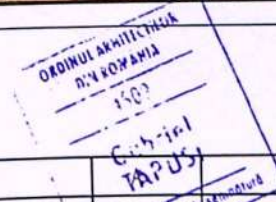

verificator	NUME	SEMNAȚURA	REFERAT / EXPERTIZA NR. / DATA
VERIFICATOR/ EXPERT	ZENCITIZEN		BENEFICIAR: CHERCIU DAN ADRIAN
SPECIFICATIE	NUME	SEMNAȚURA	SCARA 1:100
SEF PROIECT	Arh. Tapusi Gabriel		DATA 01.02.2021
PROIECTAT	Arh. Tapusi Gabriel		
DESENAT	Arh. Tapusi Gabriel		
			CONSTRUIRE LOCUINTA P+1 CRAIOVA, STRADA ANUL 1848, NR. 7, JUDETUL DOLOJ
			FATADE 90
			PROIECT 15/2020
			FAZA DTAC
			NR. PLANSA A 07