


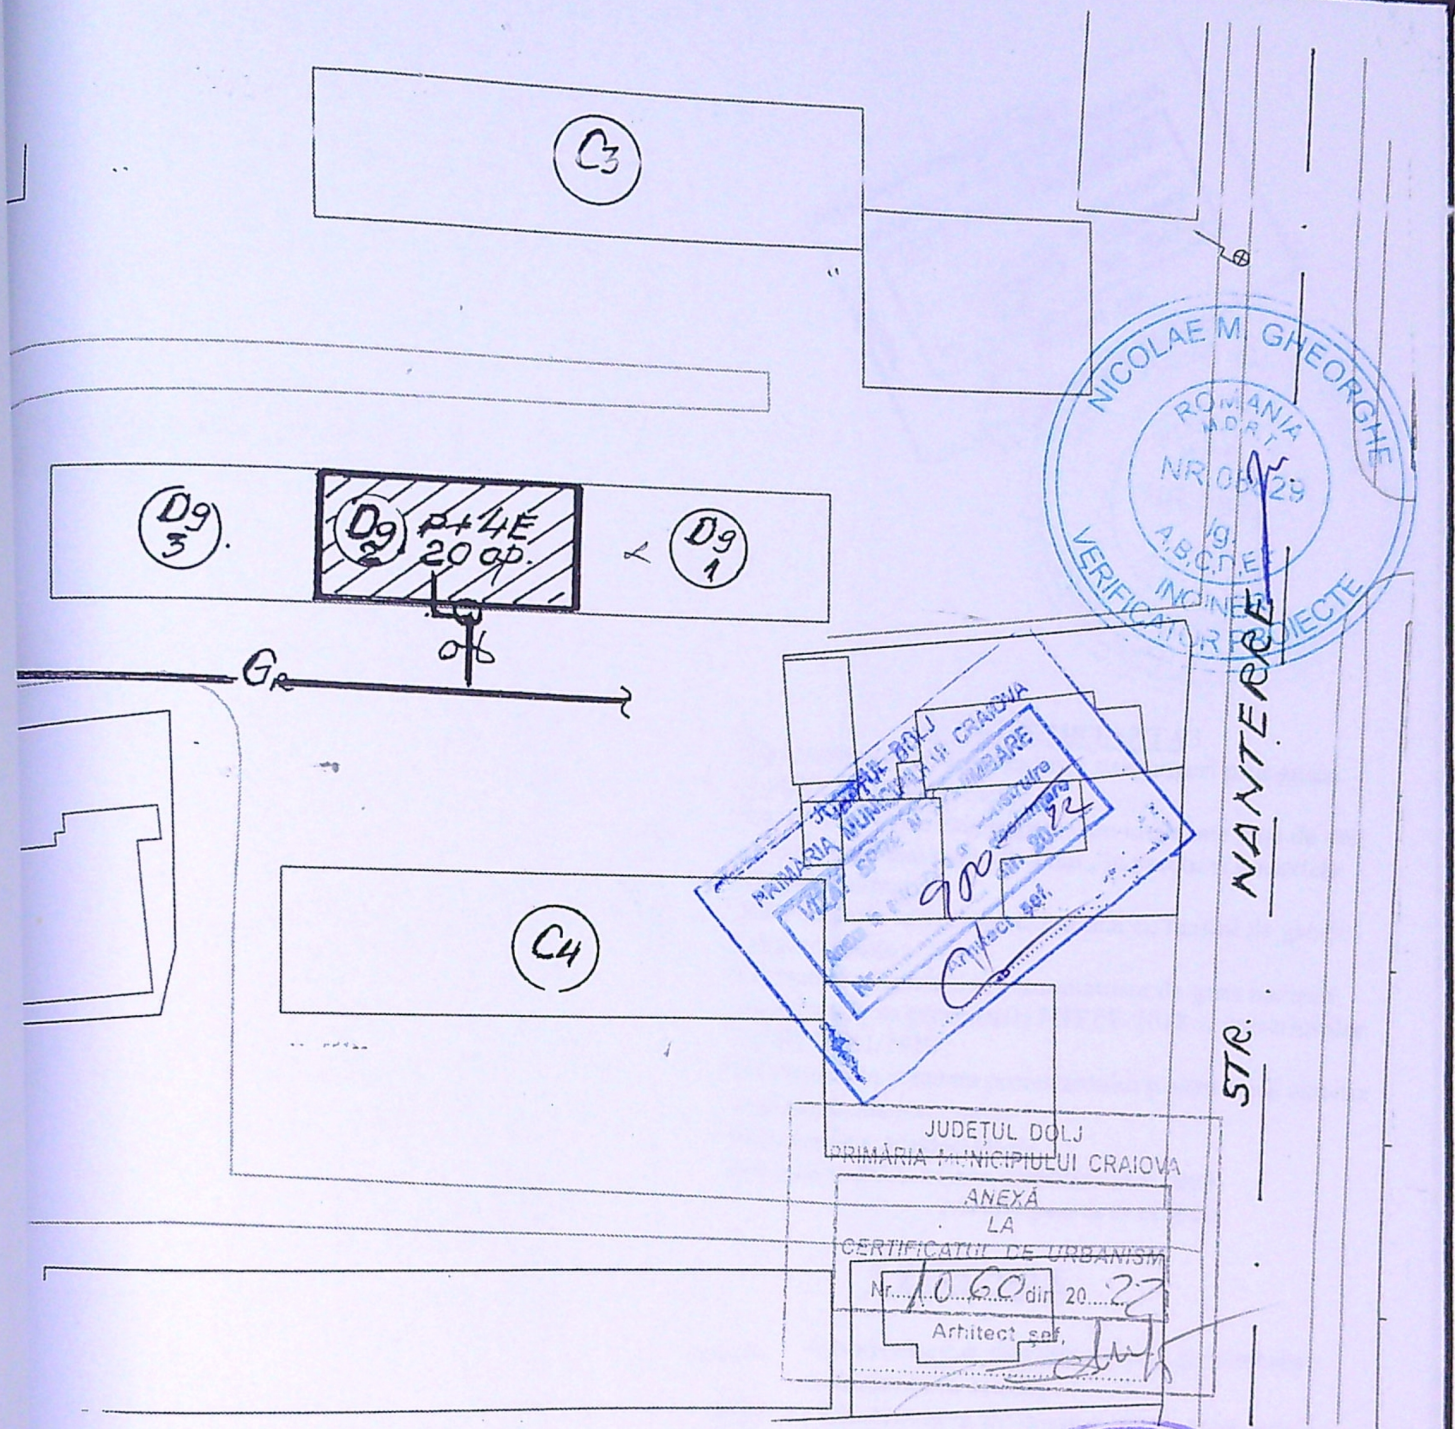

LEGENDA

- Gr — Retea distributie g.n. presiune redusa existenta ;
- Bransament GN –presiune redusa existent PE HD,De32mm ;
- Post reglare-masurare existent ;
- Instalatie utilizare gaze naturale presiune joasa separata proiectata ;
- Imobil pentru care se proiecteaza instalatia de utilizare gn ;

expert ing. Dumitrescu I. Dan ACMD TEHNO PROIECT SRL J16/1806/2021 Autoriz. Nr.20395-03/08/2021(valabila pana la 02/08/2026) Tel. 0745771192 ;e-mail: tehno.proiect@yahoo.com				Benef. GHENCEA VIOREL Adresa: STR. NANTERRE;NR.67;BL.D9;SC.2 AP.19-CRAIOVA		PR. NR. 243/2022
SPECIFICATIE	NUME	SEMNATURA	SCARA	SEPARARE INSTALATIE UTILIZARE GN IN	CU+AC+PTE	
SEF PROIECT	Ing. Draghici C.		1:500	VEDEREA CONTORIZARII INDIVIDUALE	G1	
PROIECTAT	Ing. Draghici M.		DATA:	PLAN DE SITUATIE		
DESENAT	Ing. Draghici M.		2022			