


PLAN DE AMPLASAMENT SI DELIMITARE A IMOBILULUI

Scara 1:2000

Adresa imobilului Calea Severinului, Nr. 61 - Intravilan (fost Nr. 61-63C, D, E, F, G, H, J, K, M)	
Nr. cadastral	151779
Suprafata masurata	
UAT	CRAIOVA
Cartea Funciara nr.	

LEGENDA:

- Teren ce face obiectul c onventiei de uz si servitute intre SCGENERAL BUILDING MANAGEMENT SRL si DISTRIBUTIE ENERGIE OLTENIA SA - 12219 mp cu acces din Calea Severinului
- Teren pe care se va acorda drept de uz si servitute in favoarea DISTRIGAZ SUD - 60 mp cu acces din Calea Severinului.

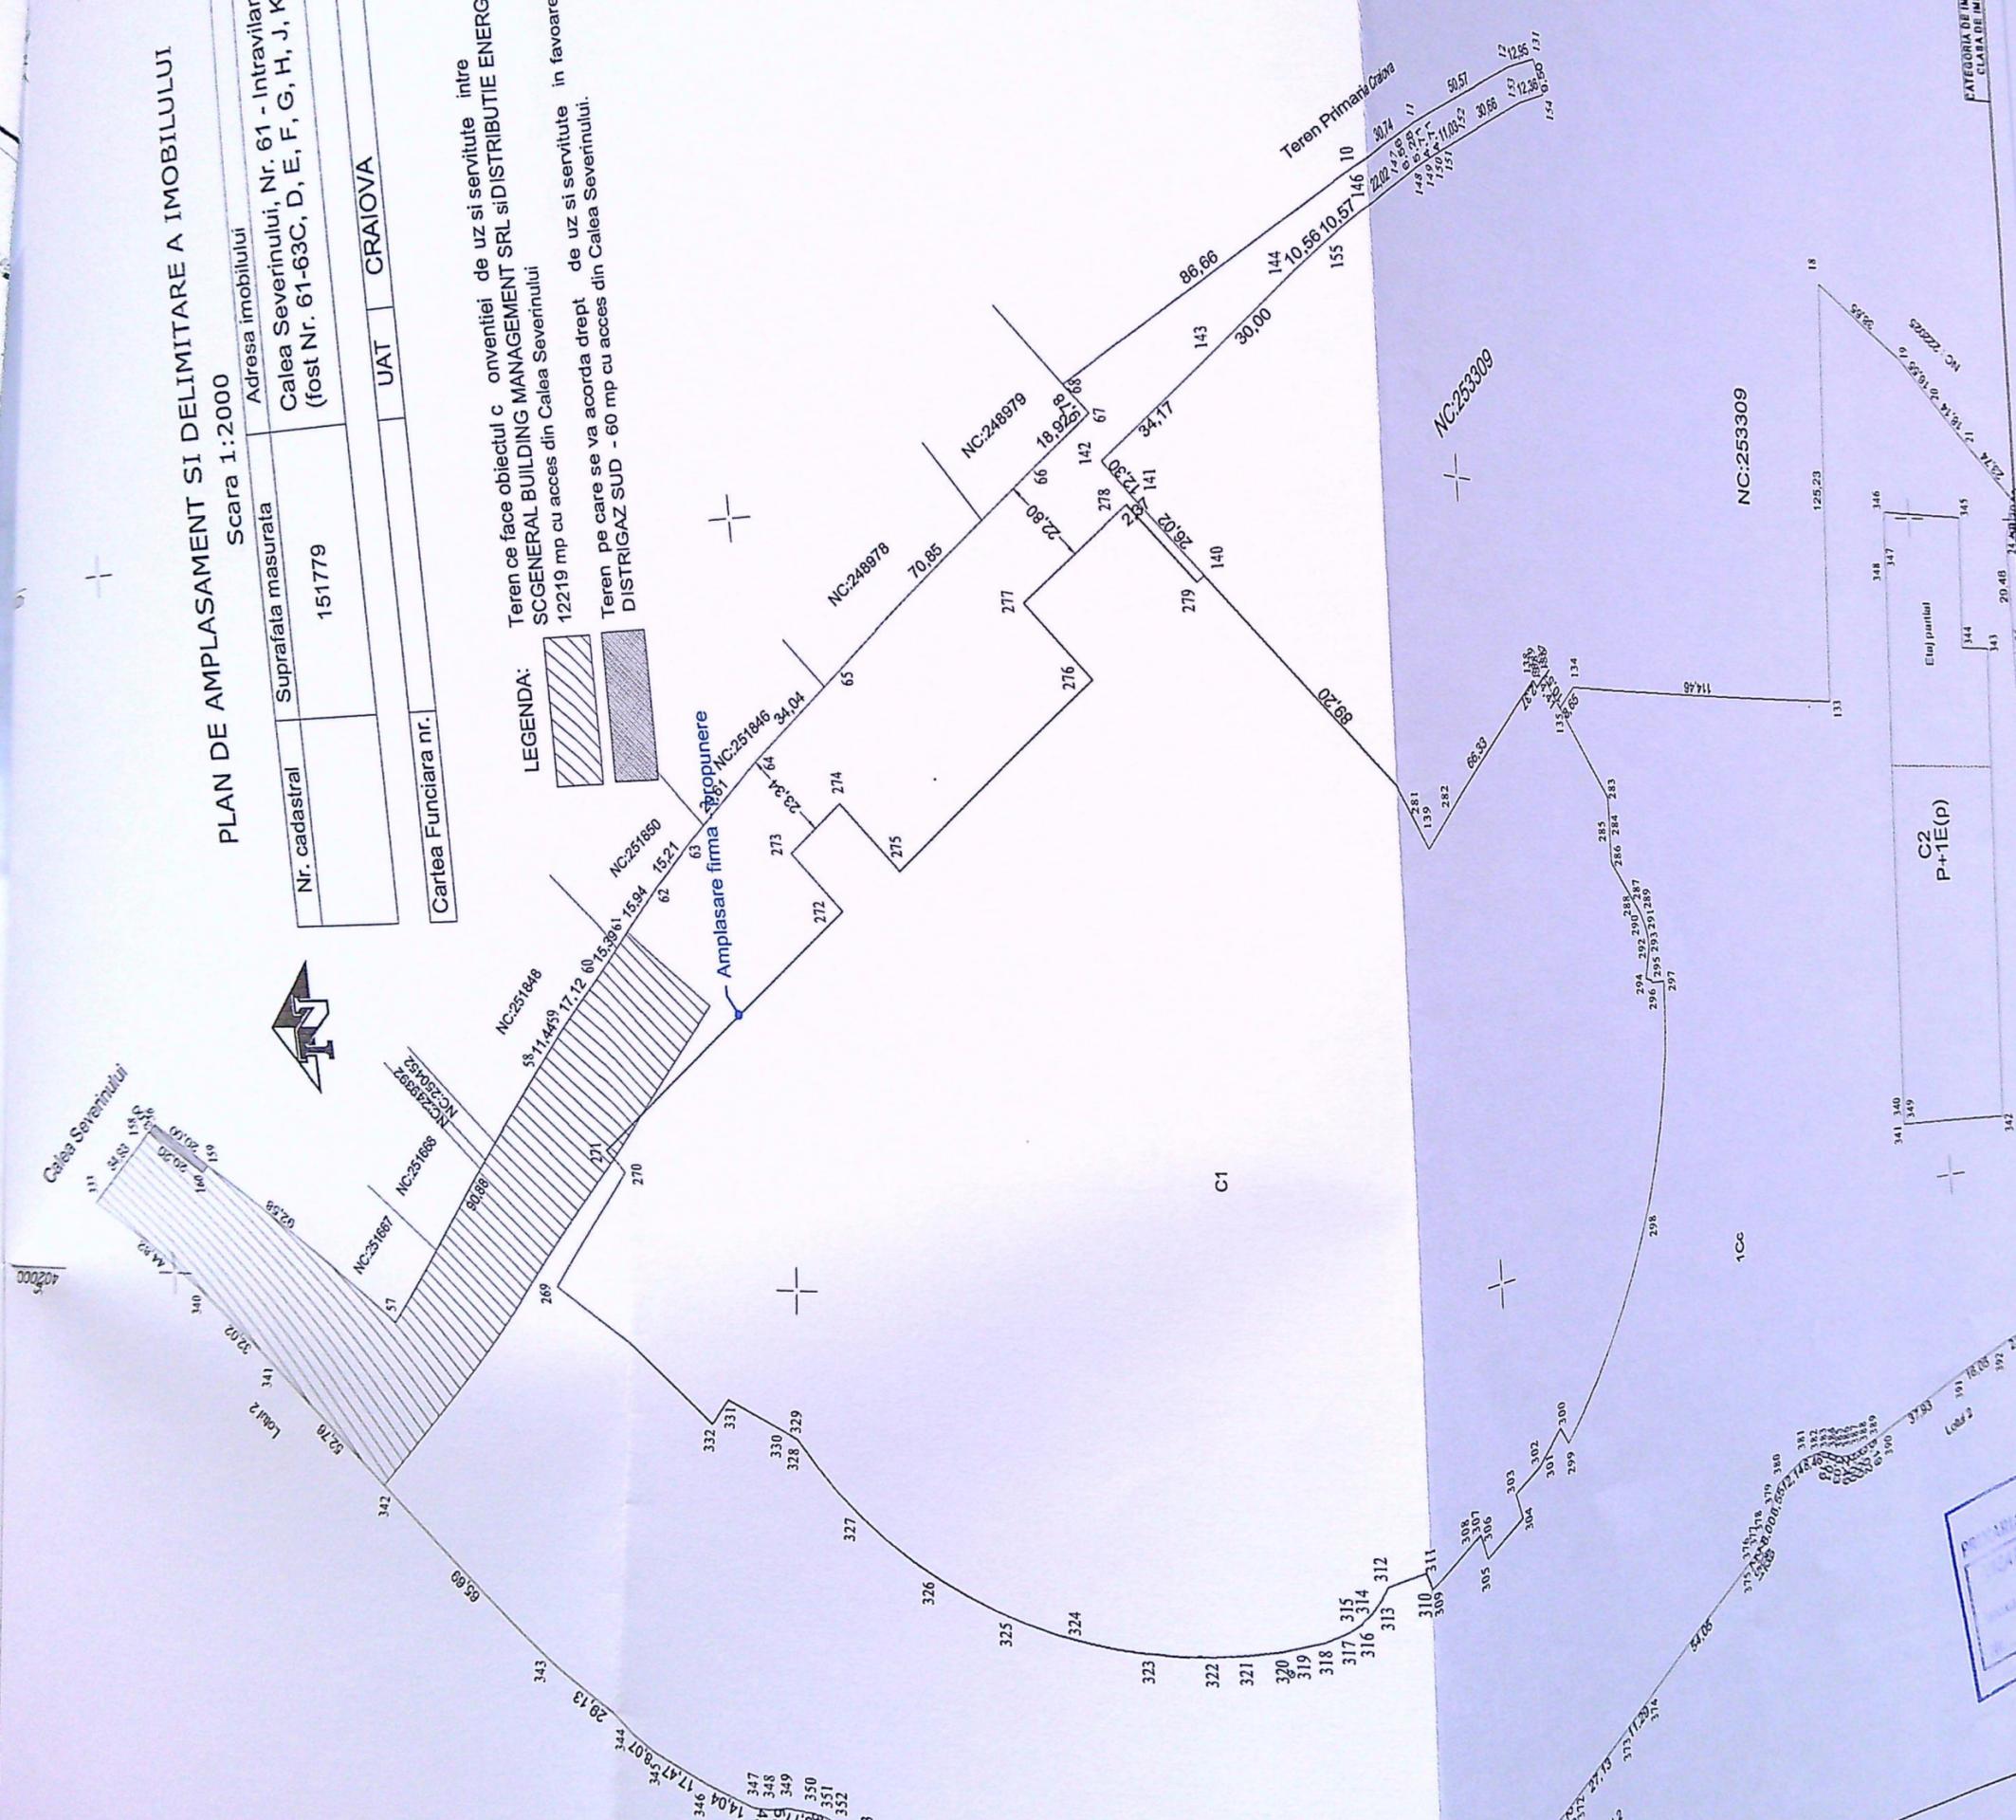


Proiect nr.	3712024
Faza	D.T.A.C.
Plansa nr.	A00

REFERAT/EXPERTIZA NR. DATA	
Denumire proiect:	Amplasarea unei firme luminoase pe imobilul
VERIFICATORU EXPERT	
NUME:	
BENEFICIAR	
CERINTA	

ORDINUL ARHITECTUR
DIN ROMANIA
59/17
Bogdan Gabriel
Ilija
Arhitect cu drept de semnatura

INTELE DOLU
PRIMA MUNICIPIULUI CRAIOVA
NR. 7
construire
destinatie
din 20 24
596
Arhitect
24

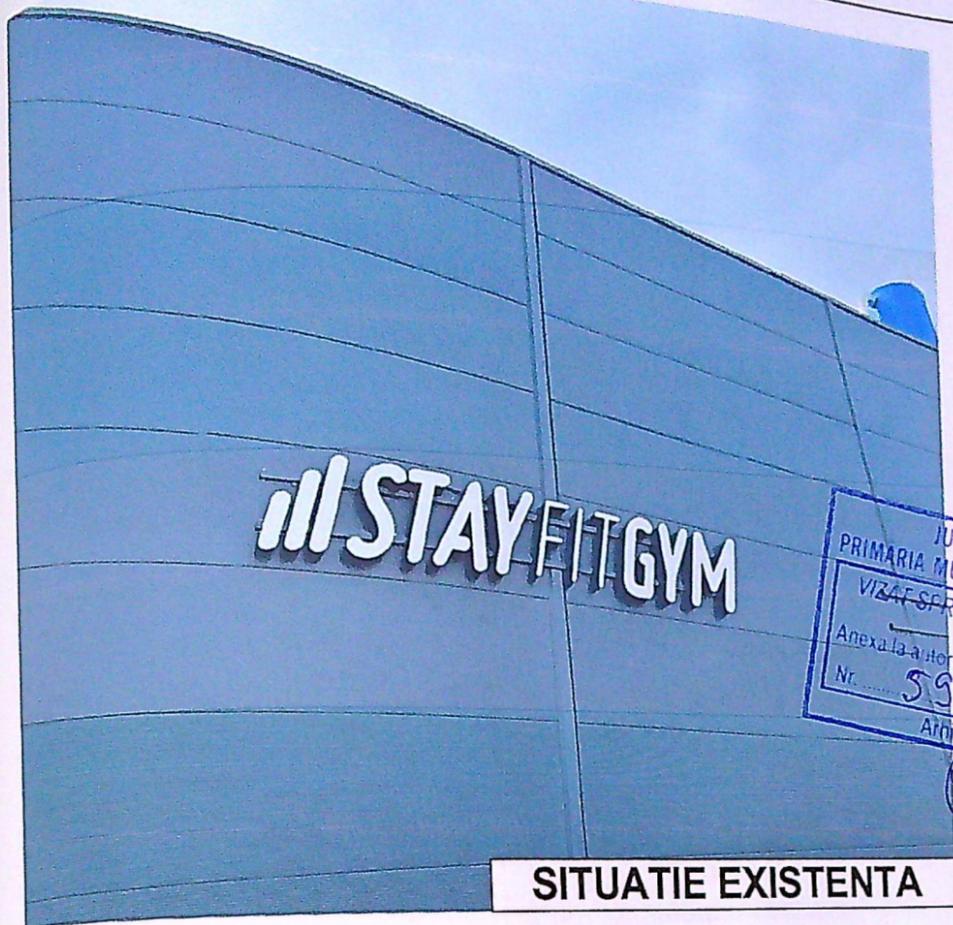

JUDETUL DOLOJ
PRIMARIA MUNICIPIULUI CRAIOVA
VIZA SFERE NESCIMBARE
NR 7
Anexa la autorizatia de construire
Nr. 596 din 2024
Arhitect sef

SITUATIE EXISTENTA



ORDINUL ARHITECTILOR
DIN ROMANIA
5947
Bogdan Gabriel
NIȚA
Arhitect cu drept de semnatura



IMPORTANTA - C
IMPORTANTA - I

Proiect nr.
37/2024

Faza:
D.T.A.C.

Plansa nr.
A04