


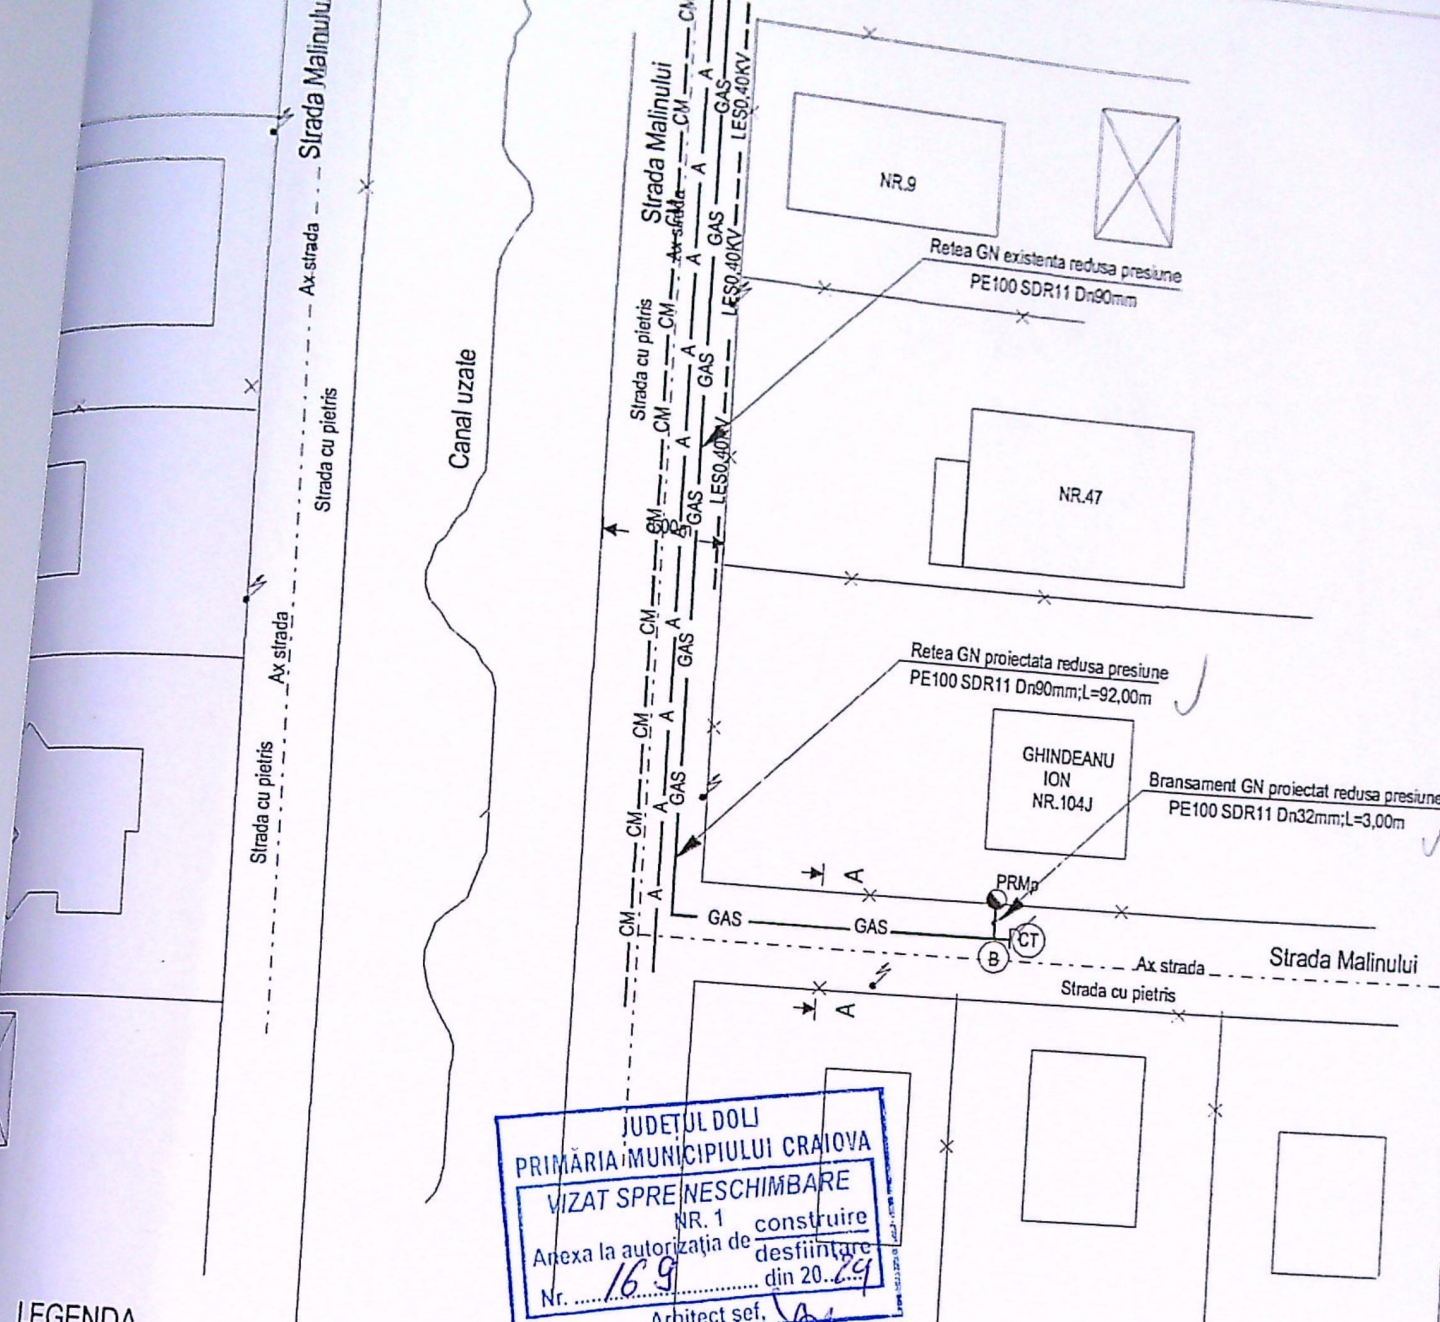

LEGENDA

- x — x — Limita de proprietate
- GAS — Conducta distributie gaze naturale redusa presiune existenta, PE100 SDR11 Dn90mm
- GAS — Conducta distributie gaze naturale redusa presiune proiectata, PE100 SDR11 Dn90mm; L=92,00m
- PRMp — Bransament GN redusa presiune proiectat, PE100 SDR11 Dn32mm; L=3,00m; Q=4,67Nm³/h
- A — Post de reglare masurare propus, regulator de 10Nm³/h, conform acord acces
- CT — Rasuflatoare cu capac
- A — Stalp energie electrica
- A — Punct de legatura cu conducta in functiune
- A — Cap terminal final al conductei nou proiectate
- A — Retea distributie apa 110PE HD, bransamente apa

OBS:

Probeta de presiune se fac in regim de MEDIE presiune

JUDETUL DOLJ
PRIMĂRIA/MUNICIPIULUI CRAIOVA
VIZAT SPRE NESCHIMBARE
NR. 1 construire
Anexa la autorizatia de desfiintare
Nr. 169 din 20.09.2024
Arhitect sef.

STANCIULESCU FLORINELA
INSTALATOR AUTORIZAT GAZE
NATURALE
PGD
Legitimatie nr. 205210078/2021
Valabilitate: 27.05.2026

JUDET	DESTINATAR
LOCALITATE	STRADA
Nr. bl. sc. apl.	

Proiect nr.
Faza:
P.Th.
lansa nr.
G02