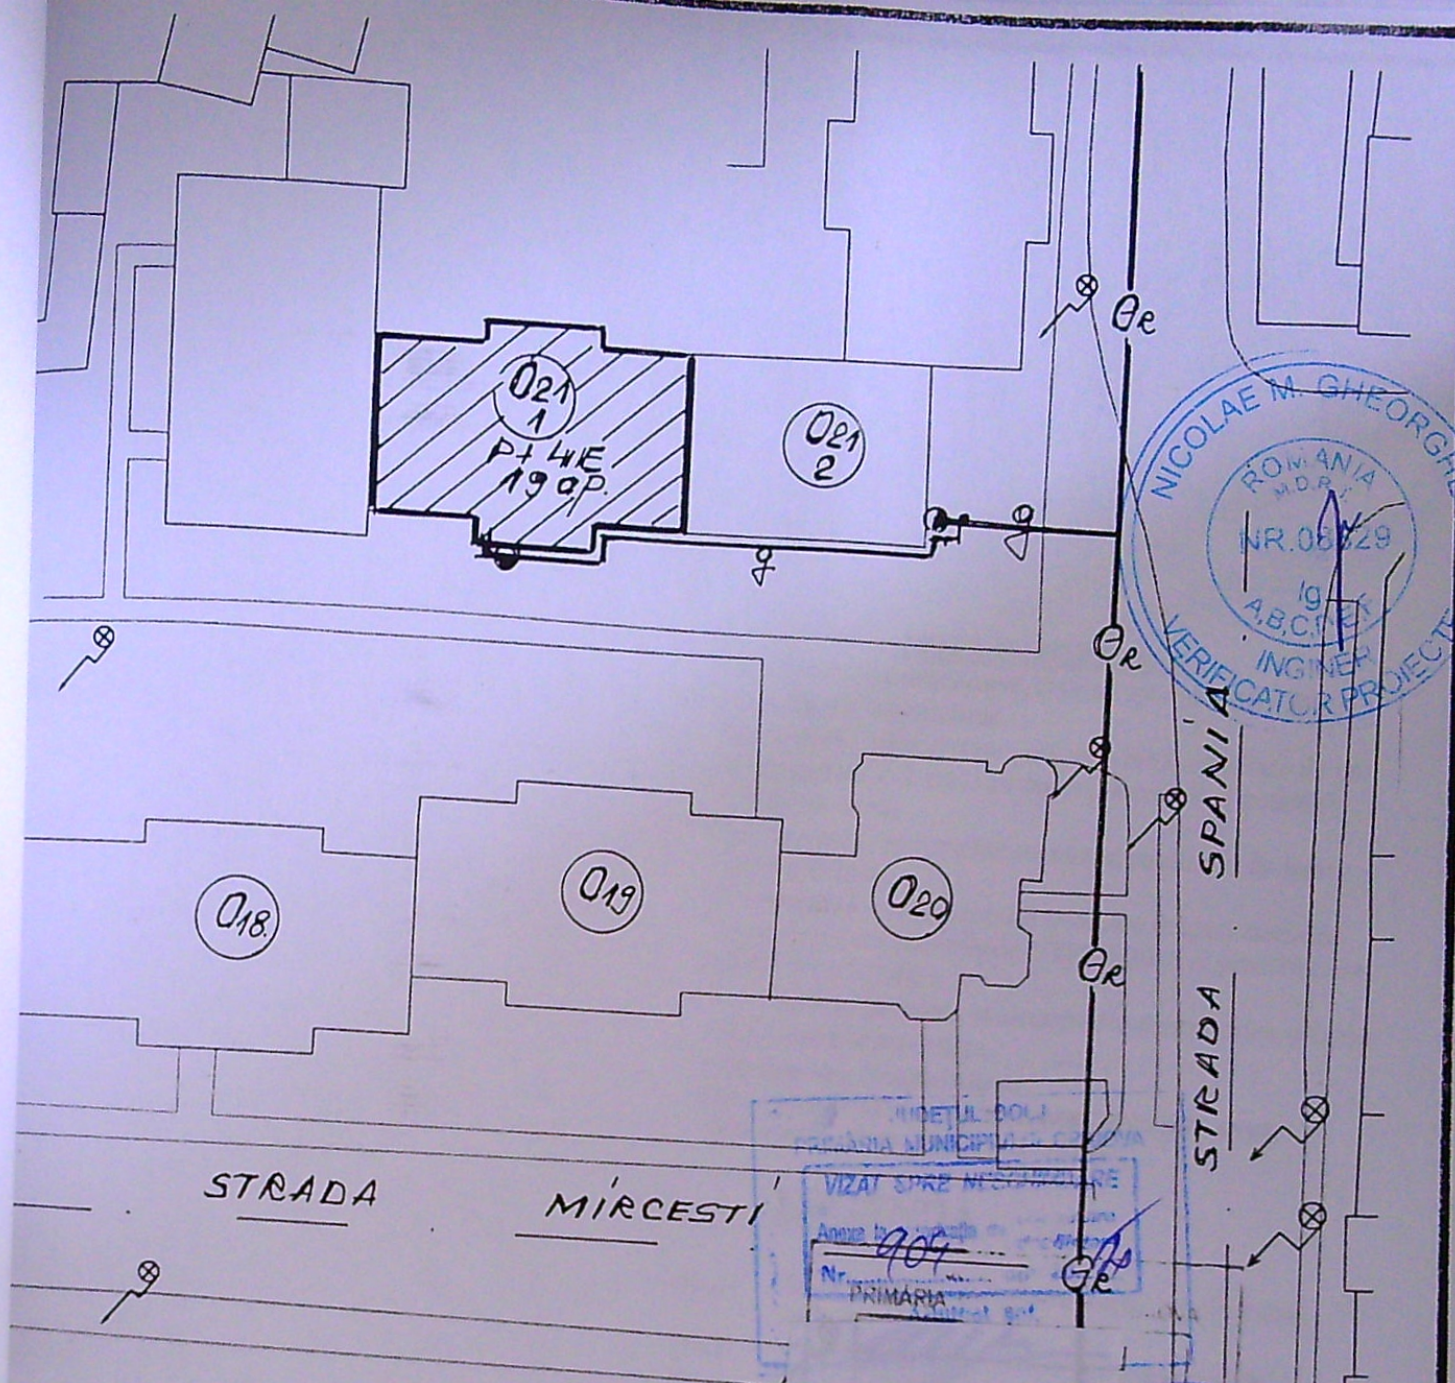


LEGENDA

- Retea distributie g.n. presiune redusa existenta ;
- Bransament GN -presiune redusa existent PE HD De63mm;
- Post reglare-masurare existent ;
- Instalatie utilizare gaze naturale presiune joasa separata proiectata ;
- Imobil pentru care se proiecteaza instalatia de utilizare gaze naturale ;

expert tehnic ing. <i>Stanciu Marian Daniel</i> Nr. <i>490/17.06.21</i>					
S.G.D. SISTEM SRL CRAIOVA J16/1647/2003 Autoriz. Nr. 17949-27/02/2018 (valabila pana la 26/02/2023) Tel 0251 466616 e-mail: sgdsistem@yahoo.com				Benef. STANCIU MARIAN DANIEL Adresa: STR. SPANIA; NR. 12; BL. 021; SC. 1 AP. 14-CRAIOVA	
				PR. NR.	386/2021
SPECIFICATIE	NUME	SEMNATURA	SCARA	SEPARARE INSTALATIE UTILIZARE GN IN VEDEREA CONTORIZARII INDIVIDUALE	
SEF PROIECT	Ing. Draghici C	<i>CD</i>	1:500		
PROIECTAT	Ing. Draghici M	<i>21</i>	DATA	PLAN DE SITUATIE	
DESENAT	Ing. Draghici M		2021		
				Faza:	G1
				CU+AC	