



$\Delta U = 2,86\%$
 $I_{sc} = 971A$
 $L = 690 m$

$\Delta U = 1,10\%$
 $I_{sc} = 1567A$
 $L = 410 m$

LEGENDA:

- Linie Electrica Aeriana tip LEA 20 kV existenta, conductor clasic, in proprietatea SC DISTRIBUTIE ENERGIE OLTENIA SA
- Post de transformare aerian (pe doi stalpi) existent, in proprietatea SC DISTRIBUTIE ENERGIE OLTENIA SA
- Linie Electrica Aeriana tip LEA 0.4 kV, conductor clasic torsadat, ce va deservi exclusiv iluminatul public stradal
- Linie Electrica Subterana tip LES 0.4 kV proiectata, cablu ACYY 4x185 mm² pozat in tub PVC G, in proprietatea SC DISTRIBUTIE ENERGIE OLTENIA SA
- Boma de beton proiectata
- Firida tip FDCS X proiectata, unde X = 6 - 15 consumatori, prevazuta cu priza de pamant Rp < 4 ohmi, in proprietatea SC DISTRIBUTIE ENERGIE OLTENIA SA
- Coloana electrica abonata M - monofazat T - trifazat

SE VA CONSULTA IMPREUNA CU PLANUL DE SITUATIE EXISTENTA.
 SISTEM DE PROIECTIE: STEREOGRAFIC 1970.

Autoritatea Natională de Reglementare
 in domeniul Energiei


Prionitu Dănuț-Alexandru
 Verificator de proiect
 in domeniul instalațiilor electrice
 tehnologice

Autorizația nr. 201920065/13

VERIFICATOR	NUME
VERIFICATOR/EXPERT	

S.C. ENGINEERING
 ATTESTAT ANRI

$\Delta U = 2,26\%$
 $I_{sc} = 1274A$
 $L = 515 m$

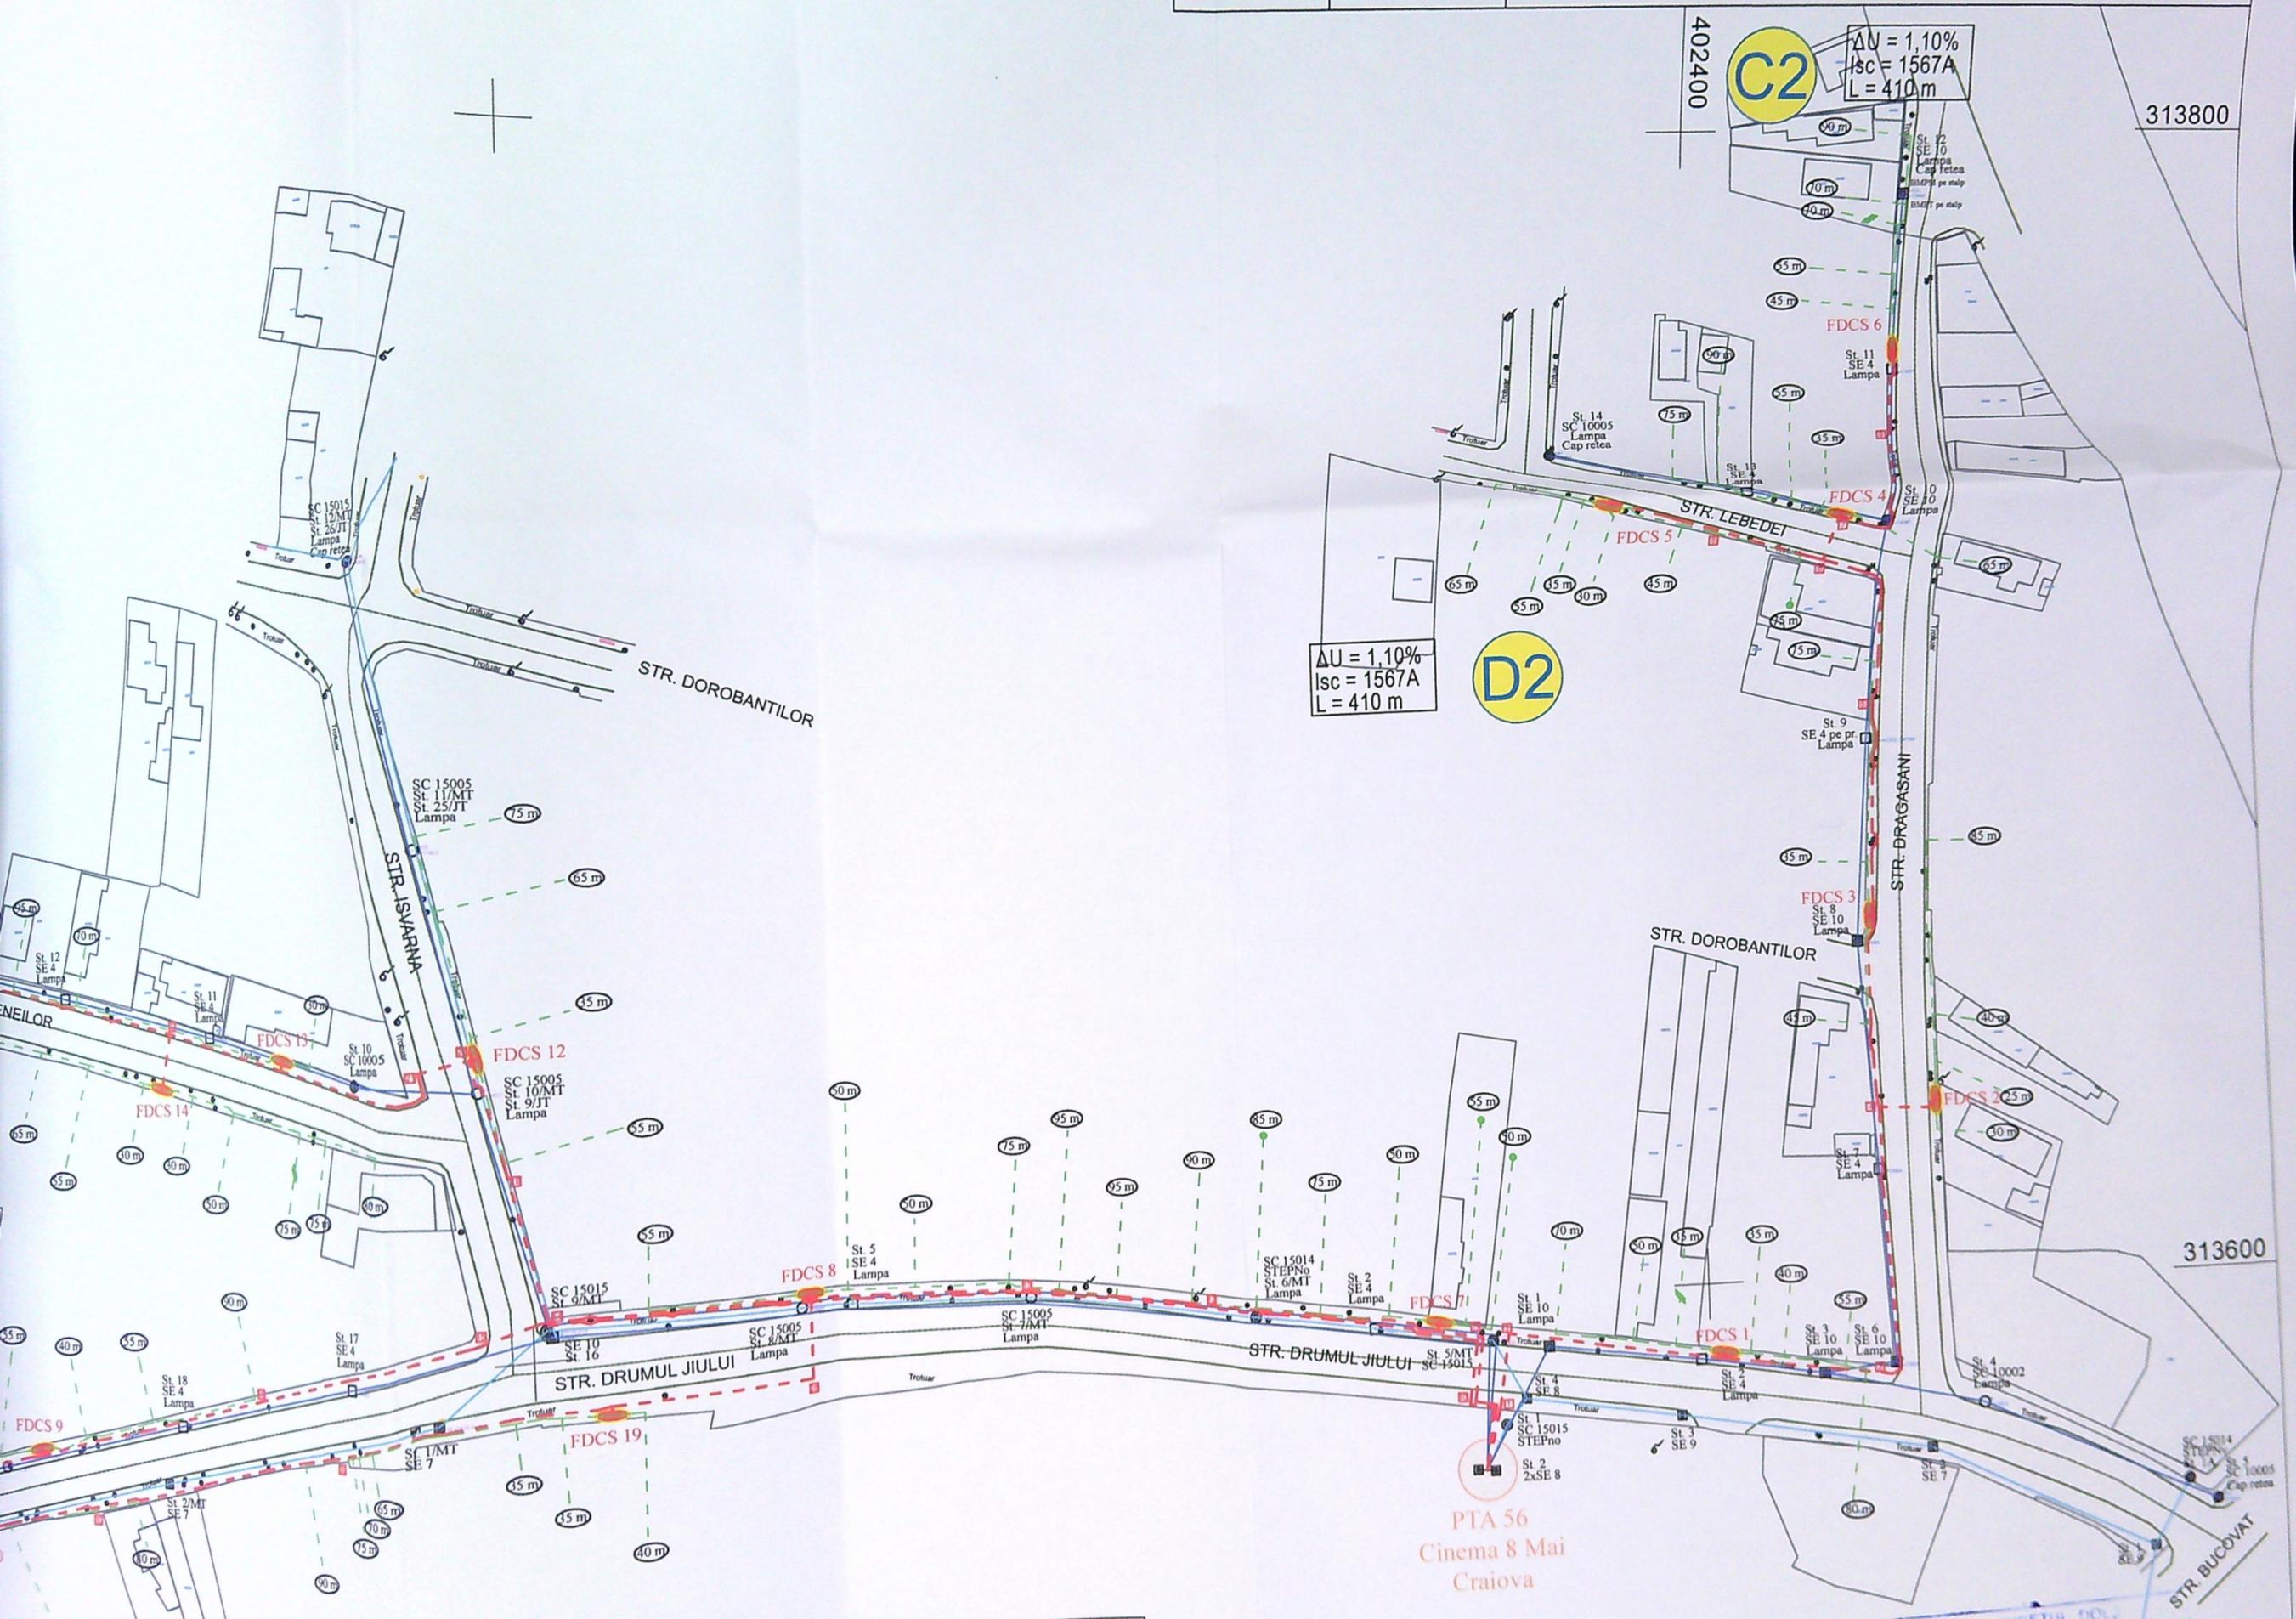

LEGENDA:

- Linie Electrica Aeriana tip LEA 20 kV existenta, conductor clasic, in proprietatea SC DISTRIBUTIE ENERGIE OLTENIA SA
- Post de transformare aerian (pe doi stalpi) existent, in proprietatea SC DISTRIBUTIE ENERGIE OLTENIA SA
- Linie Electrica Aeriana tip LEA 0,4 kV, conductor clasic/torsadat, ce va deservi exclusiv iluminatul public stradal
- Subterana tip LES 0,4 kV proiectata, cablu ACYY 4x185 mmp pozat in SC DISTRIBUTIE ENERGIE OLTENIA SA

Autoritatea Nationala de Reglementare in domeniul Energiei
Priponitu Danut-Adinel
 Verificator de proiecte in domeniul instalatiilor electrice tehnologice
 Autorizatia nr. 201920065/13.04.2019

LEGENDA TOPO

	Limita proprietate (cadastru/gard)
	Limita drum
	Stalp retea electrica
	Stalp lemn lemn
	Capac apa/canal
	Capac gaze

JUDETUL DOLJ
 PRIMĂRIA MUNICIPIULUI CRAIOVA
 DE NESCH
 980
 14.04.2022