

Plan de amplasament si delimitare a imobilului

Scara 1:500

OKAFIE-70


Cartea funciara nr	Unitatea Administrativ Teritoriala (UAT)
	Craiova



ACCES INCINTA

- 

C.T.A. = -0.45
C.T.N. = -0.55

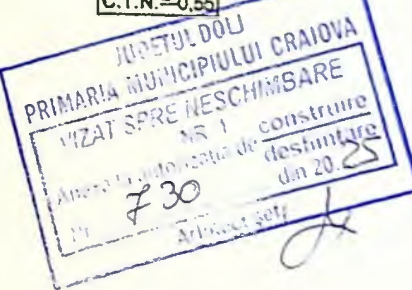

A. DATE REFERITORE LA TEREN		
Nr parcela	Categoria de folosinta	Suprafata
2	A	365
TOTAL		365
Mentiuni Teran intravilan, imprejurire holar conventional, gard de beton		
B. DATE REFERITORE LA CONSTRUCTII		
Cod	Destinatia	Suprafata construita la pol
TOTAL		
Suprafata totala masurata a imobilului = 365 mp Suprafata din act = 365 mp		

1111-01
EXECUTANT
SC CADCAD SRL AUTORIZATIA SERIA RO-B-J Nr 1519/03.06.2019
PTA IONASCU NICUSOR CRISTIAN AUTORIZATIA
SERIA RO-DI-F Nr 070/24.11.2010
Confirm executarea masurarilor in teren, corectitudinea inlocuirii
documentatiei cadastrale si corespondenta acestora cu realitatea din teren
Semnatura si stampila
09.2023 IONASCU

IONASCU
NICUSOR-
NICUSOR-CRISTIAN
CRISTIAN
OCPI: B, DJ,
0070

INSPECTOR
34.1501
Conținut: Introducere în Imobilul în baza de date integrată și
atribuirea numărului cadastral
Semnatura și parafă
Data: 22/11/2023
Stampila BCPI


Maria Basescu

Pr. nr.	04 / 2025
Faza:	D.T.A.C.
Plansa nr.	A 4'


90




FATADA PRINCIPALA - (NORD-EST)
scara 1 : 100

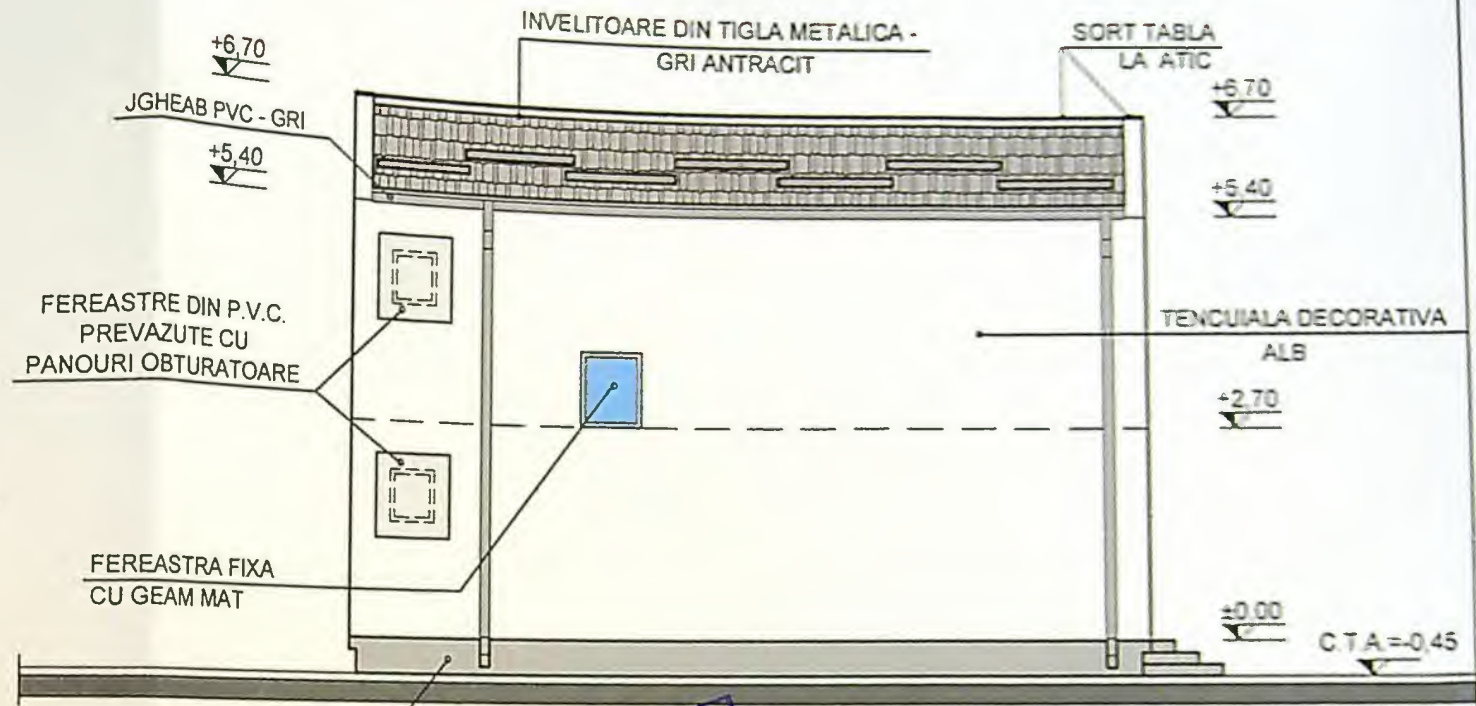

FATADA LATERALA STANGA - (SUD-EST)
scara 1 : 100

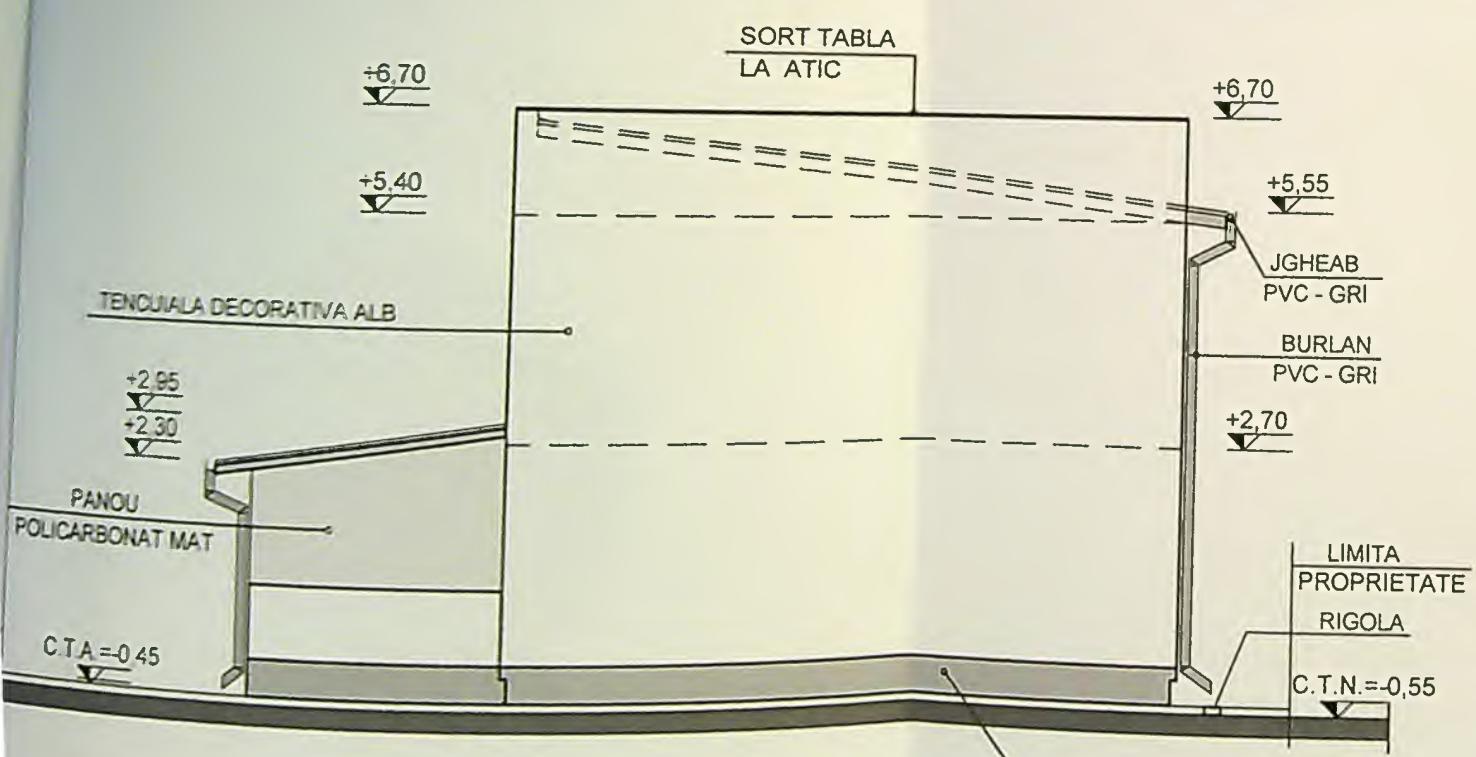

FATADA SECUNDARA - (SUD-VEST)
scara 1 : 100

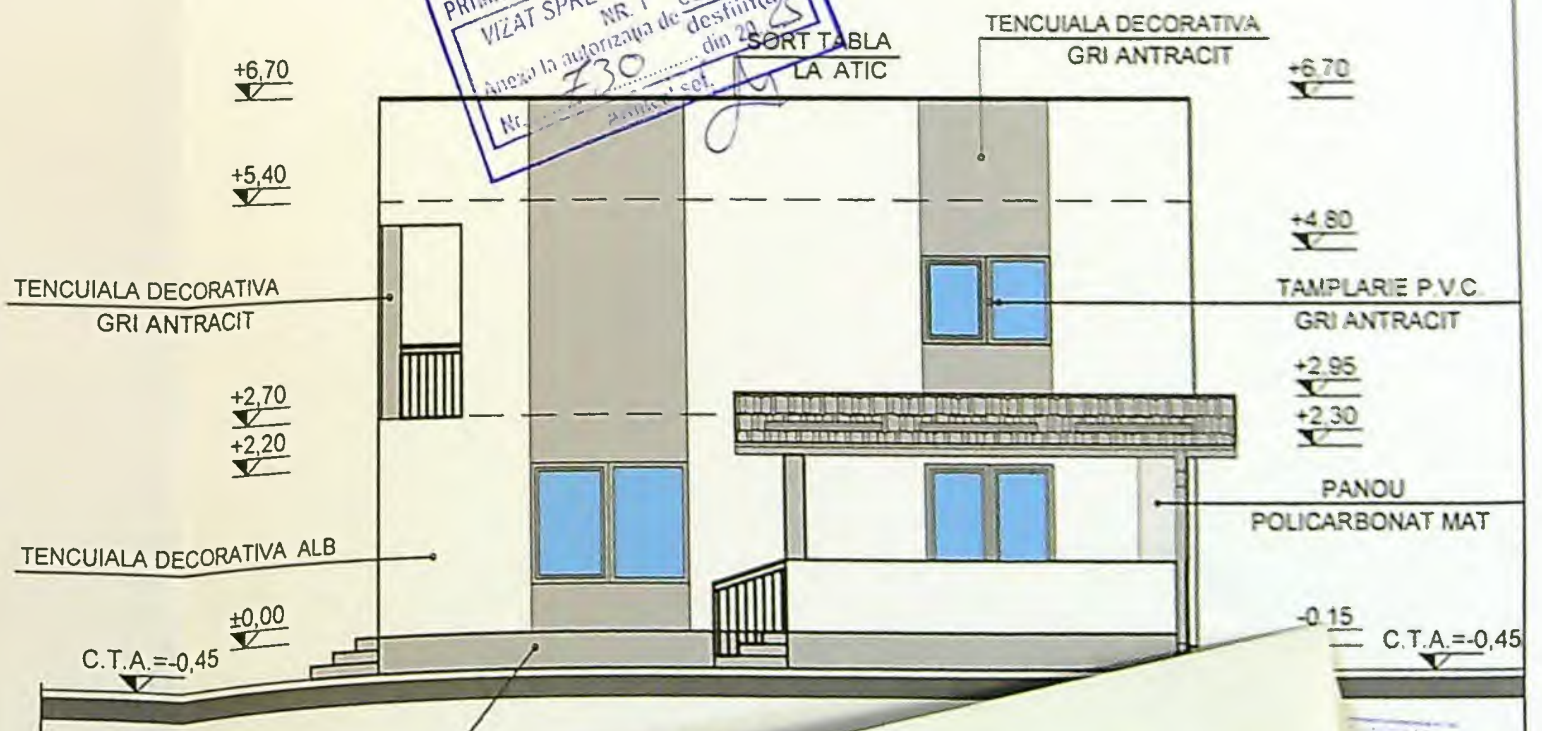

FATADA LATERALA DREapta

CATEGORIA DE IMPORTANTA : "D"
CLASA DE IMPORTANTA : "IV"

JUDEAL ROMANIA
PRIMARIA MUNICIPIULUI
VIZAT SPRE NESCHEIM
NR. 1
Anexa la autorizatia de construire
din 20.05.2025