


NOTA-Se vor efectua probe de presiune cu aer in conformitate cu „Norme tehnice pentru proiectarea, executarea si exploatarea sistemelor de alimentare cu gaze naturale”, aprobate prin Ordinul nr. 89/2018 pentru regimul de medie presiune astfel :
1-proba de rezistenta la presiune de 9 bar timp de 1 ora
2-proba de etanseitate la presiune de 6 bar timp de 24 ore .

PLAN DE SITUATIE SCARA 1:1000

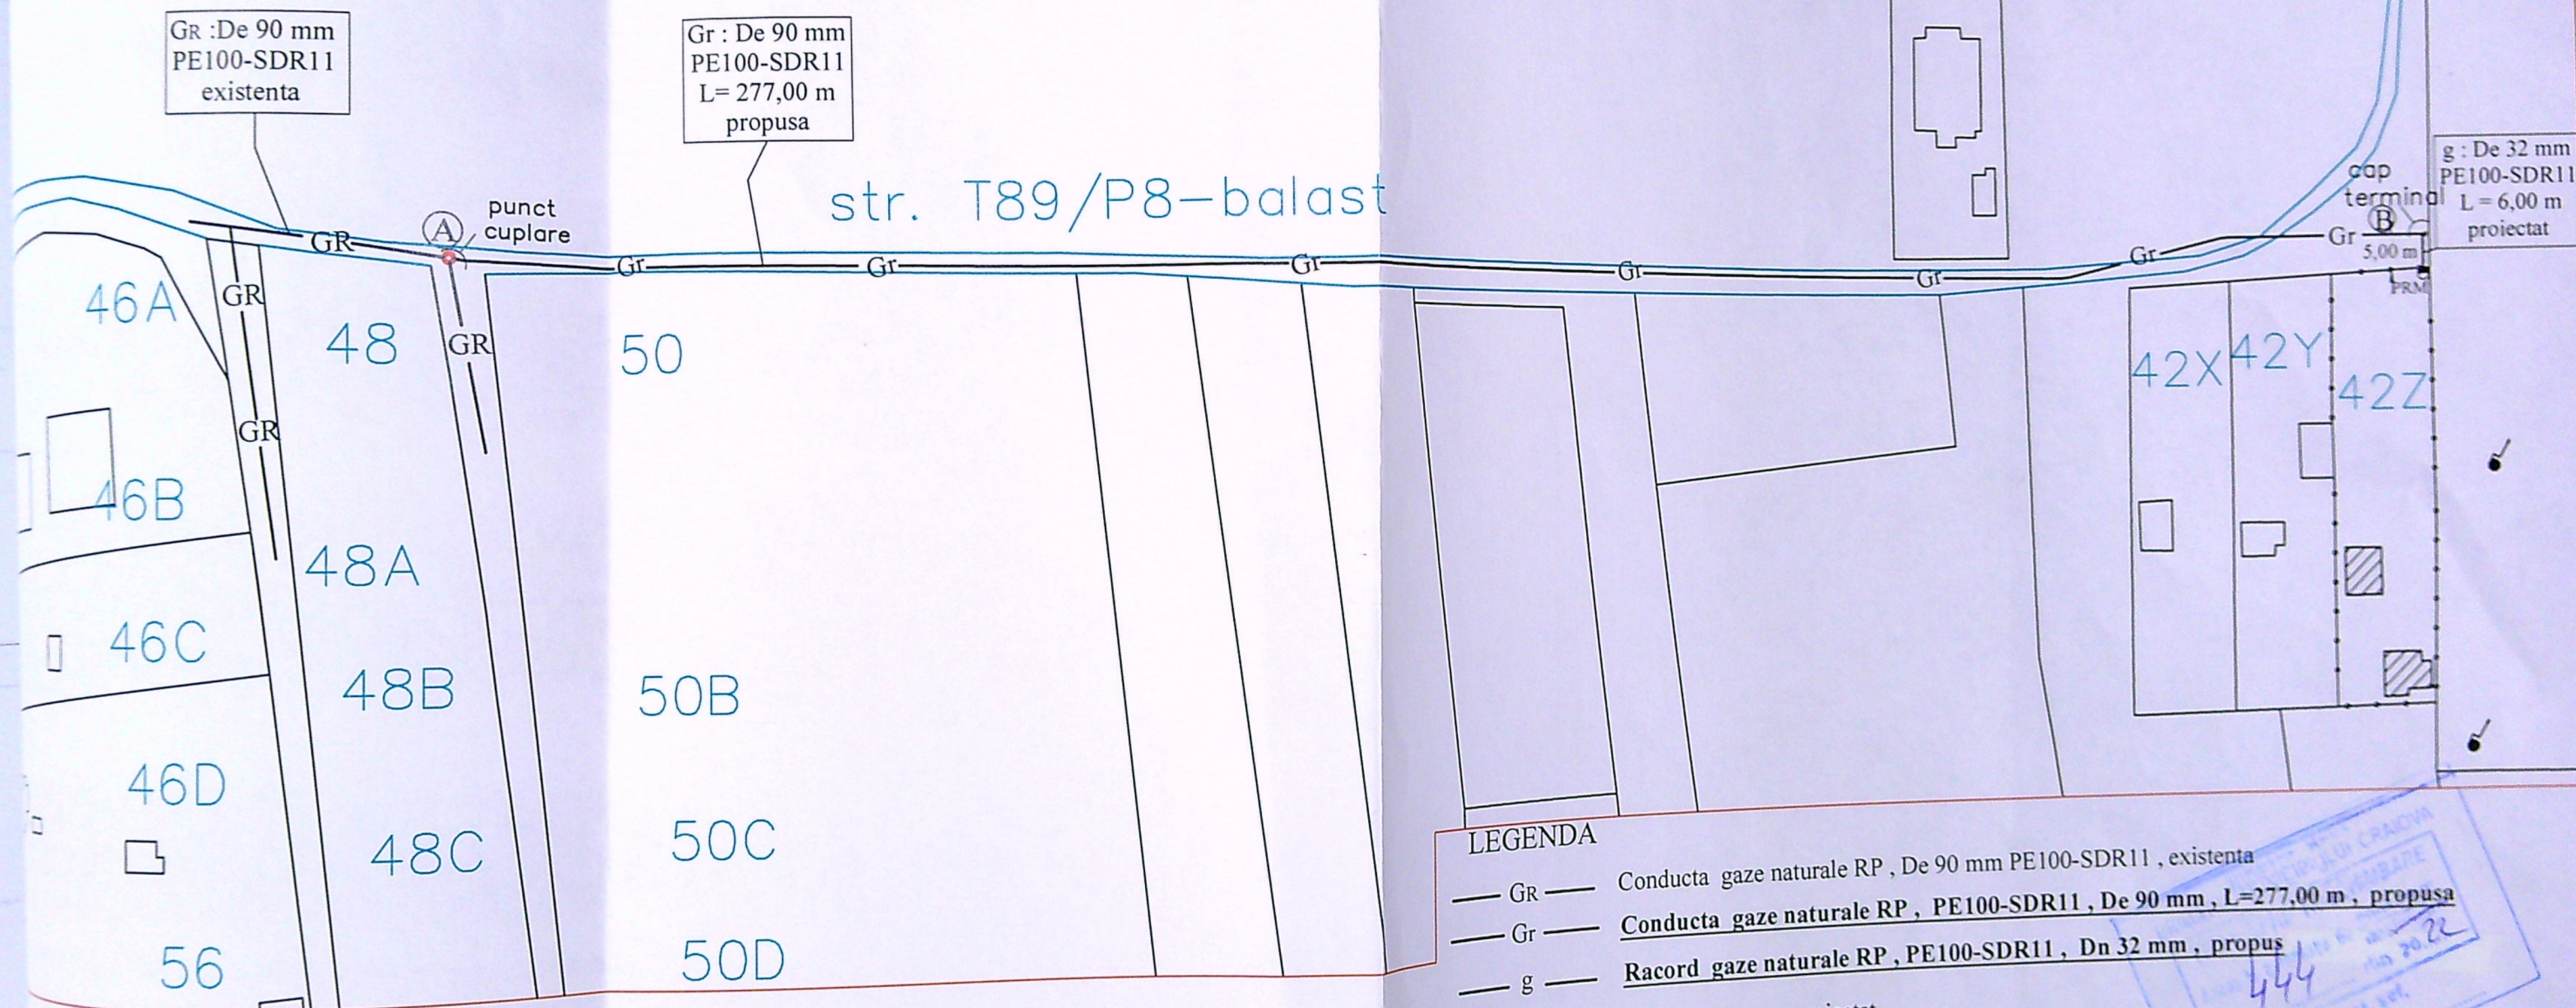

LEGENDA

- GR — Conducta gaze naturale RP , De 90 mm PE100-SDR11 , existenta
- Gr — Conducta gaze naturale RP , PE100-SDR11 , De 90 mm , L=277,00 m , propusa
- g — Racord gaze naturale RP , PE100-SDR11 , Dn 32 mm , propus
- PR Post reglare-masurare proiectat
- Rasuflatoari carosabil
- Imobil pentru care se executa lucrarea de gaze
- Limita proprietate solicitant

PROIECTANT (operator economic)
DIVERSINST S.R.L. CRAIOVA
dir. ing. STEFAN IONUT (semnatura autorizata si stampila)
inst. aut. proiectant.: ing. STEFAN IONUT
inst. aut. ANRE, PGD nr. 212160314/2021

EXECUTANT (operator economic)
..... (semnatura autorizata si stampila)
director. ing.
inst. aut. executant
inst. aut. ANRE, EGD nr.

Categoria de importanta a lucrarilor este „C”, constructii de importanta normala .

SPECIFIC
SEF PROI
PROIECT
DESENA

EXTINDERE CONDUCTA SI RACORD GAZE NATURALE
RESIUNE REDUSA CU POST DE REGLARE-MASURARE PR/PJ
PLAN DE SITUATIE CONDUCTA
Faza:
CU
Pr. nr.
30/2022