

Judetul DOLJ
Teritorial CRAIOVA
Cod SIRUTA 017069900
Adresa corpului de proprietate:
Strada Marinei Nr.71 (fosta Tarla 27/1, Parcela 245)
Numar cadastral al corpului de proprietate 19142

Scara 1:500
(intravilan)

CORPULUI DE PROPRIETATE

Nume si prenume proprietar:

SERBU VASILE

Domiciliul:


Str.Feldioara nr.8

Mun.CRAIOVA, jud.DOLJ

JUDETUL DOLJ
PRIMARIA MUNICIPIULUI CRAIOVA
VIZAT SI REINSCRIBARE
Nr. 891/2010

Sistem de proiectie Stereop 1970

Agentia Nationala de Cadastru,
si Publicitate Imobiliara
Oficiul Judetean de cadastru,
si publicitate imobiliara
Inregistrare 35243 25.10.05
Verificat si receptionat
Consilier ILEANA IVAN

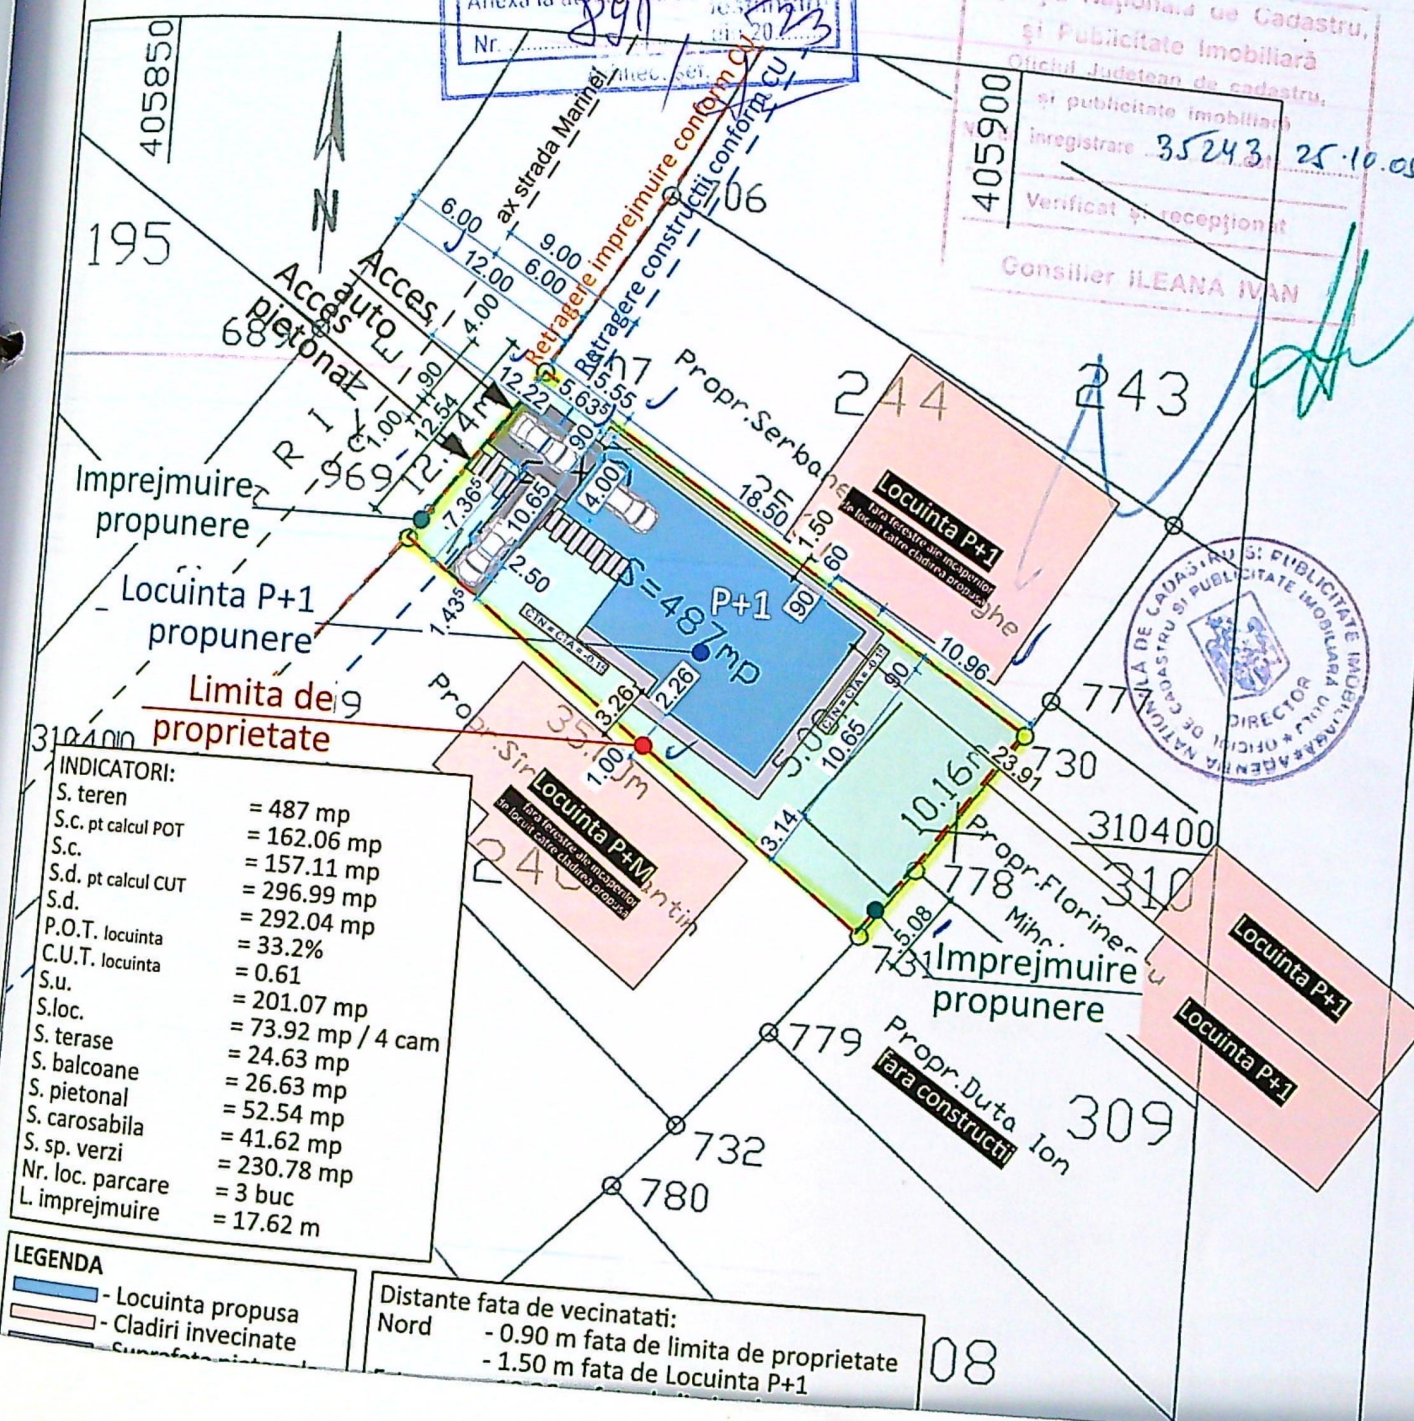





NING S.R.L.
natori, nr. 7
va, jud. Dolj
142690607
1031/2020

PS
1 si

, jud.

si

, bl.
jud.

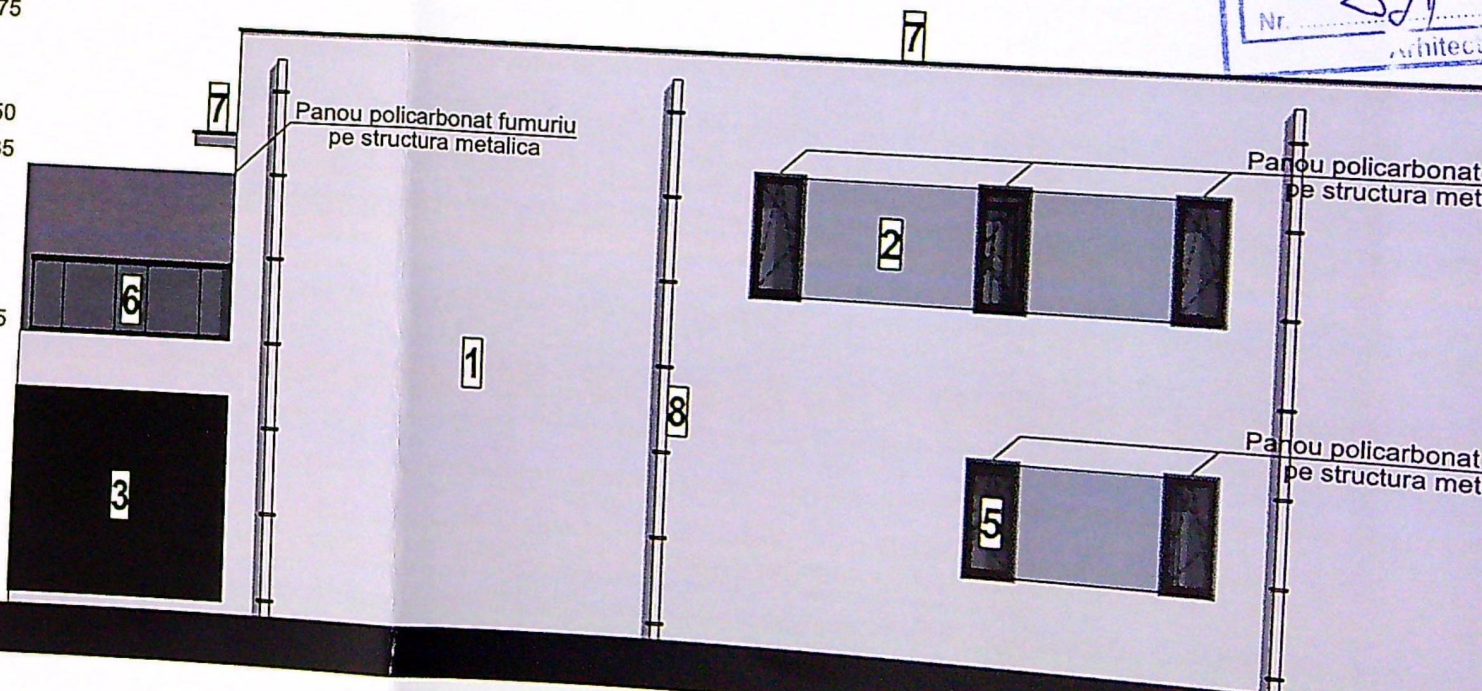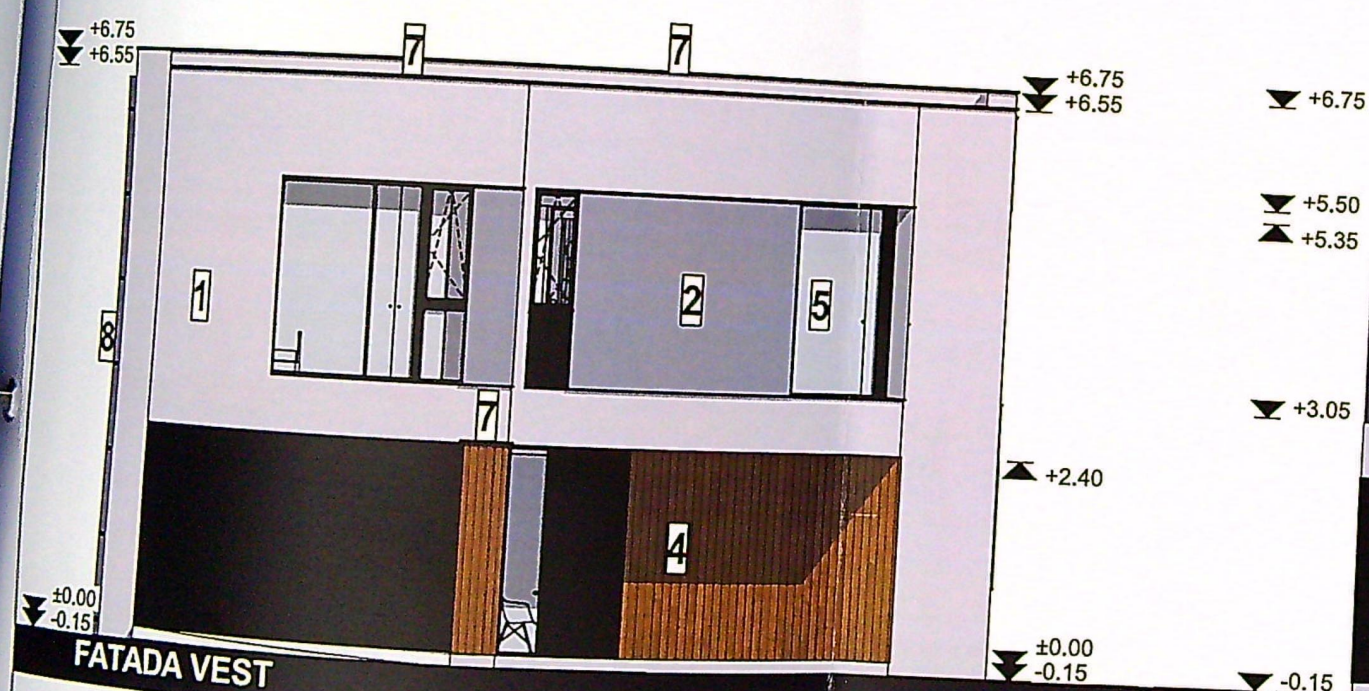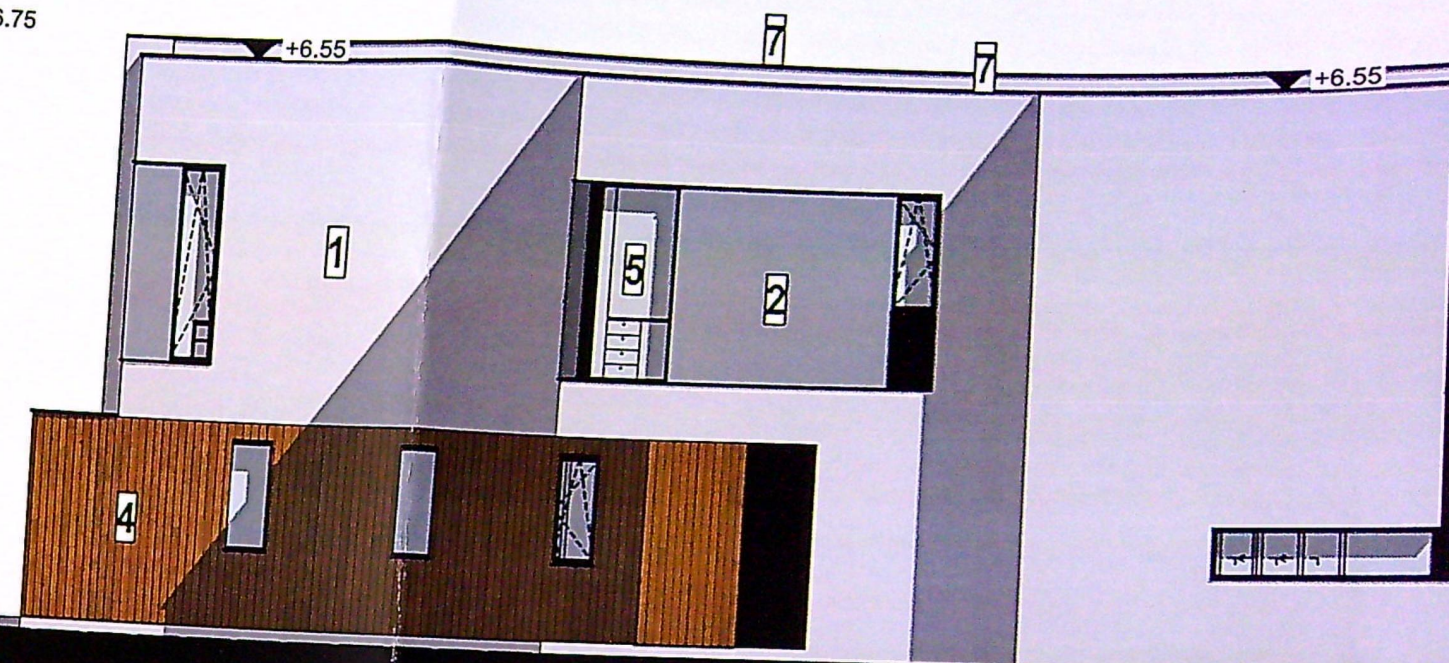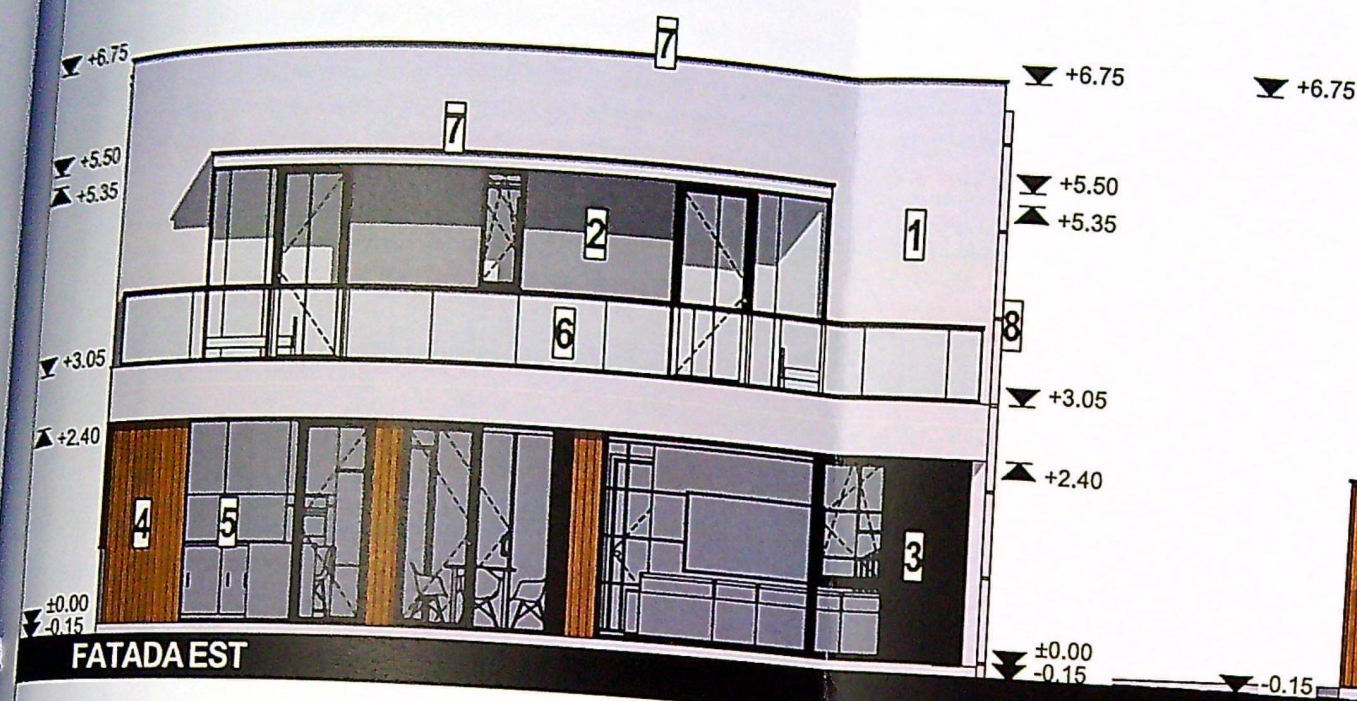

LEGENDA

1. Tencuiala decorativa pentru exterior - culoare alb
2. Tencuiala decorativa pentru exterior - culoare gri deschis
3. Tencuiala decorativa pentru exterior - culoare gri inchis
4. Placare cu pin tratat termic - culoare lemn natur
5. Tamplarie PVC cu geam tripan low-e - culoare gri antracit
6. Parapet din sticla securizata
7. Sort de tabla
8. Burlane din tabla prevopsita conectate la retea de canalizare pluviala

Acest proiect este rea
licenta nr. 2-2473386 si
a S.C. 3B ARCHI
reproducere partiala sau
acordul prealabil al S.C. :

CLASA DE IMPORTANT
CATEGORIA DE IMPOR
G.R.F.

NOTA:

Toate inaltimile (usi, fere
de la cota finita a nivelulu
In timpul realizarii con
plansele (arhitectura, n
durata executiei pentru e

JUDETUL D
PRIMARIA MUNICIPI
VIZAT SPRE NES
NR. 7
Anexa la autorizatia
Nr. 391
arhitec