

FATADA PRINCIPALA
scara 1:50



- LEGENDA**
- ① TENCUIALA DECORATIVA
 - ② PLACARE CU PIATRA DECORATIVA LA SOCLU
 - ③ TAMPLARIE DE PVC CU GEAM TERMOIZOLANT
 - ④ ELEMENTE DECORATIVE DIN POLISTIREN
 - ⑤ INVELITOARE DIN TIGLA CERAMICA(CULOARE ANTRACIT)
 - ⑥ BALUSTRADA METALICA
 - ⑦ PLACARE CU PIATRA DECORATIVA

Verificator	
Expert	
S.C. Arhitecți	
Municipiul Tg-Jiu, Strada	
Specificație	C. Arh. Ră
Sel proiect	C. Arh. Ră
Proiectat	Ing. Ghita
Desenat	



LEGENDA




- ① TENCUIALA DECORATIVA
- ② PLACARE CU PIATRA DECORATIVA LA SOCLU
- ③ TAMPLARIE DE PVC CU GEAM TERMOIZOLANT
- ④ ELEMENTE DECORATIVE DIN POLISTIREN
- ⑤ INVELITOARE DIN TIGLA CERAMICA (CULOARE ANTRACIT)
- ⑥ BALUSTRADA METALICA
- ⑦ PLACARE CU PIATRA DECORATIVA

PRIMĂRIA MUNICIPIULUI CRAIOVA
VIZAT SPRE NESCHIMBARE
 Anexa la autorizația de construire
 Nr. 1268 din 20.04.2017
 Arhitect șef, I

C.U.I. 37281533
 J18/265/2017
 Municipiul Târgu Jiu,
 Strada Iosif Keber, Nr. 1
 Camera 2

PLANSĂ A.04 A INLOCUIESTE PLANSĂ A.04

-Verificator -Expert	Nume
S.C. Arh Arhitecți și Ing. Municipiul Tg-Jiu, Strada Iosif	
Specificație	Nume
Self proiect	C. Arh. Răducan Vi
Proiectat	C. Arh. Răducan Vi
Desenat	Ing. Ghita George

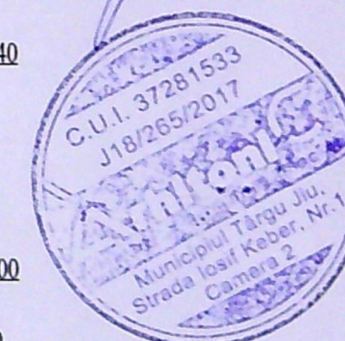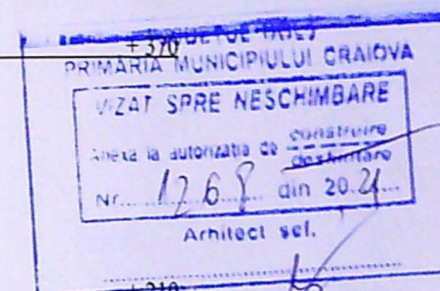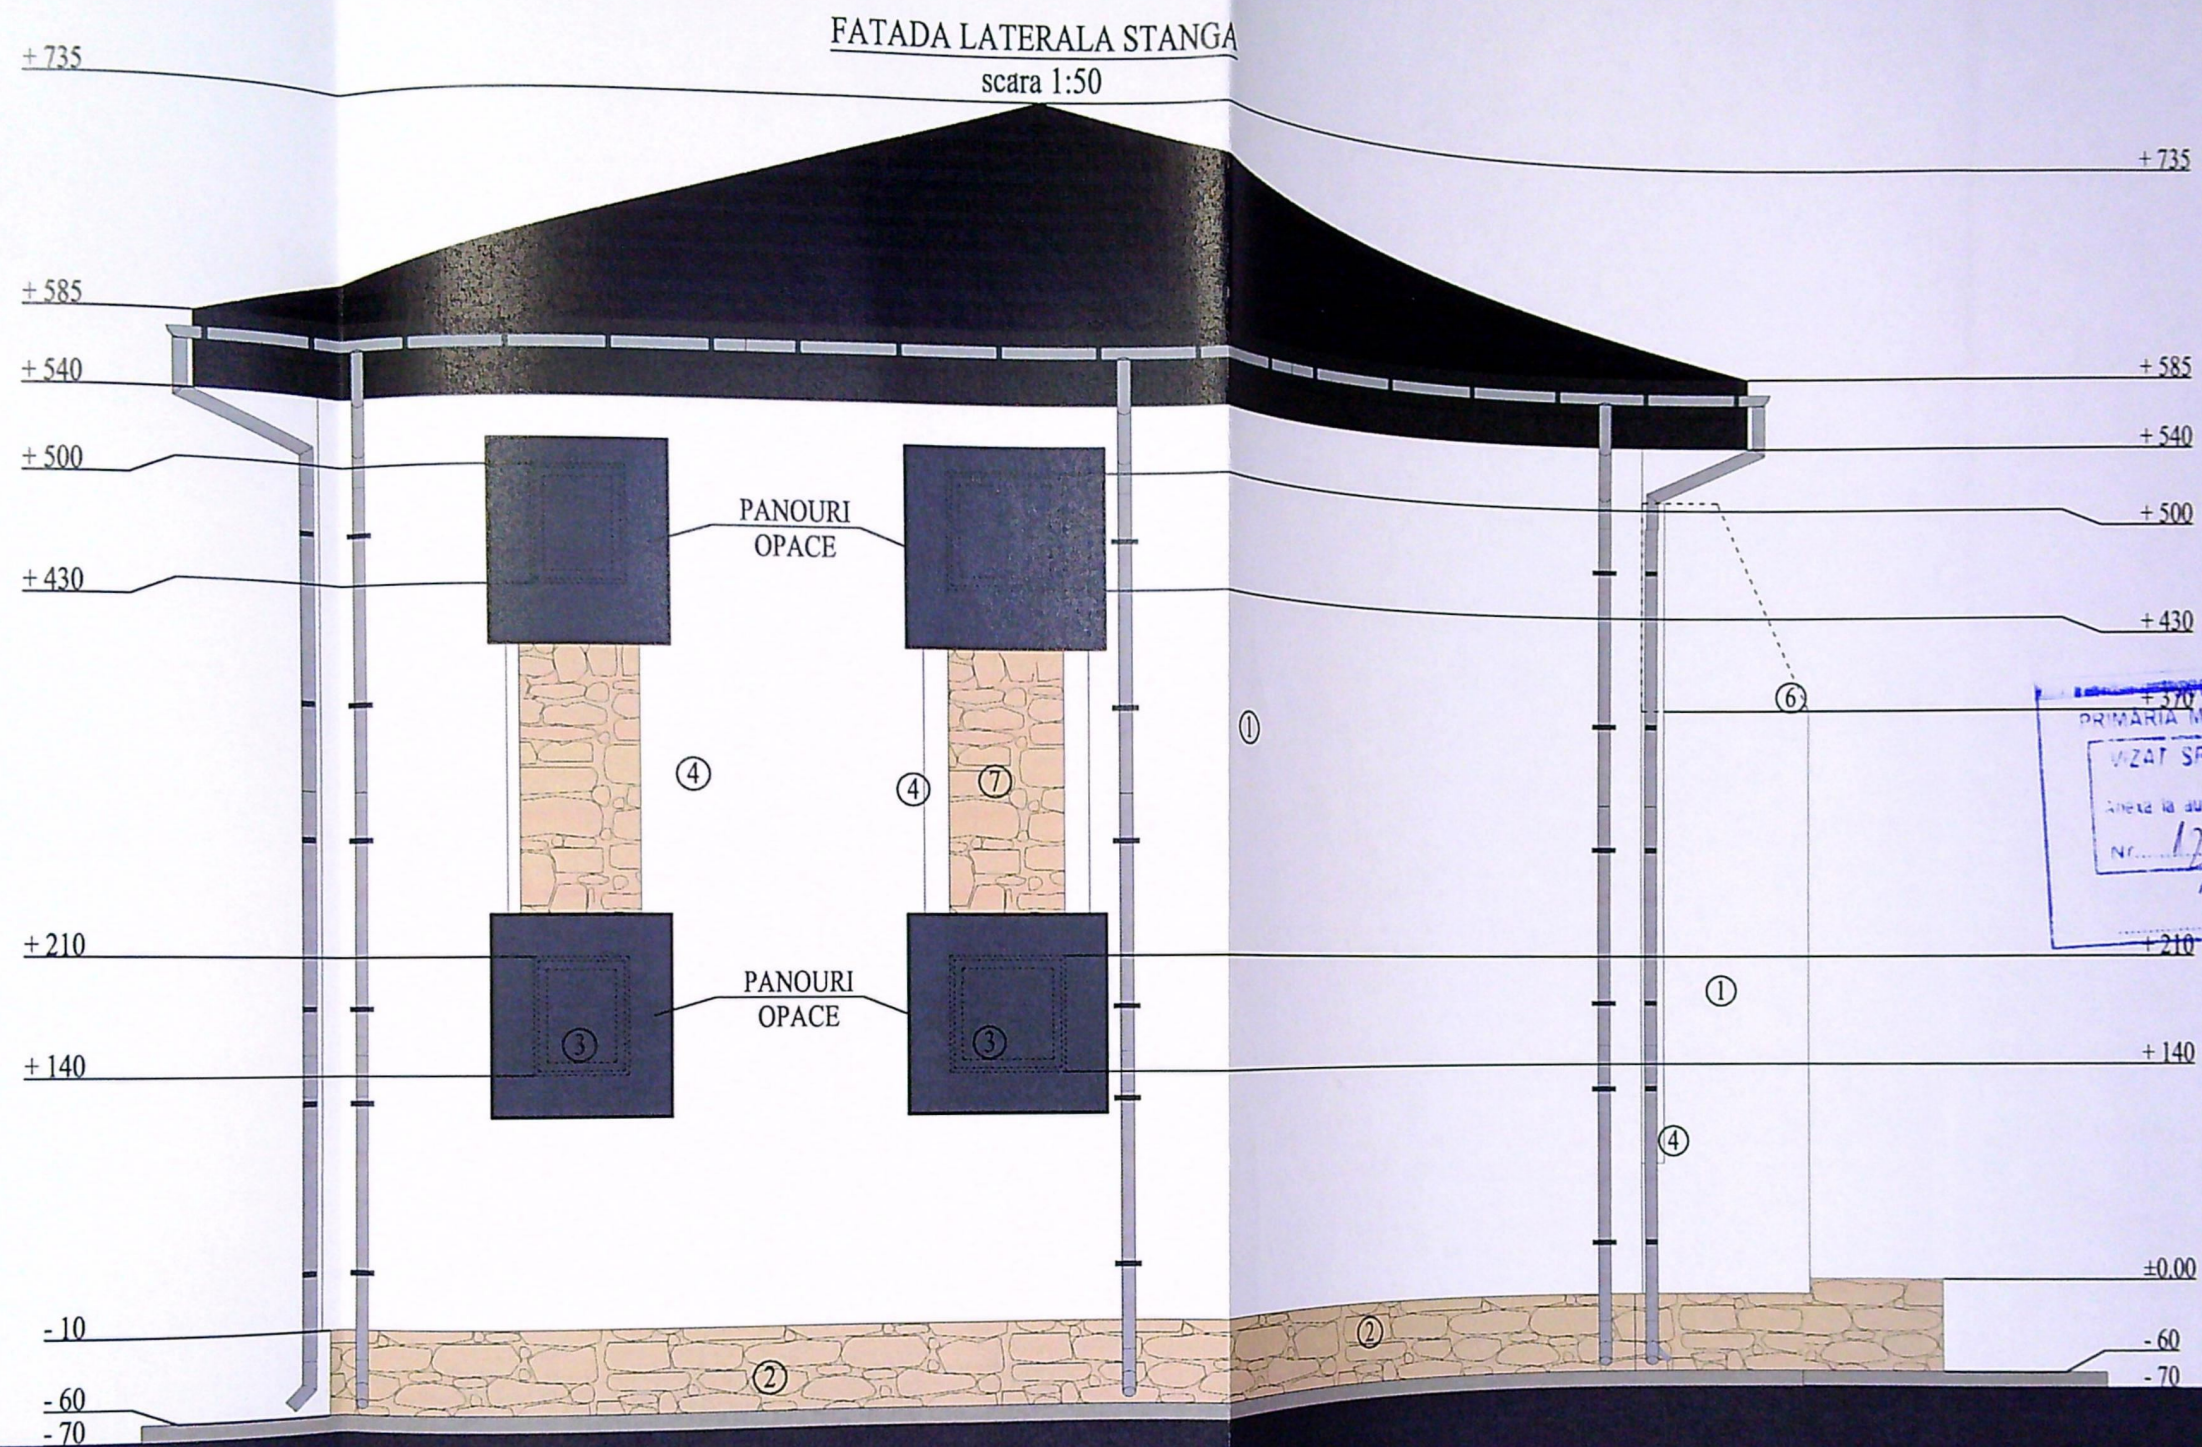

PLANSA A.05 A INLOCUIESTE PLANSA A.05

-Verificator	
-Expert	
S.C. Arhitecți și	
Municipiul Tg-Jiu, Strada Io	
Specificație	Nume
Sef proiect	C. Arh. Răducan
Proiectat	C. Arh. Răducan
Desenat	Ing. Ghita George

+ 735

FATADA SECUNDARA
scara 1:50

+ 585

+ 540

+ 505

+ 475

+ 275

+ 45

- 10

- 60

- 70

+ 735

+ 585

+ 540

+ 505

+ 475


+ 275

+ 125

- 10

- 60

- 70

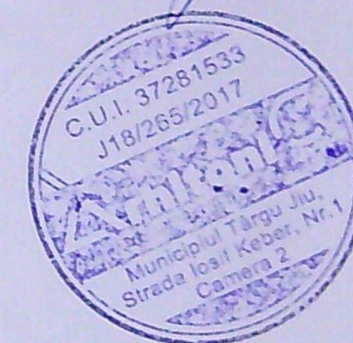

LEGENDA

- ① TENCUIALA DECORATIVA
- ② PLACARE CU PIATRA DECORATIVA LA SOCLU
- ③ TAMPLARIE DE PVC CU GEAM TERMOIZOLANT
- ④ ELEMENTE DECORATIVE DIN POLISTIREN
- ⑤ INVELITOARE DIN TIGLA CERAMICA (CULOARE ANTRACIT)
- ⑥ BALUSTRADA METALICA
- ⑦ PLACARE CU PIATRA DECORATIVA

PLANSĂ A.06 A INLOCUIESTE PLANSĂ A.05

Verificator	
Expert	
S.C. Arhitecți	
Municipiul Tg-Jiu, Strada	
Specificație	Nr.
Sel proiect	C. Arh. Rădu
Proiectat	C. Arh. Rădu
Desenat	Ing. Ghita Ge