


4440

LEGENDA

- Ax drum
- Limita proprietate
- Suprafata construita
- Imobil C1 propus spre desfiintare
- ▲ Acces proprietate
- Alei pavate
- Spatii verzi

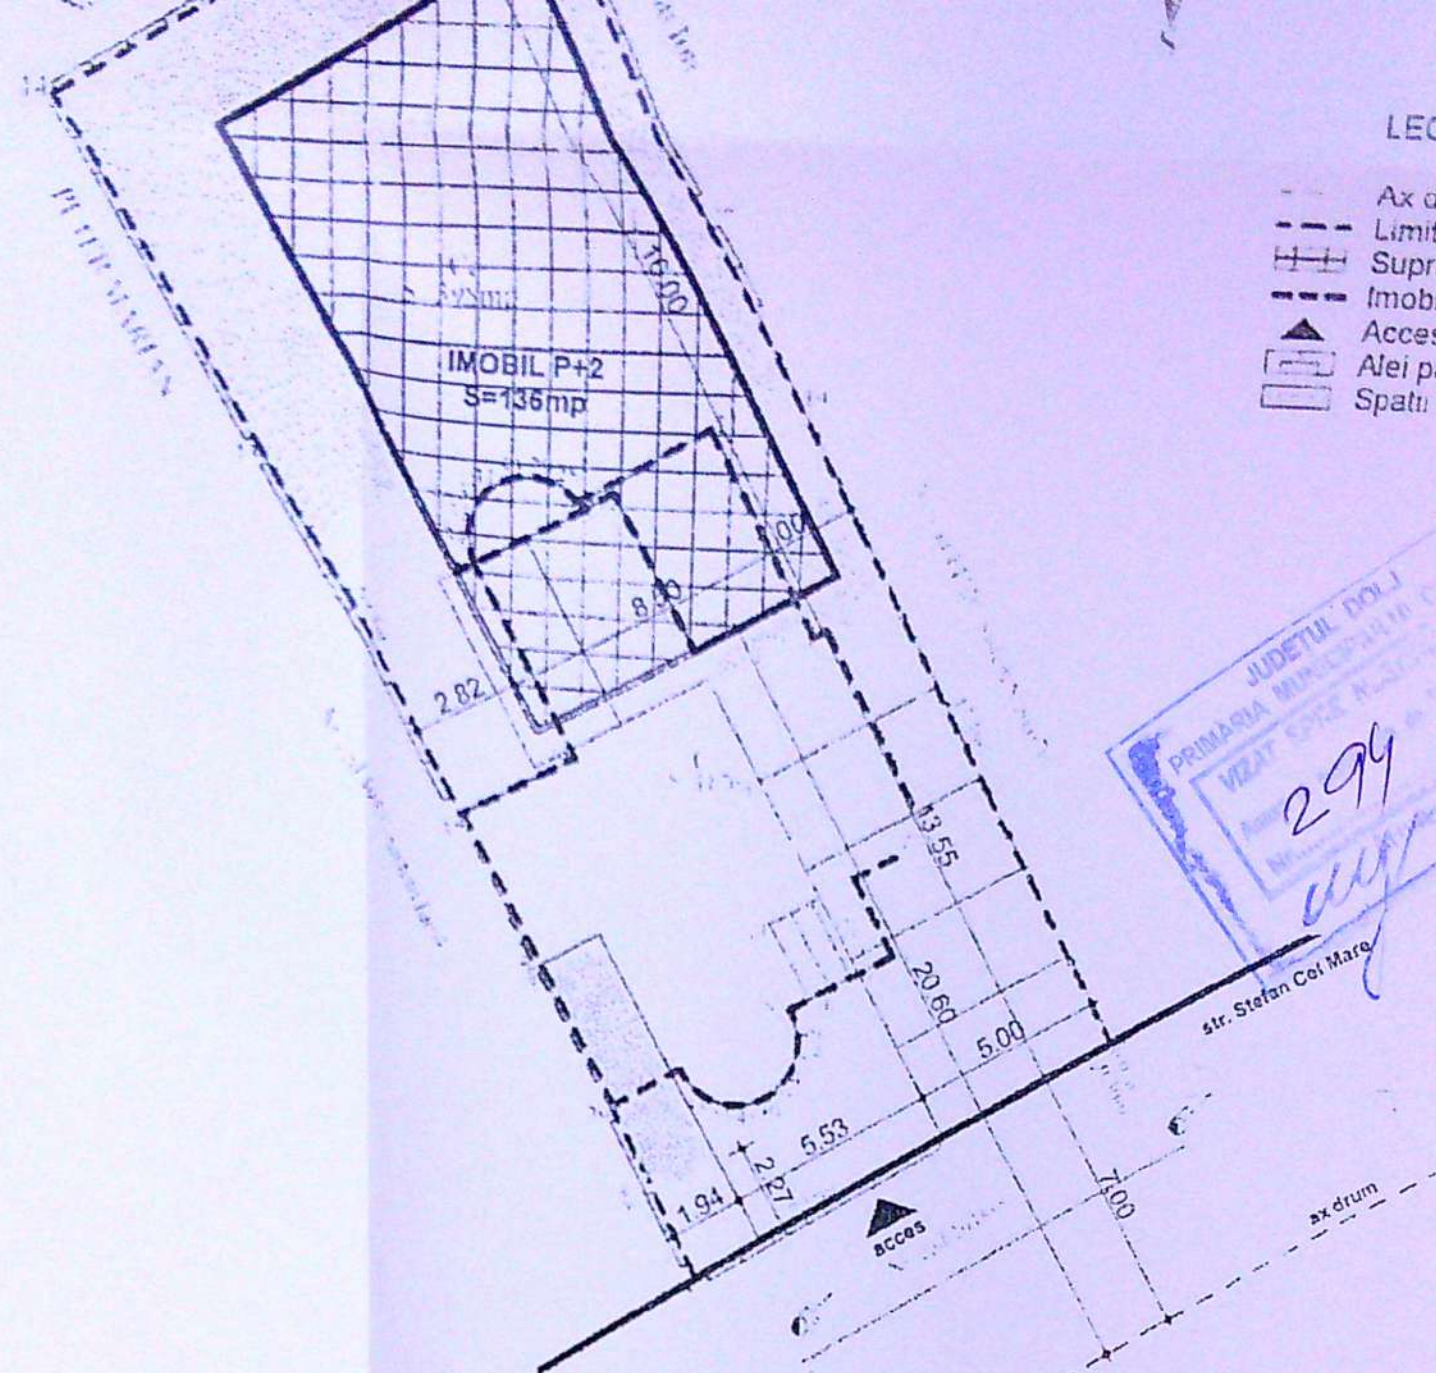

314425

A. Date referitoare la teren			
Nr. parcela	Categoria de folosinta	Suprafata (mp)	Observatii
1	1	398	Terenul este impavimentat cu gres de beton, metal, linia este si limita conventionala
Total		398	
B. Date referitoare la constructii			
Cod	Destinatie	Suprafata construita la sol (mp)	Observatii
C1	U1	117	7. constructia la sol 117 mp, C1 casa cu Sc. 117 18mp cu regim de inaltime S. 117 M. Subsol: 1 incalzire, parter 2 camere, dormitor, hol, baie, 2 baze-cuina, 1 camera living, bucatarie, hol, wc, 2 terase, curtea 2 camere dormitor, hol, baie, 2 baze-cuina
Total		117	
Suprafata totala constructii a imobilului: 398 mp			
Suprafata din act: 404 mp			

MARIN MARIUS
 INSTALATOR AUTORIZAT
 GAZE NATURALE
 Tip PGD
 LEGITIMATIE NR. 209200677
 Data: 17.11.2025

14/10/2020

Verif. / expert

Nume
S.C. KOFALM S.R.L.
 CUI: RO30670681
 e-mail: kofalmsrl@gmail.com

Semnatura

Cerinta

Referat / expertiza nr./data


PR. NR.
01 / 2021

BENEFICIAR: S.C. TDN SUD ESTATE S.R.L.
 reprezentat de OLTEANU IOANA
 Amplasament: STR. STEFAN CEL MARE, NR. 17
 MUNICIPIUL CRAIOVA, JUD. DOLJ

FAZA:
D.T.

TITLU PROIECT: DOCUMENTATIE TEHNICA PENTRU
 ELABORAREA AUTORIZATIEI ADMINISTRATORULUI DRUMULUI



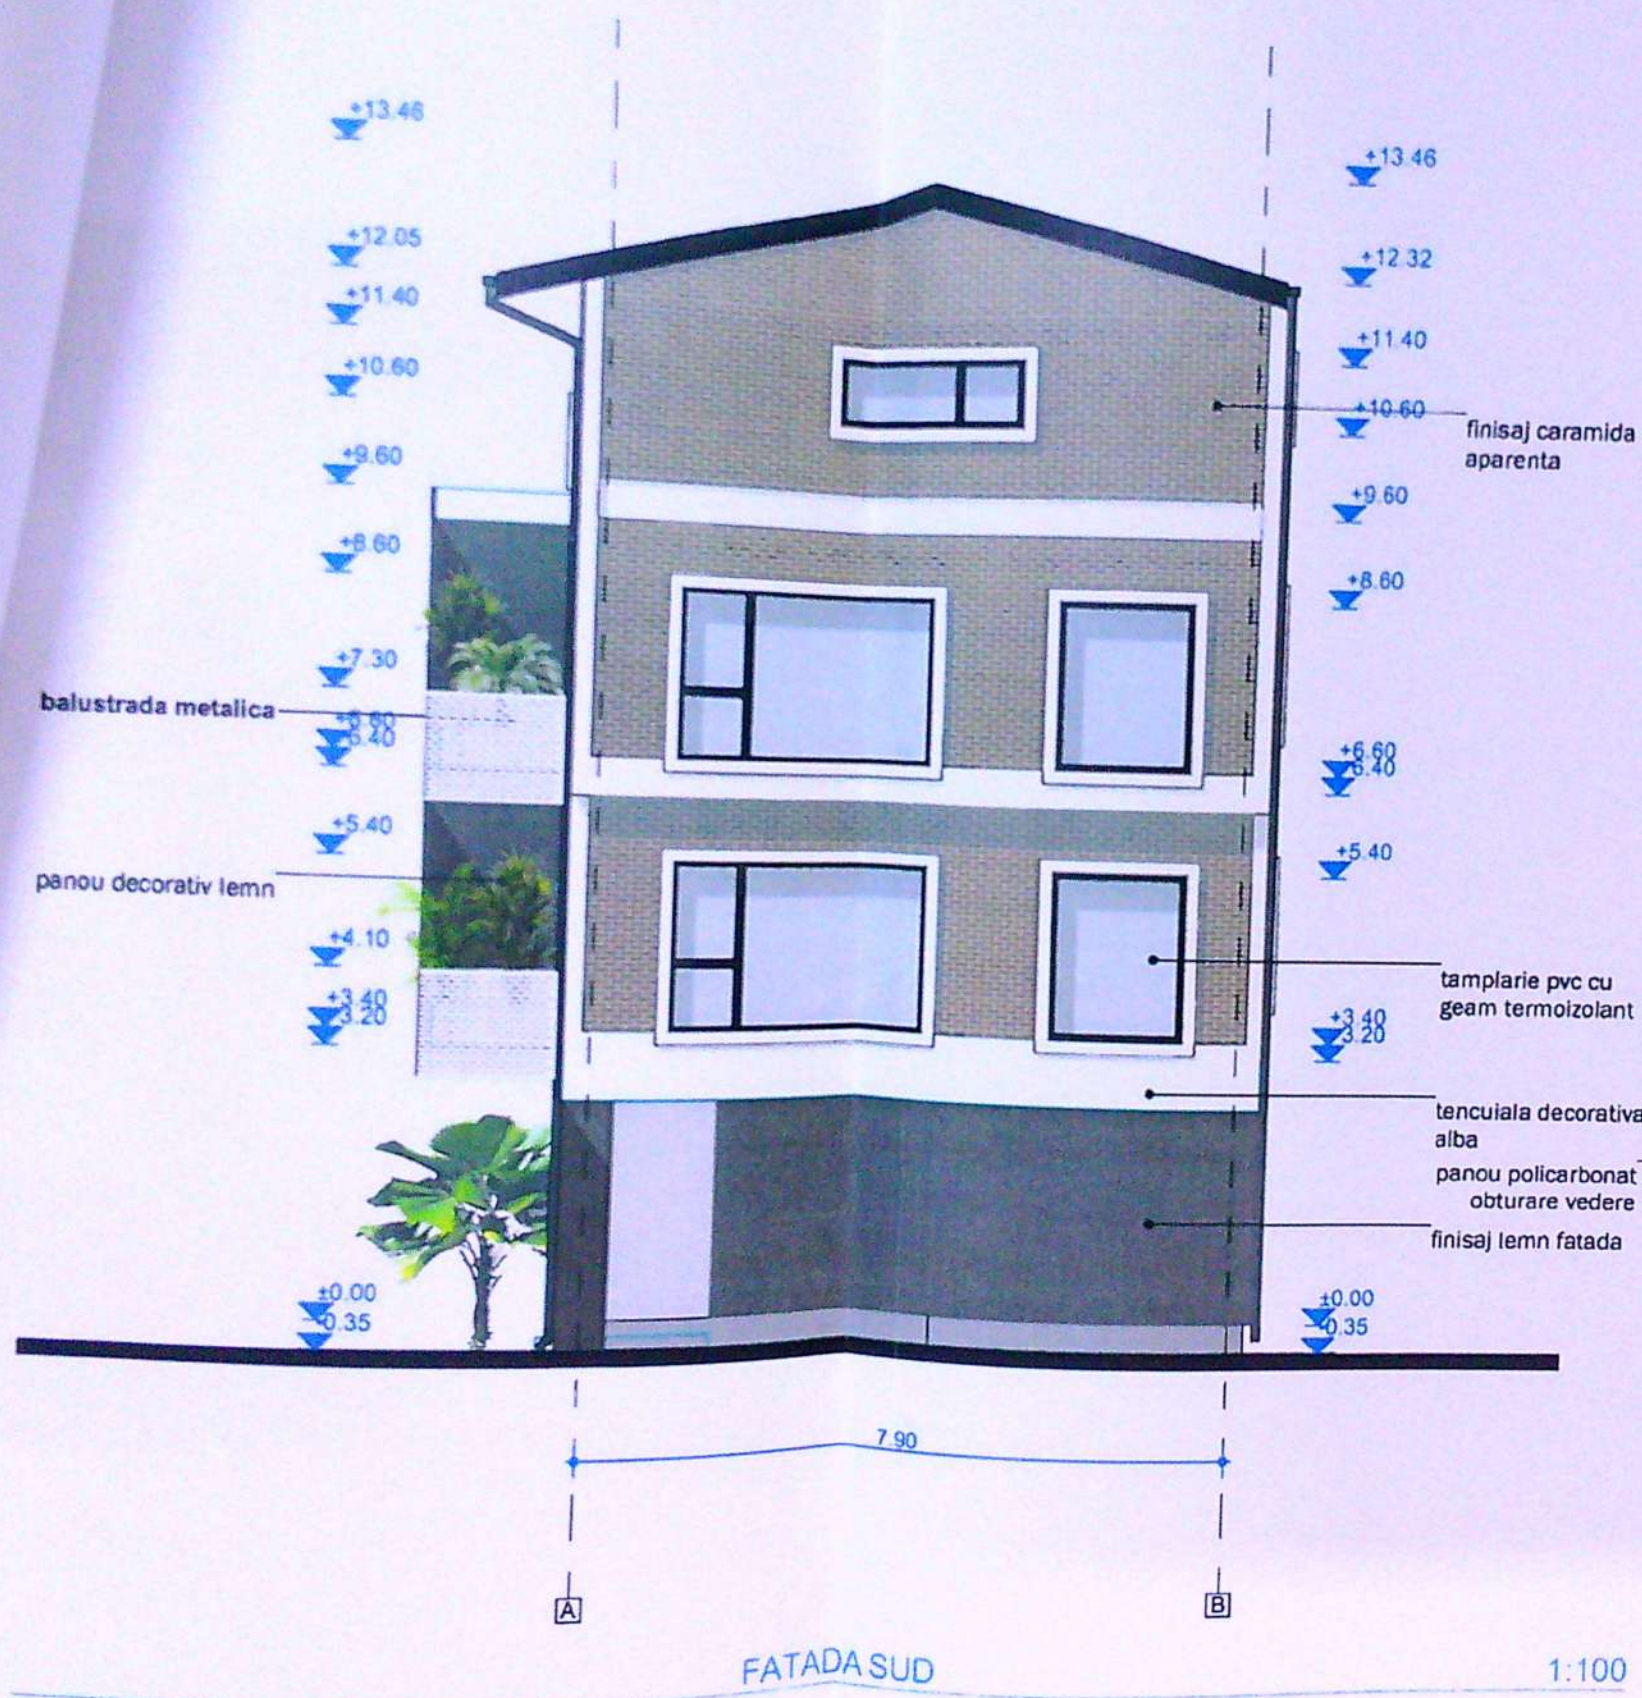

ORDINUL ARHITECTILOR
DIN ROMANIA
2909
Ana-Maria
CSUKOR
Arhitect cu drept de semnatura



JUDETUL DOLJ
PRIMĂRIA MUNICIPIULUI CRAIOVA
ZP
2909
din 20.10.2020

SOCIETATEA COM
R05063248
GREENFIELD
PROJECT
SERVICE
SRL
J15/1901/2016
CRAIOVA - DO

NUME:	SEMNATURA:	CERINTA:	REFERAT / EXPERTIZA NR. DATA:
BENEFICIAR			
TDN SUD ESTATE SRL			
Domiciliul: Str. Bujorului, nr. 8, Craiova, DOLJ			
TITLU PROIECT			
DESFIINTARE IMOBIL C1 SI CONSTRUIRE IMOBIL LOCUINTE COLECTIVE P+2E			
Amplasament: Str. Stefan Cel Mare, nr. 17, Mun. Craiova, Jud. Dolj			
TITLU PLANSĂ			
FATADA SUD / FATADA NORD			



FATADA EST

JUDETUL DOLJ
MUNICIPIUL CRAIOVA
VIZAT SI SE
Nr. 299
din 2016

SOCIETATE COMERCIALA
GREENFIELD
PROJECT
SERVICES
SRL
J/1901/2016
CRAIOVA - DOLJ

ORDINUL ARHITECTILOR
DIN ROMANIA
2909
Ana-Maria
CSUKOR
Arhitect cu drept de semnatura

NOME:		SEMNTURA:	CERINTA:	REFERAT / EXPERTIZA NR. DATA:
S.C. GREENFIELD PROJECT SERVICES S.R.L.				BENEFICIAR
B.I.A. CSUKOR ANA-MARIA				TDN SUD ESTATE SRL
Domiciliul: Str. Bujorului, nr. 8, Craiova, DOLJ				DESFIINTARE IMOBIL C1 SI CONSTRUIRE IMOBIL LOCUINTE COLECTIVE P+2E
Amplasament: Str. Stefan Cel Mare, nr. 17, Mun. Craiova, Jud. Dolj				TITLU PLANS
FATADA EST				