


PLAN DE AMPLASAMENT SI DELIMITARE A IMOBILULUI
Scara 1:500

Nr. cadastral	Suprafata masurata[mp]	Adresa imobilului
249896	1011	Mun. Craiova, Soseaua Popoveni, nr 112(fost T12, P50), Judetul Dolj.
Cartea Funciara nr.	249896	UAT CRAIOVA

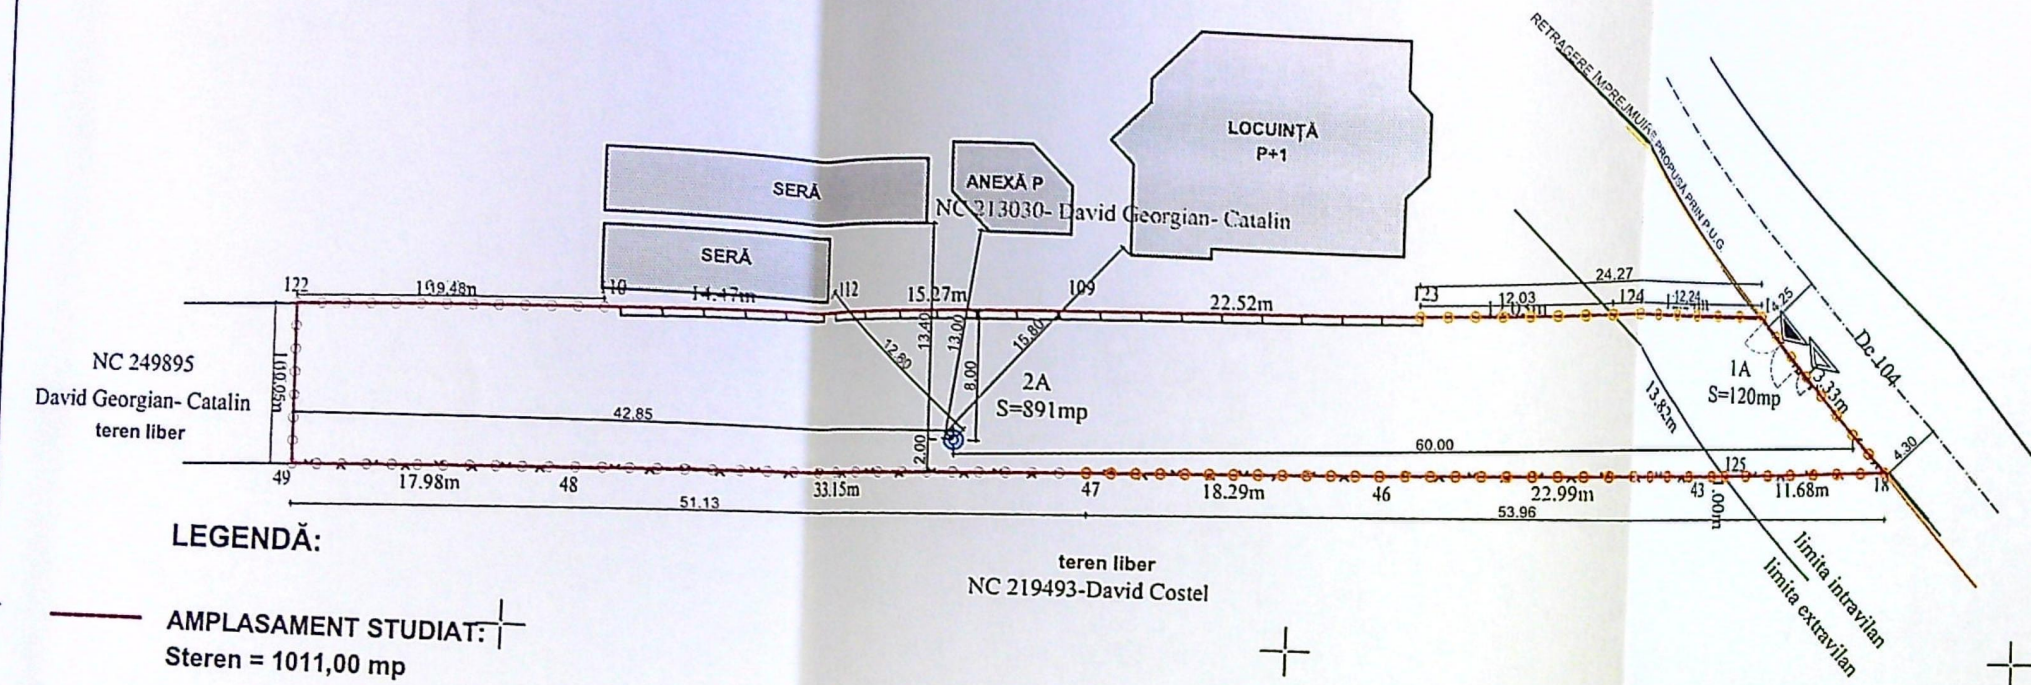

LEGENDĂ:

- AMPLASAMENT STUDIAT:
Stere = 1011,00 mp
- ACCES PIETONAL
- ACCES CAROSABIL
- ÎMPREJMUIRE PARȚIALĂ TEREN:
L = 172,22 ml, din care:
 - ÎMPREJMUIRE LATURA EST- PANOU DIN TABLĂ CUTATĂ ȘI PORȚI AUTO ȘI PIETONALE DIN TABLĂ:
L = 13,33 ml
 - ÎMPREJMUIRE LATURA SUD - PANOU DIN TABLĂ CUTATĂ:
L = 53,96 ml
 - ÎMPREJMUIRE LATURA SUD - PLASĂ BORDURATĂ:
L = 51,13 ml
 - ÎMPREJMUIRE LATURA VEST - PLASĂ BORDURATĂ:
L = 10,05 ml
 - ÎMPREJMUIRE LATURA NORD - PLASĂ BORDURATĂ:
L = 19,48 ml
 - ÎMPREJMUIRE LATURA NORD - PANOU DIN TABLĂ CUTATĂ:
L = 24,27 ml
- PUȚ FORAT
- CONSTRUCȚII EXISTENTE ÎN VECINĂTATE

P.O.T.existent = P.O.T.propus = 0,00%;
C.U.T. existent = C.U.T. propus = 0,00.

A. Date referitoare la teren			
Nr. parcela	Categoria de folosinta	Suprafata [mp]	Mentiuni
1	A	120	Teren intravilan imprejmuit cu gard plasa sarma si limita conventionala.
2	A	891	Teren extravilan imprejmuit cu gard beton, gard plasa sarma si limita conventionala.
Total		1011	
B. Date referitoare la constructii			
Cod constr.	Destinatia	Suprafata construita la sol[mp]	Mentiuni
-	-	-	-
CATEGORIA DE IMPORTANȚĂ: D CLASA DE IMPORTANȚĂ: IV			Suprafata totala masurata a imobilului=1011 mp
PLAN DE SITUATIE 1:500			ORDINUL ARHITECTILOR DIN ROMANIA 4191
VERIFICATOR			Radu Gabriel POPESCU
EXPERT			
NUME	SEMNATURA	CERINTA	REFERAT / EXPERTIZA NR. / DATA
KONKRET RE-GEN PROIEKT S.R.L. Craiova, Str. A.I.Cuza nr. 5, bloc Romaria, sc. A, et. 2, a			
SPECIFICATIE	NUME	SEMNATURA	Sca
SEF PROIECT	arh. Popescu Radu-Gabriel		1:500
PROIECTAT	arh. Popescu Radu-Gabriel		Data
DESENAT	arh. stag. Ozon Oana		lun. 20