



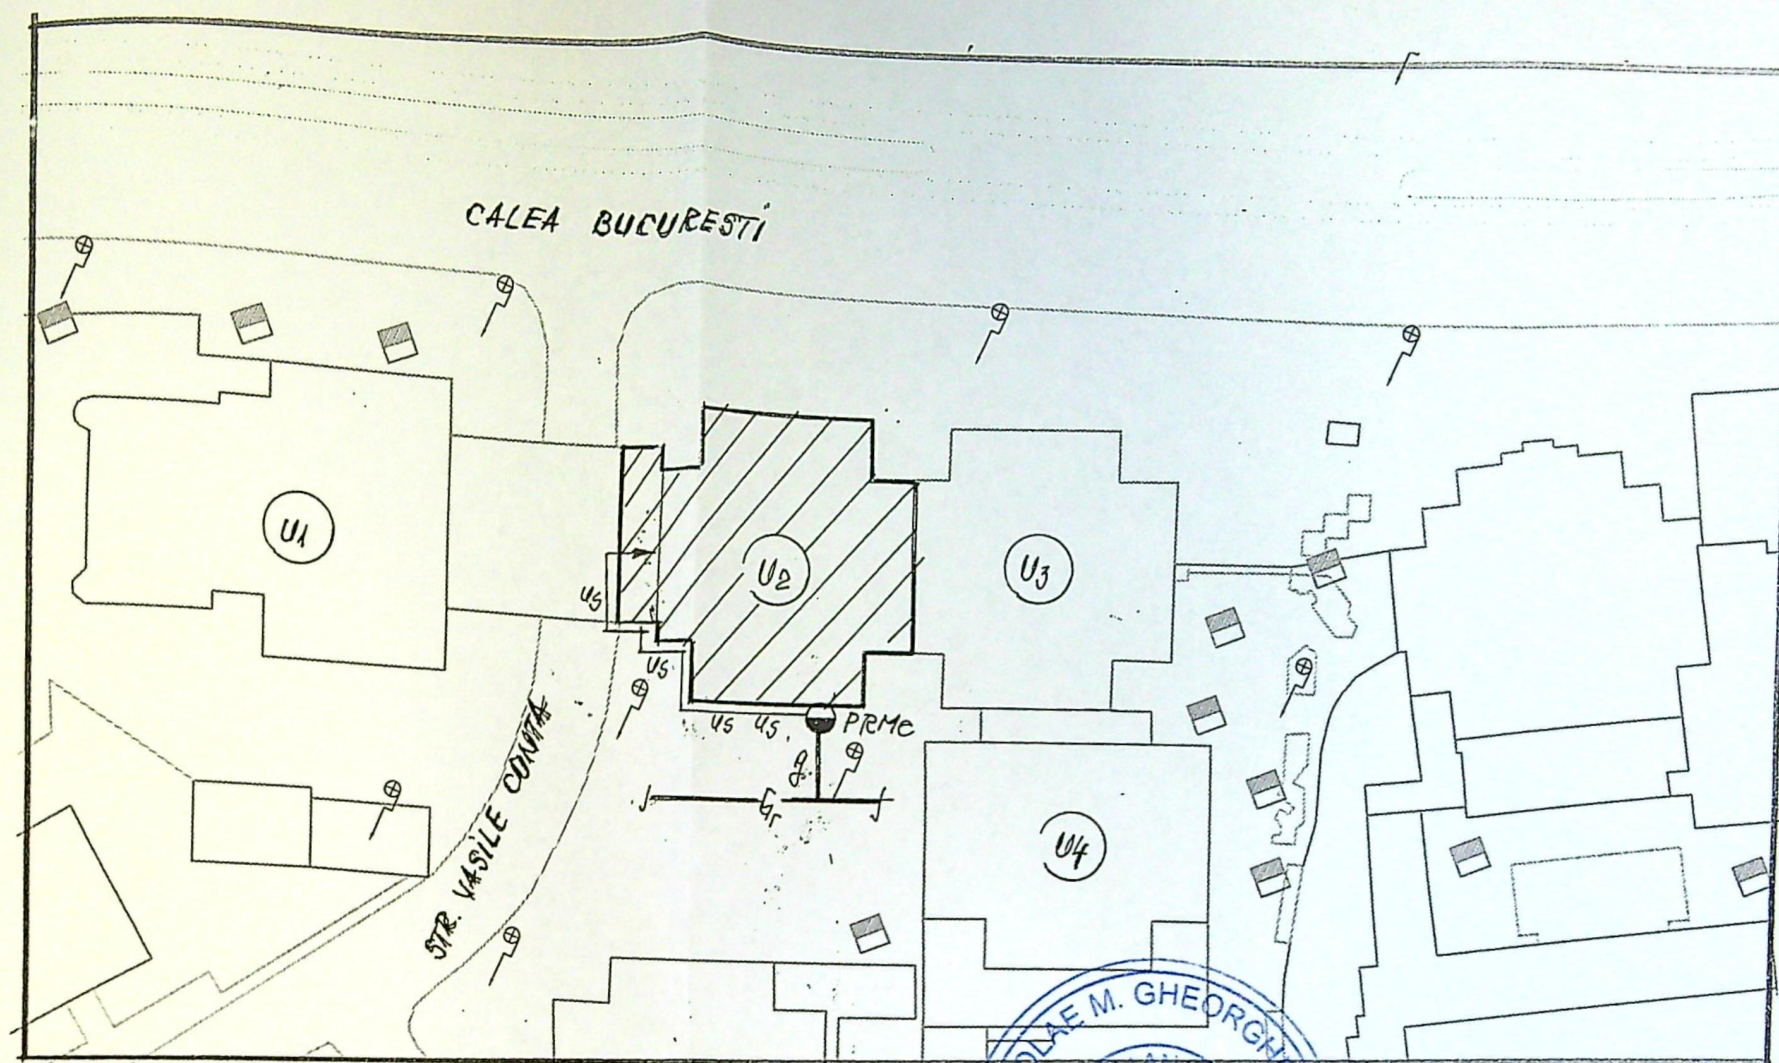

NOTA IMPORTANTA !

Lucrarea se executa pe casa scarii bl. U2, sc. 1
 Nu se fac lucrari si sapaturi pe domeniul public
 Clasa de importanta a constructiei : III
 Categoria de importanta a constructiei : C

	Conducta gaze naturale presiune redusa existenta
	Bransament gaze naturale presiune redusa existent
	Post reglare gaze naturale existent (R400, G10)
	Instalatie utilizare gaze naturale separata proiectata
	Imobil pentru care se proiecteaza instalatia g.n.

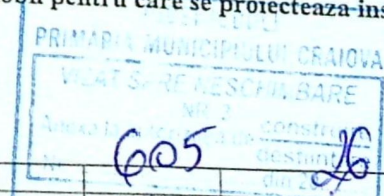

SC ACMD TEHNO PROIECT SRL J16/1806/2021 Aut.nr. 20395/03.08.2021(valabila pana la 02.08.2026) Tel: 0745771191; e-mail:tehno.proiect@yahoo.com				Beneficiar: FLORESCU ADRIAN Adresa: CRAIOVA, CALEA BUCURESTI, NR.7, BL. U2, SC.1, AP.23		Pr.nr 97/2026
SPECIFICATIE	NUME	SEMNTURA	SCARA	SEPARARE INSTALATIE UTILIZARE GAZE NATURALE PE CASA SCARII IN VEDEREA CONTORIZARII INDIVIDUALE PE APARTAMENTE		Faza
SEF PROIECT	Ing. Draghici M.		1: 500			AC
PROIECTAT	Ing. Draghici C		DATA:			
DESENAT	Ing. Draghici C		2026	PLAN DE SITUATIE		G1