


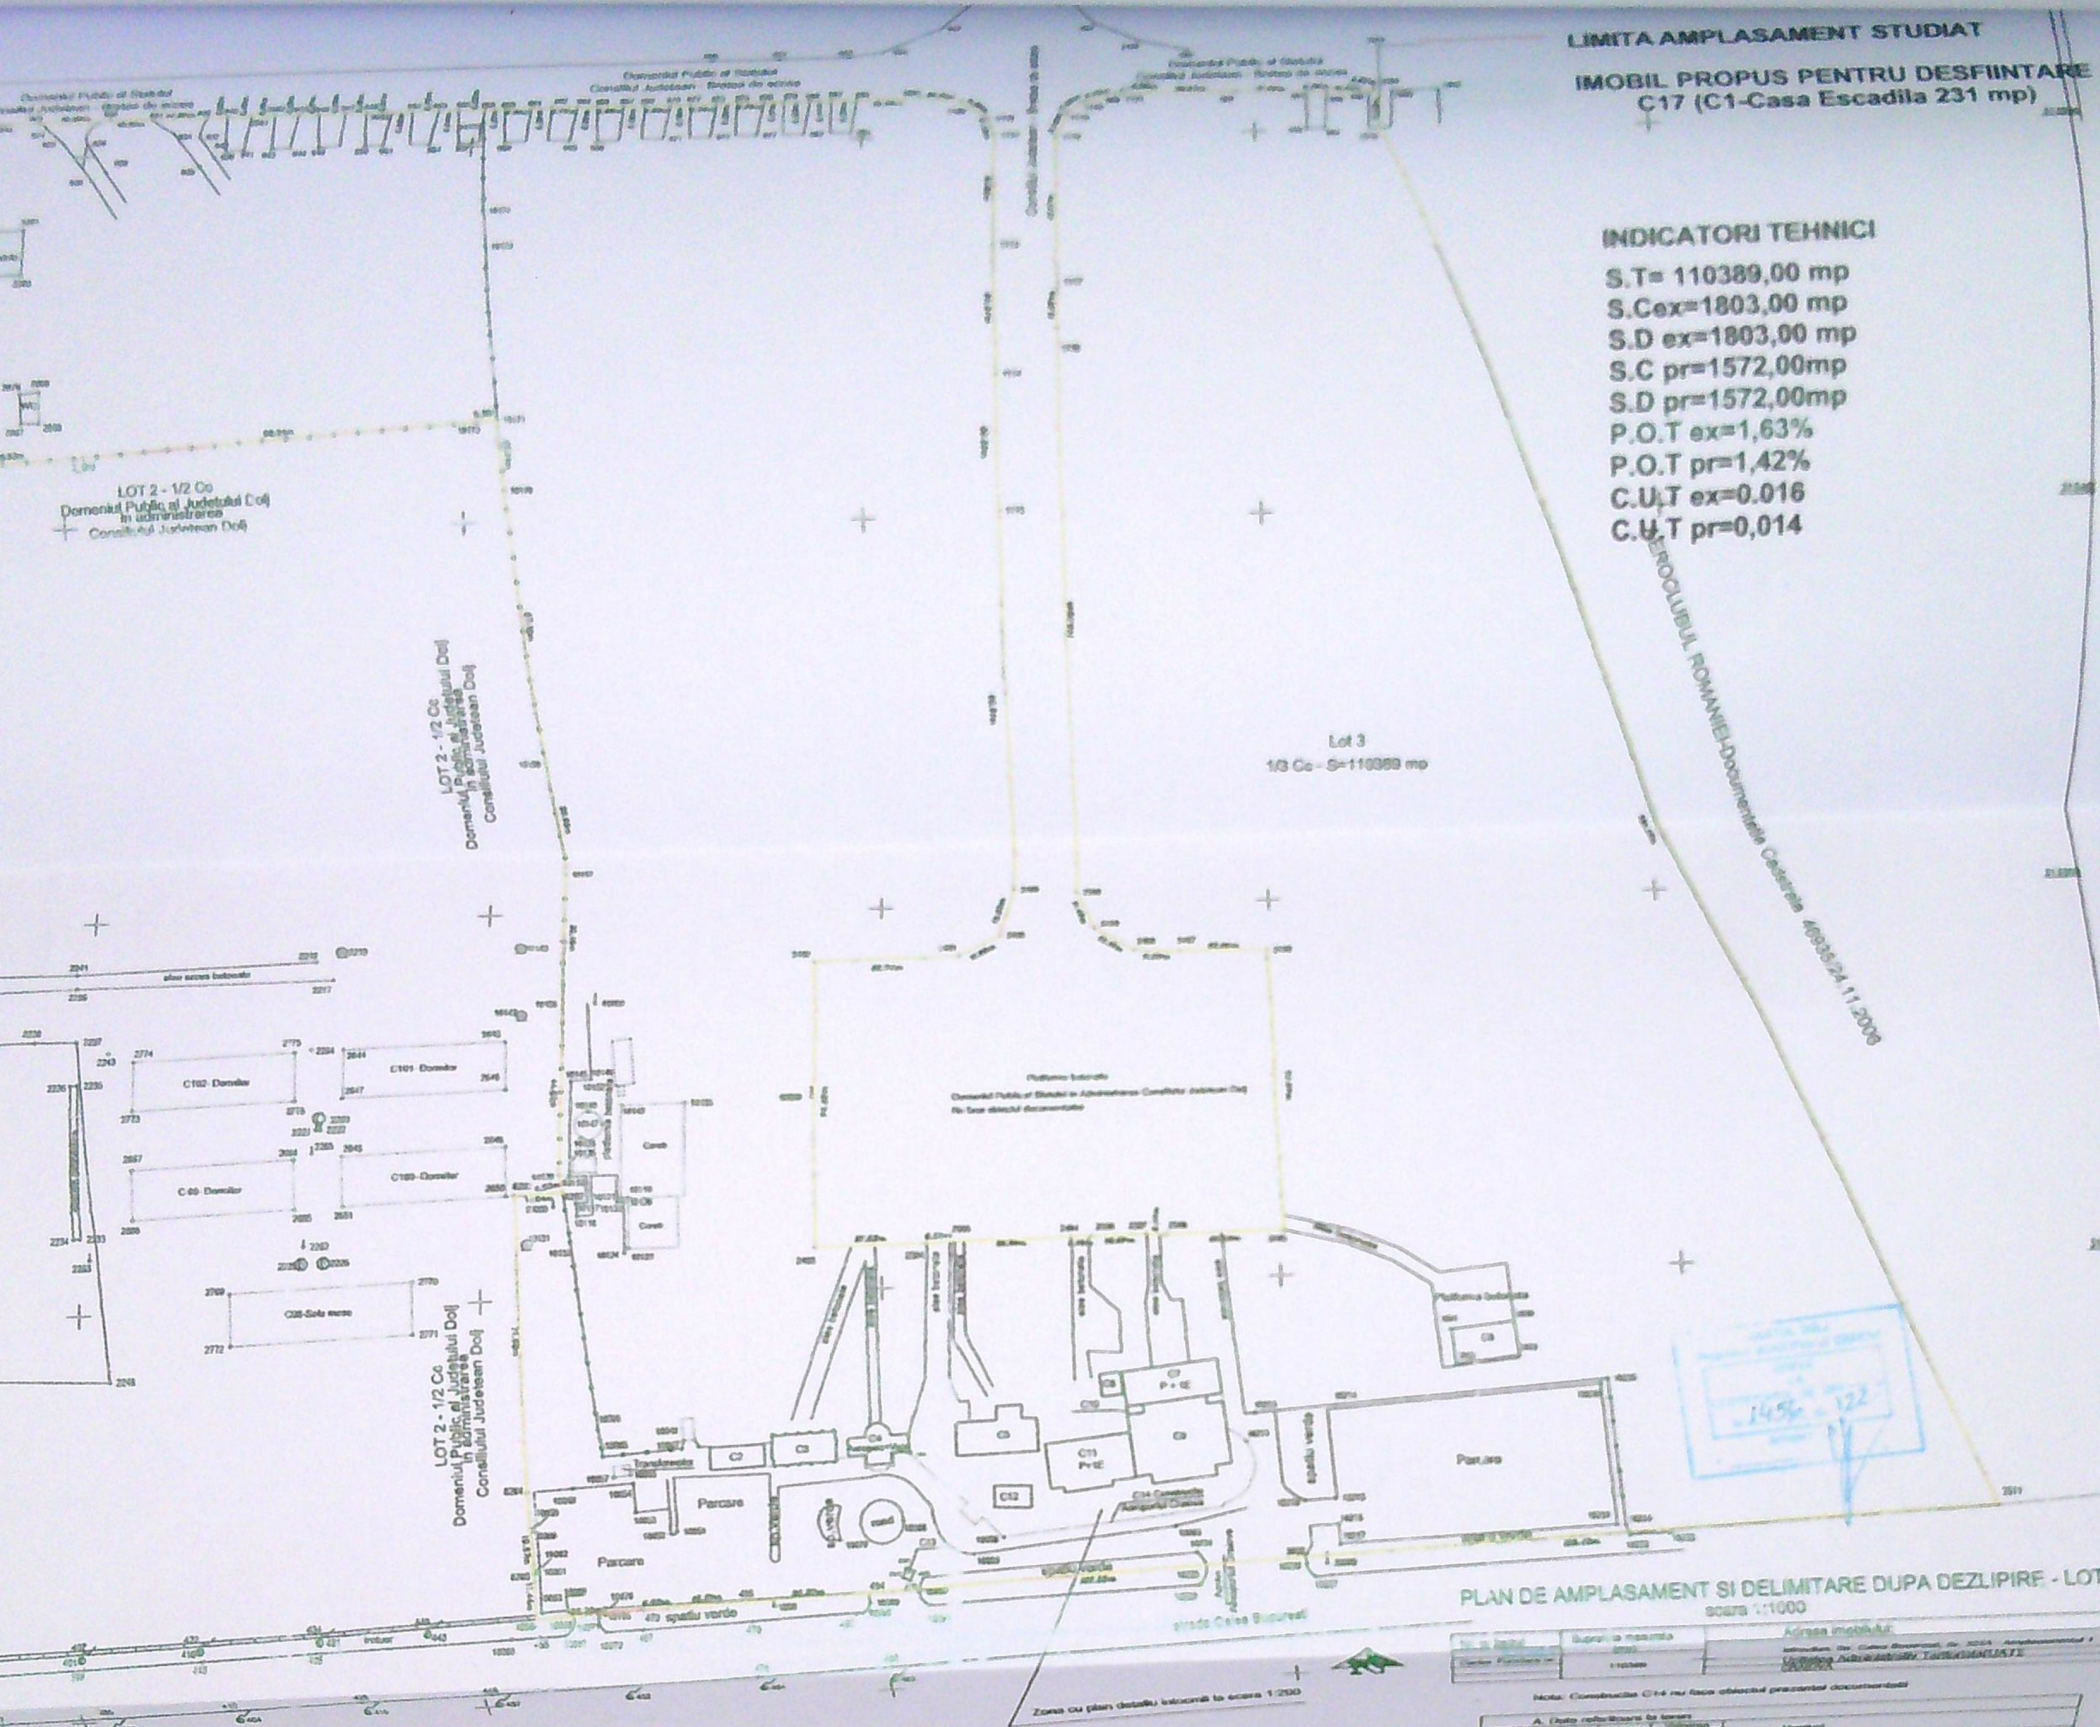

LIMITA AMPLASAMENT STUDIAT
IMOBIL PROPUIS PENTRU DESFIINTARE
C17 (C1-Casa Escadila 231 mp)

INDICATORI TEHNICI
S.T= 110389,00 mp
S.Cex=1803,00 mp
S.D ex=1803,00 mp
S.C pr=1572,00mp
S.D pr=1572,00mp
P.O.T ex=1,63%
P.O.T pr=1,42%
C.U.T ex=0.016
C.U.T pr=0,014

PLAN DE AMPLASAMENT SI DELIMITARE DUPA DEZLIPIRE - LOT 3
scara 1:1000

COORDONATE DE COORDONARE		
Lot	N (m)	E (m)
10172	410501.85	313425.15
10173	410501.85	313425.15
Lot	N (m)	E (m)
10201	410501.85	313425.15
10202	410501.85	313425.15
A. Date referitoare la teren		
Lot	Suprafata (mp)	Valoarea (lei)
101	231	31.980,00
102	72	1.080,00
103	110	2.520,00
104	96	1.512,00
105	104	4.860,00
106	20	3.420,00
107	200	9.000,00
108	130	1.080,00
109	428	8.064,00
110	0	2.140,00
111	242	5.454,00
112	48	630,00
113	4	0,00
114	180	2.160,00

Executant: S.C. TOPOLENIUM S.R.L.
pentru Baza Craiova
Data: Martie 2012

SPECIFICATIE		NUME	SEMNTURA	SPECIFICATIE	REFERAT/EXPERTIZA	NR./DATA
S.C. ILAROPEC S.R.L.		Str. Tutovei Nr. 27 Municipiul Barlad, Judetul Vaslui			DENUMIRE DOCUMENTATIE:	Proiect /2022
37/682/2016 - RO 36826063					DESFIINTARE CLADIRI AFERENTE IMOBILULUI 349 - AMPLASAMENT R.A. AEROPORTUL ITNERNATIONAL CRAIOVA -ETAPA AII-A CALEA BUCURESTI	Faza: D.T.A.D.
E-mail: office@ilaropec.ro					BENEFICIAR:	Nr. Plansa U.01
Județul Dolj prin Președinte DORIN COSMIN VASILE					AMPLASAMENT:	
LOCALITATEA CRAIOVA, CALEA BUCURESTI, NR. 325A, JUD. DOLJ					TITLU PLANSA:	
PLAN DE SITUATIE - PARCELA CU NR. CAD. 211363						

ORDINUL ARHITECTILOR DIN ROMANIA
10269
Andrei PICIORLUNG
Arhitect cu drept de semnatura

SEF PROIECT
PROIECTAT
DESENAT

ing. IULIAN GH. ROTARU
arh. ANDREI PICIORLUNG
arh. ANDREI PICIORLUNG

SC: 1:100
DATA: 2022