


PLAN DE AMPLASAMENT SI DELIMITARE A IMOBILULUI
Scara 1:500


Nr. cadastral	Suprafata masurata (mp)	Adresa imobilului
21063	176	CRAIOVA, str. Fluturi, nr. 3, jud. Dolj
		UAT
		CRAIOVA

Nr. inregistrare: 118218 ziua 27 luna 06 anu 2015
Copie conformă cu exemplarul din arhiva BCPI,
eliberată la data de 11.06.2017
Tariful: 25 cu chitanța nr. 1294256
Referent: L.S.

- LEGENDA:
- LIMITA DE PROPRIETATE
 - AX STR. FLUTURI
 - ZONA SPALARE ROTI TRANSPORT AUTO
 - LOCUINTE - VECINATATI (EXISTENTE)
 - LOCUINTA P+1E PROPUSA
 - ALEI CAROSABILE/PIETONALE
 - SPATII VERZI AMENAJATE

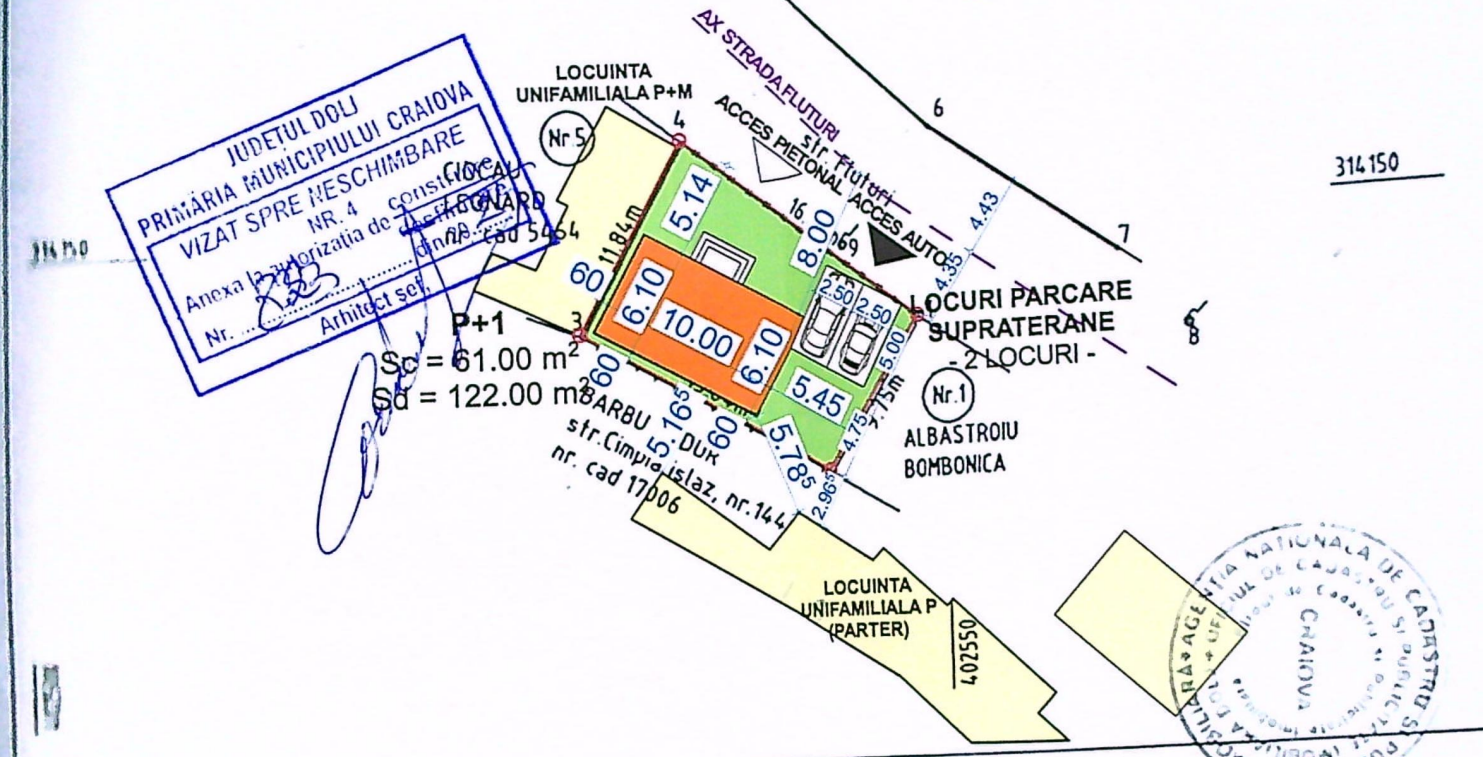

JUDETUL DOLJ
PRIMĂRIA MUNICIPIULUI CRAIOVA
VIZAT SPRE NESCIMBARE
NR. 4
Anexa la autorizatia de constructii
Nr. 1294256
Arhitect: L.S.

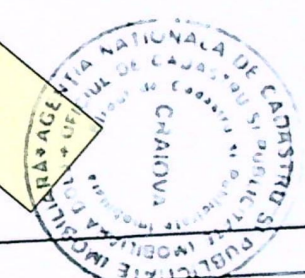


A Date referitoare la teren				
Nr. parcela	Categoria de folosinta	Suprafata (mp)	Valoare de impozitare (lei)	Mentiiuni
1	CC	176	63360	INTRAVILAN imprejmuit
Total		176	63360	

B Date referitoare la constructii				
Nr. constr.	Suprafata construita la sol (mp)	Valoare de impozitare (lei)	Mentiiuni	

INVENTAR DE COORDONATE
Sistem de proiectie STEREOGRAFIC 1970

Punct	E (m)	N (m)
1	402548.505	314144.966
2	402543.018	314136.906
3	402529.304	314144.834
4	402535.085	314155.170

Executant
GHEORGHE MIHAI
Semnatura si stampila
Data 07.07.2017


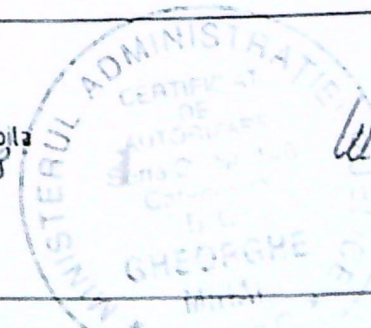


NOTA: 1. La executia se vor respecta toate normele, normativile si standardele tehnice in vigoare, cu prioritate la Căminul matematic. 2. Prezentul proiect reprezintă propunerea tehnico-econometrică a S.C. ION XI GRAPHICS S.R.L. - Prezentul proiect poate fi folosit doar pentru scopul pentru care a fost realizat. 3. Prezentul proiect reprezintă propunerea tehnico-econometrică a S.C. ION XI GRAPHICS S.R.L. - Prezentul proiect poate fi folosit doar pentru scopul pentru care a fost realizat.



Verificat
Exp.
SPECIFIC
SER. PROIECT
PROIECT
DESENA

1. Invelitoare tigla metalica profilata - GRI ANTRACIT
2. Gheaturi/burtoane tabla zincata vopsita electrostatic - GRI ANTRACIT
3. Gheaturi decorative - ALB
4. Tamplari FERESTRE - PVC- GRI ANTRACIT cu geam dublu termoizolant tip termopan
5. Tamplari FERESTRE - PVC- GRI ANTRACIT cu geam dublu termoizolant tip termopan FIX si OPAC
6. Tamplari USI-PVC - GRI ANTRACIT cu geam dublu termoizolant tip termopan
7. Balustrada leava rectangulara - GRI ANTRACIT - Hp = 0.90m
8. Scara extenoara placata cu gresie portelanata ANTIDERAPANTA pentru exterior

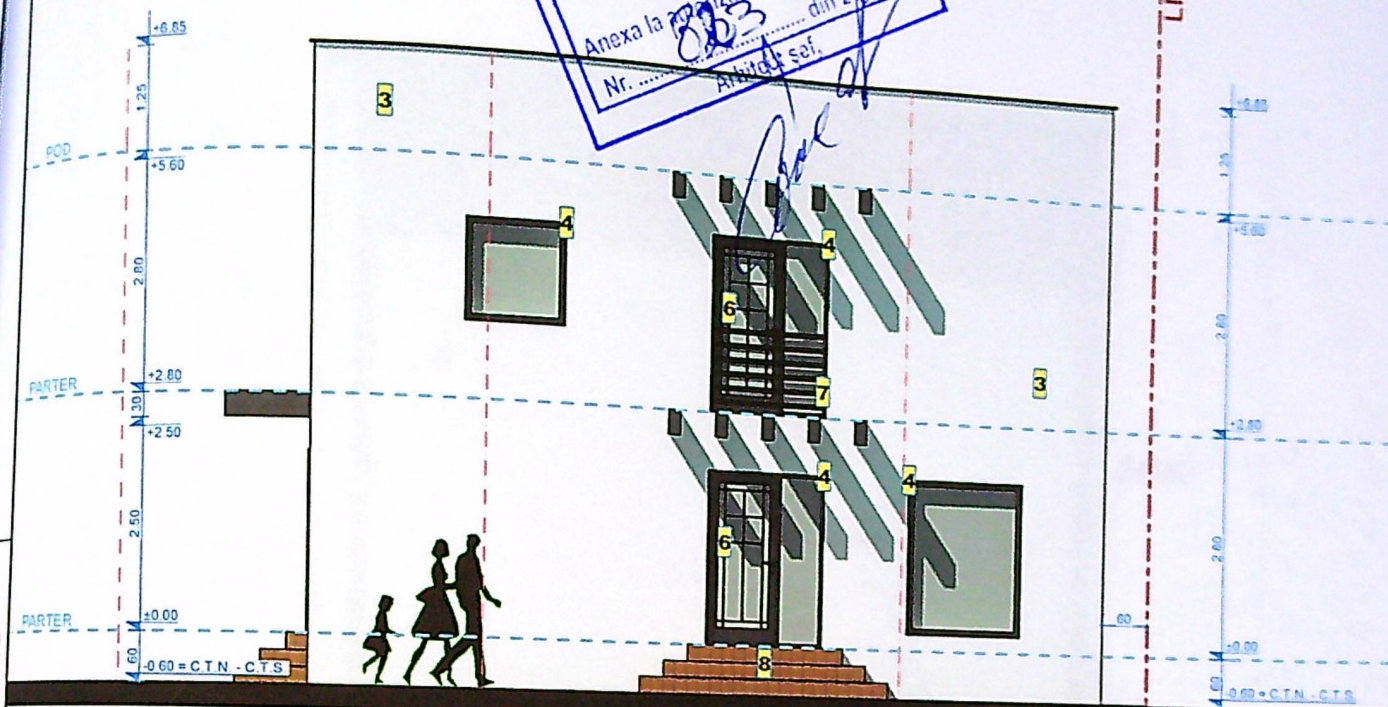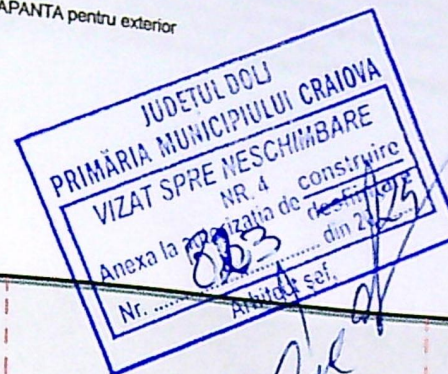

- C
- Clasa de importanta IV
- zona seismica "C"
- perioada de colt
- grad de intensitate seismica VII
- categoria de importanta "D"
- grad de rezistenta la foc III
- risc de incendiu mic

ag = 0,20
Tc = 1,0 sec

FATADA NORD

Scara 1/100


NOTA:

1. Orice discrepanta aparuta in plansele atat desenate cat si scrise se va raporta in scris proiectantului de catre constructor inainte de inceperea executiei pentru remedierea acestora, in caz contrar constructorul se va face responsabil pentru acestea.
2. Nu pot fi admise modificari de orice natura solutiilor cuprinse in proiect, modificari privind calitatea si sortimentatia materialelor sau altele fara acceptul proiectantului. Acestea odata realizate, il exonereaza pe acesta de orice responsabilitate inclusiv consecintele.
3. Fumizorul de tamplarie are obligatia de a releva golurile rezultate din executie si va ajusta dimensiunile tamplariei in functie de cotele constatate cu acordul proiectantului de specialitate.
4. Toate elementele metalice se vor grundui si vopsi cu vopsele pe baza de apa.
5. Toate elementele din lemn de la exterior (structura, obloane, etc.) se vor trata pentru a creste rezistenta la factori exteriori.
6. Zidurile se vor realiza din caramida perforata cu grosime de 10cm.

Proiect numarul:	38/2023-24
Faza :	D.T.A.C.
Panou nr.	A04


LEGENDA:

1. Invelitoare tigla metalica profilata - GRI ANTRACIT
2. Jgheaburi/burlane tabla zincata vopsita electrostatic - GRI ANTRACIT
3. Tencuieli decorative - ALB
4. Tamplarie FERESTRE - PVC- GRI ANTRACIT cu geam dublu termoizolant tip termopan
5. Tamplarie FERESTRE - PVC- GRI ANTRACIT cu geam dublu termoizolant tip termopan
6. Tamplarie USI-PVC - GRI ANTRACIT cu geam dublu termoizolant tip termopan
7. Balustrada teava rectangulara - GRI ANTRACIT - Hp = 0.90m
8. Scara exteriora placata cu gresie portelanata ANTIDERAPANTA pentru exterior

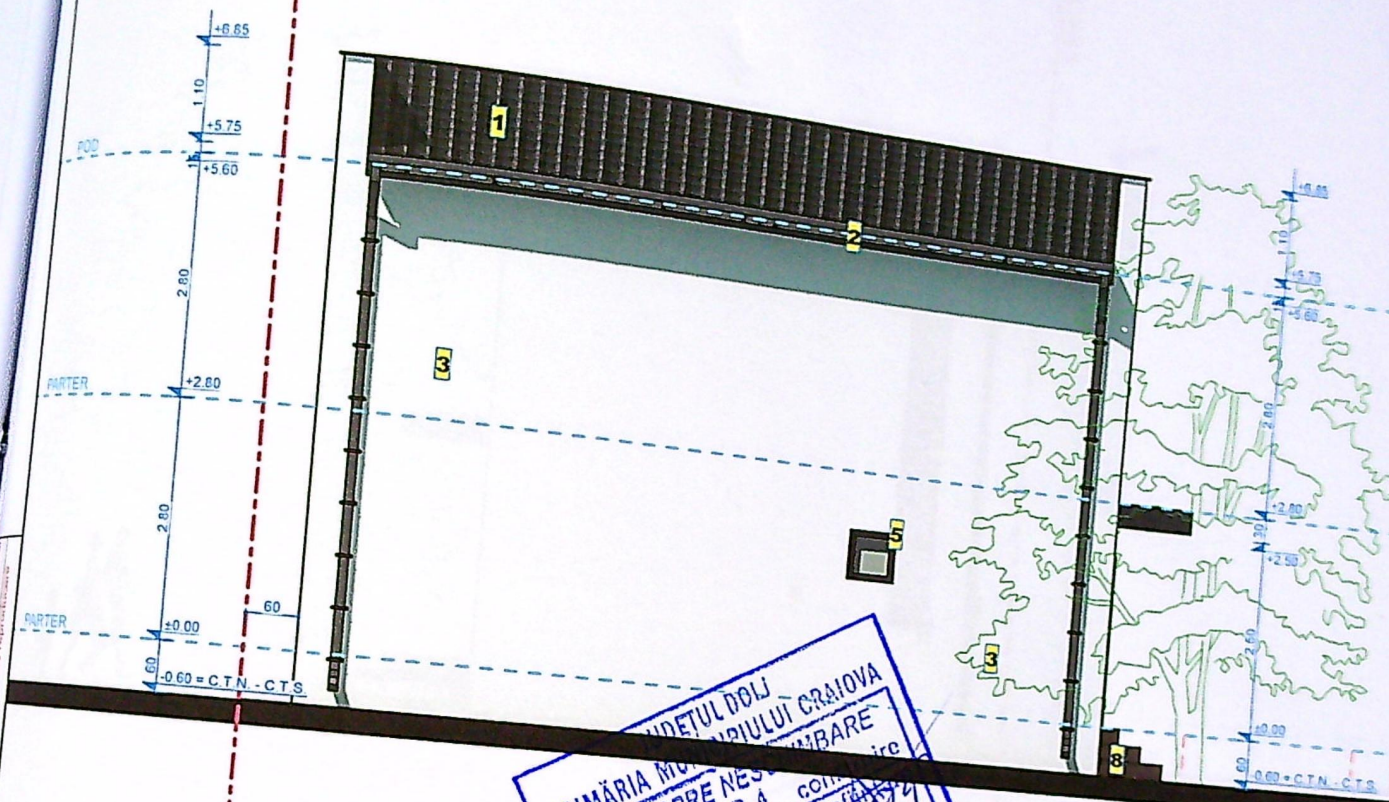

- clasa de importanta IV
- zona seismica "C"
- perioada de colt
- grad de intensitate seismica
- categoria de importanta
- grad de rezistenta la foc
- risc de incendiu mic

ag = 0,20
Tc = 1,0 sec
VII
"D"
III

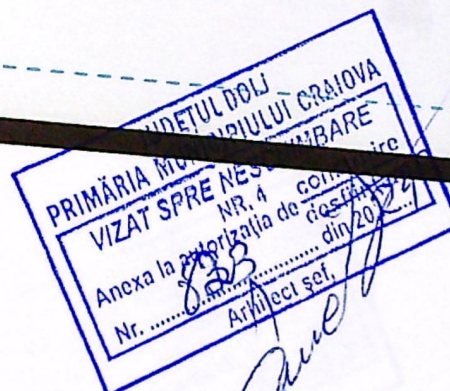

FATADA SUD

Scara 1/100

NOTA:

1. Orice discrepanta aparuta in plansele atat desenate cat si scrise se va raporta in scris proiectantului de catre constructor inainte de inceperea executiei pentru remedierea acestora, in caz contrar constructorul se va face responsabil pentru acestea.
2. Nu pot fi admise modificari de orice natura solutiilor cuprinse in proiect, modificari privind calitatea si sortimentatia materialelor sau altele fara acceptul proiectantului. Acestea odata realizate, il exonereaza pe acesta de orice responsabilitate inclusiv consecintele.
3. Furnizorul de tamplarie are obligatia de a releva golurile rezultate din executie si va ajusta dimensiunile tamplariei in functie de cotele constatate cu acordul proiectantului de specialitate.
4. Toate elementele metalice se vor grundui si vopsi cu vopsele pe baza de apa.
5. Toate elementele din lemn de la exterior (structura, obloane, etc.) se vor trata pentru a creste rezistenta la factori exteriori.
6. Zidurile perimetrale se vor placi cu polistiren expandat de 10cm.


Verificator
Expert



VERIFICATOR	NUME
DEFINICATIE	NUME
DEFINICATIE	NUME
PROIECTAT	NUME
DESENAT	NUME

LEGENDA:

- 1. Profilare tigla metalica profilata - GRI ANTRACIT
- 2. Acoperisuri burlane tabla zincata vopsita electrostatic - GRI ANTRACIT
- 3. Ferestre decorative - ALB
- 4. Tamplarie FERESTRE - PVC- GRI ANTRACIT cu geam dublu termoizolant tip termopan
- 5. Tamplarie FERESTRE - PVC- GRI ANTRACIT cu geam dublu termoizolant tip termopan FIX si OPAC
- 6. Tamplarie USI-PVC - GRI ANTRACIT cu geam dublu termoizolant tip termopan
- 7. Solustructura teava rectangulara - GRI ANTRACIT - Hp = 0.90m
- 8. Scara exteriora placata cu gresie portelanata ANTIDERAPANTA pentru exterior

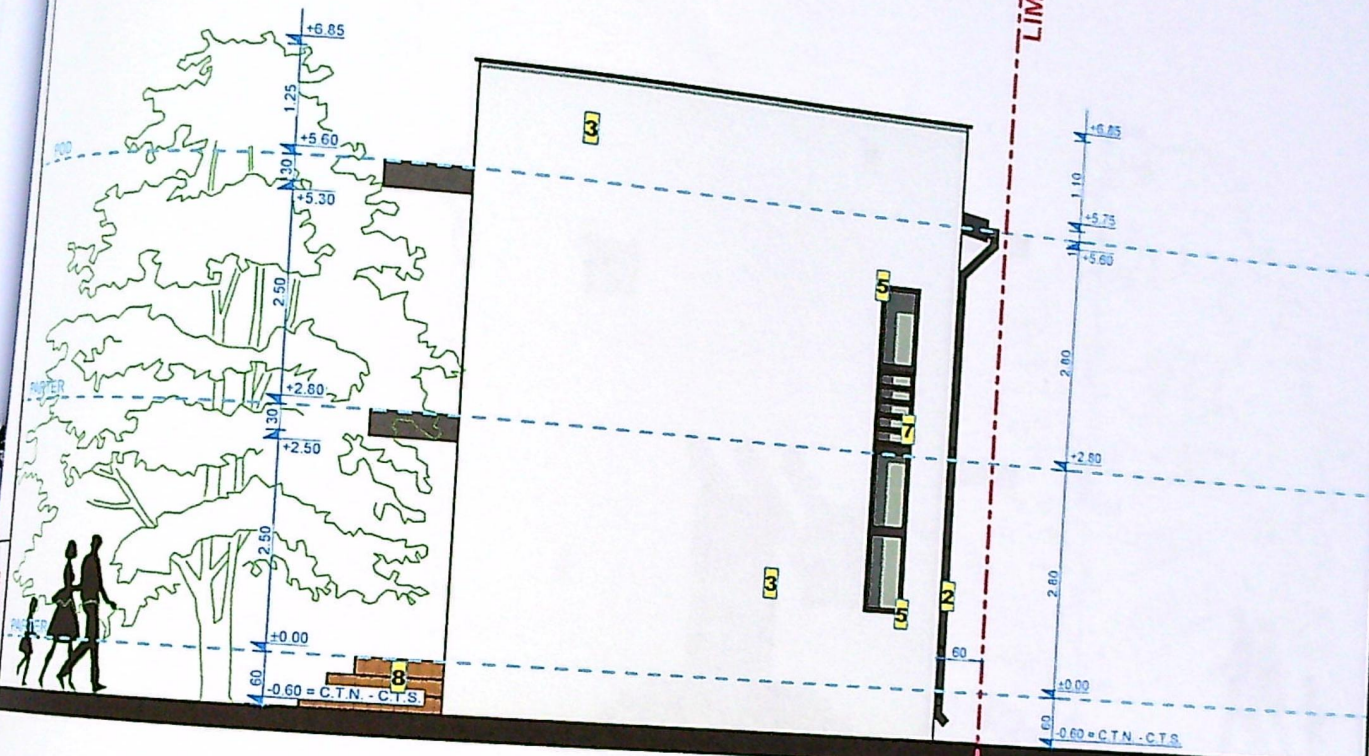

- clasa de importanta IV
- zona seismica "C"
- peicada de colt
- grad de intensitate seismica
- categoria de importanta
- grad de rezistenta la foc
- risc de incendiu mic

ag = 0,20
Tc = 1,0 s
VII
"D"
III

JUDETUL DOLU
PRIMĂRIA MUNICIPIULUI CRAIOVA
VIZAT SPRE NESCIMBARE
NR. 4
Anexa la autorizatia de construire
Nr. 803 din 20.07.2017
Arhitect scd

FATADA VEST Scara 1/100

NOTA:

1. Orice discrepanta aparuta in plansele atat desenate cat si scrise se va raporta in scris proiectantului de catre constructor inainte de inceperea executiei pentru remedierea acestora, in caz contrar constructorul se va face responsabil pentru acestea.
2. Nu pot fi admise modificari de orice natura solutiilor cuprinse in proiect, modificari privind calitatea si sortimentatia materialelor sau altele fara acceptul proiectantului. Acestea odata realizate, il exonereaza pe acesta de orice responsabilitate inclusiv consecintele.
3. Furnizorul de tamplarie are obligatia de a releva golurile rezultate din executie si va ajusta dimensiunile tamplariei in functie de cotele constatate cu acordul proiectantului de specialitate.
4. Toate elementele metalice se vor grundui si vopsi cu vopsele pe baza de apa.
5. Toate elem
6. Zidurile per

Verificator
Expert




SPECIFICA

DEF PROI

LIMITA DE PROPRIETATE

1. Invelitoare tigla metalica profilata - GRI ANTRACIT
2. Jgheaburi/burlane tabla zincata vopsita electrostatic - GRI ANTRACIT
3. Tencuieli decorative - ALB
4. Tamplarie FERESTRE - PVC- GRI ANTRACIT cu geam dublu termoizolant tip termopan
5. Tamplarie FERESTRE - PVC- GRI ANTRACIT cu geam dublu termoizolant tip termopan
6. Tamplarie USI-PVC - GRI ANTRACIT cu geam dublu termoizolant tip termopan
7. Balustrada teava rectangulara - GRI ANTRACIT - Hp = 0.90m
8. Scara exteriora placata cu gresie portelanata ANTIDERAPANTA pentru exterior

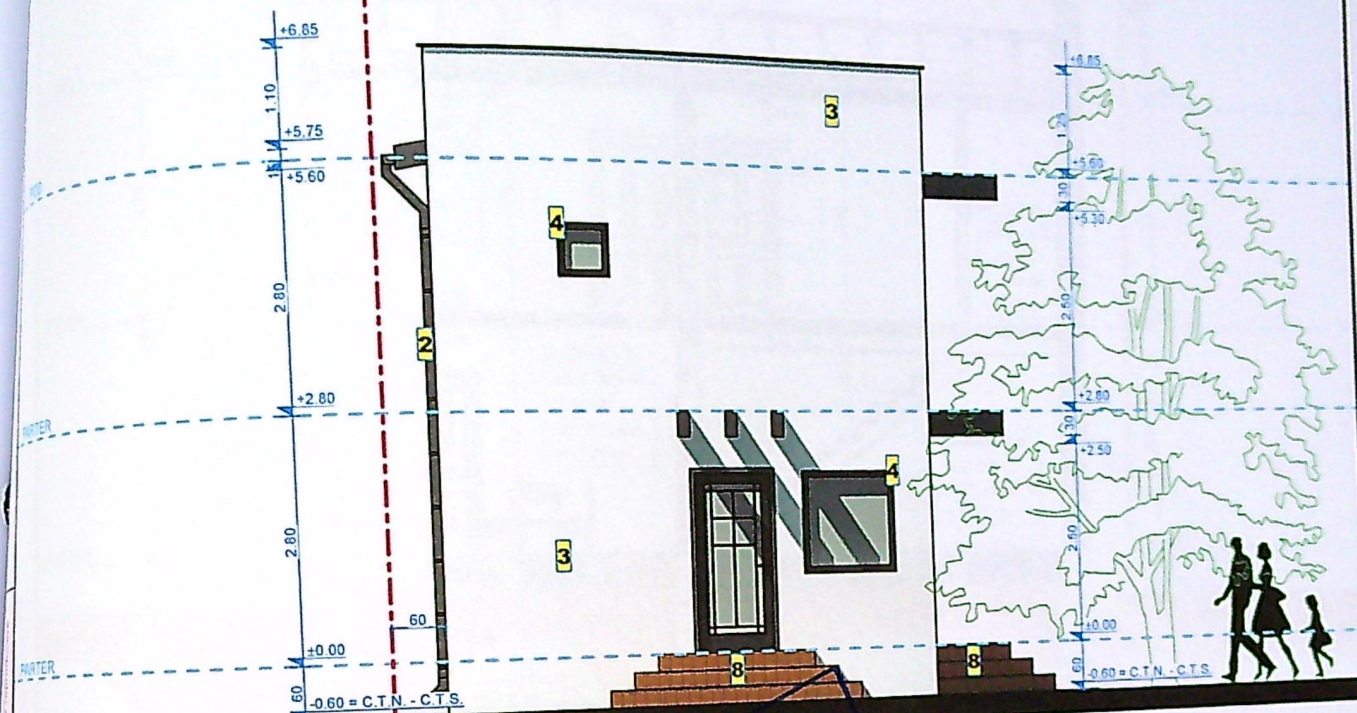

- clasa de importanta IV
- zona seismica "C"
- perioada de colt
- grad de intensitate seismica
- categoria de importanta
- grad de rezistenta la foc
- risc de incendiu mic

ag = 0,20
Tc = 1,0 sec
VII
"D"
III



FATADA EST

Scara 1/100

NOTA:

1. Orice discrepanta aparuta in plansele atat desenate cat si scrise se va raporta in scris proiectantului de catre constructor inainte de inceperea executiei pentru remedierea acestora, in caz contrar constructorul se va face responsabil pentru acestea.
2. Nu pot fi admise modificari de orice natura solutiilor cuprinse in proiect, modificari privind calitatea si sortimentatia materialelor sau altele fara acceptul proiectantului. Acestea odata realizate, il exoneraza pe acesta de orice responsabilitate inclusiv consecintele.
3. Furnizorul de tamplarie are obligatia de a releva golurile rezultate din executie si va ajusta dimensiunile tamplariei in functie de cotele constatate cu acordul proiectantului de specialitate.
4. Toate elementele metalice se vor grundui si vopsi cu vopseli pe baza de apa.
5. Toate elementele din lemn de la exterior (structura, obloane, etc.) se vor trata pentru a creste rezistenta la factori exteriori.
6. Zidurile perimetrale se vor placa cu polistiren expandat de 10cm.

Verificator
Expert

NUME

REFERAT / EXPERTIZA NR.:

Proiect
numarul:
38/2023-24

Faza:
D.T.A.C.

Planşa nr.
A07