


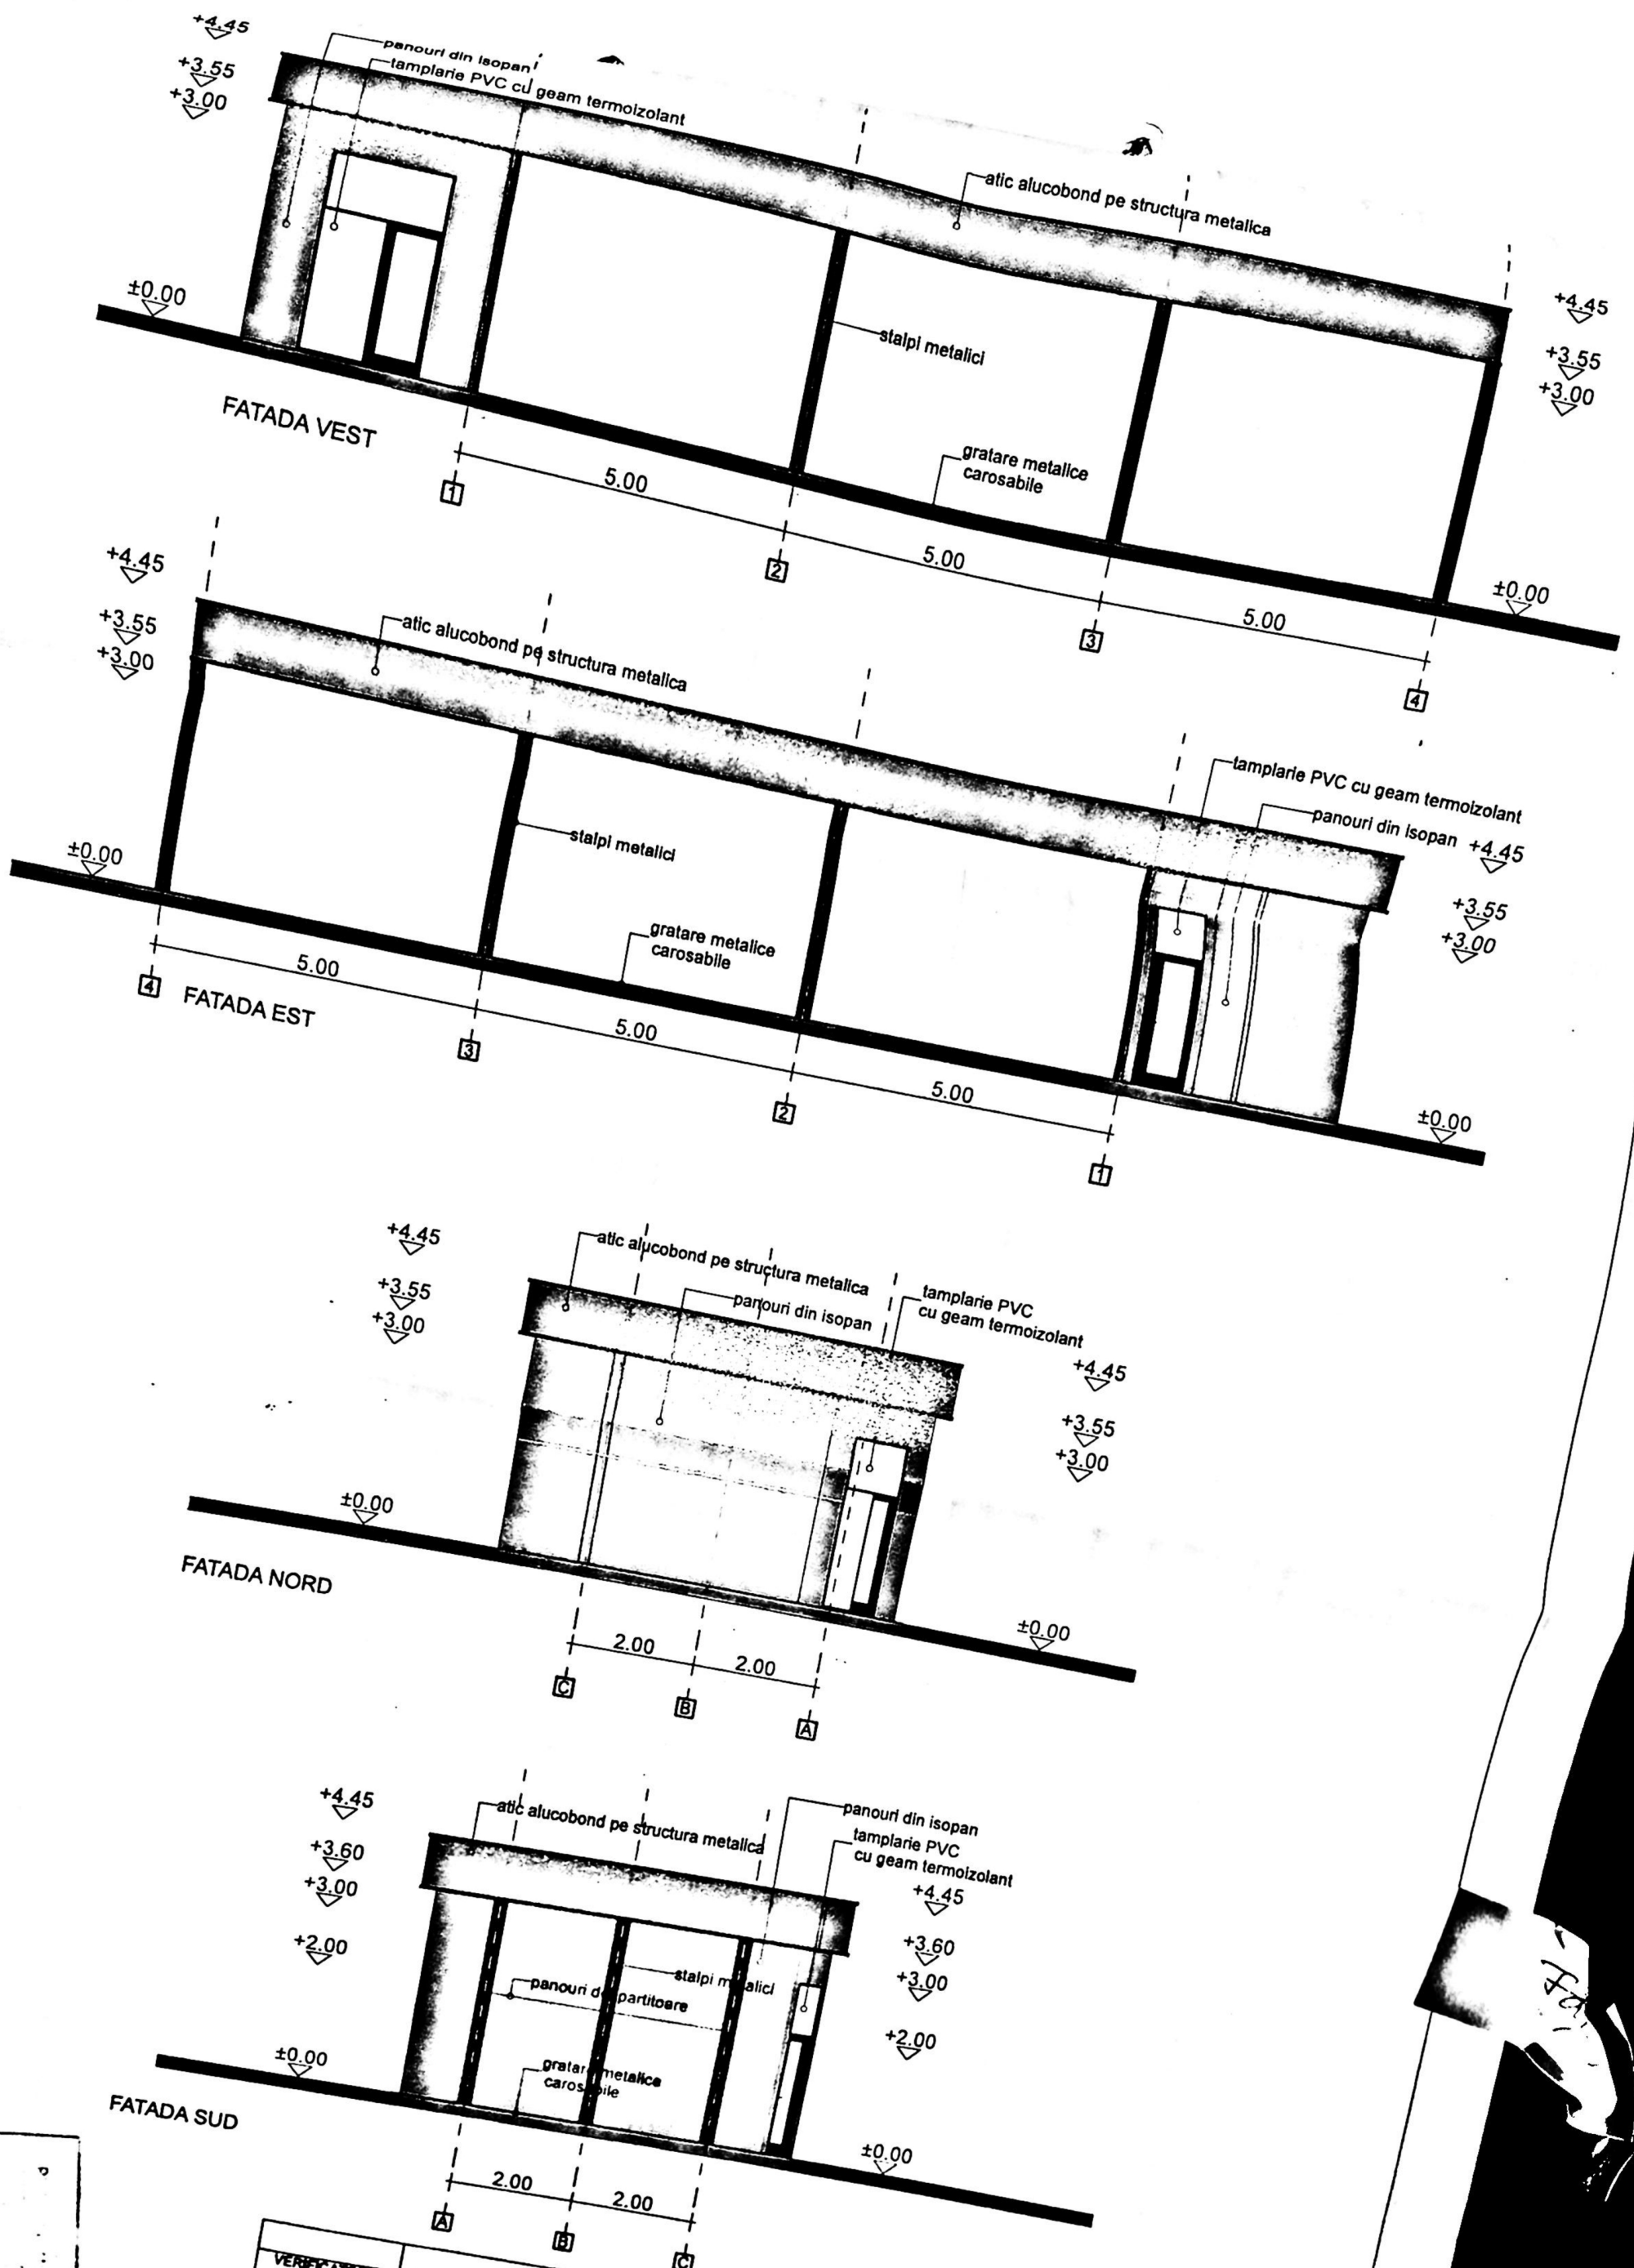



|                                    |                                                  |                     |   |                                                                 |
|------------------------------------|--------------------------------------------------|---------------------|---|-----------------------------------------------------------------|
| VERIFICATOR<br>EXPERT              | NUME:                                            | SEMNTURA / CEROYTA: | REFERAT / EXPERTIZA NR. DATA:   | ORDINUL ARHITECTILOR<br>DIN ROMANIA<br>6482<br>LIVIU<br>SBURLAN |
| PROIECTANT GENERAL                 | P.P.A. BARBU GABRIEL MIHAI<br>TEL.: 0769.893.858 | SEMNTURA / CEROYTA: | BENEFICIAR<br>TULESCU MIRELA-ELENA SI<br>TULESCU SILVIU-CONSTANTIN                                                                               | Arhitect cu drept de semnatura                                  |
| PROIECTANT SPECIALIZAT ARHITECTURA | ARH. LIVIU SBURLAN                               | SEMNTURA:           | Desenat de: Str. Ion Creanga, nr. 6, Mun. Craiova, Jud. Dolj                                                                                     | Proiect nr.<br>33/2022                                          |
| ARHITECTURA: NUME:                 | ARH. LIVIU SBURLAN                               | Scara:<br>1:100     | DESFINATARE SPATIU COMERCIAL (constructie provizorie)<br>CONSTRUIRE SPALATORIE AUTO SELF SERVICE SI REFACERE<br>IMPREJMUIRE PE LATURA DE SUD-EST | Faza:<br>D.T.A.C.                                               |
| SEF PROIECT:                       | ARH. LIVIU SBURLAN                               | IUN.<br>2022        | TITLU PLANSA<br>FATADE   |                                                                 |
| PROIECTAT:                         | ARH. LIVIU SBURLAN                               |                     |   |                                                                 |
| DESENAT:                           | ARH. LIVIU SBURLAN                               |                     |   |                                                                 |

Nr. 1392  
Arhitect P.P.A.