

PLAN DE AMPLASAMENT SI DELIMITARE

DOLJ

Judetul DOLJ
Municipiul CRAIOVA

Str. SIRUTA

Adresa imobilului:
Str. NICOVALEI, nr. 9.

Nr. cadastral al bunului imobil...10517



(introvilan)
Scara 1:500.

Numele si prenumele proprietarilor:
CONSTANTIN JAN
CONSTANTIN GETA

Adresa proprietarilor:
Str. NICOVALEI, nr. 9.

Localitatea
Judetul CRAIOVA
DOLJ

JUDETUL DOLJ
PRIMARIA MUNICIPIULUI CRAIOVA
VIZAT SPRE NESCHIMBARE
NR 6
Anexa la autorizatia de construire
Nr. 257 din 20.10.2002
Arhitect 257

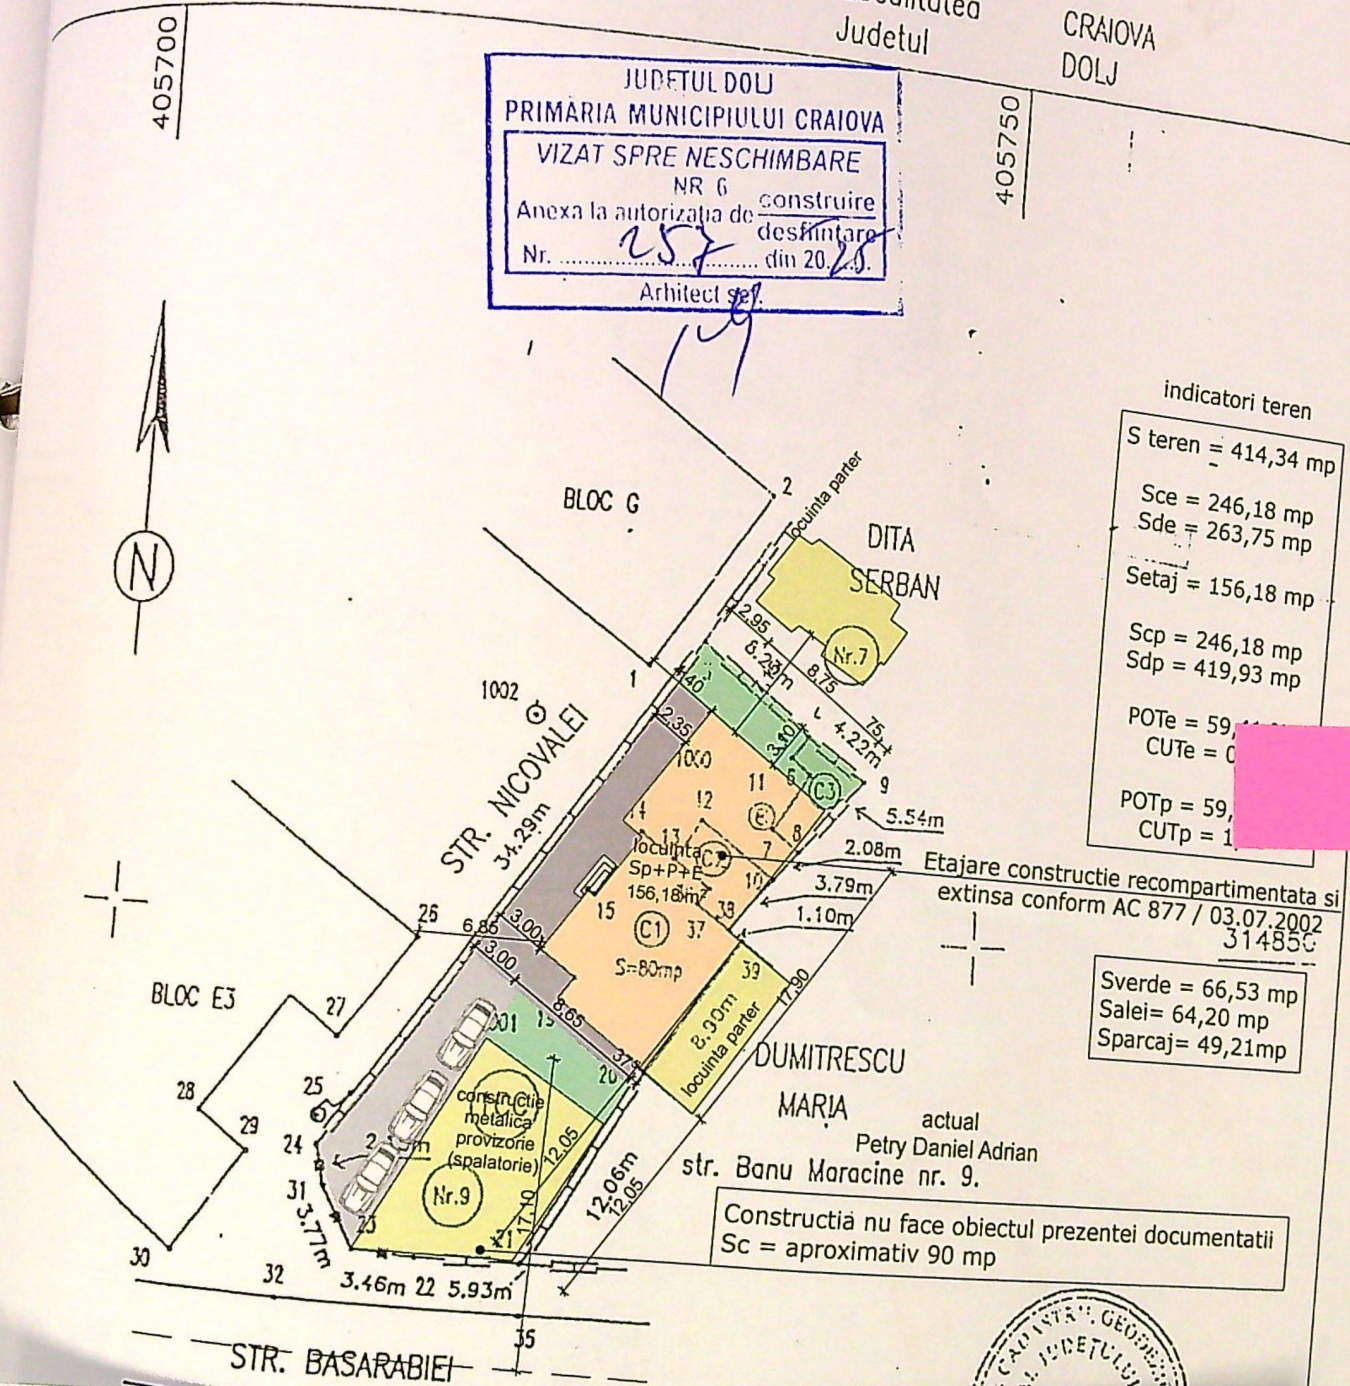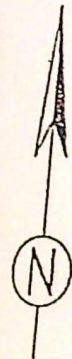

indicatori teren

S teren = 414,34 mp
Sce = 246,18 mp
Sde = 263,75 mp
Setaj = 156,18 mp
Scp = 246,18 mp
Sdp = 419,93 mp
POTe = 59,11 mp
CUTe = 0
POTp = 59,11 mp
CUTp = 1

Etajare construcție recompartimentată și
extinsă conform AC 877 / 03.07.2002
31485C

Sverde = 66,53 mp
Salei = 64,20 mp
Sparcaj = 49,21 mp


DUMITRESCU
MARIA actual
Petry Daniel Adrian
str. Banu Maracine nr. 9.

Construcția nu face obiectul prezentei documentații
Sc = aproximativ 90 mp




fa 11
marche

Dehron

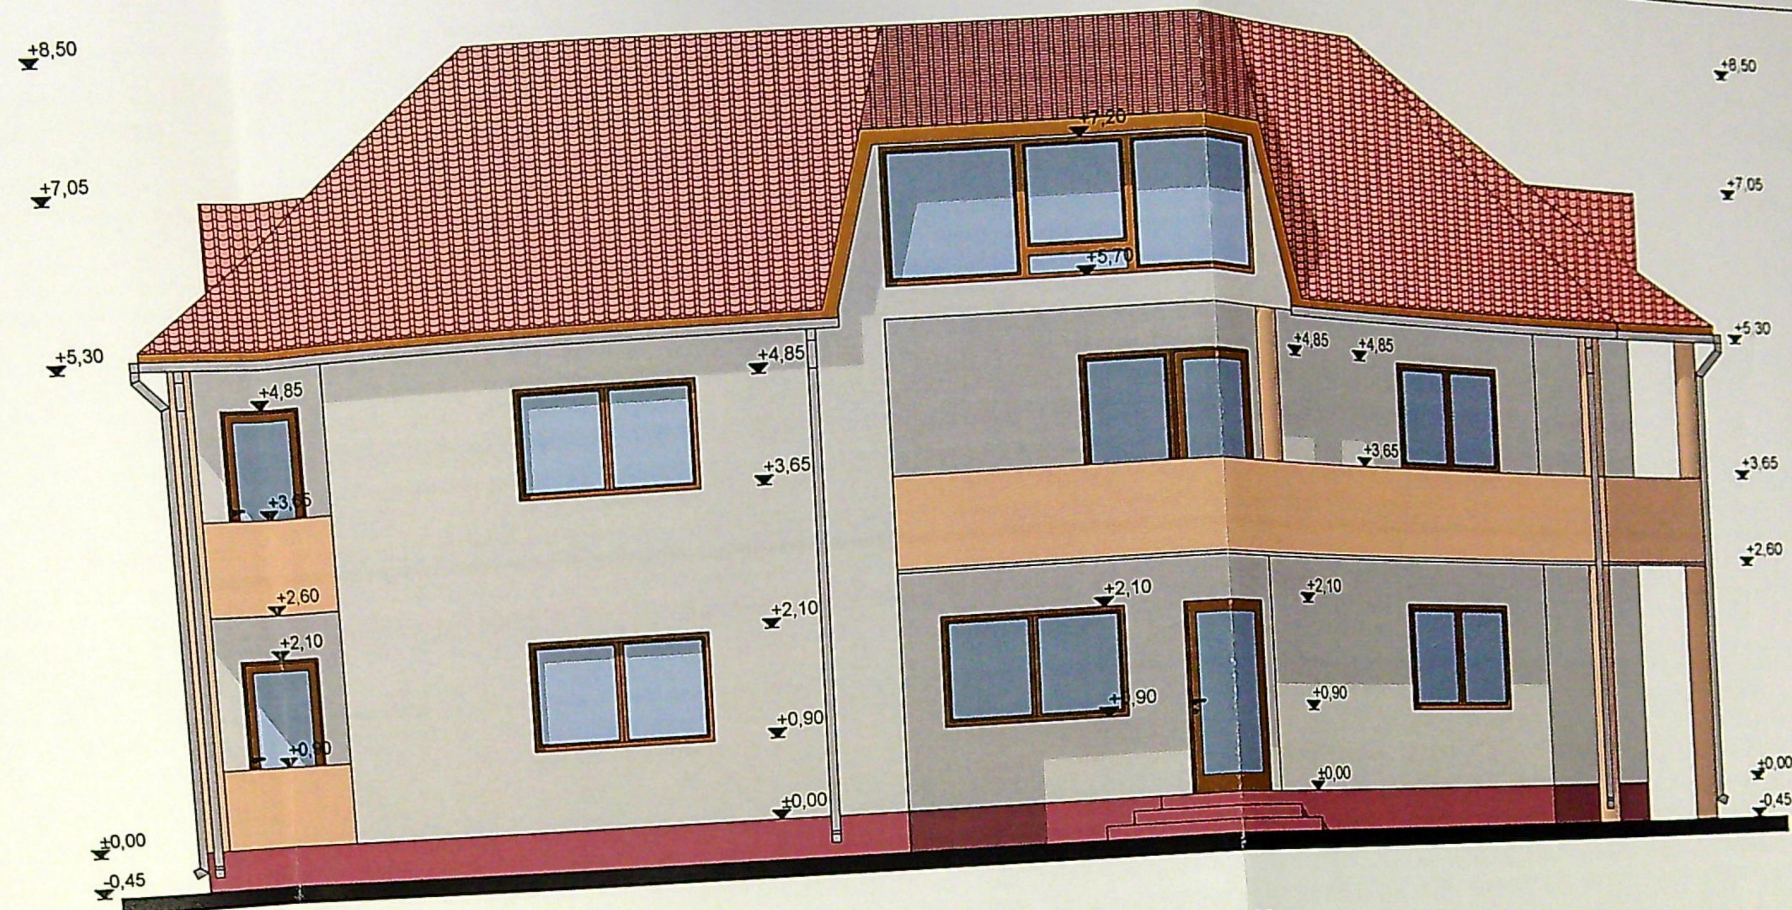

FATADA EST SCARA 1:100

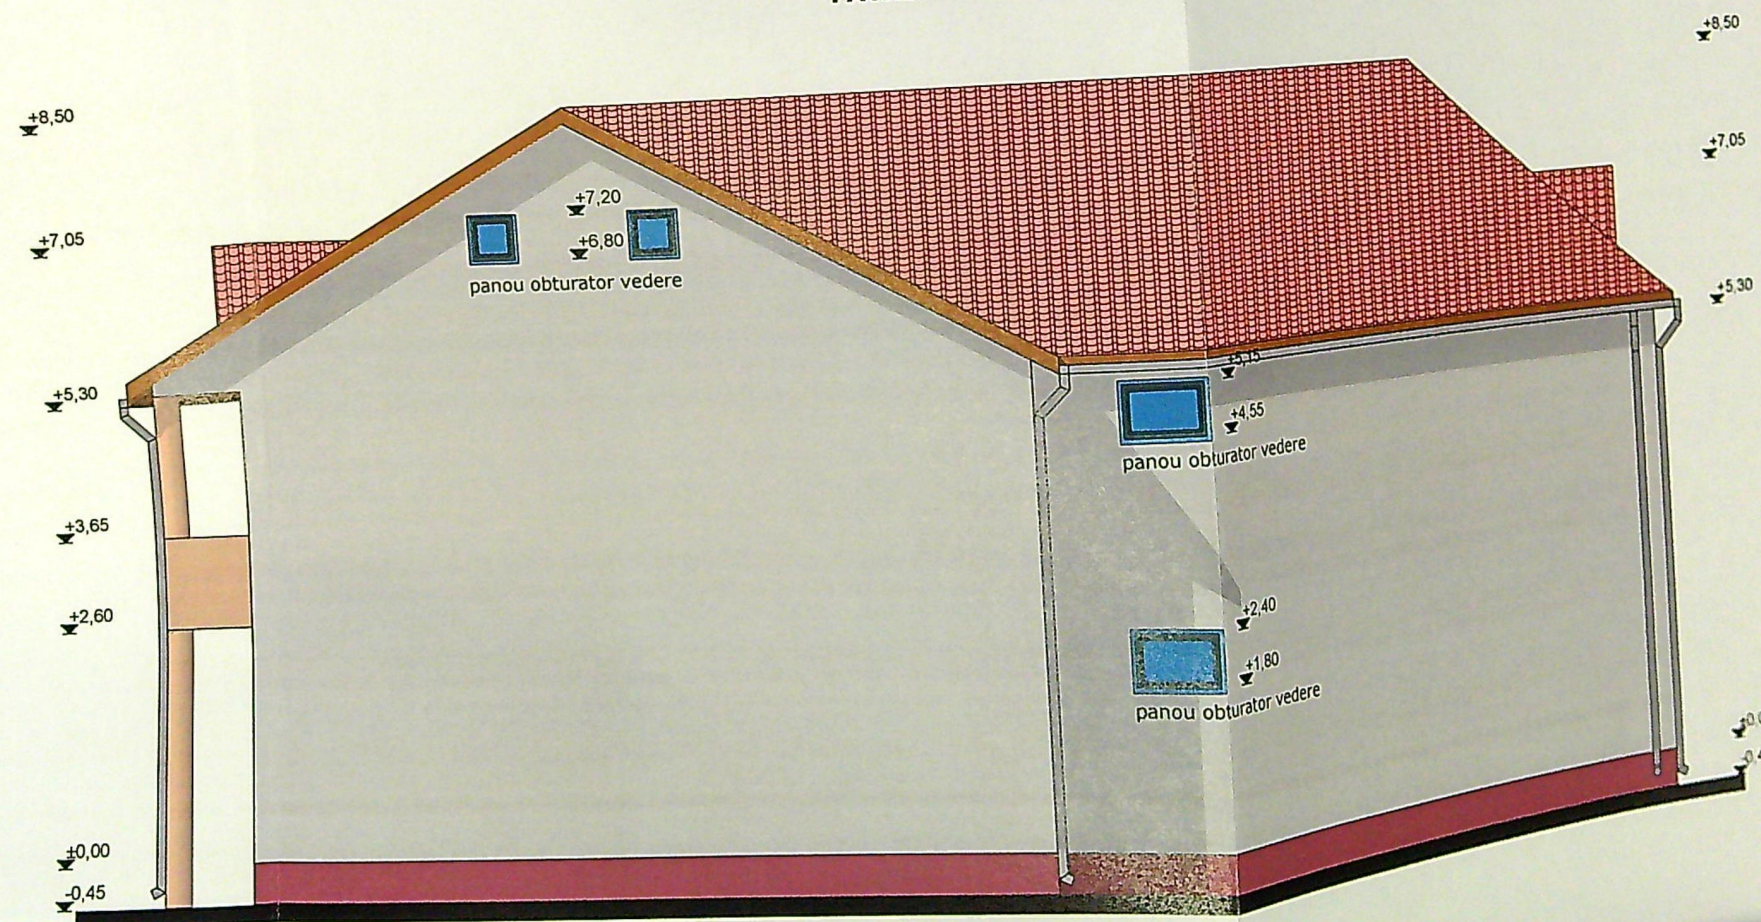


FATADA VEST SCARA 1:100

INVELITOARE DIN TIGLA ROSIE PE SARPANTA DE LEMN
JGHEABURI SI BURLANE DIN TABLA
TENCUIALA DECORATIVA CULOARE ALB - CU ACCENTE ROZ
TIMPLARIE DIN PVC CU GEAM TERMOIZOLANT
PARAPET BALCOANE SI TERASE DIN ZIDARIE
TENCUIALA DECORATIVA DE SOCLU


JUDETUL DOLU
PRIMARIA MUNICIPIULUI CR
VIZAT SPRE NESCHEMA
NR. 6
Anexa la autorizatia de
Nr. 257
Arhitect

ORDINUL ARHITECTURILOR
DIN ROMANIA
02576
Sotir
DUMITRASCU

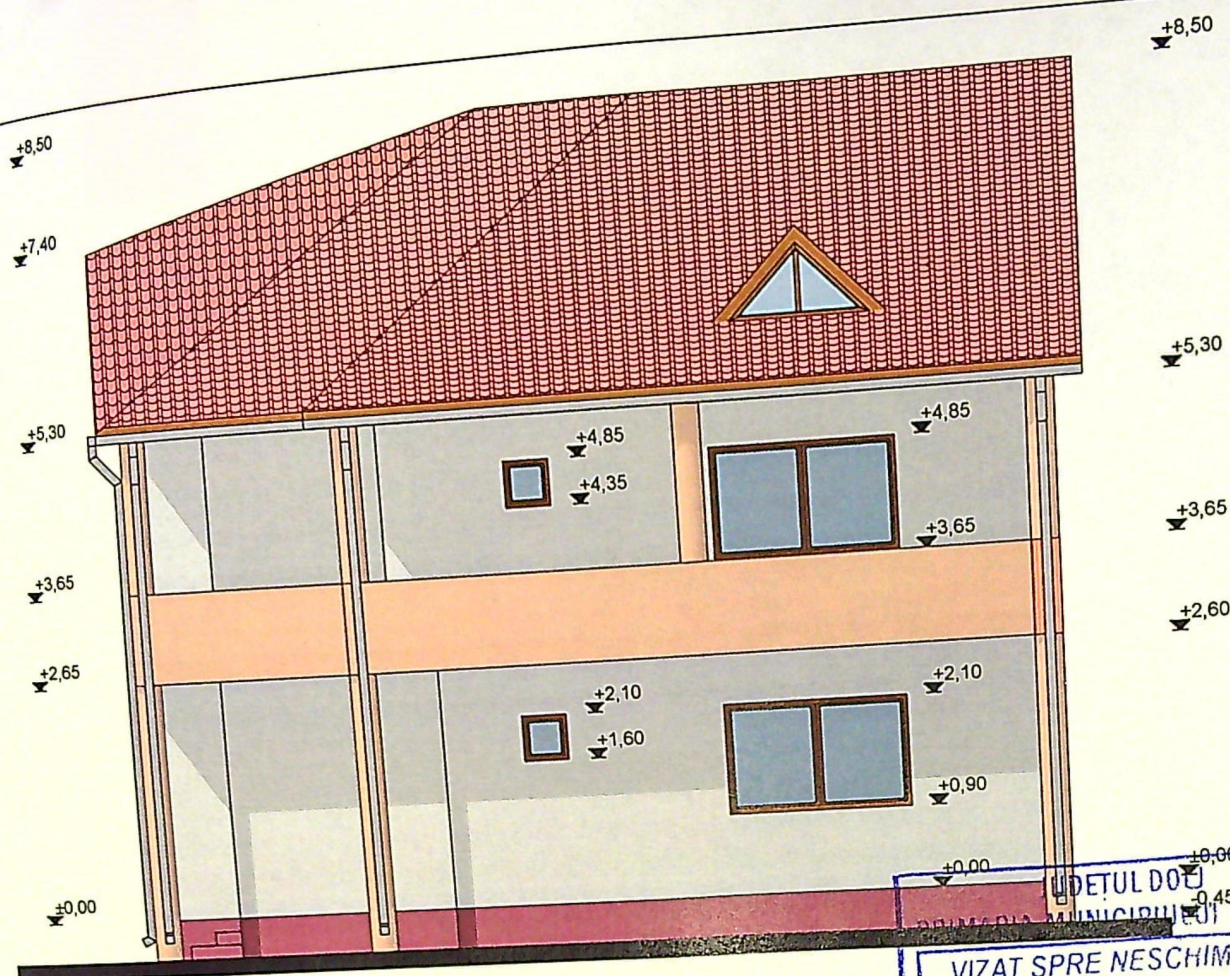

FATADA SUD SCARA1:100

DETUL DOI
MUNICIPIUL CRAIOVA
VIZAT SPRE NESCHIMBARE
NR. 6
Anexa la autorizatia de construire
Nr. 257 din 20.02.2011
Arhitect set 1/1

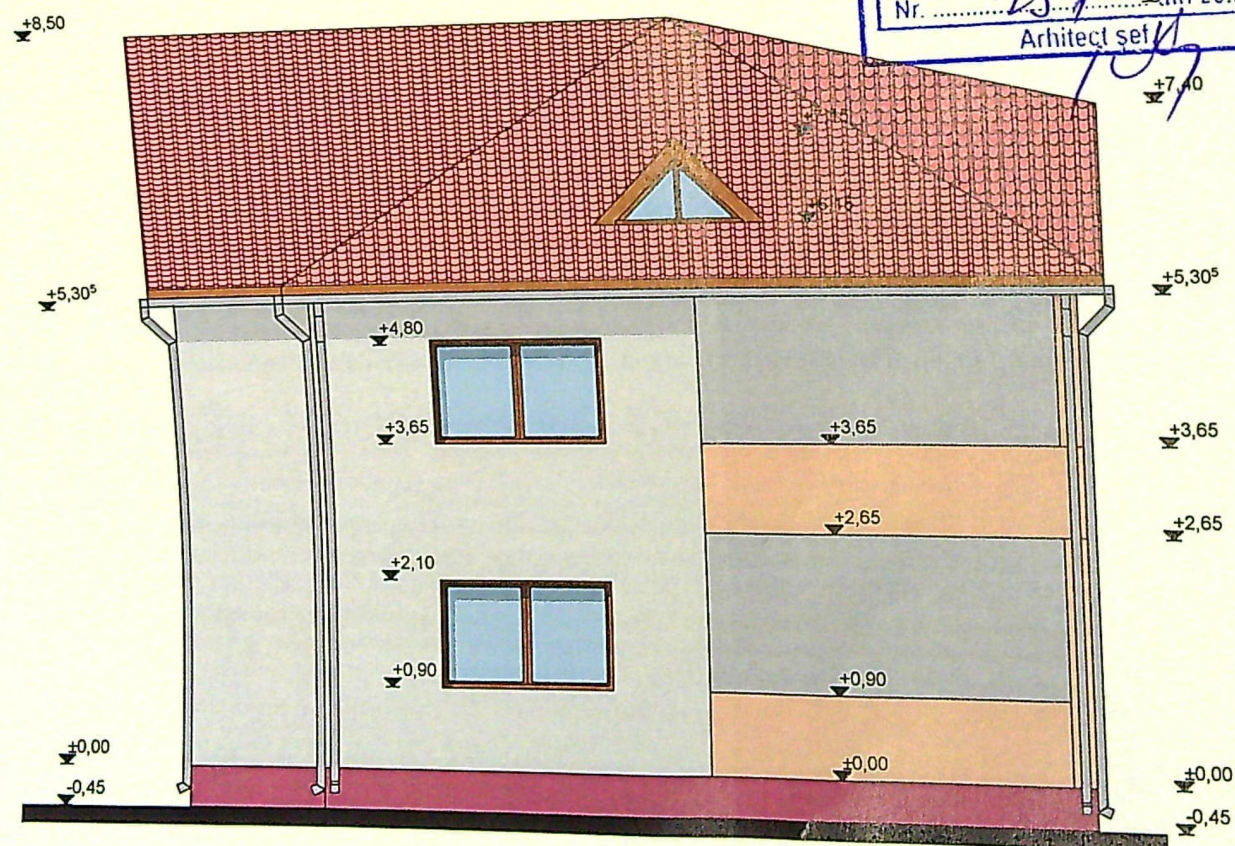

FATADA NORD SCARA1:100

INVELITOARE DIN TIGLA ROSIE PE SARPANTA DE LEMN
JGHEABURI SI BURLANE DIN TABLA
TENCUIALA DECORATIVA CULOARE ALB - CU ACCENTE ROZ
TIMPLARIE DIN PVC CU GEAM TERMOIZOLANT

ORDINUL ARHITECTILOR
DIN ROMANIA
02576
Sorin