


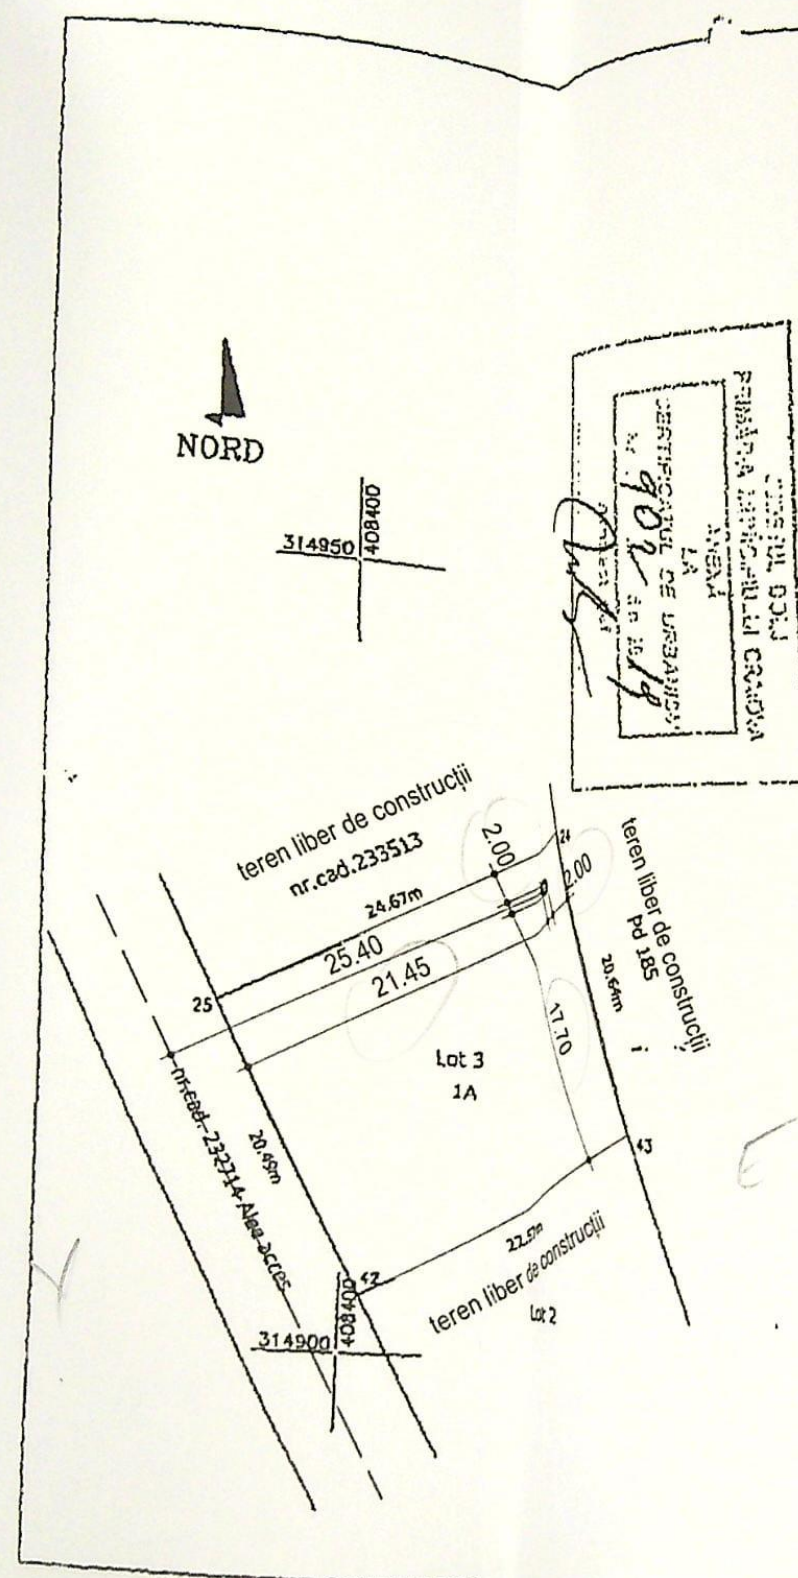

Plan de amplasament și delimitare a imobilului

ANEXA NR. 1.35 la regulament

Nr. cadastral	Suprafața măsurată a imobilului (mp)	Adresa imobilului extravilan
234844	484	Mun. Craiova, T. 75, P. 27, judetul Dolj.
Nr. Cartea Funciara	Unitatea administrativ-teritorială (UAT) CRAIOVA	

A. Date referitoare la teren			
Nr. parcela	Categoria de folosinta	Suprafata (mp)	Mențiuni
1	A	484	Regulament conventional pe toate loturile
Total		484	
B. Date referitoare la construcții			
Cod	Destinația	Suprafata construita la sol (mp)	Mențiuni
Total			
Suprafata totala măsurata a imobilului = 484 mp			
Suprafata din act = 484 mp			
Executanți NICA ADI-ȘTEFAN		Inspector	
Confirm executarea măsurătorilor la term. corectitudinea întocmirii documentației cadastrale și corespondența acesteia cu realitatea din teren		Confirm înregistrarea imobilului în baza de date integrată și alăturarea numărului cadastral	
Semnătura și ștampila		Semnătura și parafă	
Data 03.2019		Data.....	
		Ștampila RCP	

LEGENDĂ:

Steren = 484 mp

○ Puț forat propus;

Prin proiectul propus nu se modifica indicii urbanistici de POT și CUT

JUDETUL DOLJ
PRIMĂRIA MUNICIPIULUI CRAIOVA
VIZAT SPRE NESCHIMBARE
NR. 3
Anexa la autorizația de construire
Nr. 485 din 20.02.2019
Arhitect

PLAN DE SITUAȚIE SC. 1:500

VERIFICATOR EXPERT	NUME	SEMNĂTURA	CERINȚA	REFERAT/ EXPERTIZĂ NR./DATA	Beneficiar	Proiect nr.
					Bărbulescu Mihaela-Daniela	155.1
	CONTINUUM PROIECT S.R.L. Mun. Craiova, str. Rovinari, nr. 57B, jud. Dolj tel.: 0767 596 942 e-mail: cosmin.mitrulescu@gmail.com			REALIZARE PUȚ FORAT		Faza:
	NUME	SEMNĂTURA	Scara:	Adresa: Mun. Craiova, T75, P27, C.F. 234844, jud. Dolj		D.T.A.C.
SPECIFICAȚIE	ING. COSMIN MITRULESCU		1:500			
ȘEF PROIECT	ING. COSMIN MITRULESCU		Data:	PLAN DE SITUAȚIE		A1
PROIECTAT	ING. COSMIN MITRULESCU		08.2025			
DESENAT	ING. COSMIN MITRULESCU					