


Nr. inregistrare 5070 ziua 30 luna 03 anul 2009
 Copie conformă cu exemplarul din arhivă BCPI,
 eliberată la data de 20.04.2009
 Tariful 40 cu chitanța nr. 132718-15
 Referent 132317-24

Plan de amplasament si delimitare a imobilului
 CORPUL DE PROPRIETATE 1/1/1CC

Scara 1:200

Nr. cadastral	Suprafata masurata	Adresa imobil
14047/1/1	76 mp	Str. Rasinari nr. 50 (fost nr. 32)
Cartea funciara nr.	UAT	CRAIOVA

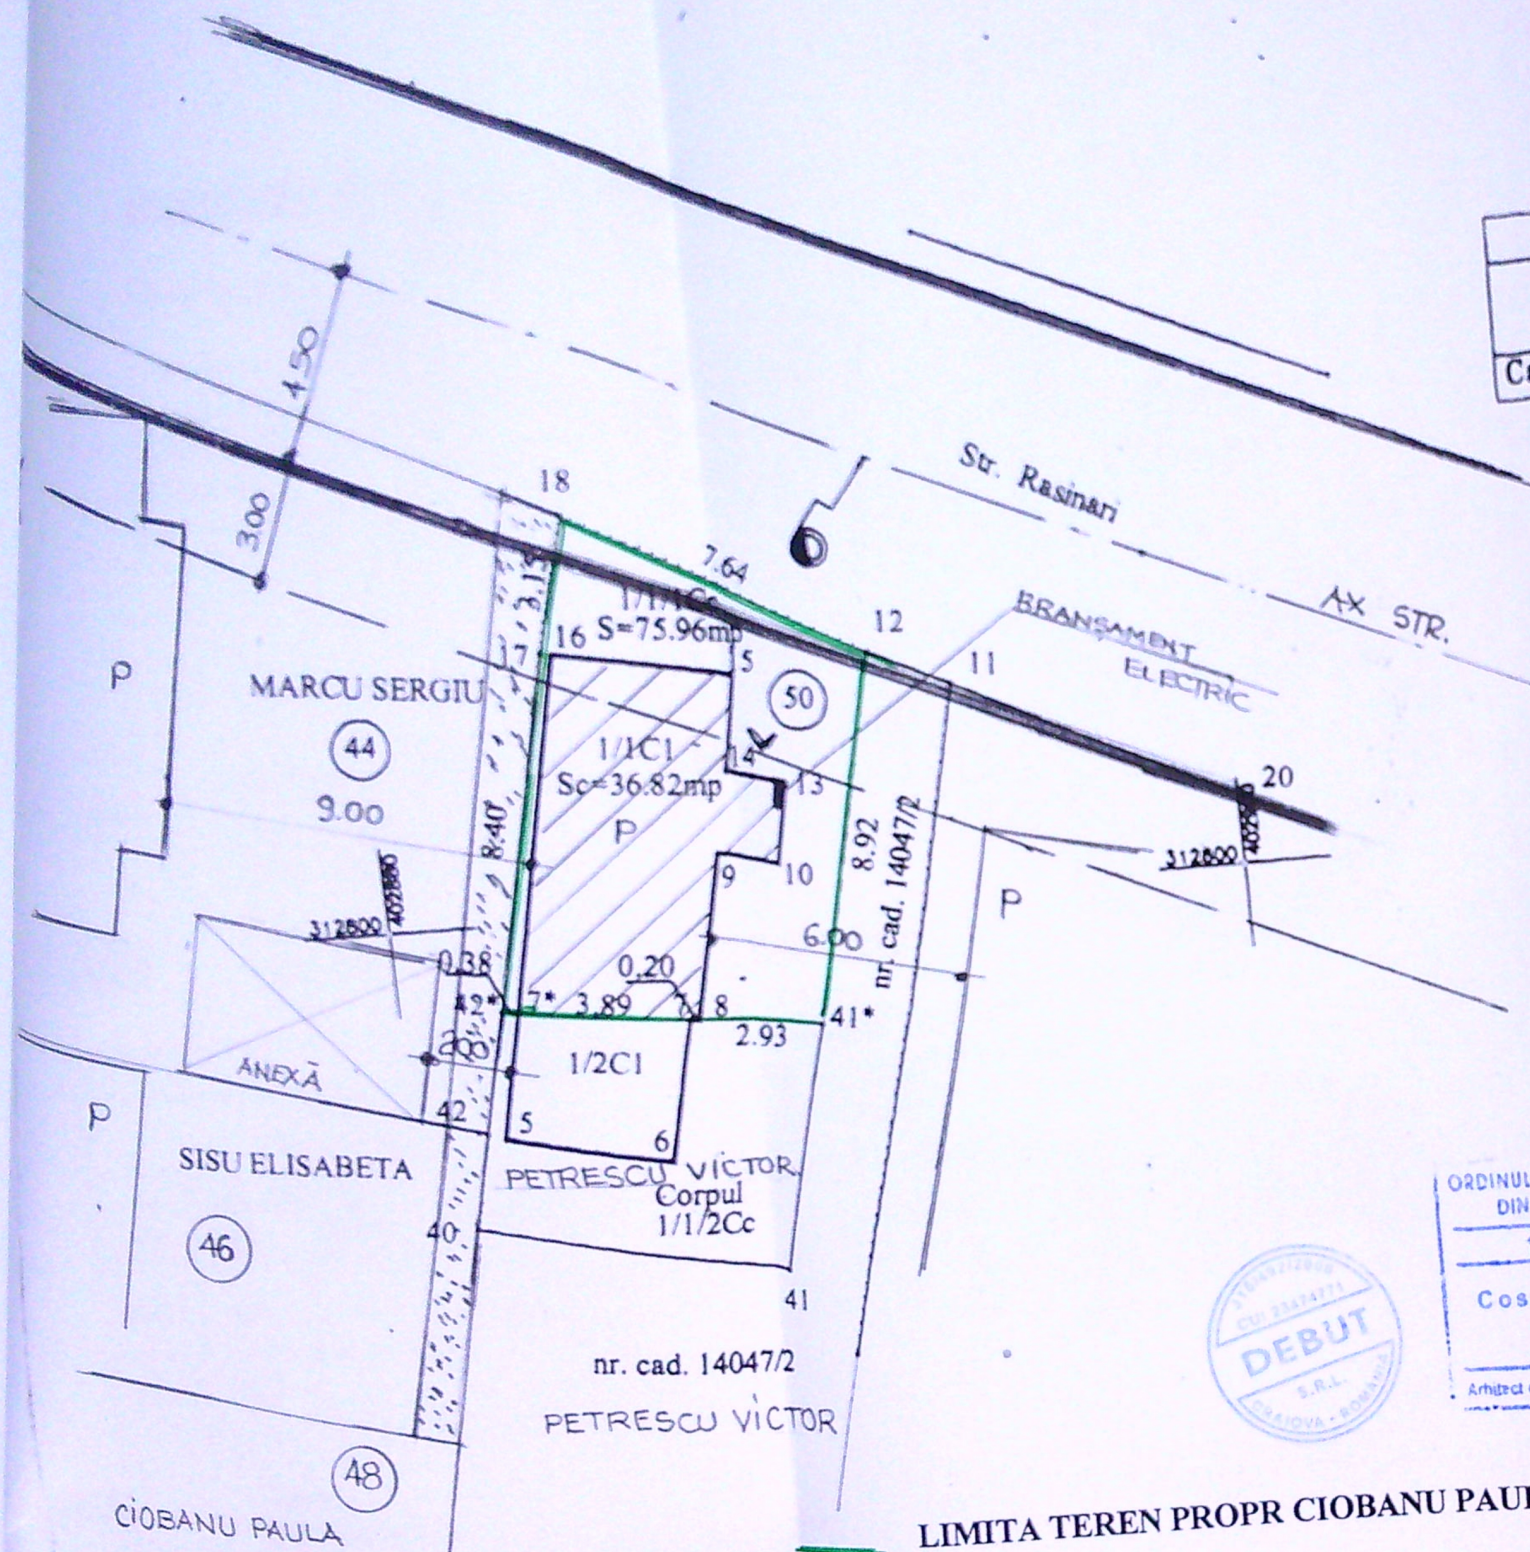

ORDINUL ARHITECTILOR
 DIN ROMANIA
 1853
 *
 Cosmin Mihai POPA
 Arhitect cu drept de semnatura

A. Date referitoare la teren

Nr. parcela	Categorie de folosinta	Suprafata [mp]	Valoare de impozitare (lei)
1/1/1CC	CC	76	307.52
Total		76	307.52

A. Date referitoare la constructii

Cod. constructie	Suprafata construita la sol [mp]	Valoare de impozitare (lei)	Mentiuni
1/1C1	36.82	126	Locuinta
Total	36.82	126	

INVENTAR DE COORDONATE

Sistem de proiectie: STEREO 1970

Pct.	E (m)	N (m)
18	402885.083	312809.194
12	402891.821	312805.593
41*	402889.726	312796.925
8	402886.829	312797.335
7*	402886.631	312797.363
42*	402882.782	312797.907
17	402882.401	312797.961
	402884.274	312806.147

Data: 07.2008
 Se confirma suprafata din masuratori si introducerea imobilului in baza de date
 Semnatura si data
 Stampila BCPI

VERIFICAT	NUME	SEMNATURA	CERINTA	REFERAT / EXPERTIZA NR. / DATA	Proiect nr.
VERIFICATOR/ EXPERT				Beneficiar CIOBANU PAULA	14/2020
				Titlu proiect: DESFIINTARE LOCUINTA PARTER STR RASINARI NR 50-CRAIOVA	Faza: P.T. D.T.A.D
				Titlu planșă: PLAN DE SITUATIE-PROPUNERE	Planșă nr. A01

INDICATORI DE REFERINTA PENTRU DESFIINTARE:

S teren=76,00mp

• p.o.t existent=48%

CONSTRUCTIE PARTER CE SE DESFIINTEAZA
 AC=ACD=36,82 mp



ALINIAMENT IMPREJMUIRI CONFORM P.U.Z.

ALINIAMENT DE CONSTRUIBILITATE CONF P.U.Z.


ALEE PROPR PRIVATA-ACCES DIN STR RASINARI LA PROPRIETATILE SISU ELISABETA(nr 46) si CIOBANU PAULA(nr 48)

LIMITA TEREN PROPR CIOBANU PAULA

PLAN INVELITOARE

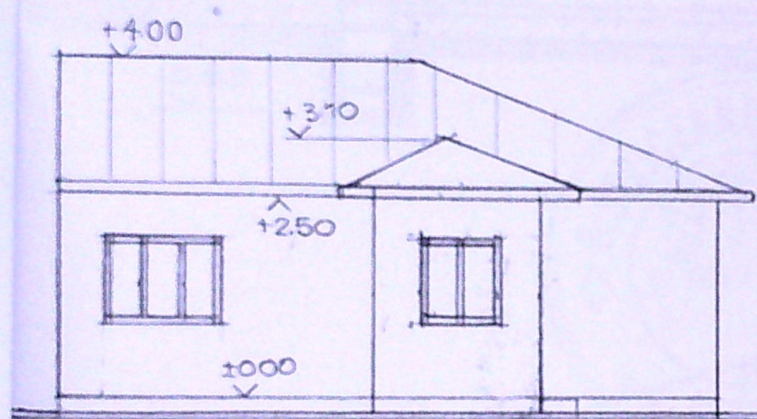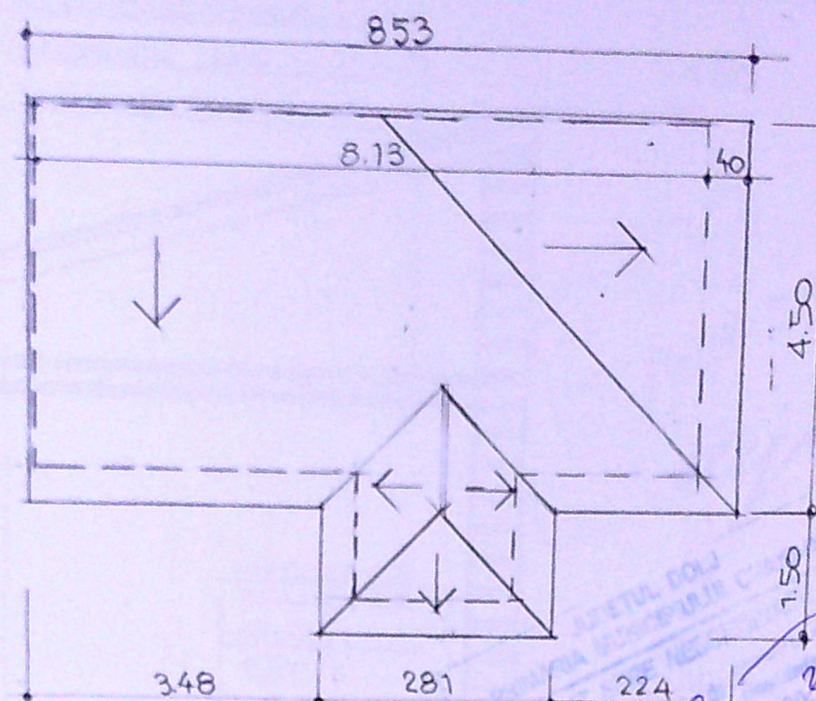

FATADA EST

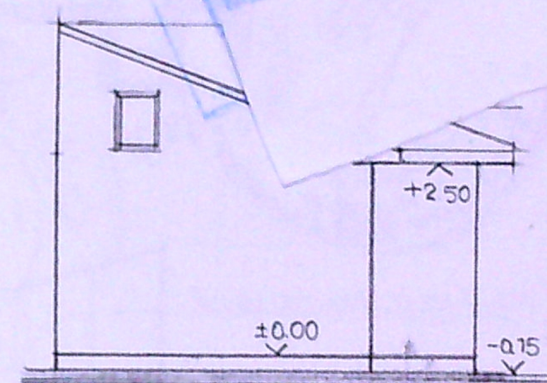

FATADA SUD



FATADA VEST

PENTRU FINISAJE EXTERIOARE VEZI A04



GERINȚA	REFERAT / EXPERTIZĂ NR. / DATA	
Beneficiar	CIOBANU PAULA	Proiect nr. 14/2020
Scara: 1:100	Titlu proiect: DESFIIINTARE LOCUINTA PARTER STR RASINARI NR 50-CRAIOVA	Faza: P.T. D.T.A.D
Data: 09 2020	Titlu planșă PLAN INVELITOARE; FATADE	Planșă nr. A03