


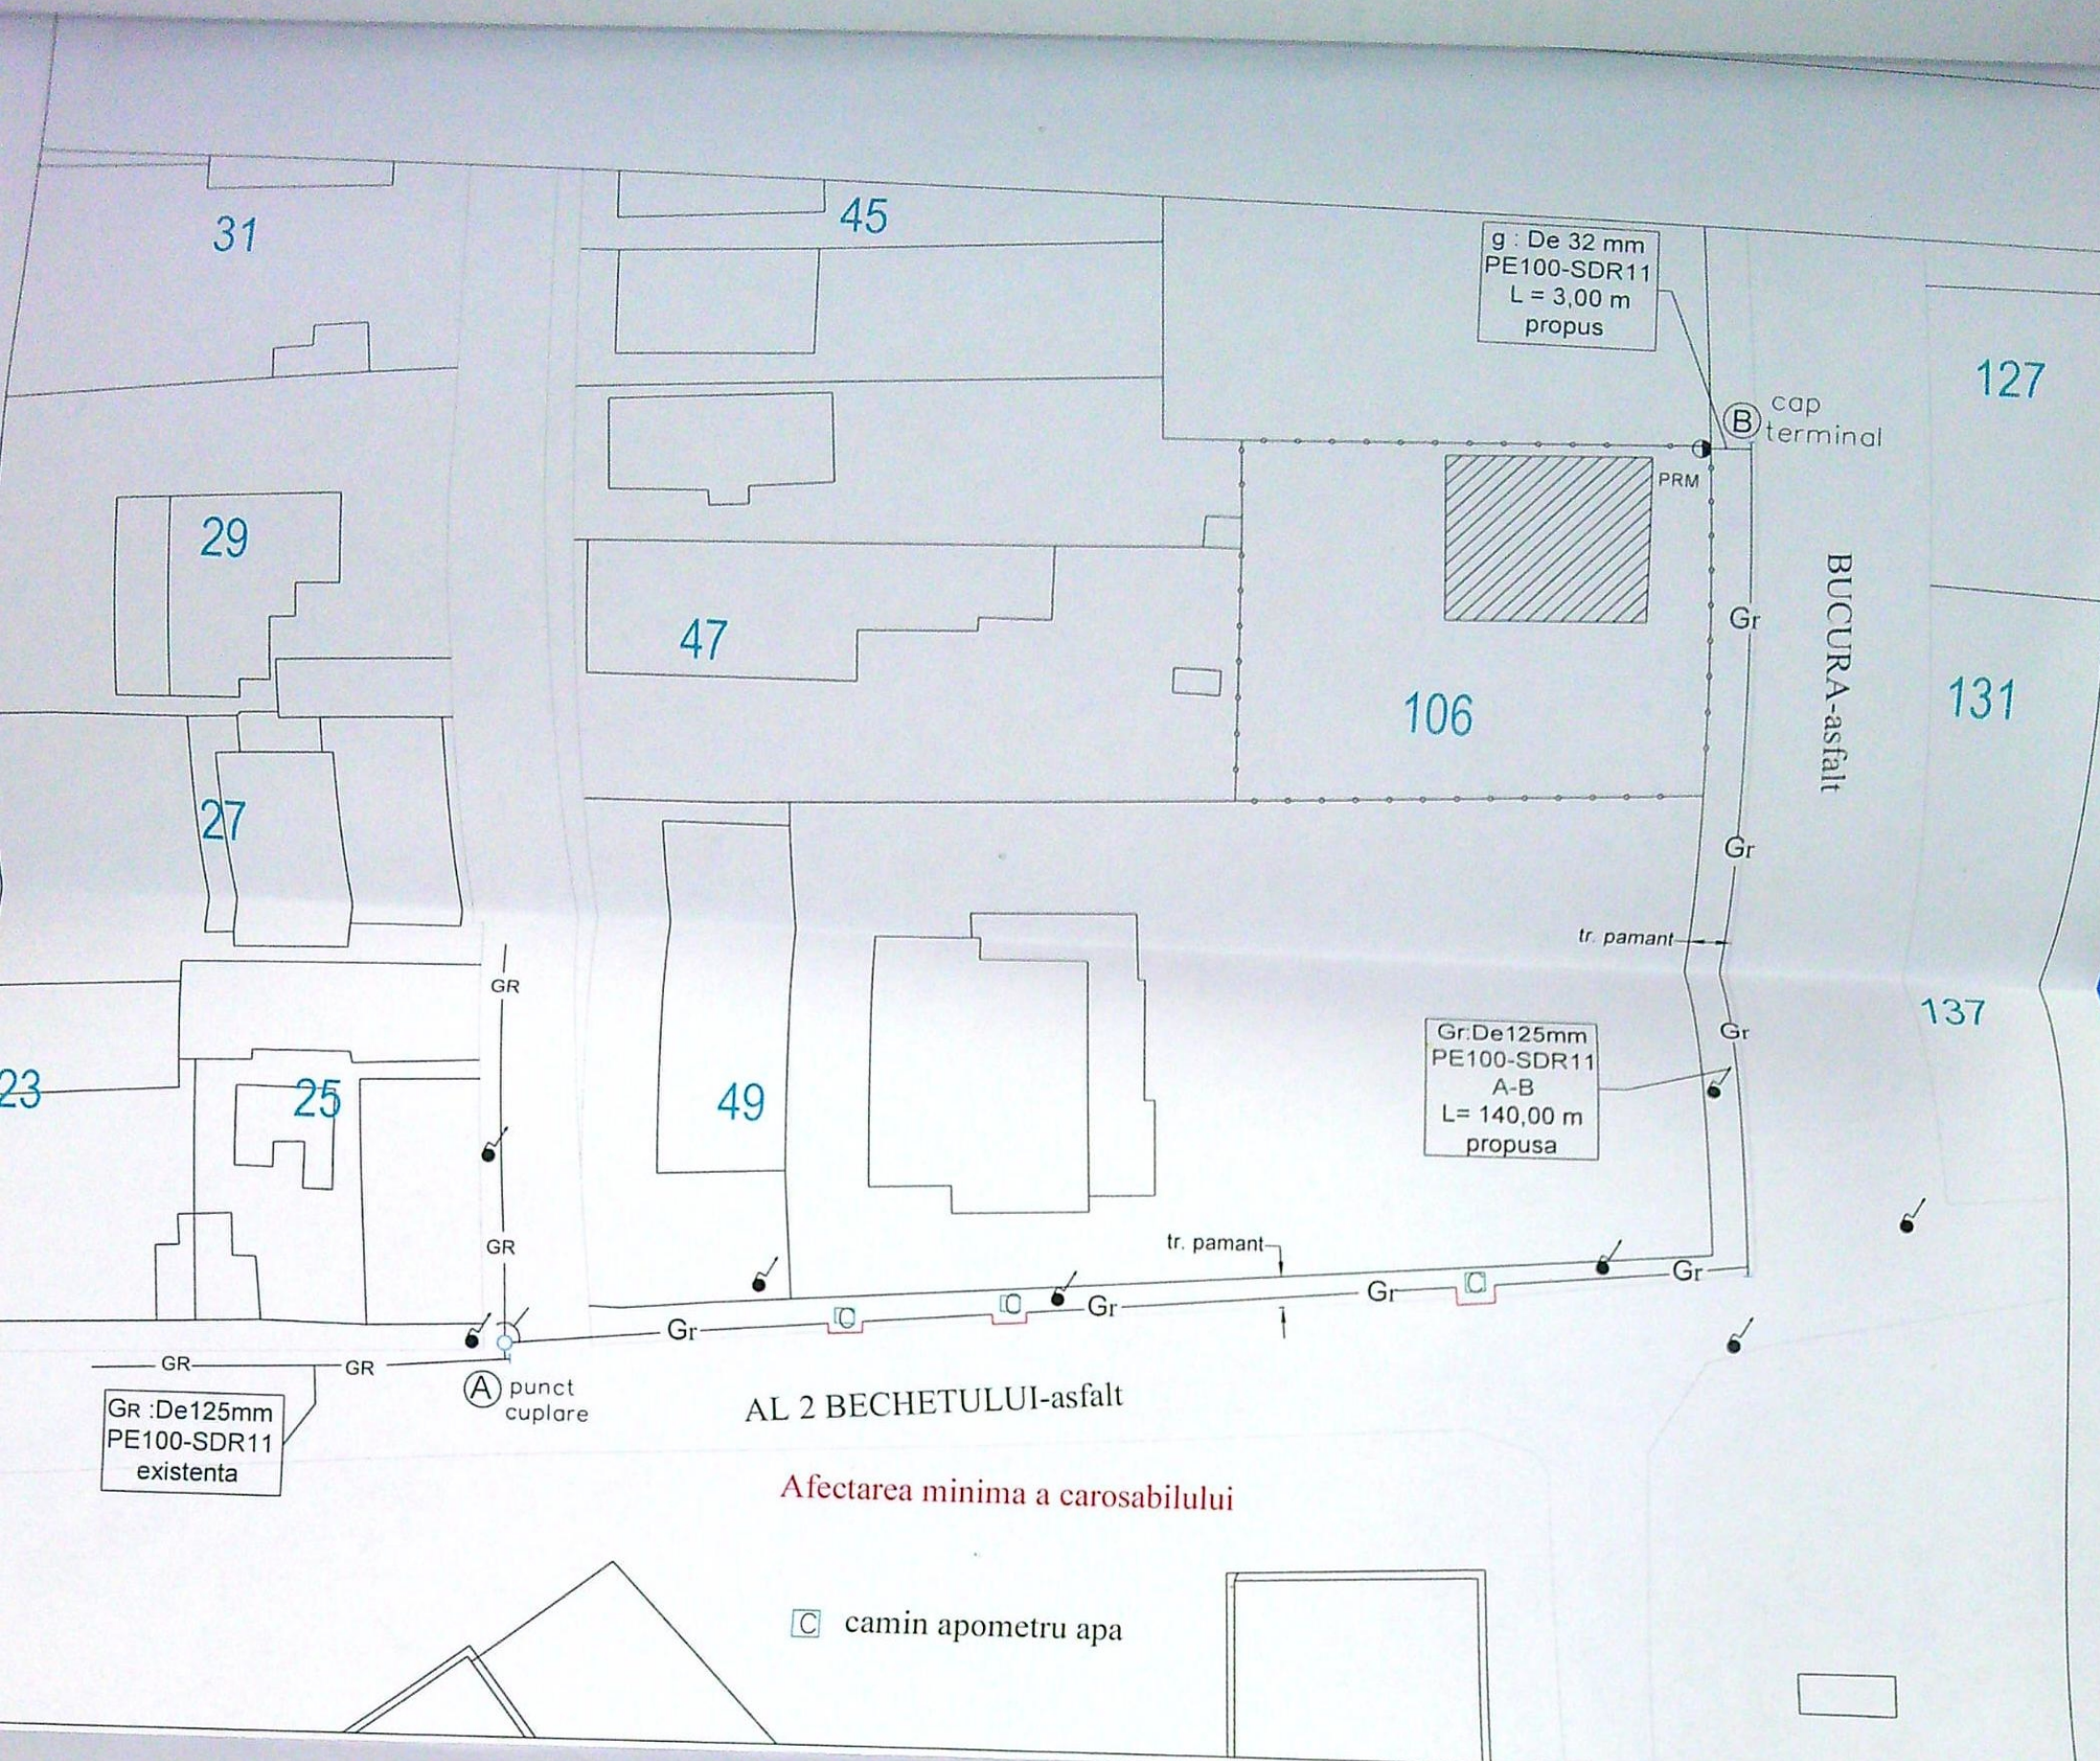

LEGENDA

- GR — Conducta gaze naturale din PE100-SDR11, De 125 mm, existenta
- Gr — Conducta gaze naturale din PE100-SDR11, De 125 mm, Ltot=140,00 m, propusa
- g — Racord gaze naturale PE100-SDR11, Dn 32 mm, proiectat, L = 3,00 m
- — — Limita proprietate solicitant
- PRM Post reglare-masurare, proiectat
- △ Rasufloatari
- ▨ Imobil pentru care se executa lucrarea de gaze

- Ⓐ punct cuplare
- Ⓑ cap terminal

NOTA-Se vor efectua probe de presiune cu aer in conformitate cu „Norme tehnice pentru proiectarea, executarea si exploatarea sistemelor de alimentare cu gaze naturale”, aprobate prin Ordinul nr. 89/2018 pentru regimul de medii presiune astfel:

- 1-proba de rezistenta la presiune de 9 bar timp de 1 ora
- 2-proba de etanseitate la presiune de 6 bar timp de 12 ore.

NOTA:Daca distanta intre conducta canalizare si conducta racord este mai mica de 20 cm, racordul gaze se va proteja in tub de protectie din PE100SDR26

NOTA:Se vor convoca reprezentanti Companiei de Apa Oltenia SA la predarea amplasamentului. Pe str.Bucura si Aleea 2 Bechet exista retea de alimentare cu apa si retea de canalizare dar netrasate pe plan CAO. Se vor respecta distantele de securitate la amplasarea conductei gaze naturale fata de conducta distributie apa potabila si fata de conducta canal existente.Se vor proteja bransamentele de apa potabila si racordurile canal intersectate de treseul conductei gaze naturale proiectate.

NOTA:In zona de intersectie cu eventualele linii electrice subterane,conducta se va proteja cu pat de caramida

Categoria de importanta a lucrarilor este „C”, constructii de importanta normala.

PROIECTANT (operator economic) DEVON PROJECTS SRL - PLOIESTI Inst. aut. proiectant: ing. MARES IULIANA MADALINA inst. aut. ANRE, PDSB nr. 19206/05.03.2020-04.03.2025				EXECUTANT (operator economic) DEVON PROJECTS SRL - PLOIESTI Inst. aut. executant: PANTU PHILIP NICOLAI inst. aut. ANRE, EGD nr. 505190021/2024			
LEGITIMATIE NR. 205210001 DEVON PROJECTS SRL Aut. PDSB nr. 19206/05.03.2020-04.03.2025				Manager proiect : ing. PANTU PHILIP NICOLAI NAIDIN CONSTANTIN, CRAIOVA, str. BUCURA, nr. 106, jud. Dolj			
SPECIFICATIE SEF PROIECT PROIECTANT DESENAT				EXTINDERE CONDUCTA SI RACORD GAZE NATURALE PRESIUNE REDUSA CU POST DE REGLARE PR/PJ PLAN DE SITUATIE -modificare tema la AC nr.113/08.02.2023			
NUME ing. Mares Iuliana ing. Mares Iuliana ing. Mares Iuliana				SEMNATURA [Signature] [Signature] [Signature]			
SCARA 1:1000 DATA 2023				Faza: mod. tema Pr. nr. 205/2022			