

PLAN DE AMPLASAMENT SI DELIMITARE

Lot 2  
Intravilan  
Scara 1: 500

223626


Nr. cadastral	Suprafata masurata	Adresa imobil
2/2	550 mp	Craiova, Str. Genistilor, Nr. 57, (fosta T27, P22), Jud. Dolj
UAT		Craiova



Art. 2 alin. 1 din Legea nr. 17/2004  
Către Punctul nr. 1

Oficiul de Cadastru și Publicitate Imobiliară Dolj  
IVAN ILEA  
CONSILIER

04.02.2016

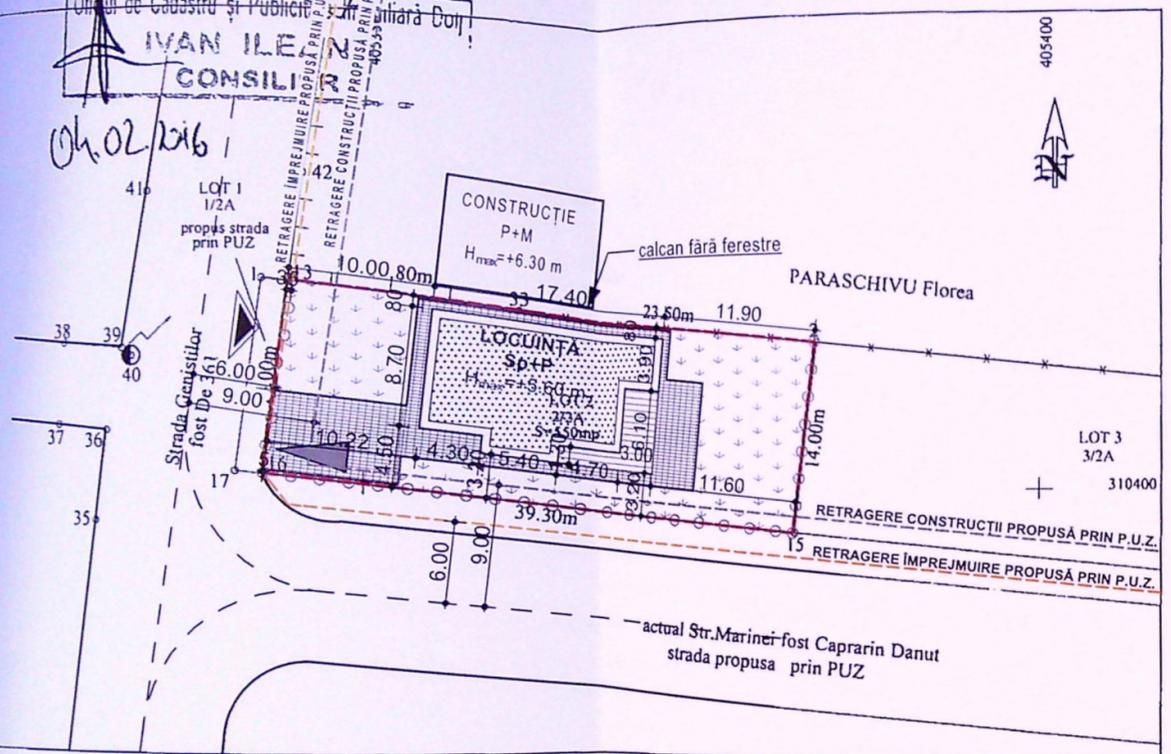

LEGENDĂ

- AMPLASAMENT STUDIAT:  
Steren = 550,0 mp
- ▲ ACCES CAROSABIL ȘI PIETONAL
- ○ ○ ÎMPREJMUIRE TEREN: L = 67,25 ml
- ▶ PARCARE
- LOCUINȚĂ Sp+P PROPUȘĂ:  
Sc = 168,40 mp, Sd = 190,50 mp, din care:
- LOCUINȚĂ  
Sc = 144,15 mp
- TERASĂ ACOPERITĂ  
S = 24,25 mp
- PAVAJE ȘI DALAJE  
S = 127,20 mp
- ZONE VERZI  
S = 254,40 mp
- CONSTRUCȚII EXISTENTE ÎN VECINĂTATE



P.O.T. existent = 0,00%; P.O.T. propus = 30,62%;  
C.U.T. existent = 0,00; C.U.T. propus = 0,35.

A. Date referitoare la teren

Nr. parcela	Categoria de folosinta	Suprafata (mp)	Mentii
2/2	A	550	Teren intravilan partial imprejmuit.
Total	-	550	

B. Date referitoare la constructii

Cod constructie	Suprafata construita la sol (mp)	Valoarea de impozitare (lei)	Mentii
-	-	-	-
Total	-	-	-

Suprafata masurata = 550 mp  
Suprafata din acte = 550 mp

Executant,  
Soss Virgil


Confirm executarea planului de amplasament si corectitudinea intocmirii documentelor cadastrale si corespondenta acestora cu realitatea din teren.

CONFIRMARE DE AUTORIZARE  
Seriile RO-DJ Nr. 1000  
VIRGIL SOSS  
Data: 24.07.2015

Inspector  
IVAN ILEA  
CONSILIER

Confirm introducerea imobilului in baza de date integrata si atribuirea numarului cadastral.

Semnatura si parafa:.....  
Data:.....  
Stampila BCPI

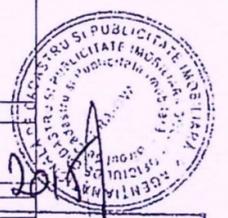

ORDINUL ARHITECTILOR DIN ROMANIA
4191
Rodu Gabriel


VER	
EXP	
NUM	
B.I.A.	
Str. A.	
NUM	
SPECIFICATIE	arh. F
SEF PROIECT	arh. F
PROIECTAT	arh. s
DESENAT	

JUDEȚUL DOLJ  
 PRIMĂRIA MUNICIPIULUI CRAIOVA  
 VIZAT SPRE NESCĂZĂRI  
 Anexa la autorizația de construire  
 Nr. 985 din 2021  
 Arhitect șef.



VERIFICATOR	
EXPERT	
NUME	
B.I.A. POP	
Str. A.I. Cuza nr. 5.	
SPECIFICAȚIE	NUME
ȘEF PROIECT	arh. Radu-Ga
PROIECTAT	arh. Radu-Ga
DESENAT	arh. stag. Oa

ORDINUL ARHITECTILOR

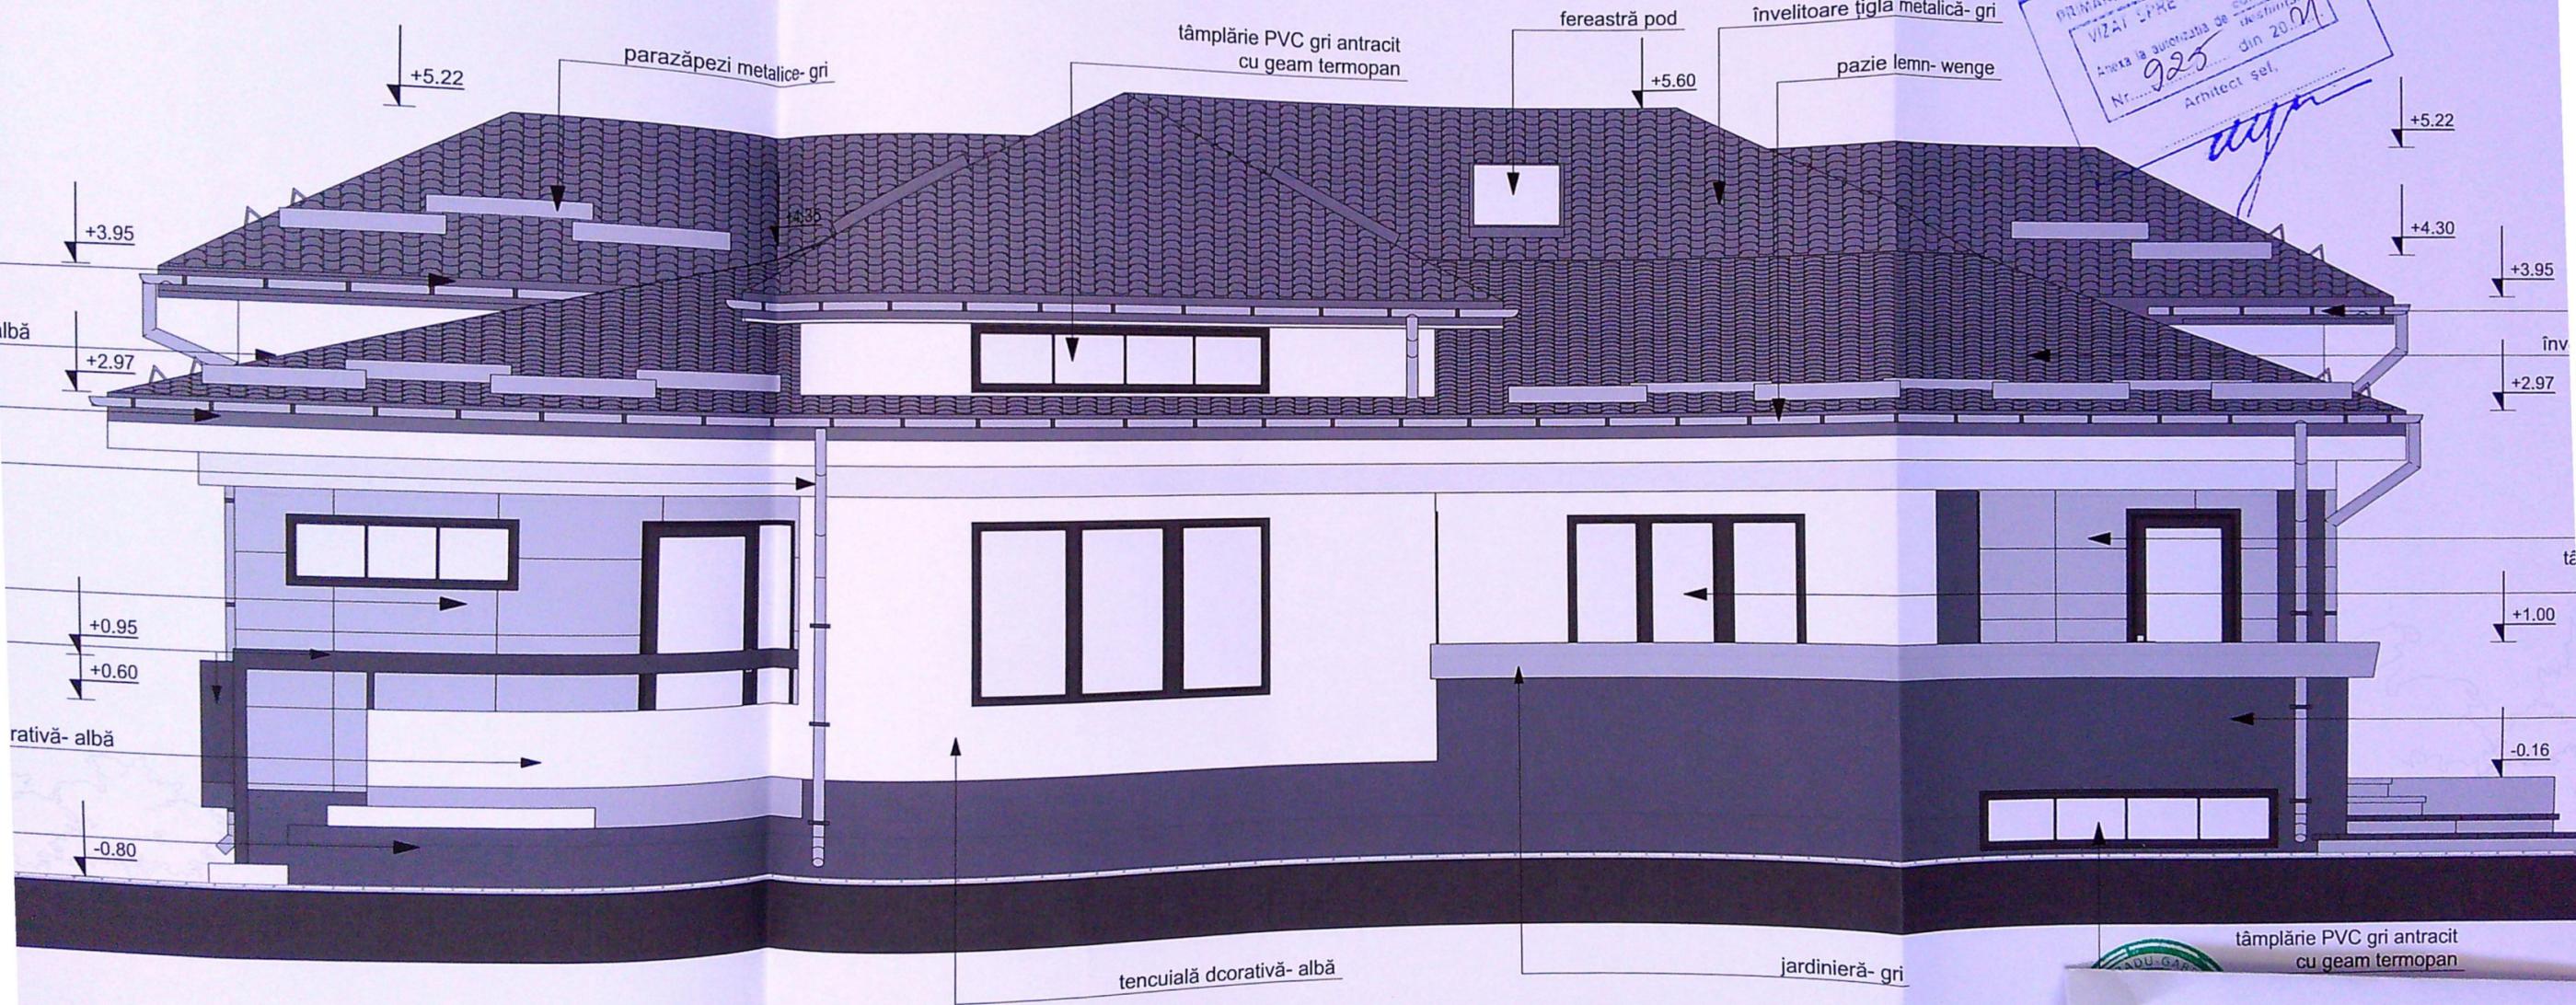

JUDEȚUL CRAIOVA  
 PRIMĂRIA MUNICIPIULUI CRAIOVA  
 VIZAT ÎNRE ÎNSCHIMBARE  
 Anexa la autorizația de construire  
 Nr. 925 din 20.11  
 Arhitect șef,

VERIFICAT	
EXPERTIZAT	
NUME	
B.I.A.	
Sr. ALQ	
SPECIFICAȚIE	NUME
ȘEF PROIECT	arth. R
PROIECTAT	arth. R
DESENAT	arth. s

limită de proprietate

limită de proprietate

JUDEȚUL GALI  
 PRIMĂRIA MUNICIPIULUI CRAIOVA  
 VIZAT SPRE NESCHIMBARE  
 Anexa la autorizația de construire  
 Nr. 925 din 20.01.2021  
 Arhitect șef,  
*[Signature]*



ORDINUL ARHITECTILOR  
 DIN ROMANIA  
 4191

VERIFICATOR	NUME
EXPERT	NUME
B.I.A. P.	NUME
Str. Al. Cuza	NUME
SPECIFICAȚIE	NUME
ȘEF PROIECT	arh. Rad
PROIECTAT	arh. Rad
DESENAT	arh. sta

JUDEȚUL BUCUJ  
PRIMĂRIA MUNICIPIULUI CRAIOVA  
VIZAT SPRE REȘCHIMARE  
Anexa la autorizația de construire  
Nr. 925 din 2021.  
Arhitect Sel.  
*[Signature]*

