


PLAN DE AMPLASAMENT SI DELIMITARE A IMOBILULUI

ANEXA N

Scara 1:500

Nr. cadastral	Suprafata masurata[mp]	Adresa imobilului
230770	441	Mun. Craiova, Str. Dr. Victor Papilian, Nr. 31B(fost Com. Podari, Sat Podari T55,P9), Jud. Dolj-INTRAVILAN
Cartea Funciara nr.	UAT	CRAIOVA

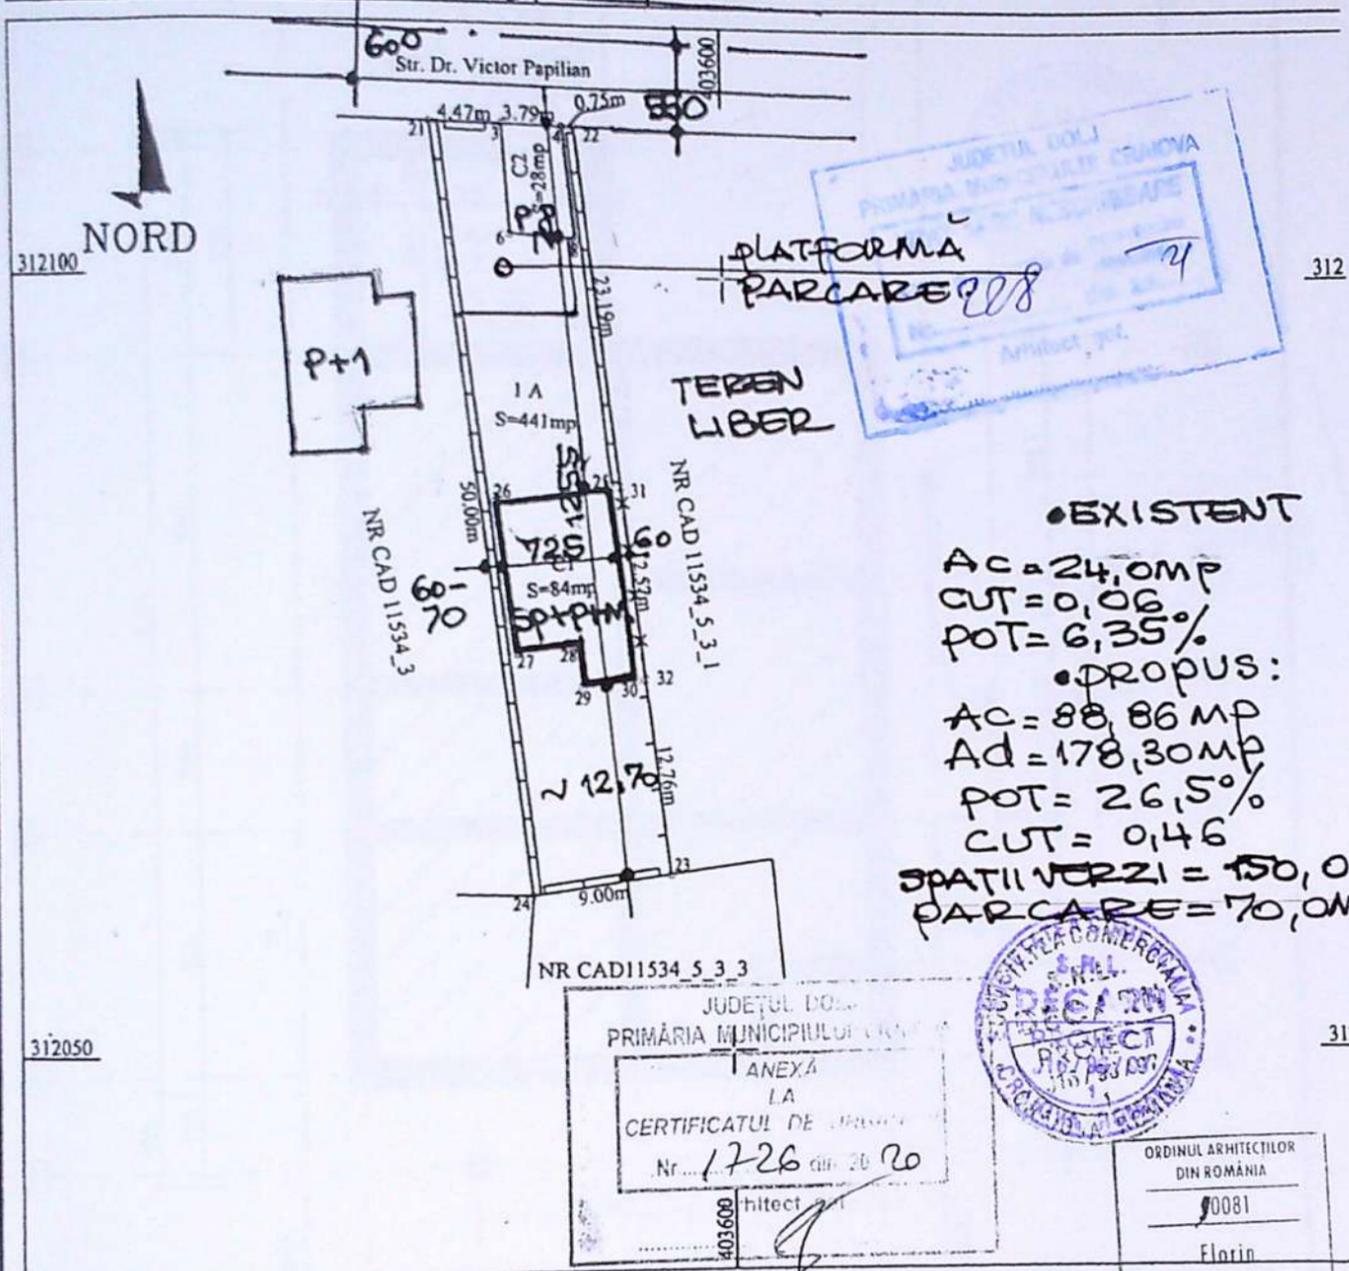

●EXISTENT
 Ac = 24,0mp
 CUT = 0,06
 POT = 6,35%
 ●PROPUȘ:
 Ac = 88,86mp
 Ad = 178,30mp
 POT = 26,5%
 CUT = 0,46
 SPAȚII VERZI = 150,0
 PARCARE = 70,0mp

JUDEȚUL DOLOJ
 PRIMĂRIA MUNICIPIULUI CRAIOVA
 ANEXĂ LA
 CERTIFICATUL DE
 Nr. 1726 din 20.02.2020
 arhitect



ORDINUL ARHITECTILOR
 DIN ROMANIA
 0081
 Florin
 PRIE



A. Date referitoare la teren

Nr. parcela	Categoria de folosinta	Suprafata [mp]	Mentiuni
1	A	441	Teren intravilan imprejmuit cu gard beton, limita zid constructie si sarma ghimpata
Total		441	

B. Date referitoare la constructii

Cod constr.	Destinatia	Suprafata construita la sol[mp]	Mentiuni
C1	CL	84	Casa de locuit, cu Sc=84,Scd=165mp, regim de inaltime parter + M, fara acte
C2	CA	28	Anexa gospodareasca, cu Sc=Scd=28 mp, regim de inaltime parter, fara acte

VERIFICATOR/ EXPERT	NUME	SEMNATURA	CERINT A	REFERAT / EXPERTIZA NR. / DATA
SOCIETATEA COMERCIALA DECARH PROIECT S.R.L. CRAIOVA REGISTRUL COMERTULUI J 16 / 96 / 1997				BENEFICIAR IORDACHE ANA, IORDACHE CORNELIA, TANASIE LUCIANA, MITRAN SIMONA MARIANA
SPECIFICATIE	NUME	SEMNATURA	SCARA 1:500	TITLU PROIECT LOCUINTA S+P+M VICTOR PAPILIAN 31B CRAIOVA
SEF PROIECT	arb. PRIE FLORIN			PROIECT NR. 2489
PROIECTAT	Arh. PRIE FLORIN			FAZA DAC
DESENAT	J.DUMITRIU		DATA 24.8.2020	TITLU PLANSA PLAN DE SITUATIE PLANSĂ NR. A2

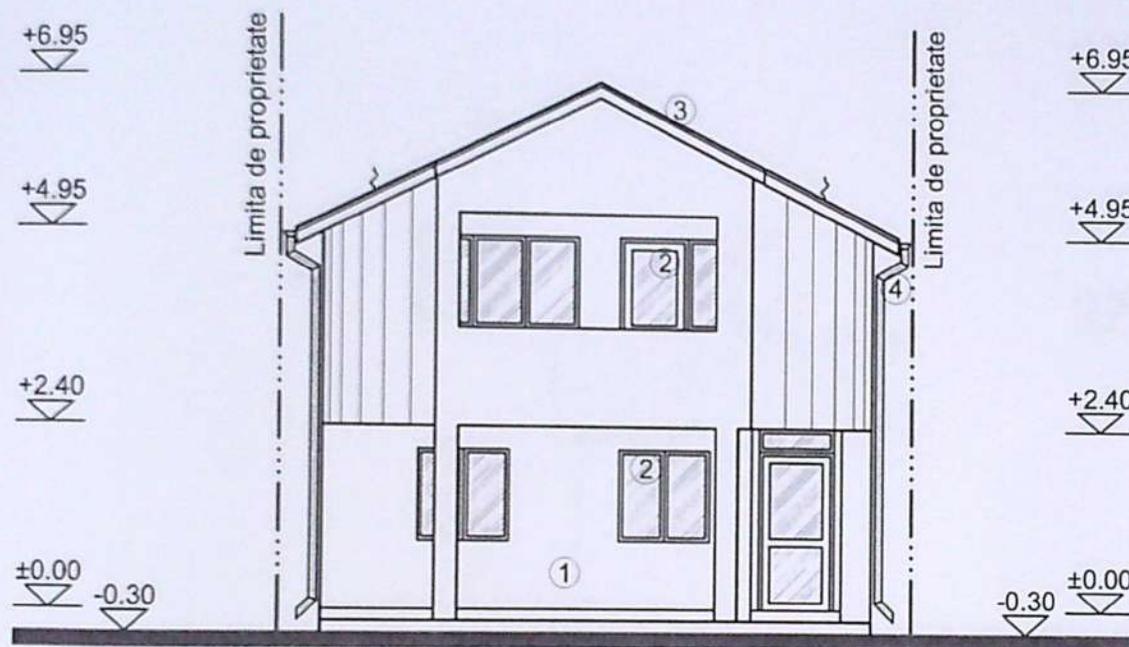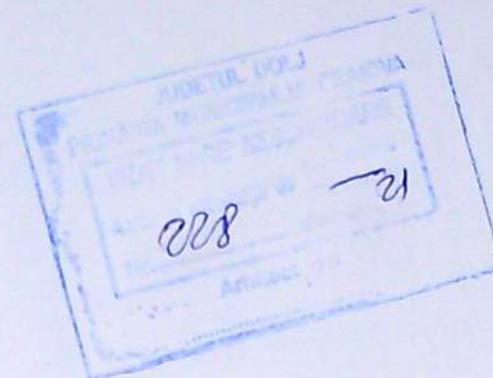


LEGENDA FINISAJE

1. TERMOSISTEM + TENCUIALĂ DECORATIVĂ (ALB)
2. TÂMLĂRIE P.V.C. (ALB) CU GEAM TERMOIZOLANT
3. ȚIGLĂ METALICĂ (MARON)
4. JGHEABURI ȘI BURLANE DIN TABLĂ



VERIFICATOR / EXPERT	NUME	SEMĂTURA	CERINȚA	REFERAT / EXPERTIZA NR. / DATA	
		SOCIETATEA COMERCIALĂ DECARH PROIECT S.R.L. REG.COM. J16/96/1997 - C.U.I. RO9175359 BD. 1 MAI 77, BLOC 26, APT. 10, CRAIOVA, JUD. DOLJ		Beneficiar: IORDACHE CORNELIA, IORDACHE ANA, TĂNASIE LUCIANA, MITRAN SIMONA-MARIANA	Proiect nr. DA2489
SPECIFICAȚIE	NUME	SEMĂTURA	Scara: 1:100	Titlu proiect: Construire locuință Sp+P+M - lucrări realizate fără autorizație de construire jud. Dolj, Mun. Craiova, str. Dr. Victor Papillian, nr. 31B	
ȘEF PROIECT	arh. PRIE FLORIN		Data: 11.2020		Faza: D.T.A.C. P.Th.
PROIECTAT	arh. PRIE FLORIN			Titlu plansa: FAȚADA NORD	Pl. nr. A08
DESENAT	arh. PRIE FLORIN				

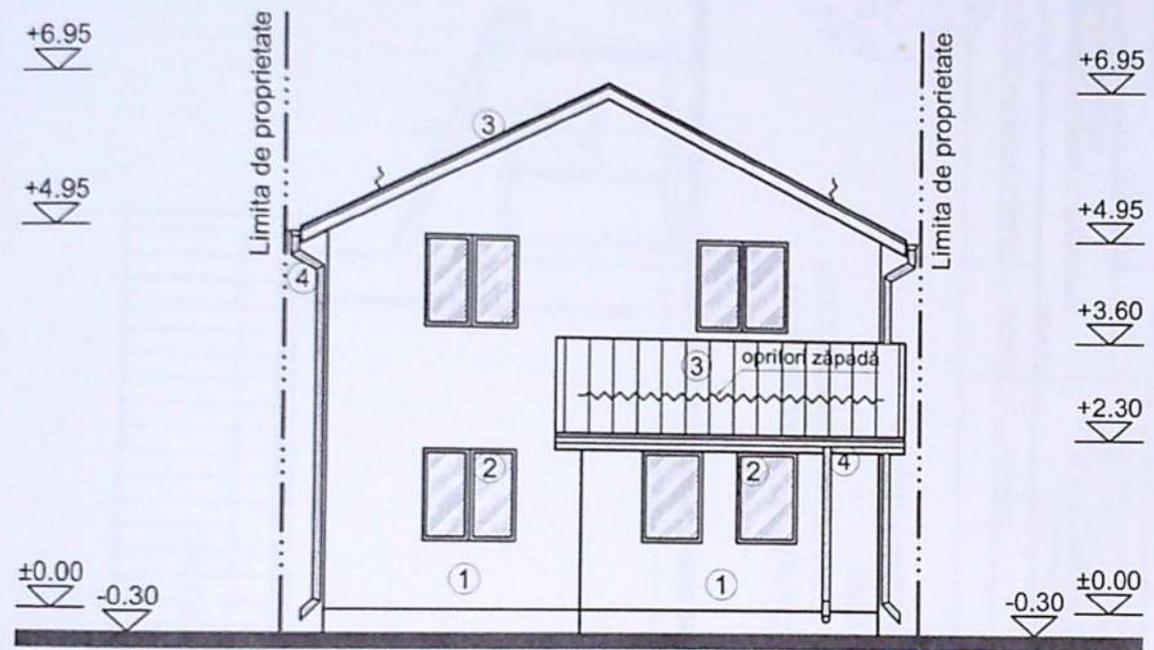


LEGENDA FINISAJE

1. TERMOSISTEM + TENCUIALĂ DECORATIVĂ (ALB)
2. TÂMLĂRIE P.V.C. (ALB) CU GEAM TERMOIZOLANT
3. ȚIGLĂ METALICĂ (MARON)
4. JGHEABURI ȘI BURLANE DIN TABLĂ



VERIFICATOR / EXPERT	NUME	SEMNĂTURA	CERINȚA	REFERAT / EXPERTIZA NR. / DATA	
		SOCIETATEA COMERCIALĂ DECARH PROIECT S.R.L. REG.COM. J16/96/1997 - C.U.I. RO9175359 BD.1 MAI 77, BLOC 26, APT.10, CRAIOVA, JUD.DOLJ		Beneficiar: IODACHE CORNELIA, IODACHE ANA, TĂNASIE LUCIANA, MITRAN SIMONA-MARIANA	Proiect nr. DA 2489
SPECIFICAȚIE	NUME	SEMNĂTURA	Scara: 1:100	Titlu proiect: Construire locuință Sp+P+M - lucrări realizate fără autorizație de construire jud. Dolj, Mun. Craiova, str. Dr. Victor Papillian, nr. 31B Titlu plansa: FAȚADA SUD	
ȘEF PROIECT	arh. Prie FLORIN		Data: 11.2020		
PROIECTAT	arh. Prie FLORIN				
DESENAT	arh. Prie FLORIN			Faza: D.T.A.C. P.Th. Pl. nr. A09	

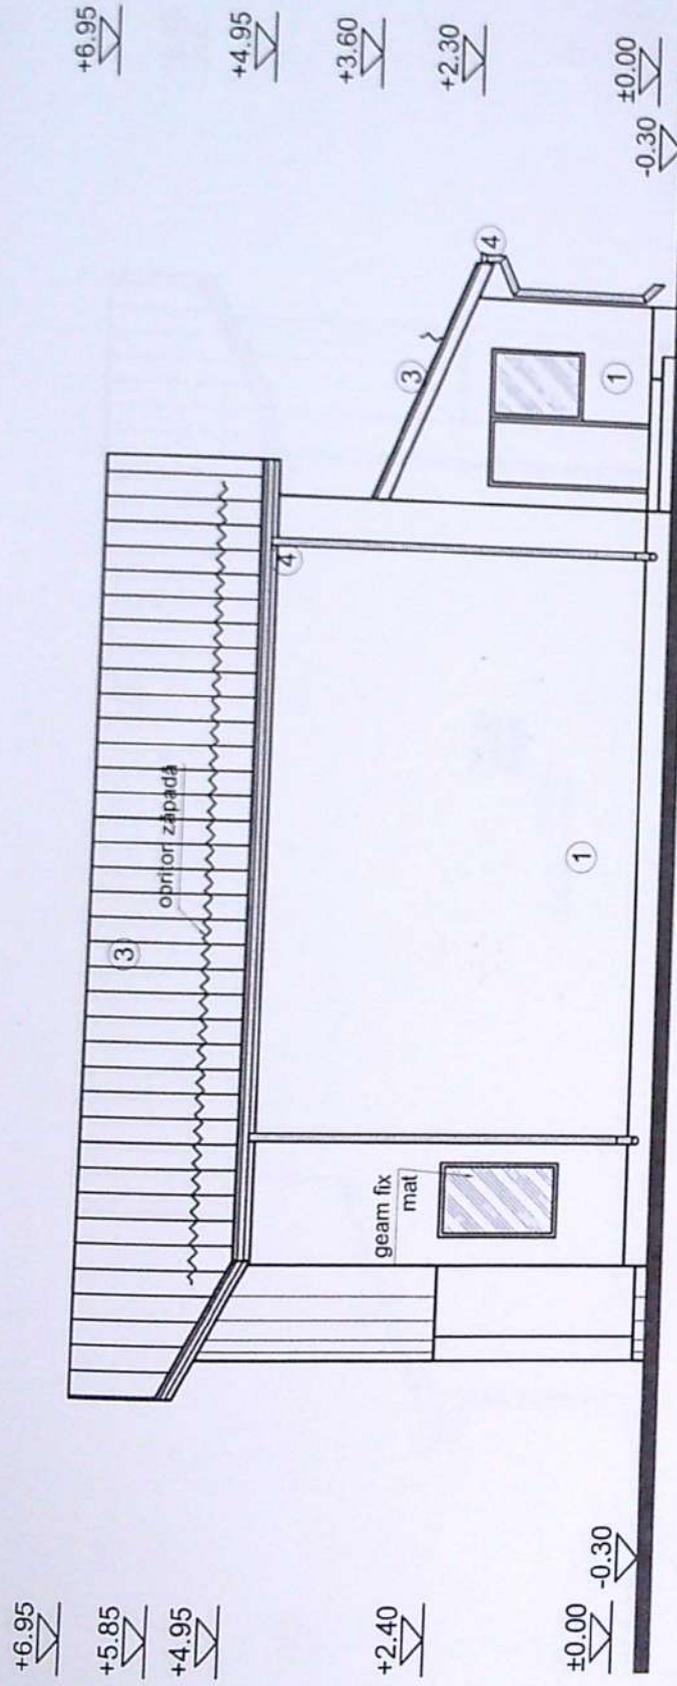

LEGENDA FINISAJE


1. TERMOSISTEM + TENCUIALĂ DECORATIVĂ (ALB)
2. TÂMLĂRIE P.V.C. (ALB) CU GEAM TERMOIZOLANT
3. ȚIGLĂ METALICĂ (MARON)
4. JGHEABURI ȘI BURLANE DIN TABLĂ

ORDINUL ARHITECTURII
DIN ROMANIA
00081
Florin
PRIE
Adăugat în dreptul de semnătură



VERIFICATOR / EXPERT	NUME	SEMNĂTURA	CERINȚA	REFERAT / EXPERTIZA NR. / DATA
dec arh	SOCIETATEA COMERCIALĂ DECARH PROIECT S.R.L. REG.COM. J16/96/1997 - C.U.I. RO9175359 BD. 1 MAI 77, BLOC 26, APT. 10, CRAIOVA, JUDDOLJ			Beneficiar: IORDACHE CORNELIA, IORDACHE ANA, TĂNĂSIE LUCIANA, MITRAN SIMONA-MARIANA
SPECIFICAȚIE	NUME	SEMNĂTURA	Scara:	Titlu proiect:
ȘEF PROIECT	arh. PRIE FLORIN		1:100	Construire locuință Sp+P+M
PROIECTAT	arh. PRIE FLORIN		Data:	- lucrări realizate fără autorizație de construire jud. Dolj, Mun. Craiova, str. Dr. Victor Papilian, nr. 31B
DESENAT	arh. PRIE FLORIN		11.2020	Titlu planșă:
				FAȚADA VEST
				Pl. nr. A10
				Proiect nr. DA
				Faza: D.T.A.C. PTH.

Handwritten signature and date: 2020

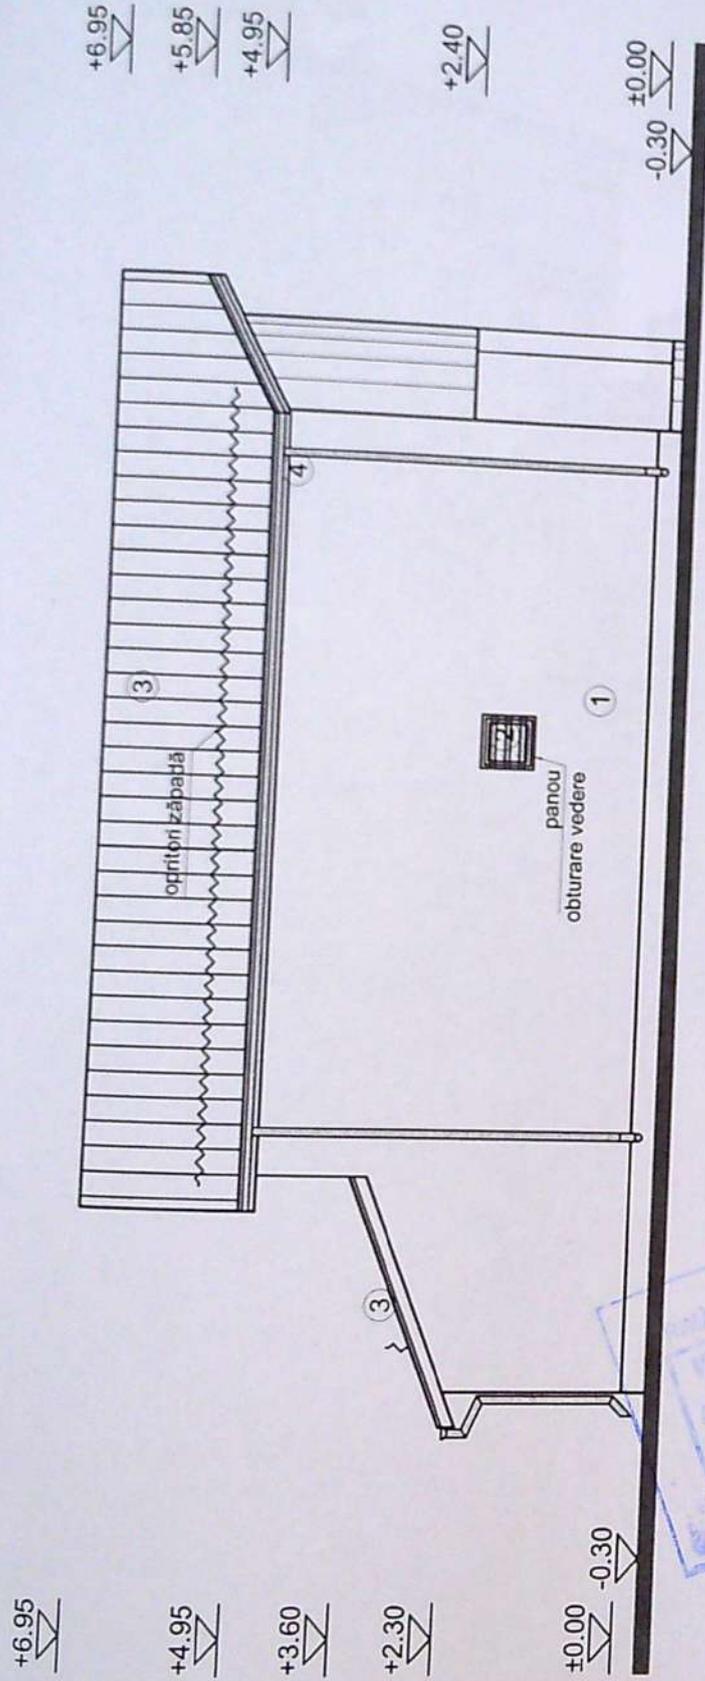

LEGENDA FINISAJE

1. TERMOSISTEM + TENCUIALĂ DECORATIVĂ (ALB)
2. TÂMLĂRIE P.V.C. (ALB) CU GEAM TERMOIZOLANT
3. ȚIGLĂ METALICĂ (MARON)
4. JGHEABURI ȘI BURLANE DIN TABLĂ

VERIFICATOR / EXPERT	NUME	SEMNĂTURA	CERINȚĂ	REFERAT / EXPERTIZĂ NR. / DATA
dec arh	SOCIETATEA COMERCIALĂ DECARH PROIECT S.R.L. REG.COM. J16/96/1997 - C.U.I. RO9175359 BD.1 MAI 77, BLOC 26, APT.10, CRAIOVA, JUD.DOLJ		Beneficiar:	IODACHE CORNELIA, IORDACHE ANA, TĂNASIE LUCIANA, MITRAN SIMONA-MARIANA
SPECIFICAȚIE	NUME	SEMNĂTURA	Scara:	Titlu proiect:
ȘEF PROIECT	arh. PRIE FLORIN		1:100	Construire locuință Sp+P+M
PROIECTAT	arh. PRIE FLORIN		Data:	- lucrări realizate fără autorizație de construire jud. Dolj, Mun. Craiova, str. Dr. Victor Papilian, nr. 31B
DESENAT	arh. PRIE FLORIN		11.2020	Titlu planșă:
				Pl. nr. A11
				FAȚADA EST

ORDINUL ARHITECTILOR
DIN ROMANIA
00001
Florin
PRIE
Subiect cu drept de semnătură

