

LEGENDA

- Ax drum
- Contur Proprietate
- Locuinta P propusa
- Loc de Parcare in aer liber 2,4x5m
- put forat
- Bazin etans Vidanjabil
- Imprejmuire Teren 19,89m
- Retragere Imprejmuire si imprejmuire 4,5m
- fata de ax drum conform CU nr 64 din 14.1.2025
- Spatiu Plantat S = 110,32mp
- Suprafata betonata S = 169,46mp
- Sc 2 terase deescoperite = 3,45mpx2 = 6,90mp

PLAN DE AMPLASAMENT SI DELIMITARE A IMOBILULUI


Lot 2
(intravilan)
scara 1:1000

Nr. cadastral	Suprafata masurata (mp)	Adresa imobilului str Dorobanilor nr 87E
256142	400	(fosta str Dorobanilor nr 87 - 162 P 7)
Cartea funciara		UAT CRAIOVA

A. Date referitoare la teren

Nr.	Categoria de Suprafata	Mentium
parcela	folosinta	(mp)
1/2	A	400
Total		400

Suprafata totala masurata a imobilului= 400 mp

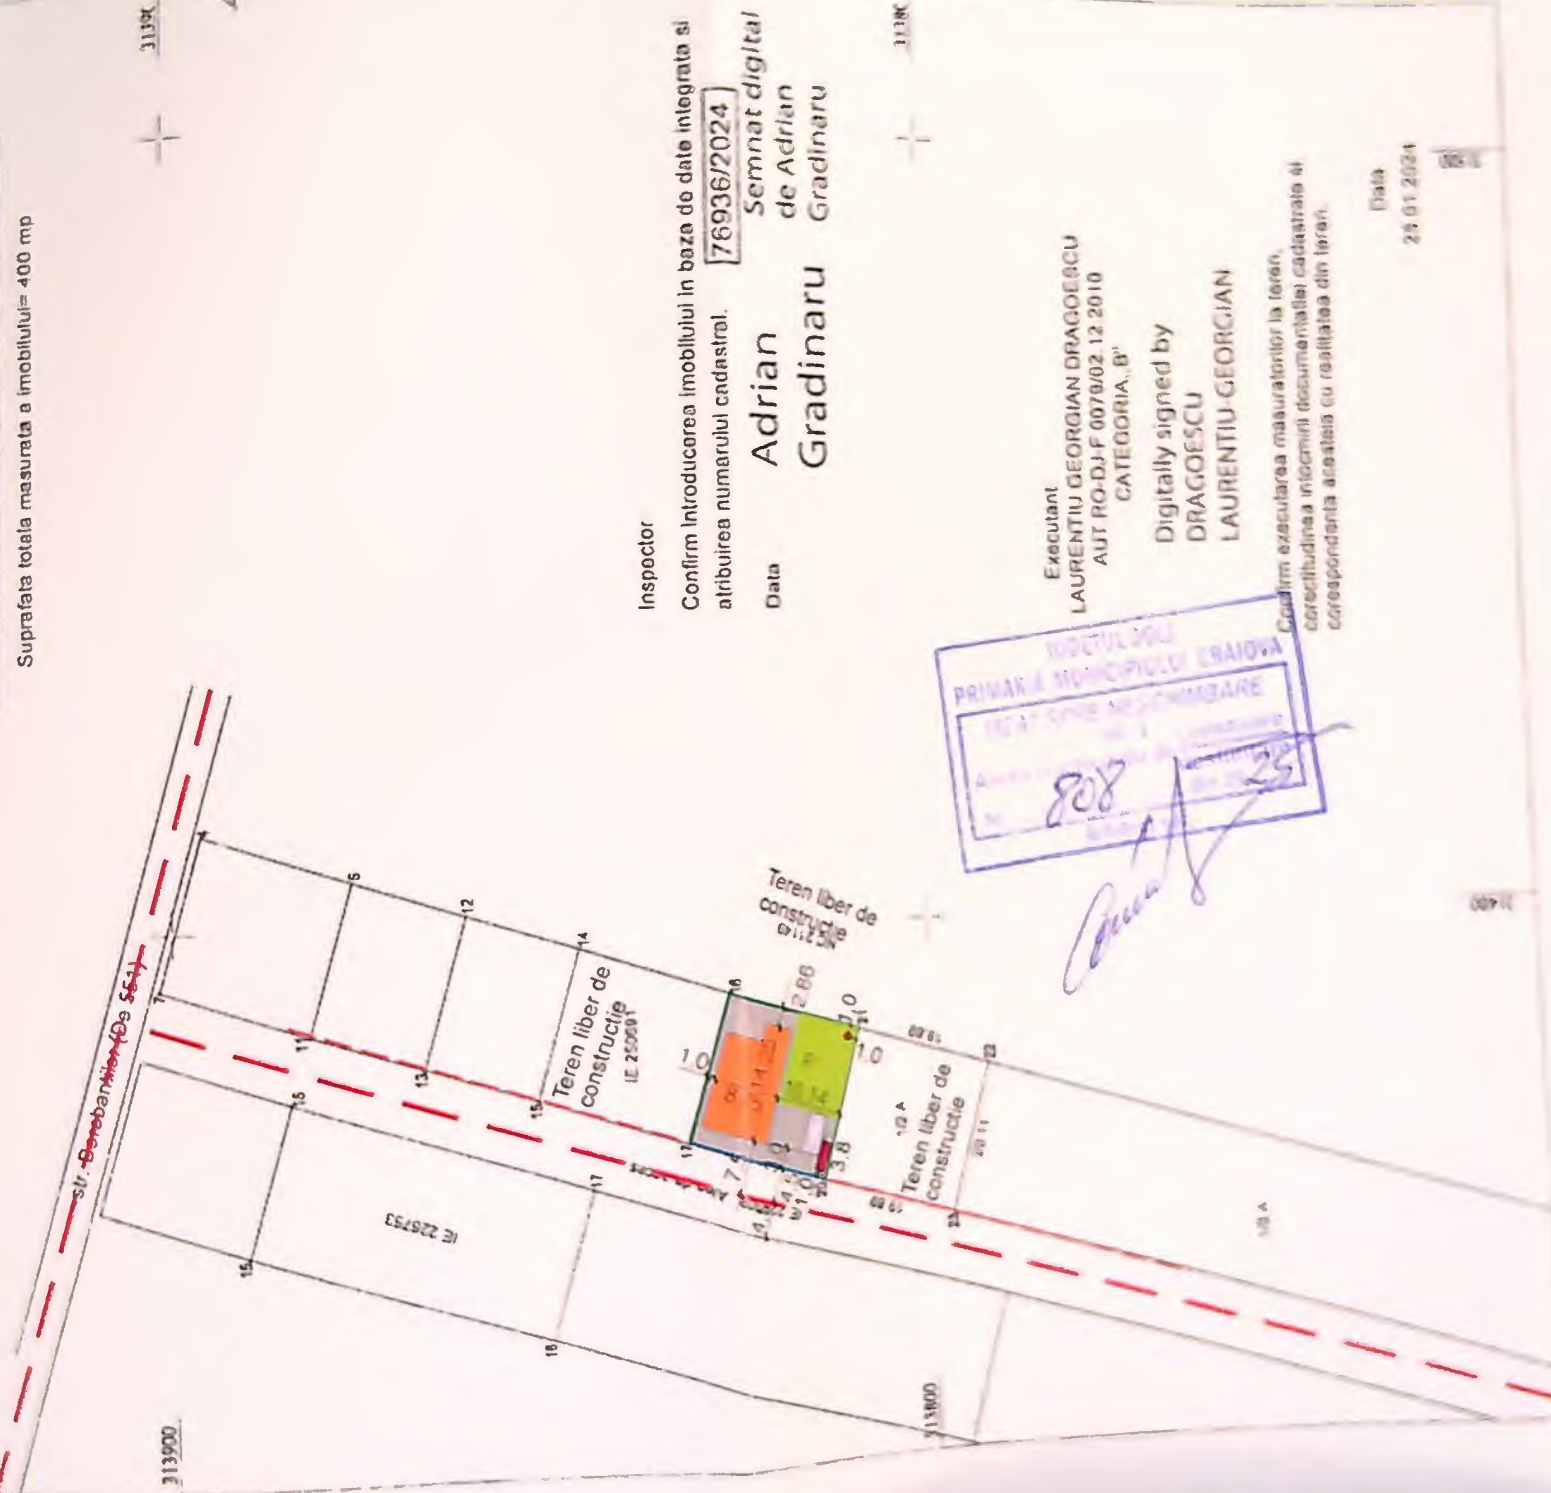

Inspector
Confirm Introducerea imobilului in baza de date integrata si
atribuirea numarului cadastral. [76936/2024]

Data
Semnat digital
de Adrian
Gradinaru

Executant
LAURENTIU GEORGESCU
AUT PD-DJ-F 0079/02 12 2010

CATEGORIA: B
Digitally signed by
DRAGOFESCU
LAURENTIU GEORGESCU

Confirm executarea masuratorilor la teren,
corectitudinea informarii documentarii cadastrale si
corespondenta acesteia cu realitatea din teren.

Data
25.01.2024

SITUATIA EXISTENTA

Steren = 400,0mp
Sc = 0,0mp
Sd = 0,0mp
P.O.T. = 0,0%
C.U.T = 0,0

SITUATIA PROPUSA

Steren = 400,0mp
Sc = 113,32mp
Sd = 113,32mp
P.O.T. = 28,33%
C.U.T = 0,2833


93




- ① Invelitoare tabla tip Lindab cu opritoare de zapada - maro
- ② Soclu vopsit - maro
- ③ Tencuiala glet vopsitorie lavabila crem
- ④ Tamplarie PVC maro cu geam termopan

Handwritten signature


Limita de proprietate

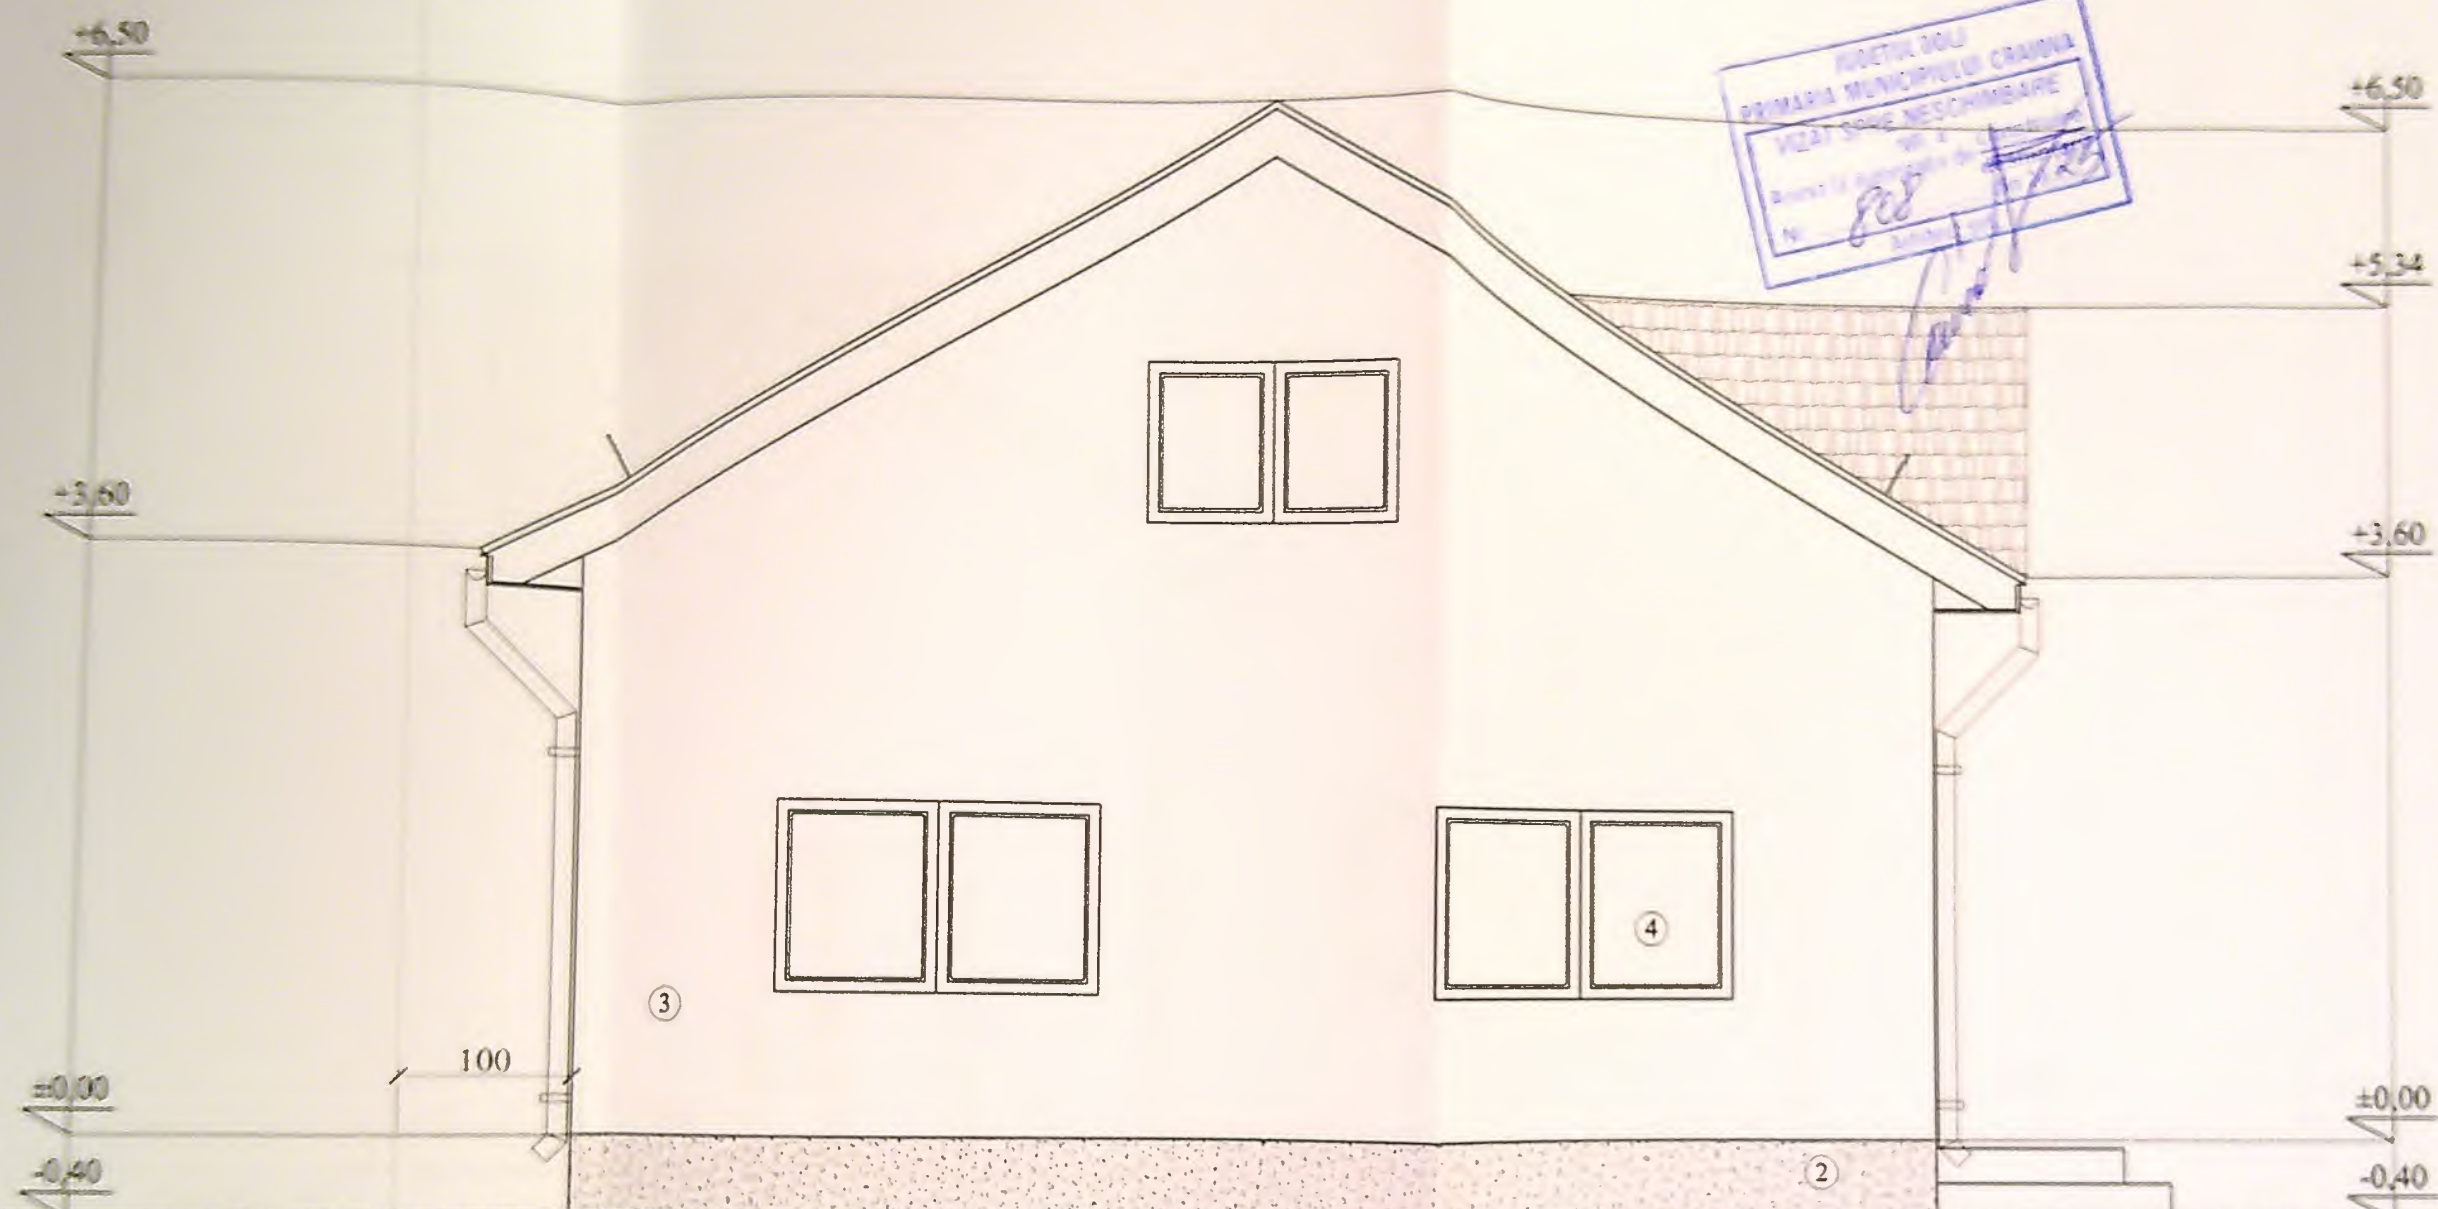

- ① Invelitoare tabla tip Lindab cu opritoare de zapada - maro
- ② Soclu vopsit - maro
- ③ Tencuiala glet vopsitorie lavabila crem
- ④ Tamplarie PVC maro cu geam termopan

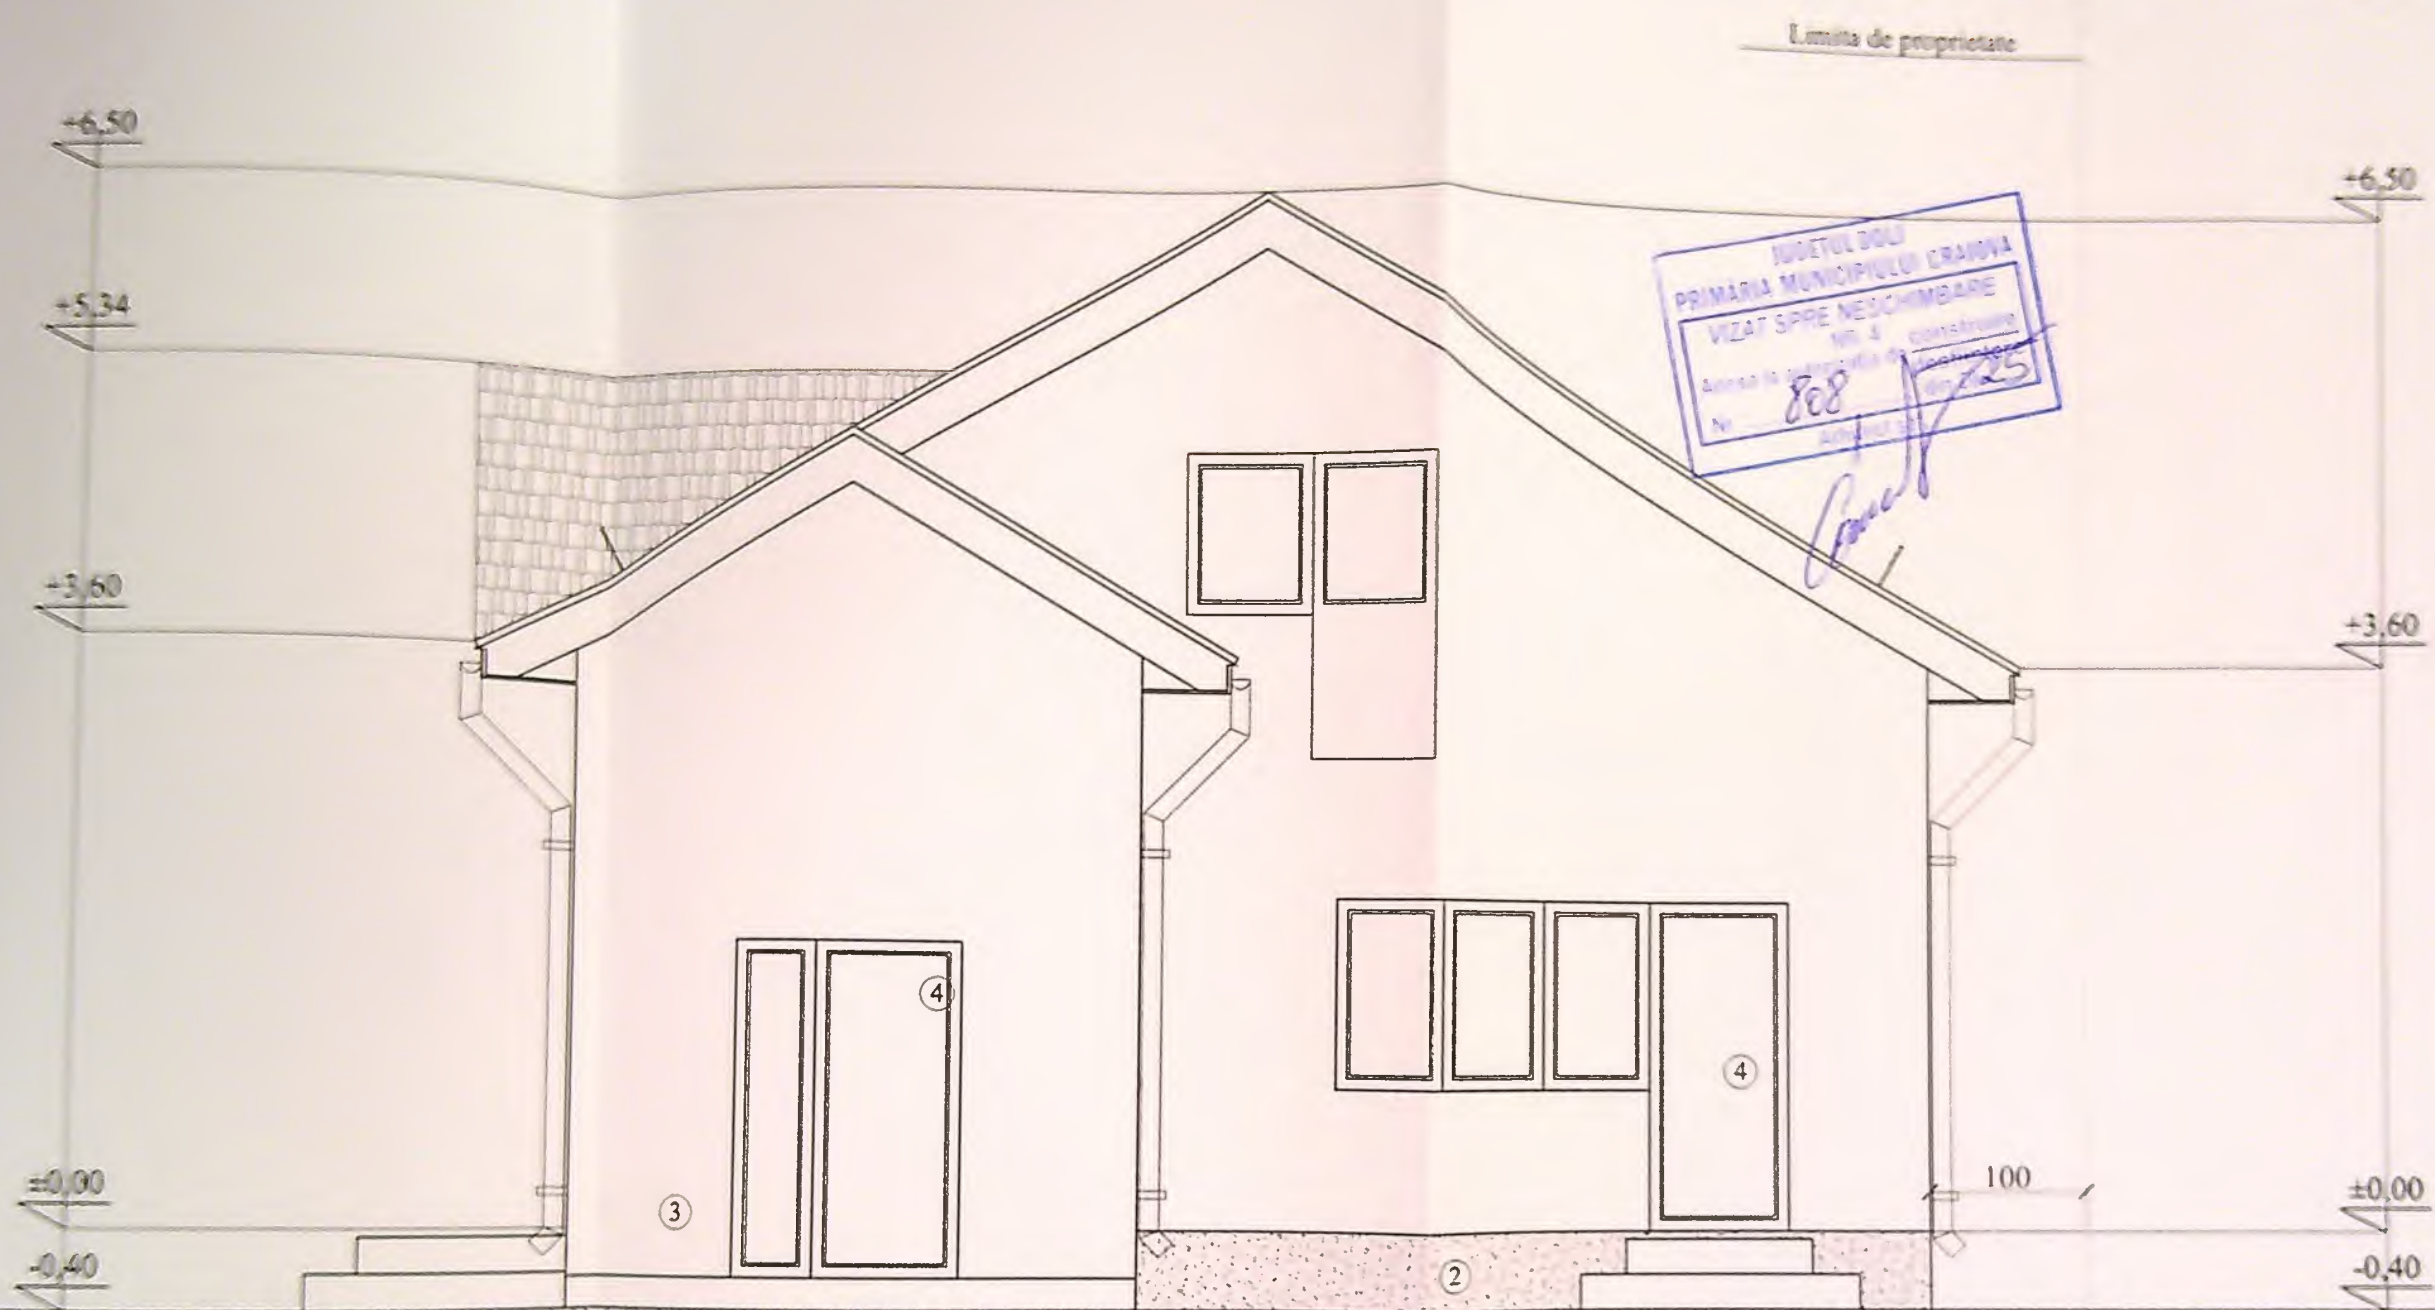

- ① Invelitoare tabla tip Lindab cu opritoare de zapada - maro
- ② Soclu vopsit - maro
- ③ Tencuiala glet vopsitorie lavabila crem
- ④ Tamplarie PVC maro cu geam termopan

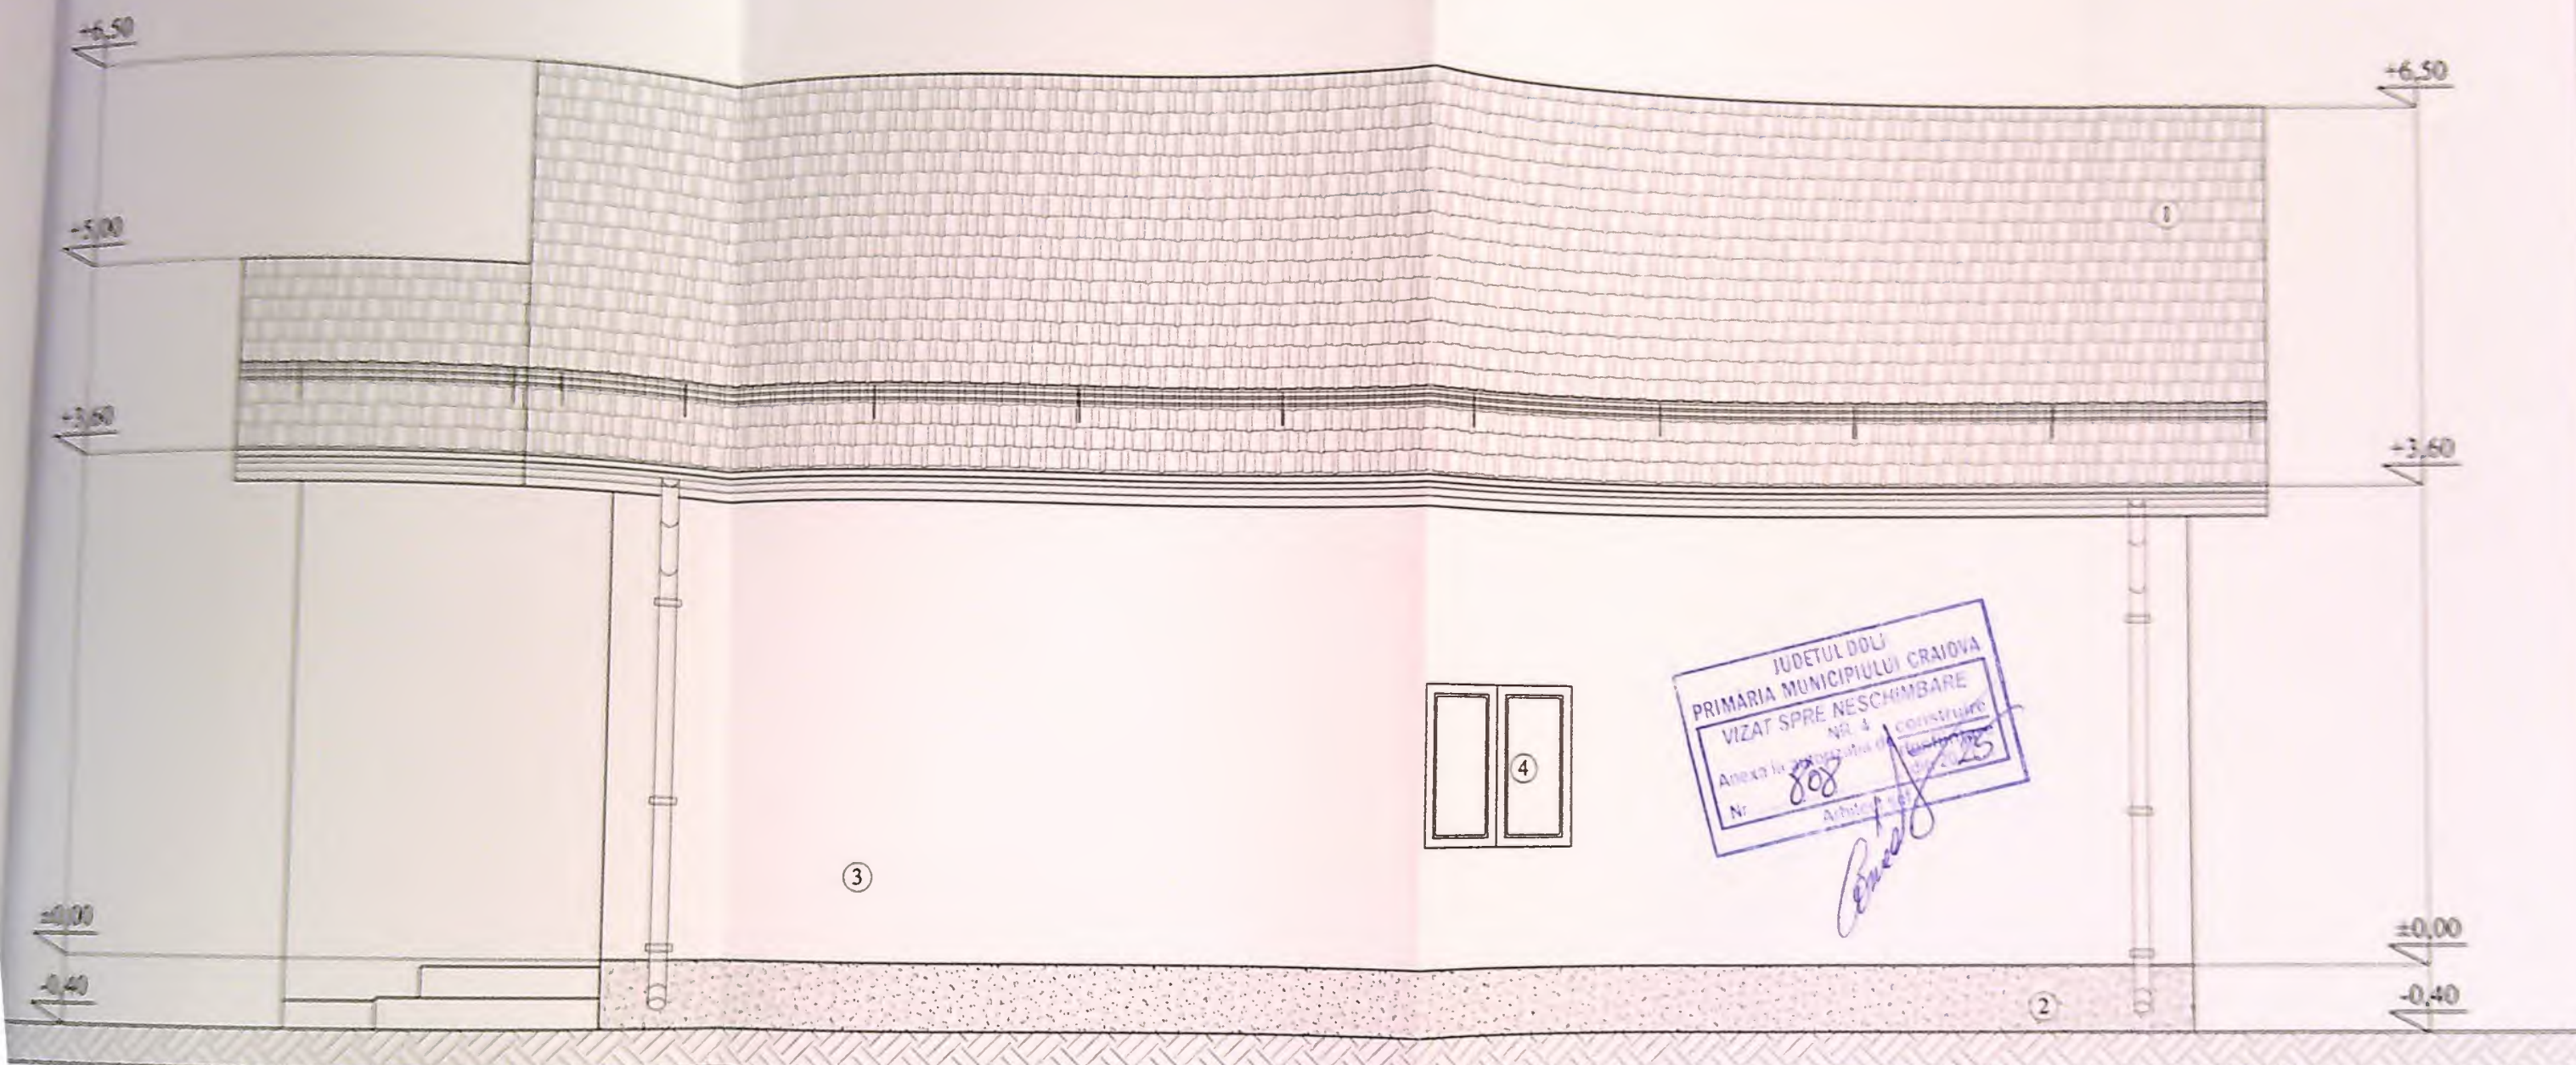

JUDETUL DOLU
 PRIMARIA MUNICIPIULUI CRAIOVA
 VIZAT SPRE NESCHIMBARE
 NR. 4
 Anexa la proiectul de
 Nr. 808
 Arhitect
 25

- ① Invelitoare tabla tip Lindab cu opritoare de zapada - maro
- ② Soclu vopsit - maro
- ③ Tencuiala glet vopsitorie lavabila crem
- ④ Tamplarie PVC maro cu geam termopan - *geam dotat cu vedere din NOCARBONAT MAT.*