


RELEVU PARTER- Spatiul 2

Scara 1:100

Nr. cadastral	Suprafata (mp)	Adresa imobilului:	
202308-C1-U15	212,9	Mn. Craiova, Str. Olteț, Nr.2, Bl.2, Jud. Dolj	
Canta Funciara Colectiva nr.		UAT	CRAIOVA

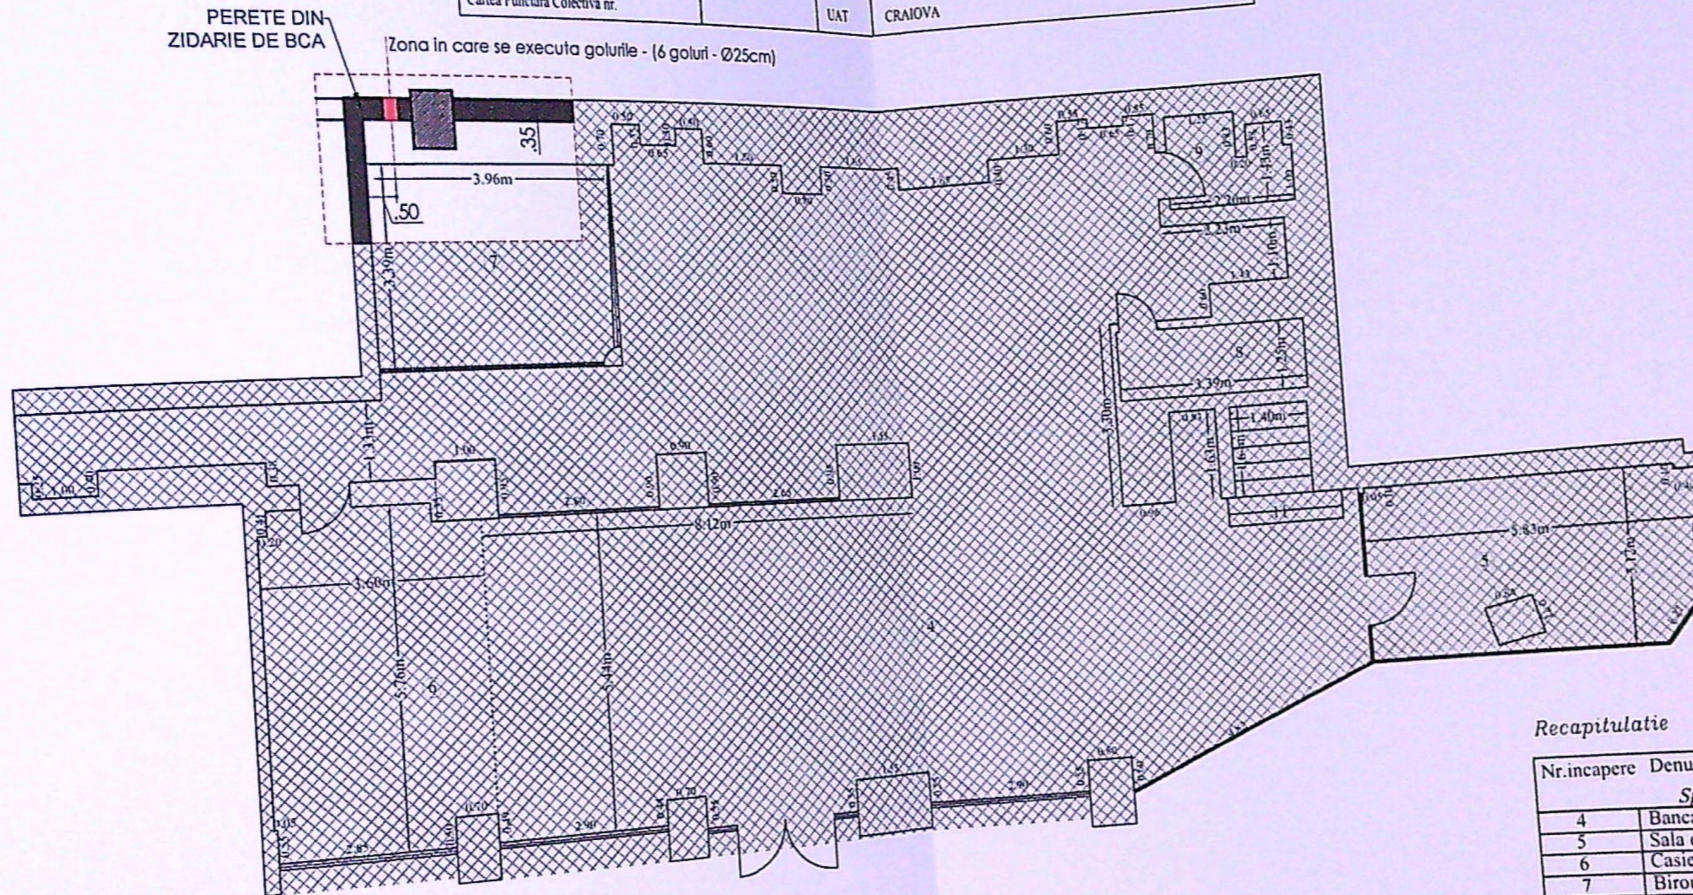

Recapitulatie

Nr.incapere	Denumire incapere	Suprafata utila (mp)
<b>Spatiul 2</b>		
4	Banca	151,1
5	Sala de conferinta	72,3
6	Casierie	20,0
7	Birou	13,6
8	Spatiu de depozitare	4,2
9	Grup sanitar	3,4
11	Scara	1,4
		<b>Suprafata utila = 212,9 mp</b>

Executant:  
SC GEO GRAPHIC SURVEY SRL  
Certificat de autorizare seria: RO-84 nr. 104/2011  
Clasa II

Executant: AUREL RADU  
Certificat de autorizare seria: RO-204 nr. 00/2010  
Clasifica D

204579/2023

Receptionat

Data: 2023

Roxana Maria Oroviceanu

Digitally signed by Roxana Maria Oroviceanu  
Date: 2023.10.12 15:12:47 +03'00'

AUREL RADU  
Digitally signed by AUREL RADU  
Date: 2023.09.25 09:42:29 +03'00'

NU FACE OBIECTUL STUDIULUI

LEGENDA:

PROPIUS

CATEGORIA DE IMPORTANTA: C (cl. HG 766/97)  
CLASA DE IMPORTANTA: T (cl. P100/26)  
GRADUL DE REZIDENTIA LA POC: T (cl. P118/25)

NOTE:

1. Aceasta planșă se va citi în mod obligatoriu corelat cu toate celelalte planșe desenate și scrise relevante ale proiectului (proiect de structură, proiect de instalații, proiect de faldare etc.). Prevederile conținute în documentațiile respective se aplică și se completează reciproc.
2. Înainte de execuție, constructorii și/sau antreprenorii de specialitate va lua măsuratori suplimentari în șantier, în situații în care în execuție se constată omisiuni sau neconcordanțe, constructorii care obligatia de a sata lucrarea până la clarificarea subiectului. Orice neconcordanțe va fi comunicată proiectanților general.
3. Executorii este obligat sa ia măsuratori la fata locului înainte de execuție pentru finisaje, mobilier, tamplari interioare și exterioare, confecții metalice, ascensoare și alte sisteme. Proiectanții nu raspunde pentru parti executate fara a fi măsurate la fata locului.
4. Toate cofele de tasare sunt date la Yasul. Cotele din proiect se citesc, nu se masoara.
5. Înălțimile golurilor de la tlm măsurate de la finitul pardoseli. Nu de la placa de beton.
6. Se vor pune în opera exclusiv materiale și alcatuluri agrementate sau certificate conform normelor în vigoare.
7. Orice trasurare de schimbare de material sau sistem va fi trimis în prealabil către proiectanții de specialitate pentru aprobare. Proiectanții nu își asuma raspunderea pentru materiale și sisteme, altele decât cele specificate în proiect.
8. Orice proiect de execuție realizat de către executorii va fi trimis proiectanților înainte de implementare, pentru aprobare.

PROIECTANT GENERAL  
SC DARH SRL  
CUI 37179461  
NR. REG. COM: J16/443/2017  
ADRESA: Str. Vulturilor Firmitan,  
nr. 5A, Craiova, Dolj  
+40 737 082 773  
contact@biznisi-architecture.com  
biznisi-architecture.com

PROIECTANT ARHITECTURA  
ARHITECTURA DE FOTOGRAFIE SRL  
CUI 4801187  
NR. REG. COM: 202200081282  
ADRESA: Str. Scobii nr. 10,  
com. Piescu, sat Doba, Clj

BENEFICIAR  
POPA MIHAJ OVIDIU  
ADRESA: Str. Vilor nr. 30,  
com. Piescu, Dolj  
+40 744 585 160

PROIECTANT STRUCTURA  
NICOLAE R. PFA  
NR. REG. COM: J16/809/01/20  
CUI 3844743  
ADRESA: Craiova, Jud. Dolj  
nicolae.rpfa@gmail.com

PROIECTANT METALIE  
S.C. RIMS STORM PROJECT SRL  
CUI 4745650 / J16/1778/2017  
ADRESA: pd. Str. Bui Voda nr.  
Craiova, Dolj  
www.rimsproject.ro

PROIECTANT  
RELEVU GOLURI SIHNOLOGICE PENTRU  
VENTILATIE SI AFOR DE AER PROASPAT IN  
NESTRUCTURAL DIN BCA

Strada Olteț, nr. 2  
Bl. 202308-C1-U15  
Arh. Ionuț - Marius Vasile  
Arh. Razvan - Ionuț Drincoreanu  
Arh. Ionuț - Marius Vasile  
Arh. Razvan - Ionuț Drincoreanu  
Arh. Ionuț - Marius Vasile

VERIFICAT  
TITLU PLANEA PLAN FAZA REV  
SCARA DATA FAZA REV  
1/50 Aprila 2026 D.T.A.C.

PLANEA NR.