




JUDETUL DOLJ
PRIMĂRIA MUNICIPIULUI DE CALDARE
VIZA PROIECTARE
Anul 2022
Nr. 750
Arhitect

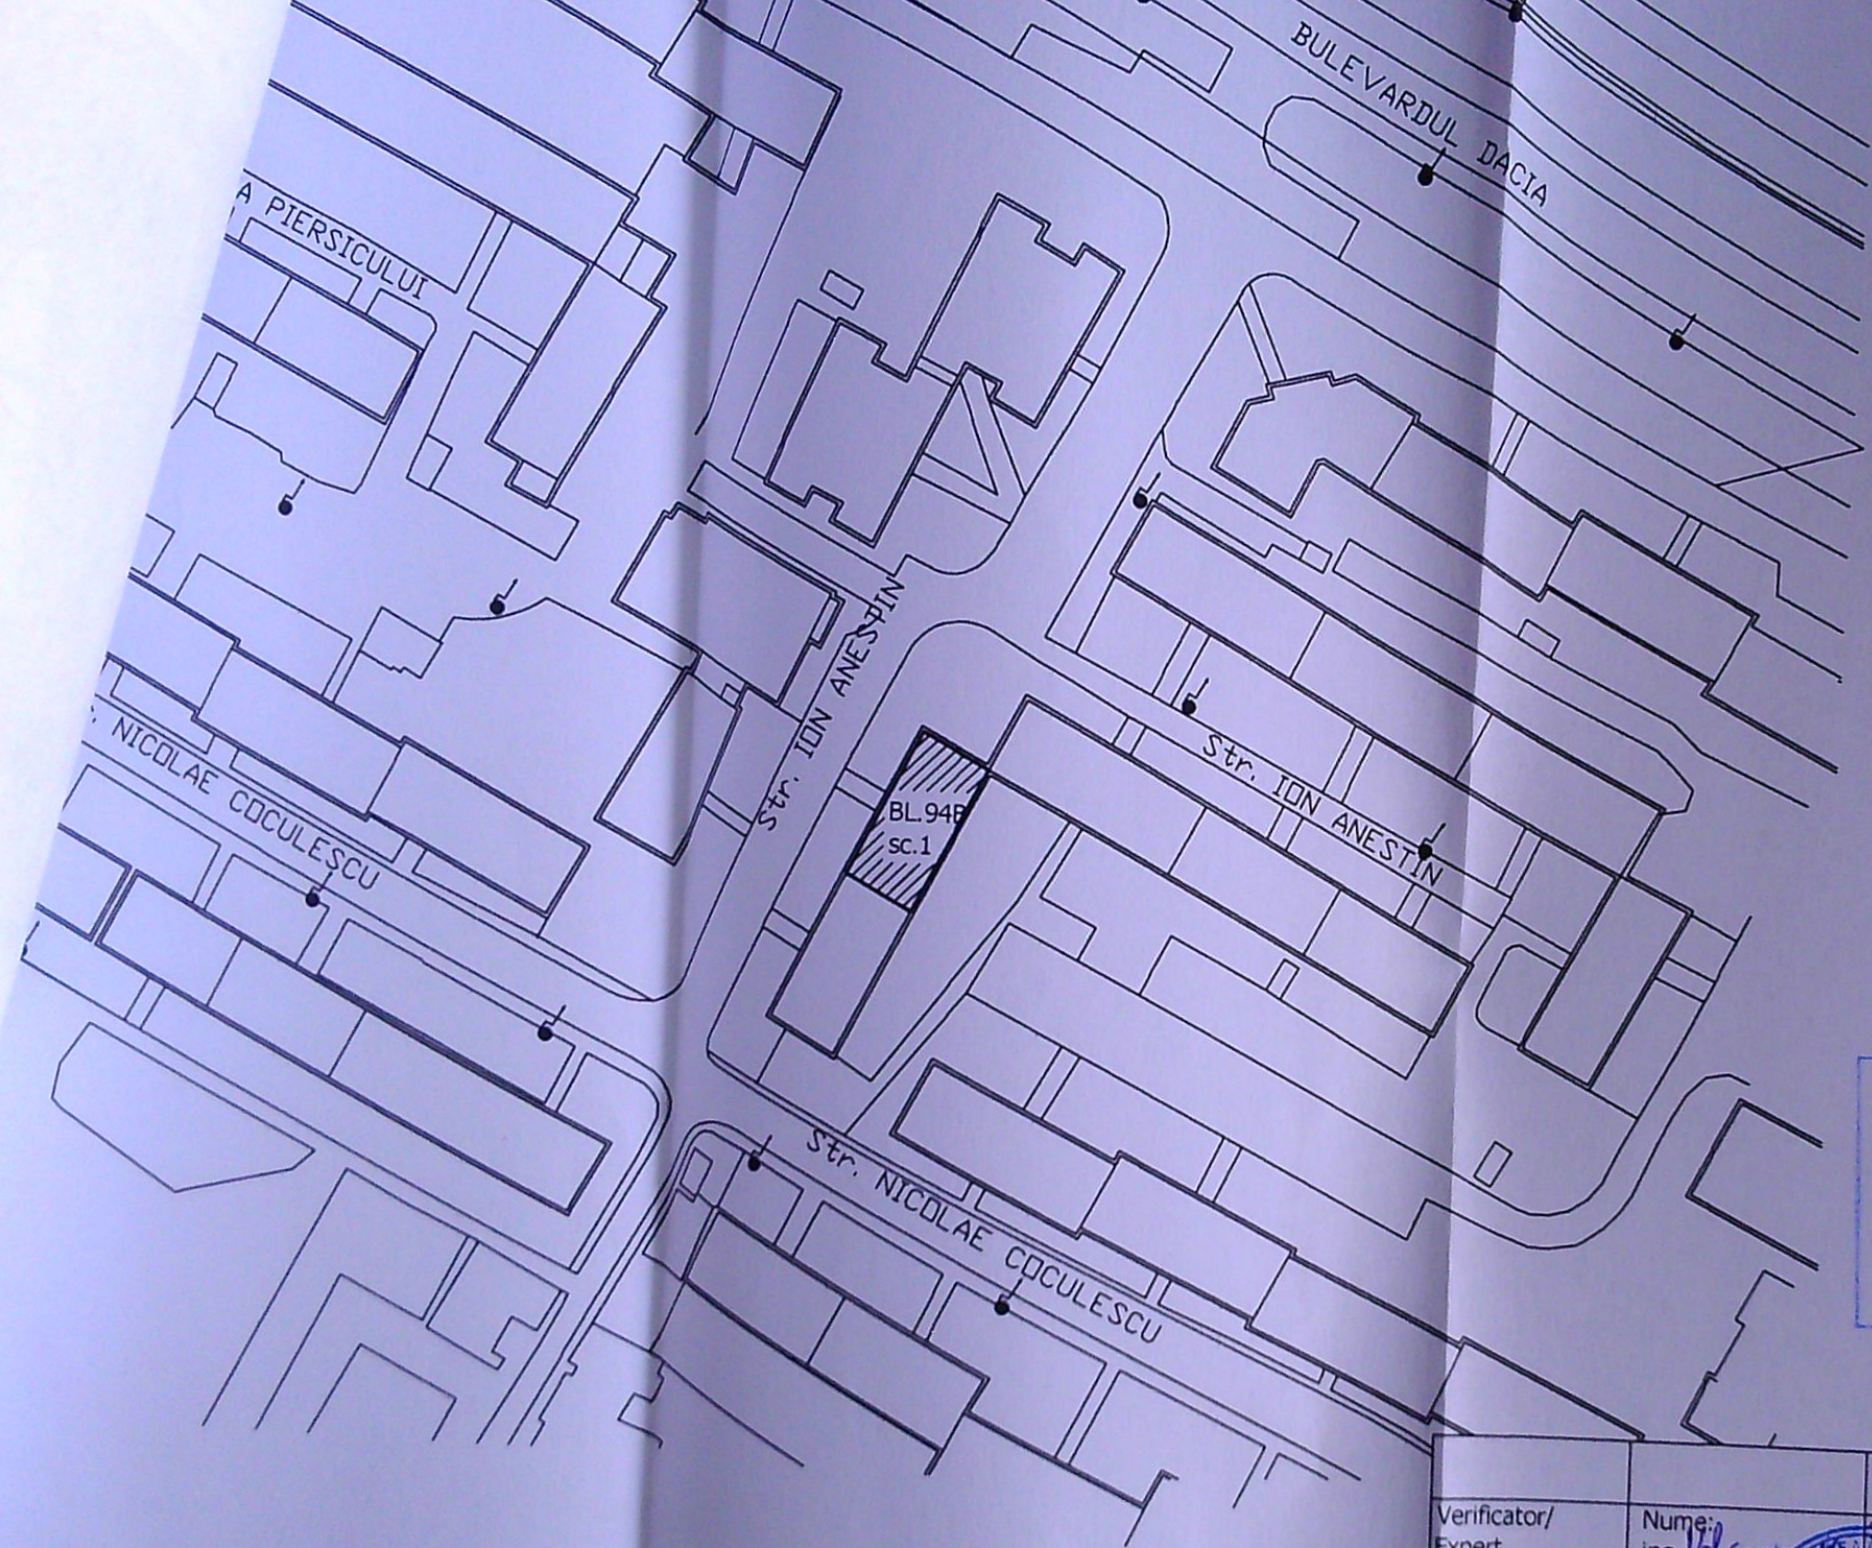

Verificator/ Expert	Nume: ing. Vâlceanu Nicolae	Semnatura	Cerinta	Referat/Expertiza Nr./Data	Proiect nr.:
S.C. EXPROINSTAL SRL - SLATINA JUD.OLT J28/253/2001			ABCDEF 2661/01.02.2022		04/EPI/2022
Beneficiar:	MATUSOIU COSTICA si altii, str.ION ANESTIN,Nr.2,BLOC 94B, scara 1,Etaj 2, Ap.11,JUD.DOLJ				Faza:
Titlu proiect: INSTALATIE UTILIZARE APA POTABILA CU SEPARAREA CONSUMULUI PE APARTAMENTE			DT		
Scara	1:500				Titlu plansa:
PLAN DE SITUATIE	PLAN DE SITUATIE				
Plansa nr.:	S 0				