


Plan de situație proiectată bloc a8 sc.2
SCARA 1:200

SISTEM DE PROIECTIE STEREOGRAFIC 1970
Sistem de cote Local

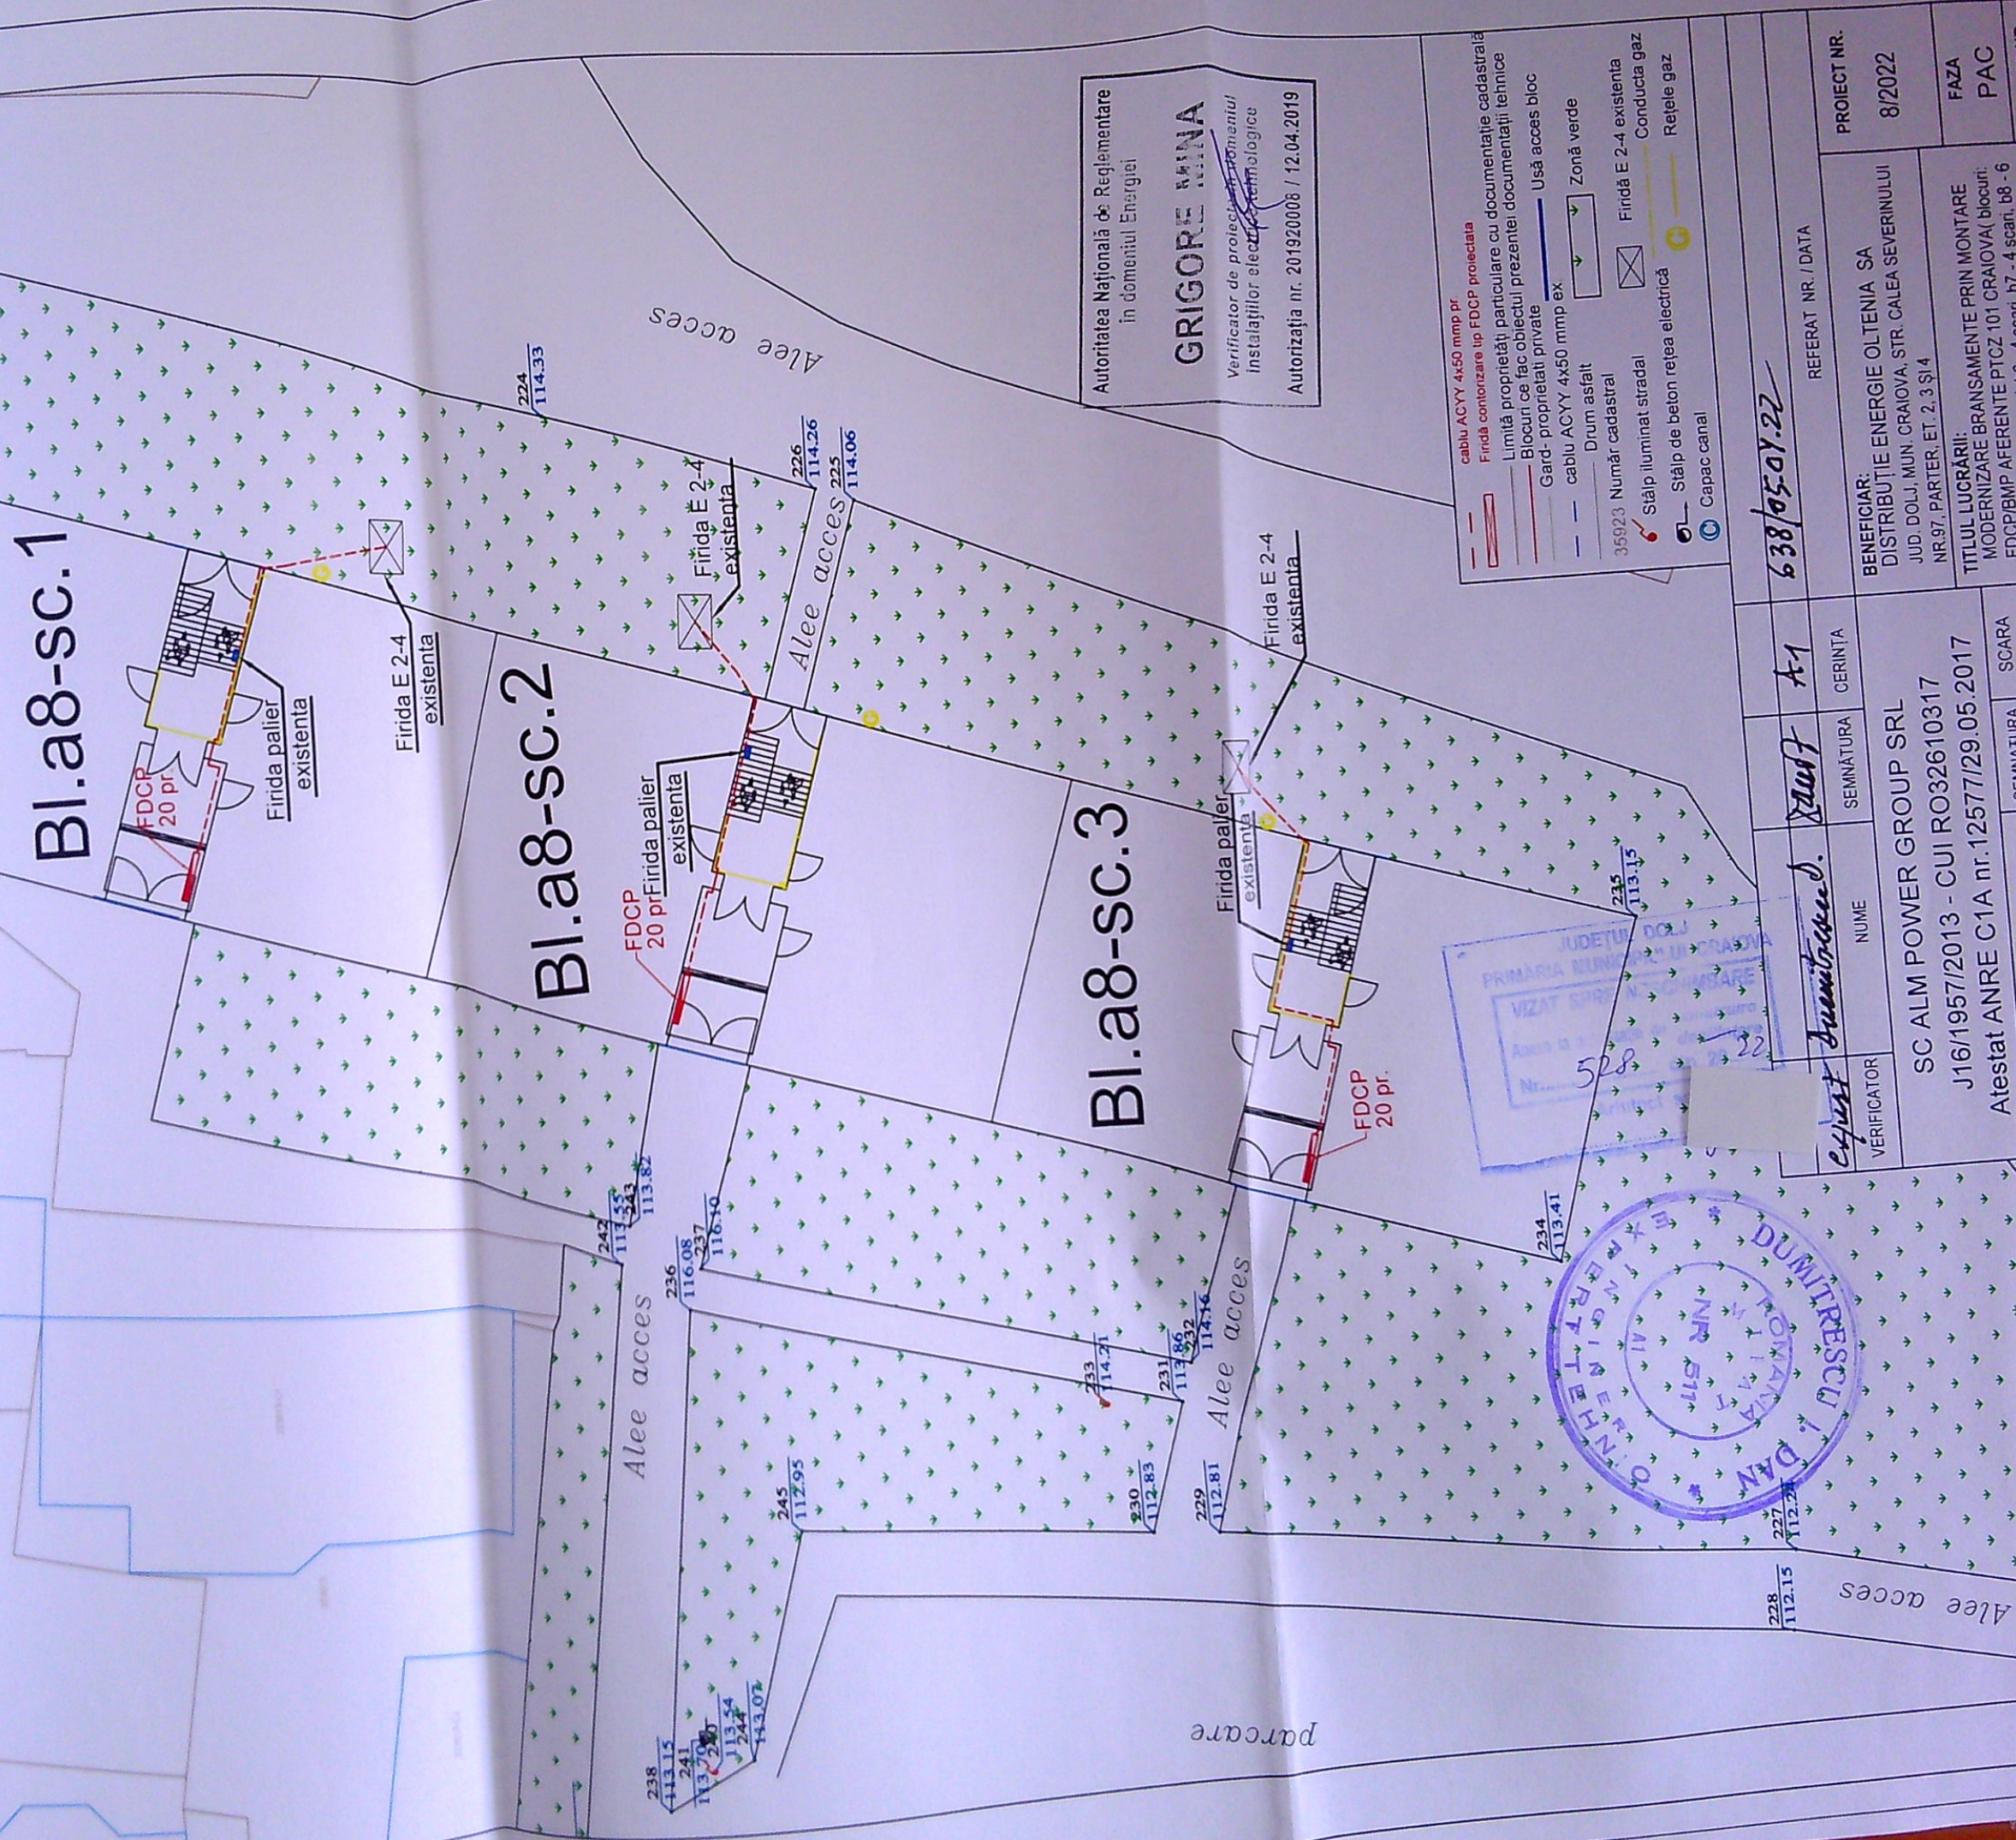

Autoritatea Națională de Reglementare
în domeniul Energiei

GRIGORE MINA
Verificator de proiecte în domeniul
Instalațiilor electrice tehnologice

Autorizația nr. 201920008 / 12.04.2019

- cablu ACYY 4x50 mm pr
- Firda contorizare tip FDCP proiectată
- Limită proprietăți particulare cu documentație cadastrală
- Blocuri ce fac obiectul prezentei documentații tehnice
- Gard - proprietăți private
- Usă acces bloc
- cablu ACYY 4x50 mm ex
- Drum asfalt
- Zonă verde
- 35923 Număr cadastral
- Firdă E 2-4 existentă
- Stâlp iluminat stradal
- Conducta gaz
- Stâlp de beton rețea electrică
- Rețele gaz
- Capac canal

638/05.07.22	REFERAT NR. / DATA
VERIFICATOR	NUME
SEMĂNĂTURĂ	CERINȚĂ
SC ALM POWER GROUP SRL J16/1957/2013 - CUI RO32610317 Atestat ANRE C1A nr. 12577/29.05.2017	
SPECIFICATIE	NUME
SEMĂNĂTURĂ	SCARA
1:200	DATA
02.2022	
PROIECTANT	ING. FLORICEL IONUȚ
PROIECTANT	ING. SERBAN CONSTANTIN
PROIECTANT	ING. BUJOREANU ADRIAN
PROIECTANT	ING. FLORICEL IONUȚ
PROIECT NR.	8/2022
BENEFICIAR:	DISTRIBUȚIE ENERGIE OLTEA SA
JUD. DOLJ, MUN. CRAIOVA, STR. CALEA SEVERINULUI NR.97, PARTER, ET. 2, 3 ȘI 4	
FAZA	PAC
PLANȘA NR.	3
TITLUL LUCRĂRII: MODERNIZARE BRANSAMENTE PRIN MONTARE FDCP/BMP AFERENTE PT CZ 101 CRAIOVA (blocuri: b4 - 6 scări, b5 - 4 scări, b7 - 4 scări, b8 - 6 scări, a8 - 3 scări), mun. Craiova, jud. Dolj	
TITLUL PLANȘEI: PLAN DE SITUAȚIE PROIECTATĂ Bloc a8 sc.2	