


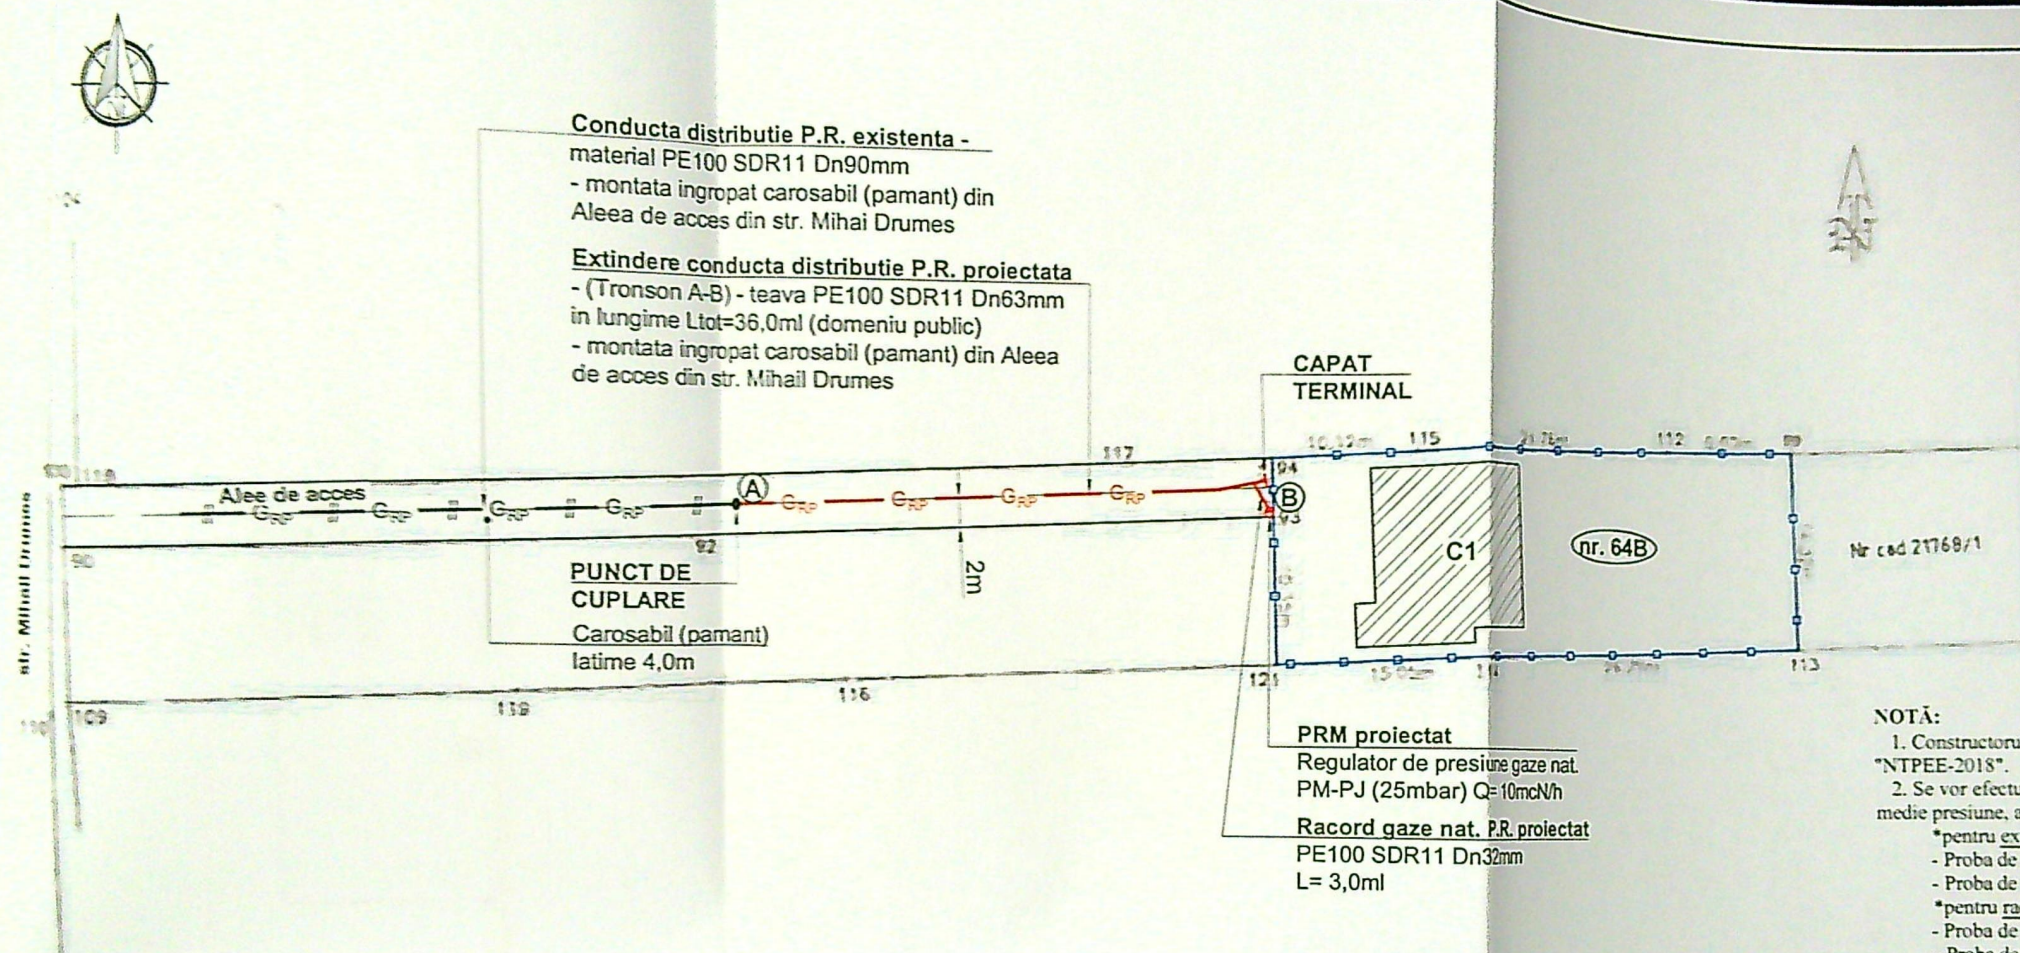

NOTĂ:

1. Constructorul, în timpul execuției, va lua toate măsurile care se impun pentru respectarea "NTPEE-2018".
2. Se vor efectua probe de presiune cu aer în conformitate cu NTPEE-2018 pentru rețeaua de medie presiune, astfel:
 - * pentru extindere rețea distribuție gaze naturale:
 - Proba de rezistență la presiune de 9 bar, timp de 1 oră.
 - Proba de etanșeitate la presiune de 6 bar, timp de 1 oră ($V_{scurs} = 0,0747m^3$).
 - * pentru racord gaze naturale:
 - Proba de rezistență la presiune de 9 bar, timp de 1 oră.
 - Proba de etanșeitate la presiune de 6 bar, timp de 1 oră ($V_{scurs} = 0,0016m^3$).
3. Se montează răsufletori în dreptul îmbinărilor sudate și la capătul tuburilor de protecție.
4. Operațiunea de perforare a conductei de distribuție va fi efectuată numai de către personalul operatorului licențiat.

Categoria de importanta a lucrarilor este „C” - importanta normala.

LEGENDA:

- G₉₀ — Conducta distribuție gaze naturale PR existenta, montată îngropat
- G₆₃ — Conducta distribuție gaze naturale PR proiectat - extindere, montată îngropat
- S — Racord gaze nat. P.R. proiectat, montat îngropat
- L — Linie în incinta imobilului nr. 64B, str. Mihail Drumes, nr. 64B, Jud. Dolj
- R — Racord gaze nat. P.R. proiectat, montat îngropat

A. Date referitoare la teren			
Nr. parcela	Categorie de folosinta	Suprafata (mp)	Mentiiuni
Carp 1	A	597	Teren cu limita conventionala. Accesul se face pe calea de acces cu nr. cad. 234680 din care il revine sup. indiviz. de 135mp.
Total			

B. Date referitoare la constructii			
Cod constructie	Destinatia	Suprafata construita la sol (mp)	Mentiiuni
Total			

Suprafata totala masurata a imobilului = 597mp.
Suprafata din act = 624mp.

Executant: MANEA IONUT ANDREI AUTORIZARE Confirma executarea proiectului si terenul corespunde intocmirii documentatiei cadastrale si corespunde proiectului si terenului Data: 16/03/2019	Inspector: Confirma introducerea imobilului in baza de date integrata si atribuirea numarului cadastrelor Semnatura si parafa Data: Stampila BCPI Dolj
--	---



UDROIU
DUMITRU-VALENTIN
AUTORIZATIE PGD
211180052 19.11.2018

Executant: SC CMV QUALITY INSTAL SRL
Inst. aut. ANRE: ing. Olteanu Manuel-Cristian
Autorizatie nr.: 509203212/2020 tip EGD
OLTEANU MANUEL CRISTIAN
Inst. aut. ANRE
GAZE NATURALE TIP EGD
Leg. nr.: 509203212/20.12.2020

NOTĂ: Constructorul, în timpul execuției, va lua toate măsurile care se impun pentru respectarea "NTPEE-2018".

Verif.
Expe.
Verif.
Verif.
Proi.
Spec.

nr.
1/2023

za.
A.C.

Nr.
02