

Suprafata masurata	Adresa imobilului - INTRAVILAN
525 mp	Mun. Craiova, Str Moldova, Nr. 39E, Jud. Dolj, T35 P9
Categoria Funciara nr	UAT CRAIOVA

311650
 Inventar de coordonate
 Sistem de proiectie Sierografic 1970

Numar Punct	X [m]	Y [m]
1	311632 991	402721 860
2	311616 163	402747 620
3	311602 224	402737 872
10	311619 071	402712 001

Suprafata = 525mp

- LIMITA PROPRIETATE CIURLIN GERGE ADRIAN SI CIURLIN MARIANA
- LOCUINTA PARTER PROPUASA
- PLATFORMA PARCARE 3,00 m x 24,00m = 2 Ar
- SPATII VERZI SI PLANTATE = 282 mp
- ACCES PIETONAL
- ACCES AUTO
 S teren=525,00mp
 Ac= 116,17 mp = Ad
 din care terasa acoperita=2,10mp
 POT=23%
 CUT=0.23



ORDINUL ARHITECTILOR DIN ROMANIA
 00077
 Mirela Ileana POPA
 SOCIETATEA COMERCIALA ARHISTIL SRL
 161632/2003
 CRAIOVA, ROMANIA

ORDINUL ARHITECTILOR DIN ROMANIA
 00077
 Mirela Ileana POPA
 Arhitect de executie

Nr parcela	Categoria de folosinta	Suprafata [mp]	Metru
11	A	525	
Total		525	


JUDETUL DOLJ
 PRIMĂRIA MUNICIPIULUI CRAIOVA
 AT.SARE NESCHIMBARE
 NR. 4 construire
 Anexa la autorizatia de constructii
 Nr. 242 din 20.05.2015
 Arhitect sef.

B. Date referitoare la constructii		
Cucl construct.	Destinatie	Suprafata construita la sol [mp]
Total		

Suprafata totala masurata a imobilului=525mp
 Executant: GIBRICA ILIAN MIHAIOR
 Confirmit de autorizare
 Inspector

Fosta de

PRIMĂRIA
 DEPT
 TEHNIC
 PROIECT
 DIRECTIA
 SENAT

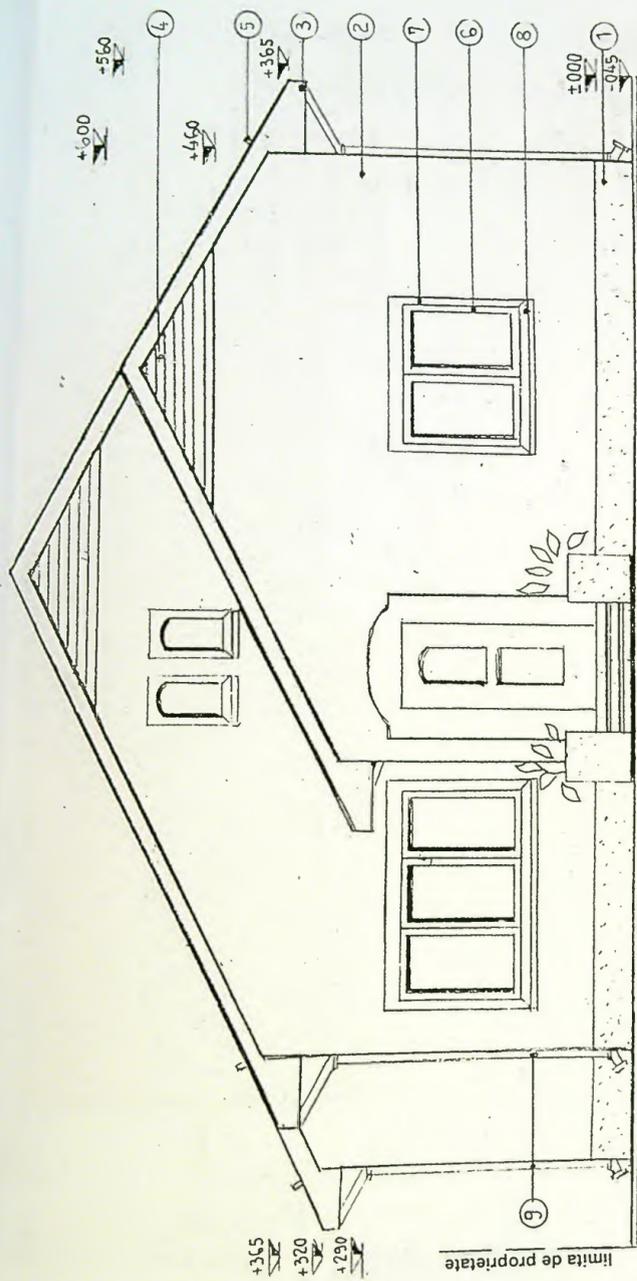

1. BAOMIT-CULOARE MARO
2. TENCUIALA DECORATIVA, LAVABILA-CULOARE ALBA
3. PAZIE PVC-CULOARE BRUN
4. LAMBRIU PVC -CULOARE BRUN
5. PARAZAPADA
6. TAMPLARIE PVC-CULOARE BRUN (ACCES POD)
7. ANCADRAMENT-TENCUIALA DECORATIVA, LAVABILA-CULOARE ALBA
8. GLAF PVC -CULOARE BRUN
9. BURLAN PVC- CULOARE BRUN

JUDETUL DOLJ
 PRIMĂRIA MUNICIPIULUI CRAIOVA
 VIZAT SPRE NESCHIMBARE
 NR. 4
 Anexa la Autorizația de construire
 Nr. 872 din 20.08.2025
 Arhitect șef


VERIFICA
 EXPERT

SPECIFIC
 ȘEF PRO
 PROIECT
 DESENA

ARHISTIL
 MIRELA POPA
 PAPA

PR NR
 01/2025
 FAZA
 DTAC
 PL
 A5

Fata de

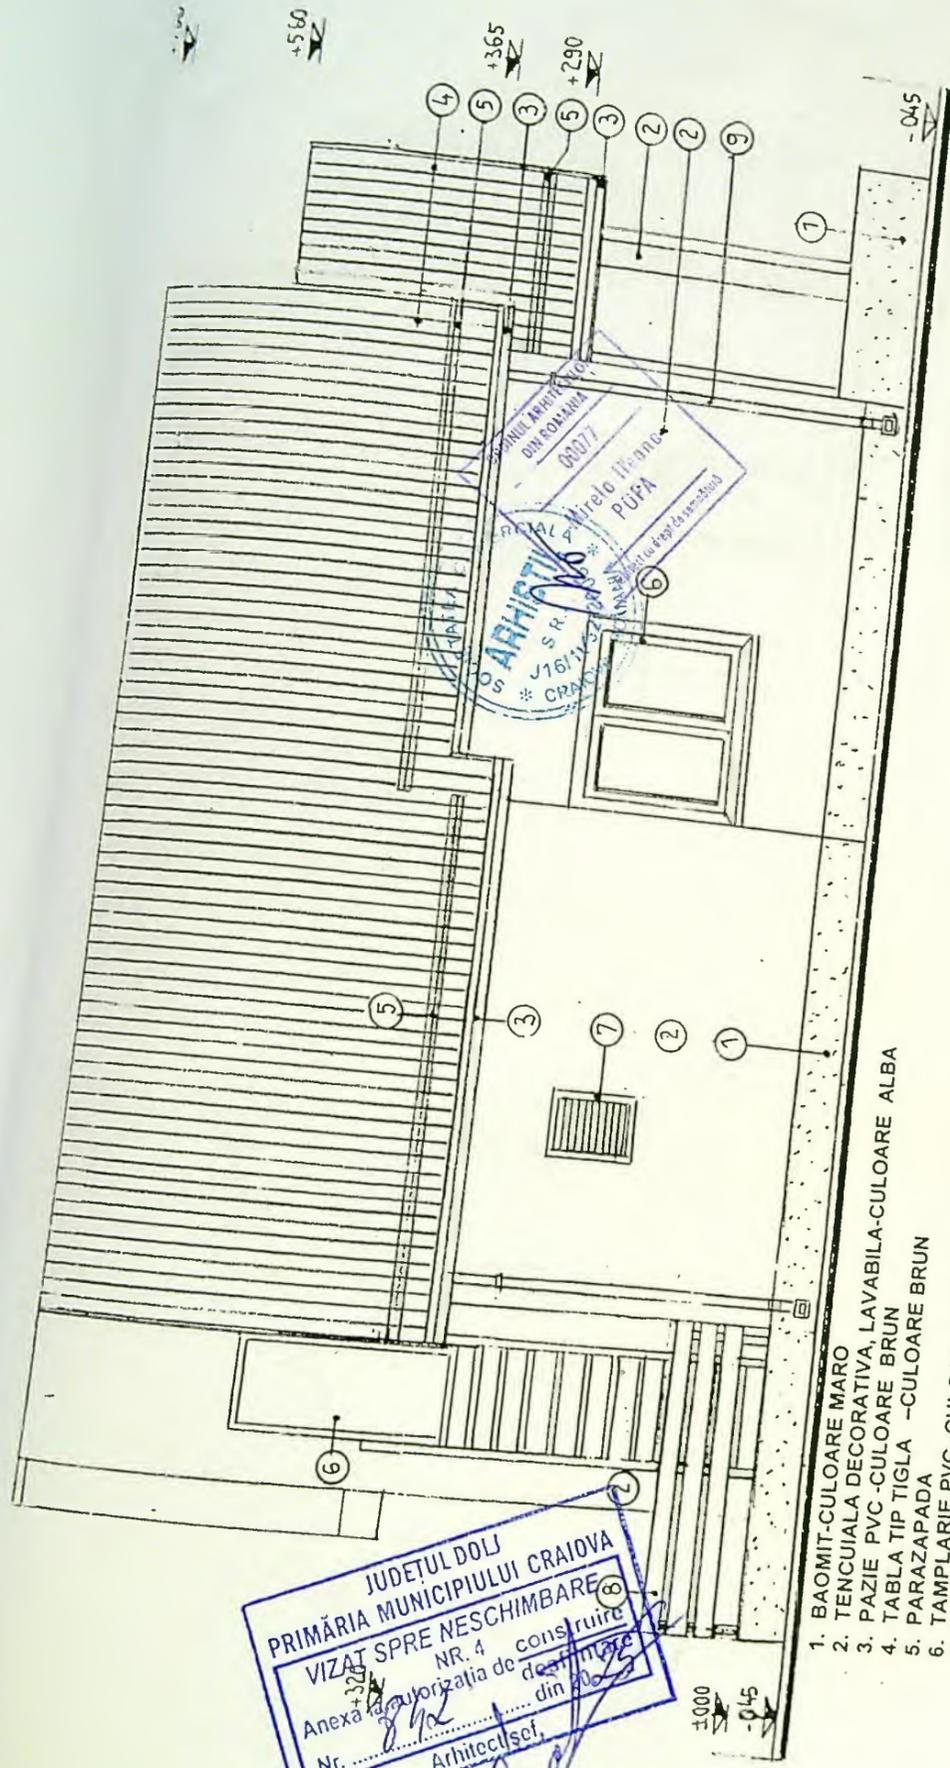

JUDEȚUL DOLJ
 PRIMĂRIA MUNICIPIULUI CRAIOVA
 VIZAT SPRE NESCIMBARE
 NR. 4
 Anexa la autorizația de construire
 Nr. ... din ...
 Arhitectul,


[Signature]
 Arhitectul

1. BAOMIT-CULOARE MARO
2. TENCUIALA DECORATIVA, LAVABILA-CULOARE ALBA
3. PAZIE PVC-CULOARE BRUN
4. TABLA TIP TIGLA -CULOARE BRUN
5. PARAZAPADA
6. TAMPLARIE PVC -CULOARE BRUN
7. GRILA LEMN PENTRU VANTILARE SI IMPIEDICARE PRIVIRE DIRECTA -CULOARE BRUN
8. BALUSTRADA LEMN - CULOARE BRUN
9. BURLAN PVC-CULOARE BRUN

ORDINUL ARHITECTILOR
 DIN ROMANIA
 00077
 Mirela Ilieana
 POPA

SOCIETATEA ARHISTIL
 S.R.L.
 J16115/2008
 * CRACOVIA

PR NR	01/2025
TER	
FAZA	DTAC
PL	AG

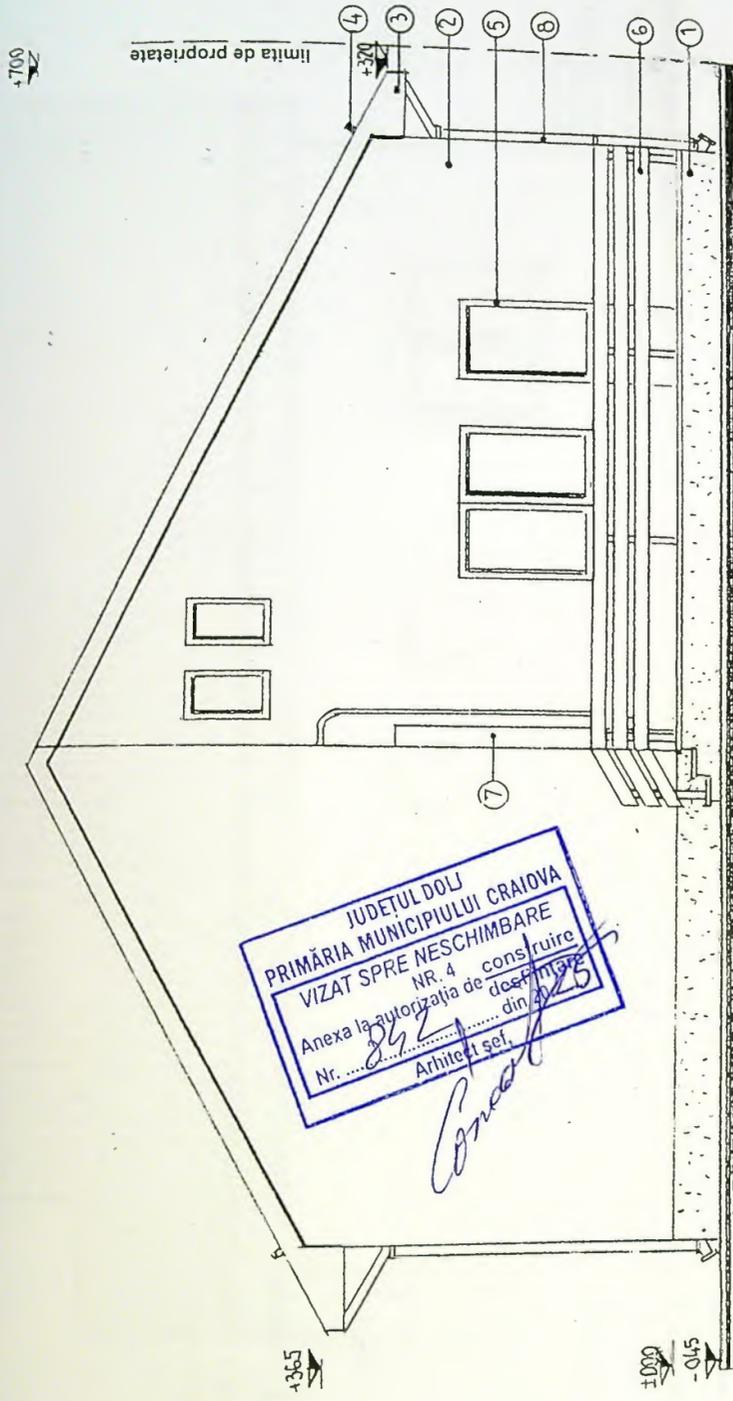

JUDEȚUL DOLU
 PRIMĂRIA MUNICIPIULUI CRAIOVA
 VIZAT SPRE NESCIMBARE
 NR. 4 de construire
 Anexa la autorizația de construire
 Nr. ... din ...
 Arhitect șef,

Conceput


1. BAOMIT-CULOARE MARO
2. TENCUIALA DECORATIVA, LAVABILA-CULOARE ALBA
3. PAZIE PVC-CULOARE BRUN
4. PARAZAPADA
5. TAMPLARIE PVC-CULOARE BRUN
6. BALUSTRADA LEMN - CULOARE BRUN
7. SCARA METALICA - CULOARE BRUN (ACCES POD)
8. BURLAN PVC- CULOARE BRUN

VERIFIC
EXPER

SPECIF
SEF PF
PROIE
DESEN

GRUPUL ARHITECTURAL
 CRISTIAN
 06077
 Mircea P. ...
 PAPA
 ARHITECT
 1988

PR NR
 01/2025
 FAZA
 DTAC
 PL
 A7
 118

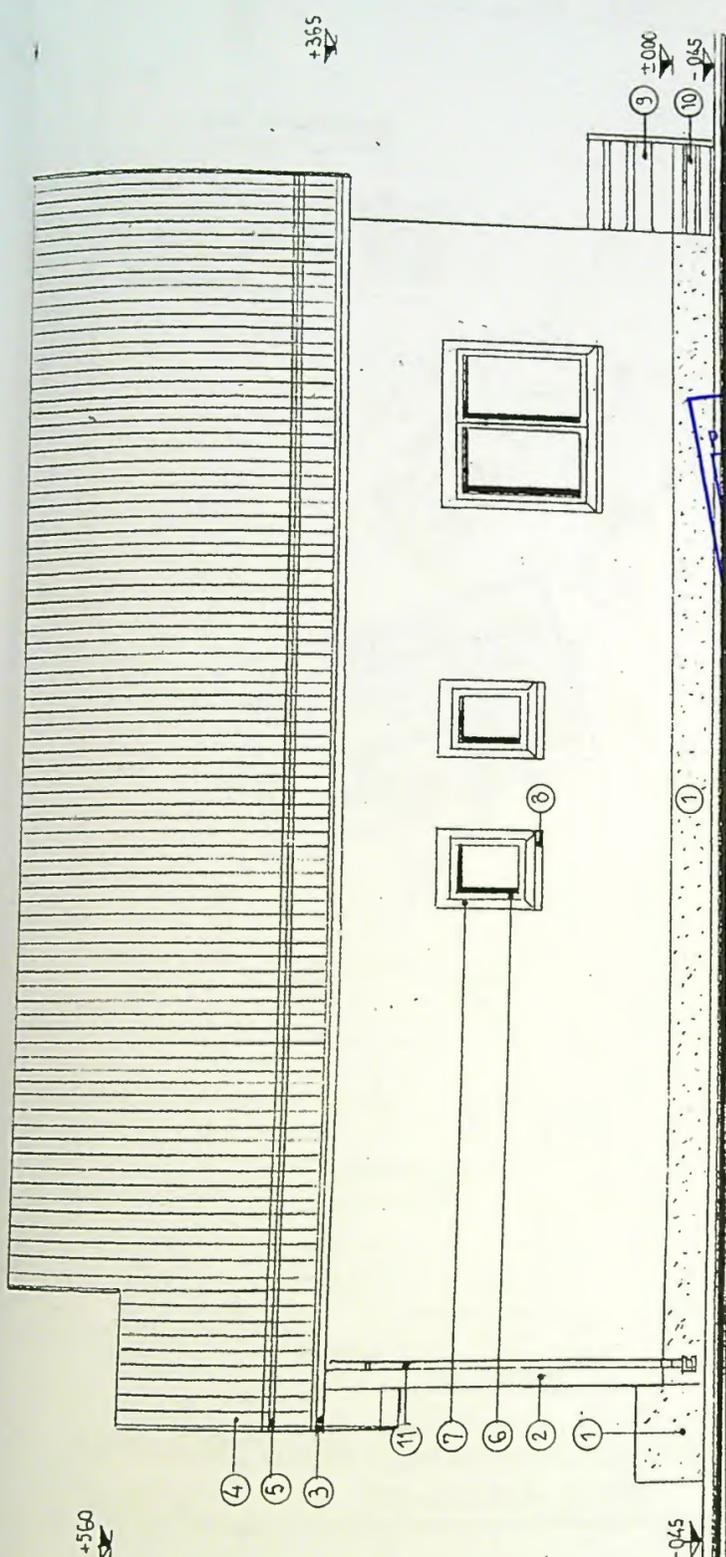

1. BAOMIT-CULOARE MARO
2. TENCUIALA DECORATIVA, LAVABILA-CULOARE ALBA
3. PAZIE PVC-CULOARE BRUN
4. TABLA TIP TIGLA -CULOARE BRUN
5. PARAZAPADA
6. TAMPLARIE PVC-CULOARE BRUN (ACCES POD)
7. ANCADRAMENT-TENCUIALA DECORATIVA, LAVABILA-CULOARE ALBA
8. GLAF PVC-CULOARE BRUN
9. BALUSTRADA LEMN - CULOARE BRUN
10. GRESIE ANTIDERAPANTA-CULOARE MARO
11. BURLAN PVC-CULOARE BRUN

JUDETUL DOLJ
 PRIMĂRIA MUNICIPIULUI CRAIOVA
 VIZAT SPRE NESCIMBARE
 NR. 4
 Anexa la autorizatia de construire
 Nr. 892
 Articolul 30

Comandant

ORDINUL ARHITECTUROR
 DIN ROMANIA
 00076 ARHISTIL
 Mirela
 P.S.N.

PR.NR.	01/2025	FAZA	DTAC	PL	AB
ITER					49